



SITUAČNÍ VÝKRES

PŮDORYS 1:350

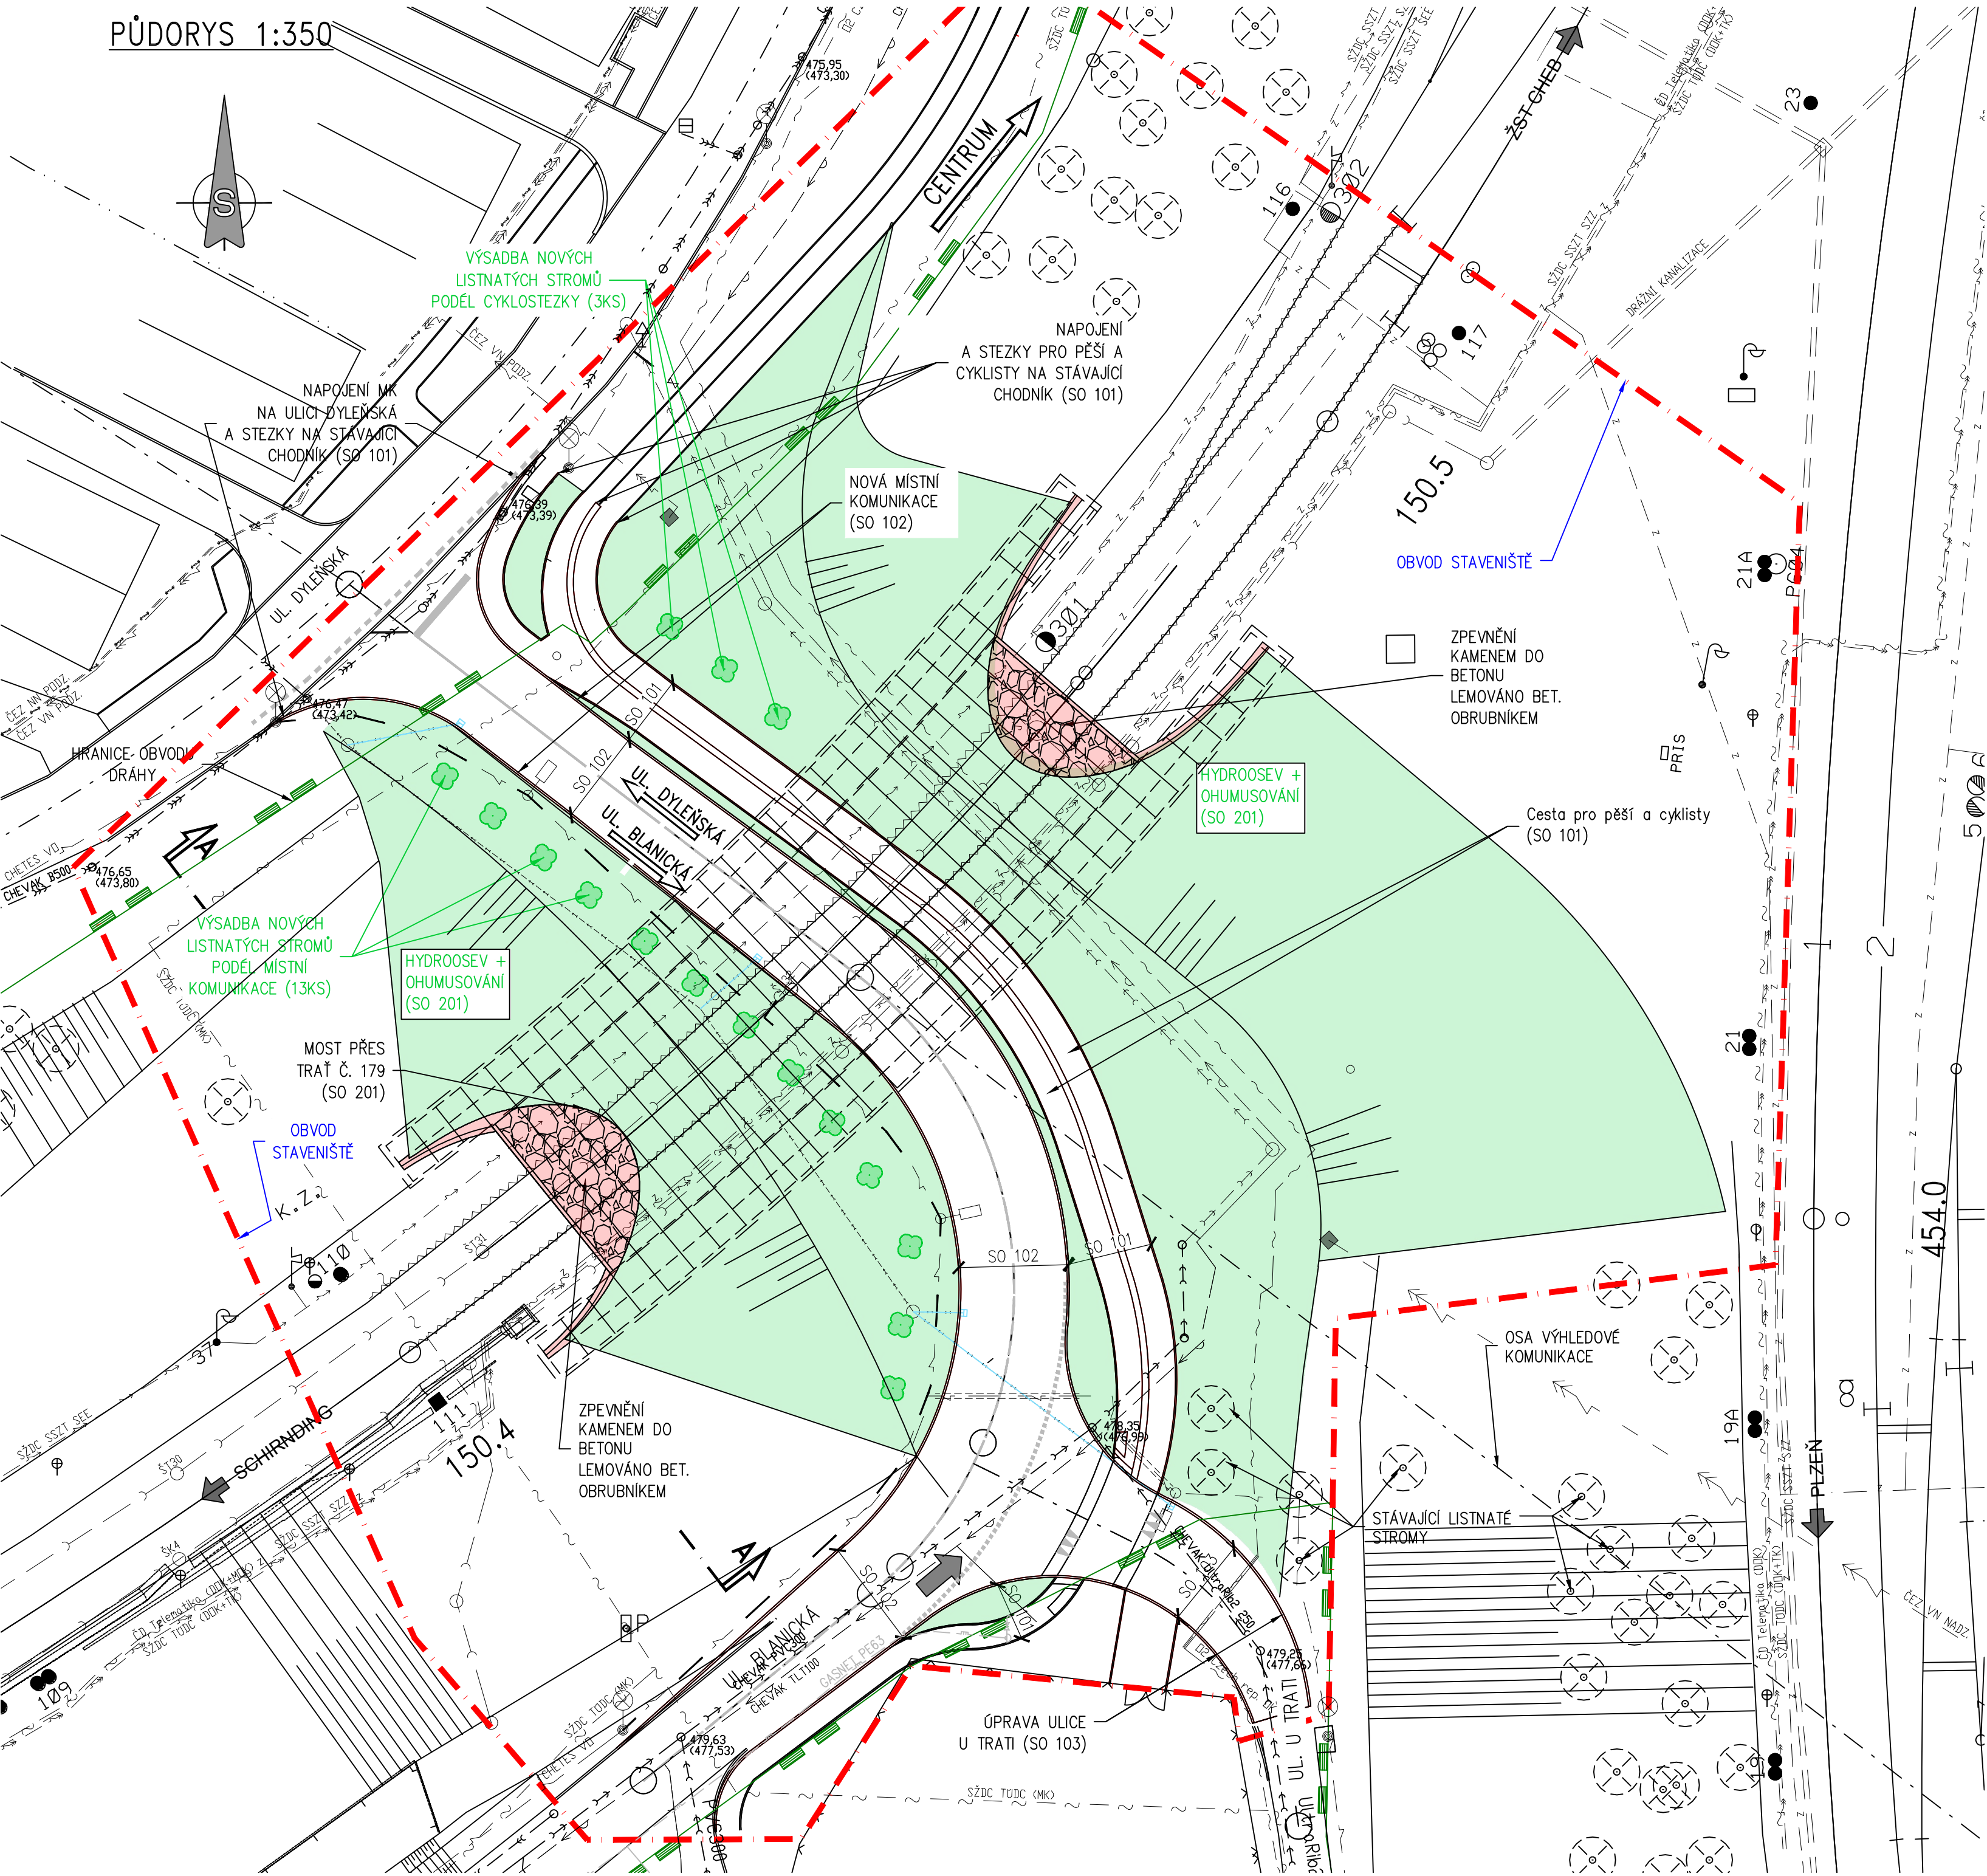

POHLED A-A 1:150

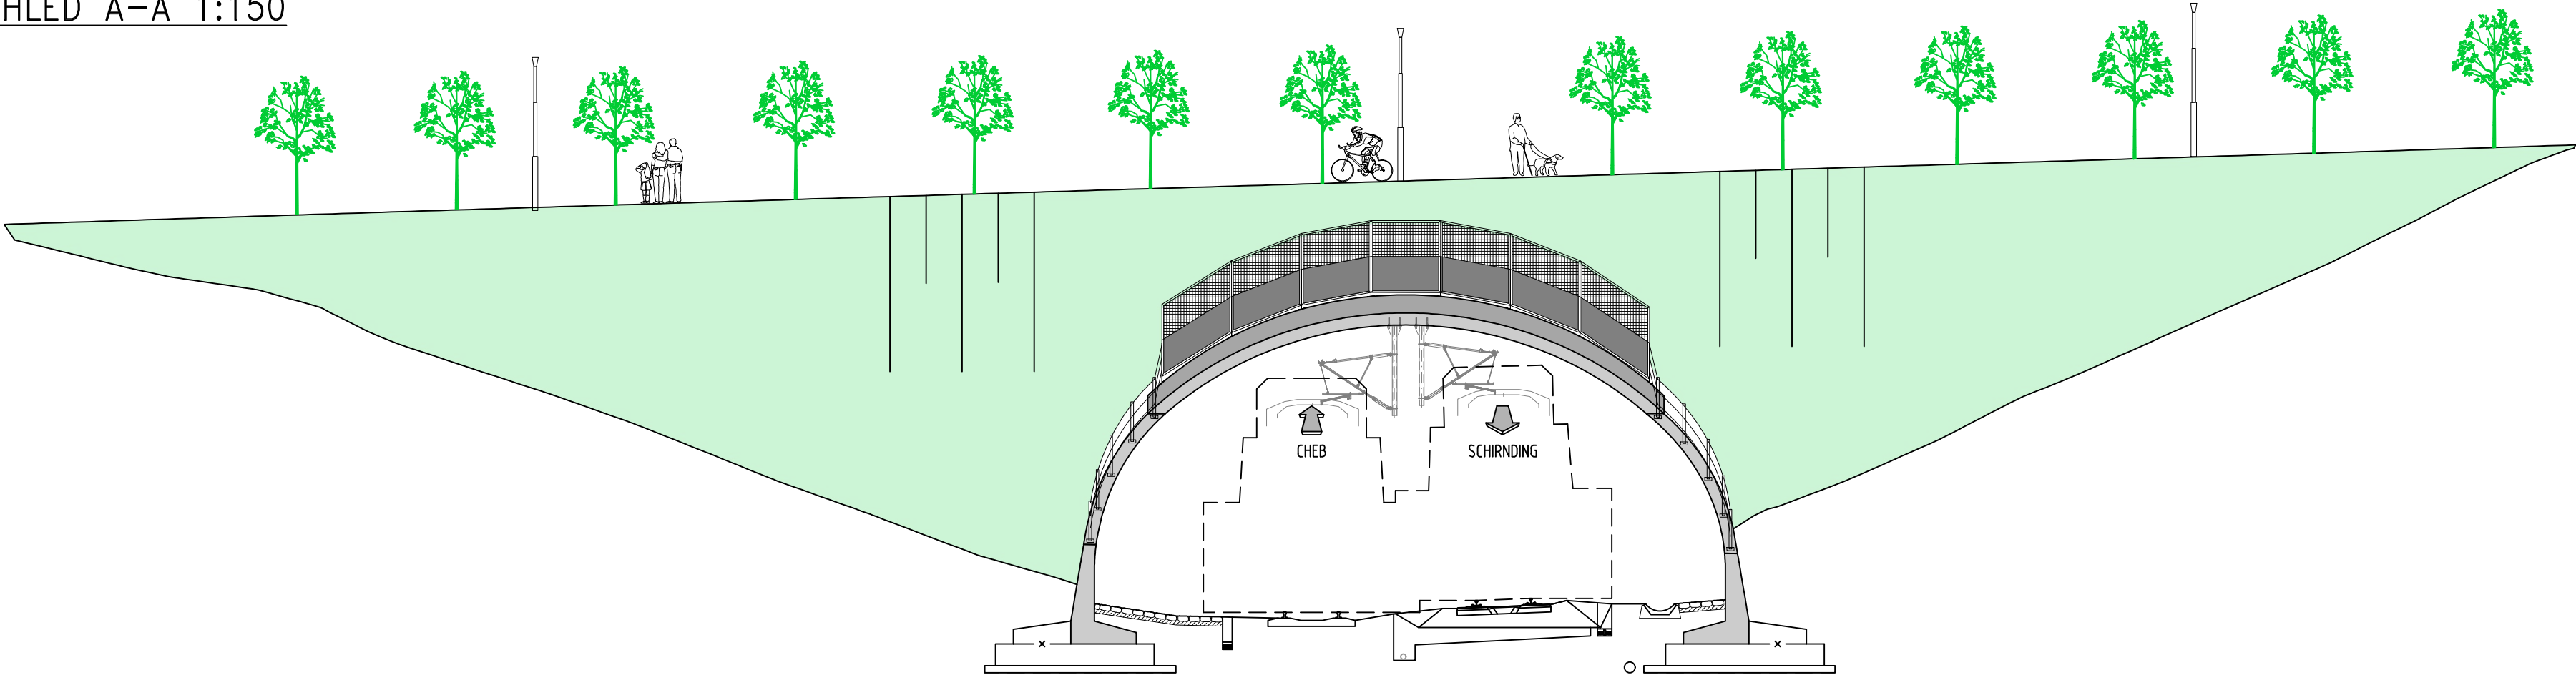

LEGENDA PRVKŮ A PLOCH:

- TRAVNATÉ PLOCHY – KOSENÉ
- VÝSADBA NOVÝCH LISTNATÝCH STROMŮ (16ks)
- BEZ ŠRAFOVÁNÍ ZPEVNĚNÉ PОВRCH VOZOVKY A STEZKY PRO PĚŠÍ A CYKLISTY
- ZPEVNĚNÍ KÁMEN DO BETON V ČELE MOSTNÍ KLENBY

NÁZEV AKCE
PŘEMOSTĚNÍ TRATI SCHIRNDING-CHEB, ČERVENÝ MOST

OBJEDNATEL
MĚSTO CHEB
náměstí krále Jiřího z Poděbrad 1/14
350 20 Cheb



D 801

| | | | | |
|--|---------------------------|-------------------------|--|------------|
| Souřadný systém: S-JTSK Výškový systém: Bpv | | | Středský, Huslí a partneři s.r.o. Botunická 50 619 00 Brno | |
| VEDOUcí PROJEKTANT | ING. LEONARD ŠOPIK, Ph.D. | | | |
| ZODPOVĚDNÝ PROJEKTANT | ING. LIBOR HRDINA | | | |
| NAVRHLA/VYPRACOVAL | ING. LIBOR HRDINA | | | |
| KONTROLOVAL | ING. PAVEL SLIVKA | | | |
| KRAJ: KARLOVARSKÝ | OKRES: CHEB | KATASTRÁLNÍ ÚZEMÍ: CHEB | STUPEŇ | DVZ |
| NÁZEV OBJEKTU SO 801 ÚPRAVA ÚZEMÍ PO VÝSTAVBĚ | | | DATUM | 05/2025 |
| | | | FORMAT | B A4 |
| | | | MĚŘÍTKO | 1:350, 150 |
| | | | Č. ZAKÁZKY | 25003 |
| NÁZEV PŘÍLOHY SITUAČNÍ VÝKRES | | | ARCHIVNÍ Č. | |
| | | | Č. SOUPRAVY | Č. VÝKRESU |
| | | | | 02 |