




PŮDORYS ZÁKLADŮ ZÁSTĚNY KONTEJNEROVÉHO STÁNÍ, M 1:50

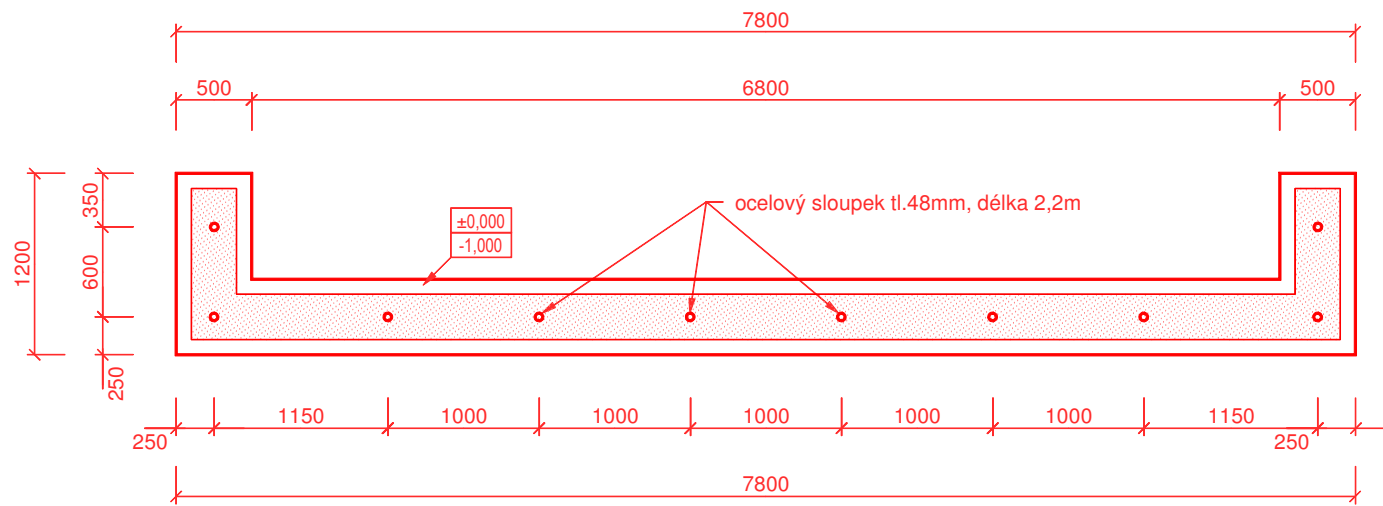

PŘÍČNÝ ŘEZ KONTEJNEROVÝM STÁNÍM A ZÁSTĚNOU, M 1:50

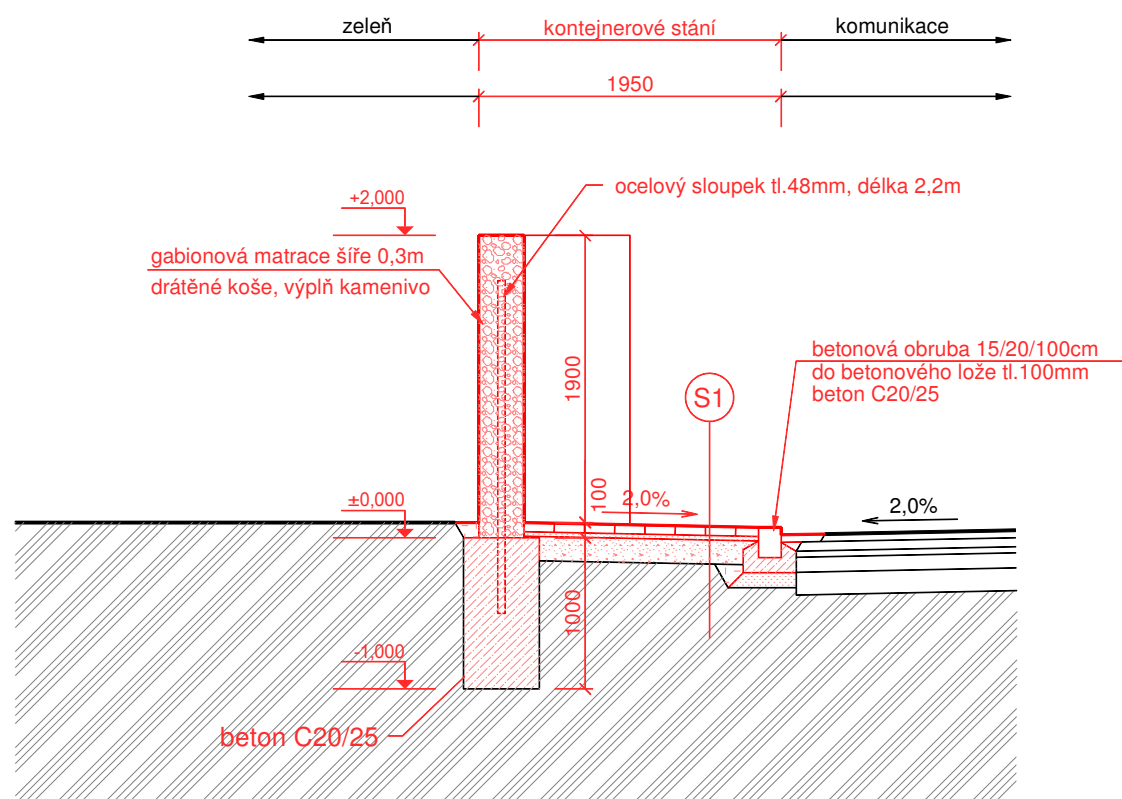


- nová zámková dlažba - šedá 60 mm
 - ložná vrstva z kamenné drtě frakce 0/4 30 mm
 - podkladní vrstva z kamenné drtě frakce 8/16 160 mm
 - geotextilie
 - rostlý terén (zhutněný na 30MPa)

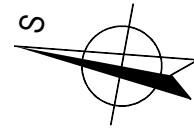


Kreslil:	Projektant:	Zodp. projektant:	Michaela Šuková Americká 960/1 350 02 Cheb IČO: 687 87 685	
M. Šuková	M. Šuková	M. Adam		
St.ú.: Cheb				
Obec: Cheb				
Investor:	Město Cheb, nám. Krále Jiřího z Poděbrad 1/14, 350 02 Cheb			Stupeň: DSP
Akce:	Výstavba nového kontejnerového stání na p.p.č.969/10, k.ú. Cheb, ulice Severní			Formát: 2A4
				Měřítko: 1:50
				Datum: 07/2025
Část:	D.1.1. Architektonicko stavební řešení			Č. zakázky: 08-2025
Obsah:	Půdorys a řez			Č. přílohy: D.1.1.b-02


PŮDORYS ZÁKLADŮ ZÁSTĚNY KONTEJNEROVÉHO STÁNÍ, M 1:50

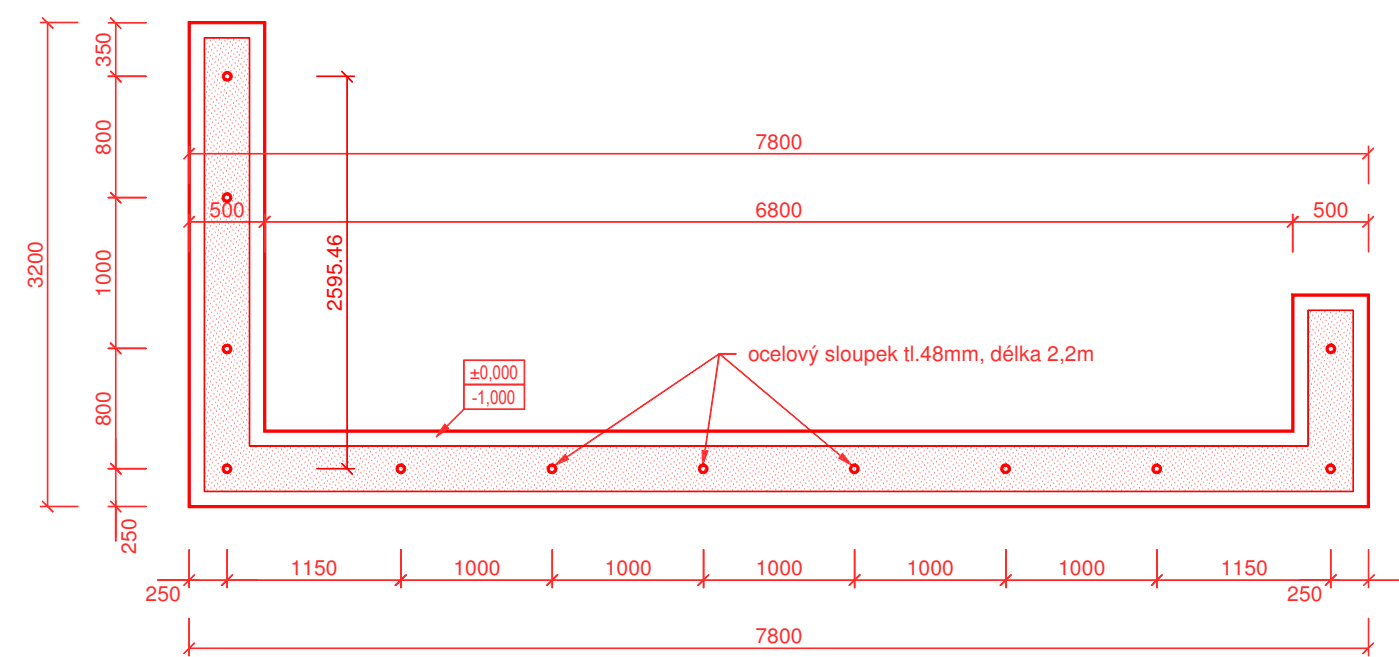

PŘÍČNÝ ŘEZ KONTEJNEROVÝM STÁNÍM A ZÁSTĚNOU, M 1:50

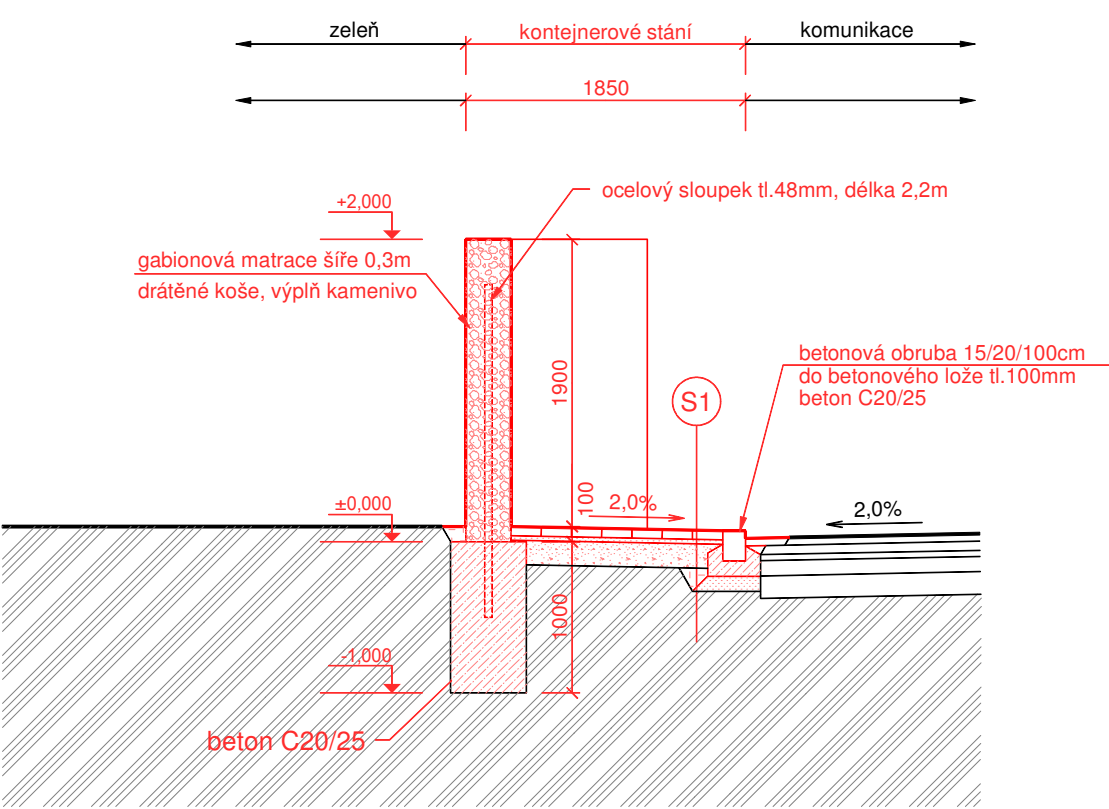


- S1
- nová zámková dlažba - šedá 60 mm
 - ložná vrstva z kamenné drtě frakce 0/4 30 mm
 - podkladní vrstva z kamenné drtě frakce 8/16 160 mm
 - geotextilie
 - rostlý terén (zhutněný na 30MPa)

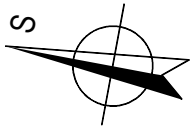

Kreslil:	Projektant:	Zodp. projektant:	Michaela Šuková Americká 960/1 350 02 Cheb IČO: 687 87 685		
M. Šuková	M. Šuková	M. Adam			
St.ú.:	Cheb				
Obec:	Cheb				
Investor:	Město Cheb, nám. Krále Jiřího z Poděbrad 1/14, 350 02 Cheb				Stupeň: DSP
Akce:	Výstavba nového kontejnerového stání na p.p.č.1111/1, k.ú. Cheb, ulice Zlatá Louka				Formát: 2A4
Část:					Měřítko: 1:50
Obsah:					Datum: 07/2025
					Č. zakázky: 07-2025
					Č. přílohy: D.1.1.b-02

KOORDINAČNÍ SITUAČNÍ VÝKRES, M 1:100

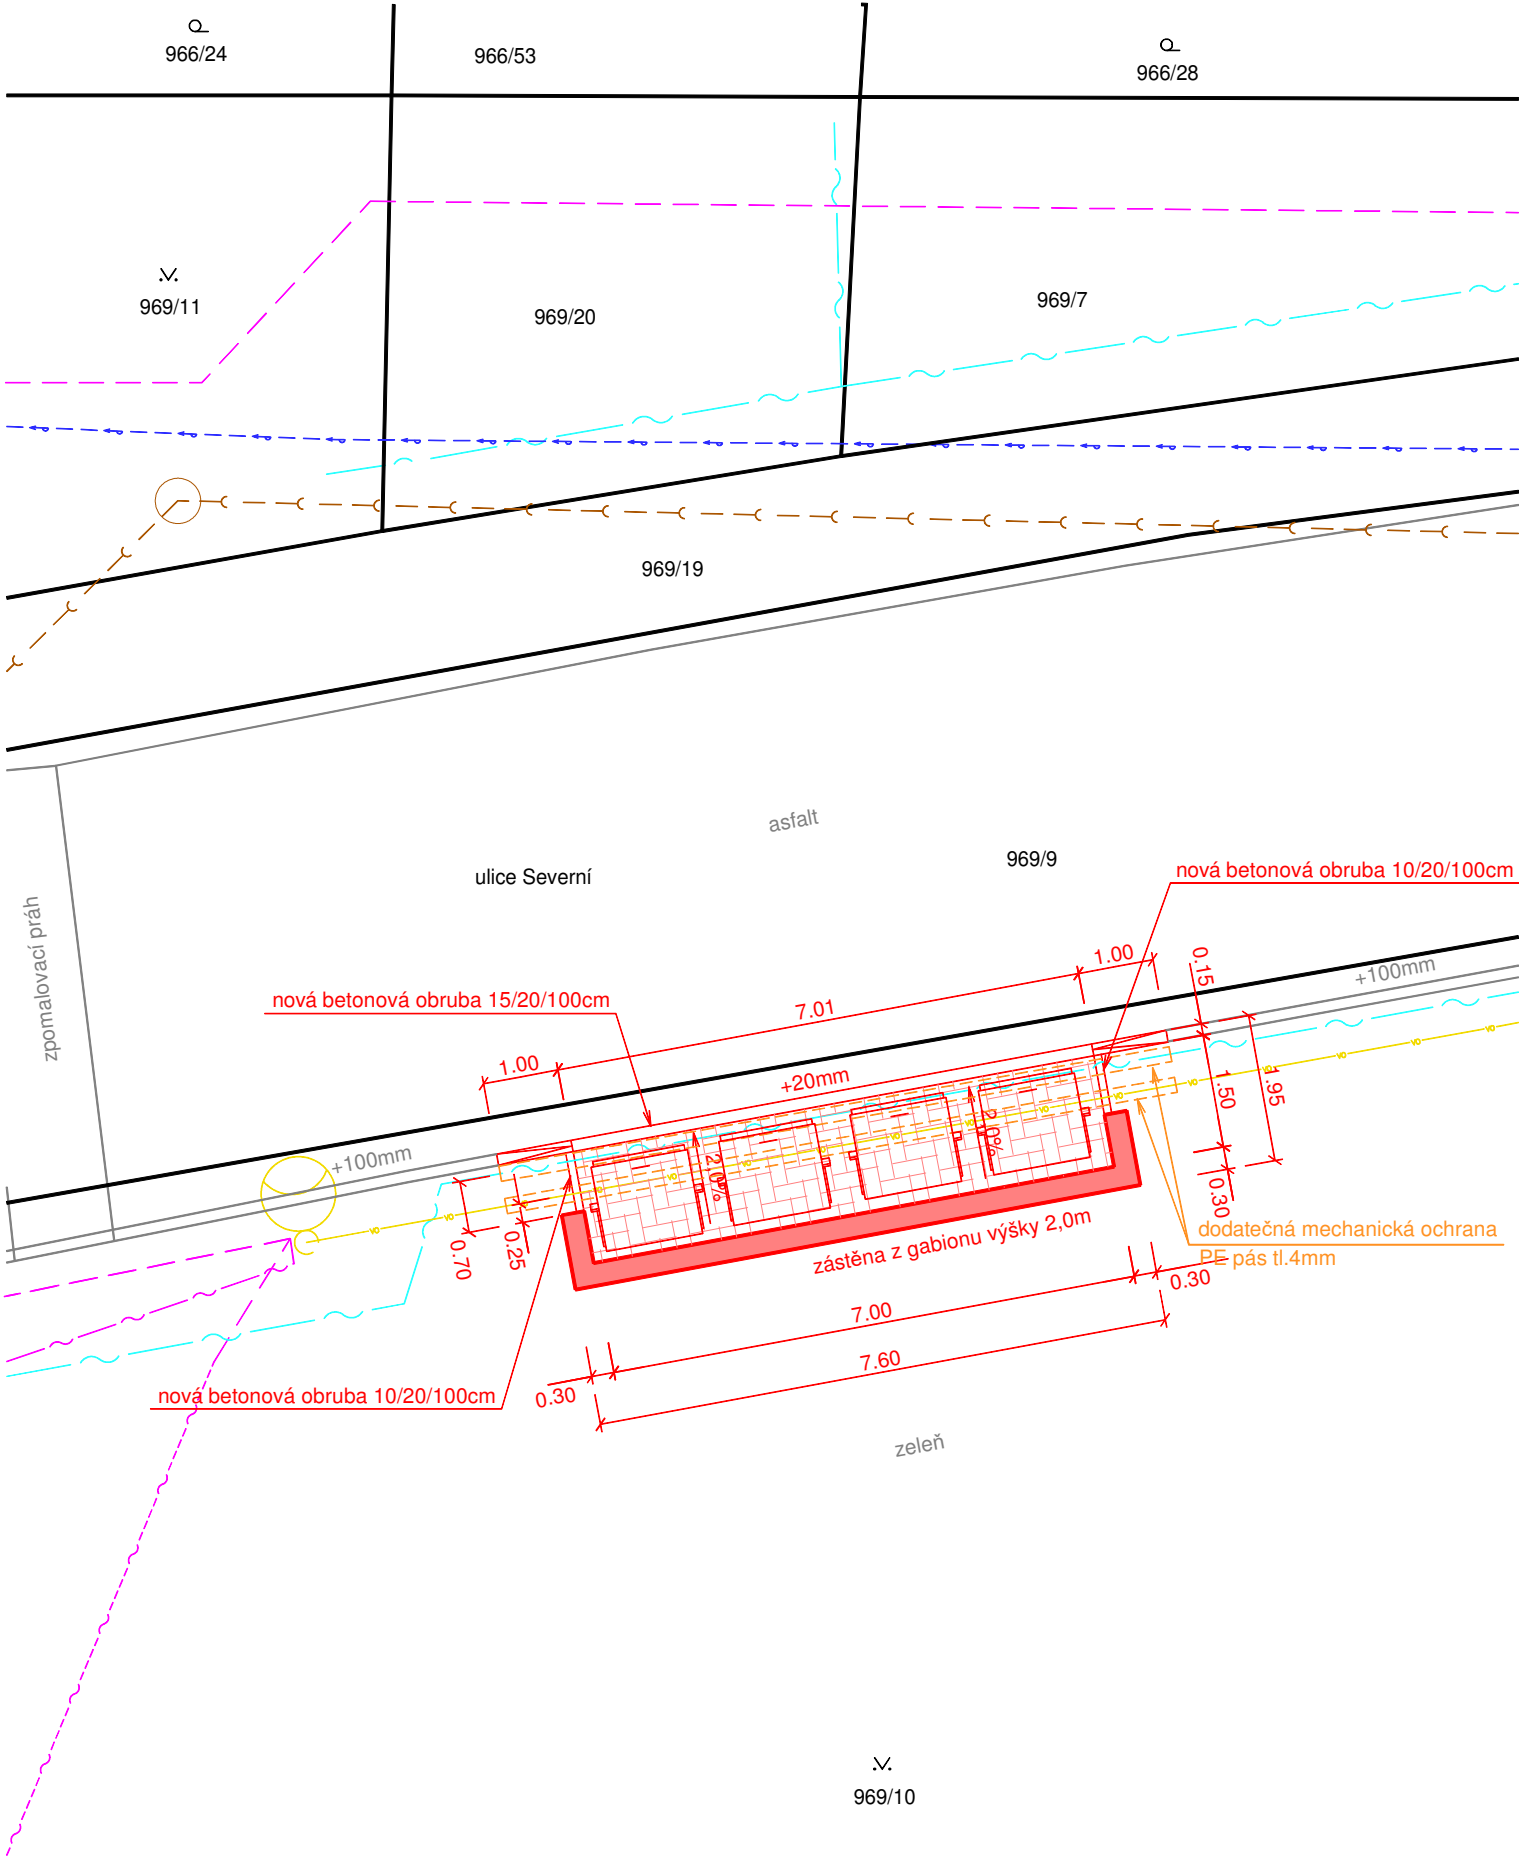

LEGENDA:

STÁVAJÍCÍ SÍTĚ:

- TRASA VODOVODU VE SPRÁVĚ SPOL. CHEVAK
- TRASA SPLAŠKOVÉ KANALIZACE VE SPRÁVĚ SPOL.CHEVAK
- TRASA PODZEMNÍHO KABELOVÉHO VEDENÍ VO VE SPRÁVĚ SPOL. CHETES
- TRASA ZEMĚŘENÉHO OPTICKÉHO TELEKOMUNIKAČNÍHO VEDENÍ VE SPRÁVĚ SPOL. CETIN
- TRASA NADZEMNÍHO TELEKOMUNIKAČNÍHO VEDENÍ VE SPRÁVĚ SPOL. CETIN
- TRASA NEZEMĚŘENÉHO OPTICKÉHO TELEKOMUNIKAČNÍHO VEDENÍ VE SPRÁVĚ SPOL. CETIN
- TRASA ZEMNÍHO TELEKOMUNIKAČNÍHO VEDENÍ VE SPRÁVĚ SPOL. VODAFONE

LEGENDA ČAR:


- KATASTR NEMOVITOSTÍ
- OBRYS STÁVAJÍCÍCH KONSTRUKCÍ
- NOVĚ BUDOVANÉ KONSTRUKCE

LEGENDA PLOCH:

- NOVÁ GABIONOVÁ ZÁSTĚNA TL.300MM
- NOVÁ PLOCHA Z BETONOVÉ ZÁMKOVÉ DLAŽBY
 - nová zámková dlažba - šedá 60 mm
 - ložná vrstva z kamenné drtě frakce 0/4 30 mm
 - podkladní vrstva z kamenné drtě frakce 8/16 160 mm
 - geotextilie
 - rostlý terén (zhuťněný na 30MPa)

LEGENDA OSTATNÍ:

- PLASTOVÝ KONTEJNER NA ODPAD O OBJEMU 1,1m³

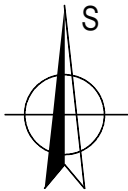


POZNÁMKA:

TRASY INŽENÝRSKÝCH SÍTÍ JSOU VYZNAČENY POUZE ORIENTAČNĚ.
 PŘED ZAPOČETÍM STAVEBNÍCH PRACÍ MUSÍ BÝT VYTÝČENY STÁVAJÍCÍ TRASY SÍTÍ TECHNICKÉ INFRASTRUKTURY.

Kreslil:	Projektant:	Zodp. projektant:	Michaela Šuková Americká 960/1 350 02 Cheb IČO: 687 87 685		
M. Šuková	M. Šuková	M. Adam			
St.ú.:	Cheb				
Obec:	Cheb				
Investor:	Město Cheb, nám. Krále Jiřího z Poděbrad 1/14, 350 02 Cheb			Stupeň:	DSP
Akce:	Výstavba nového kontejnerového stání na p.p.č.969/10, k.ú. Cheb, ulice Severní			Formát:	2A4
				Měřítko:	1:100
				Datum:	07/2025
Část:	C. Situační výkresy			Č. zakázky:	08-2025
Obsah:	Koordinační situační výkres			Č. přílohy:	C.3.

KOORDINAČNÍ SITUAČNÍ VÝKRES, M 1:100

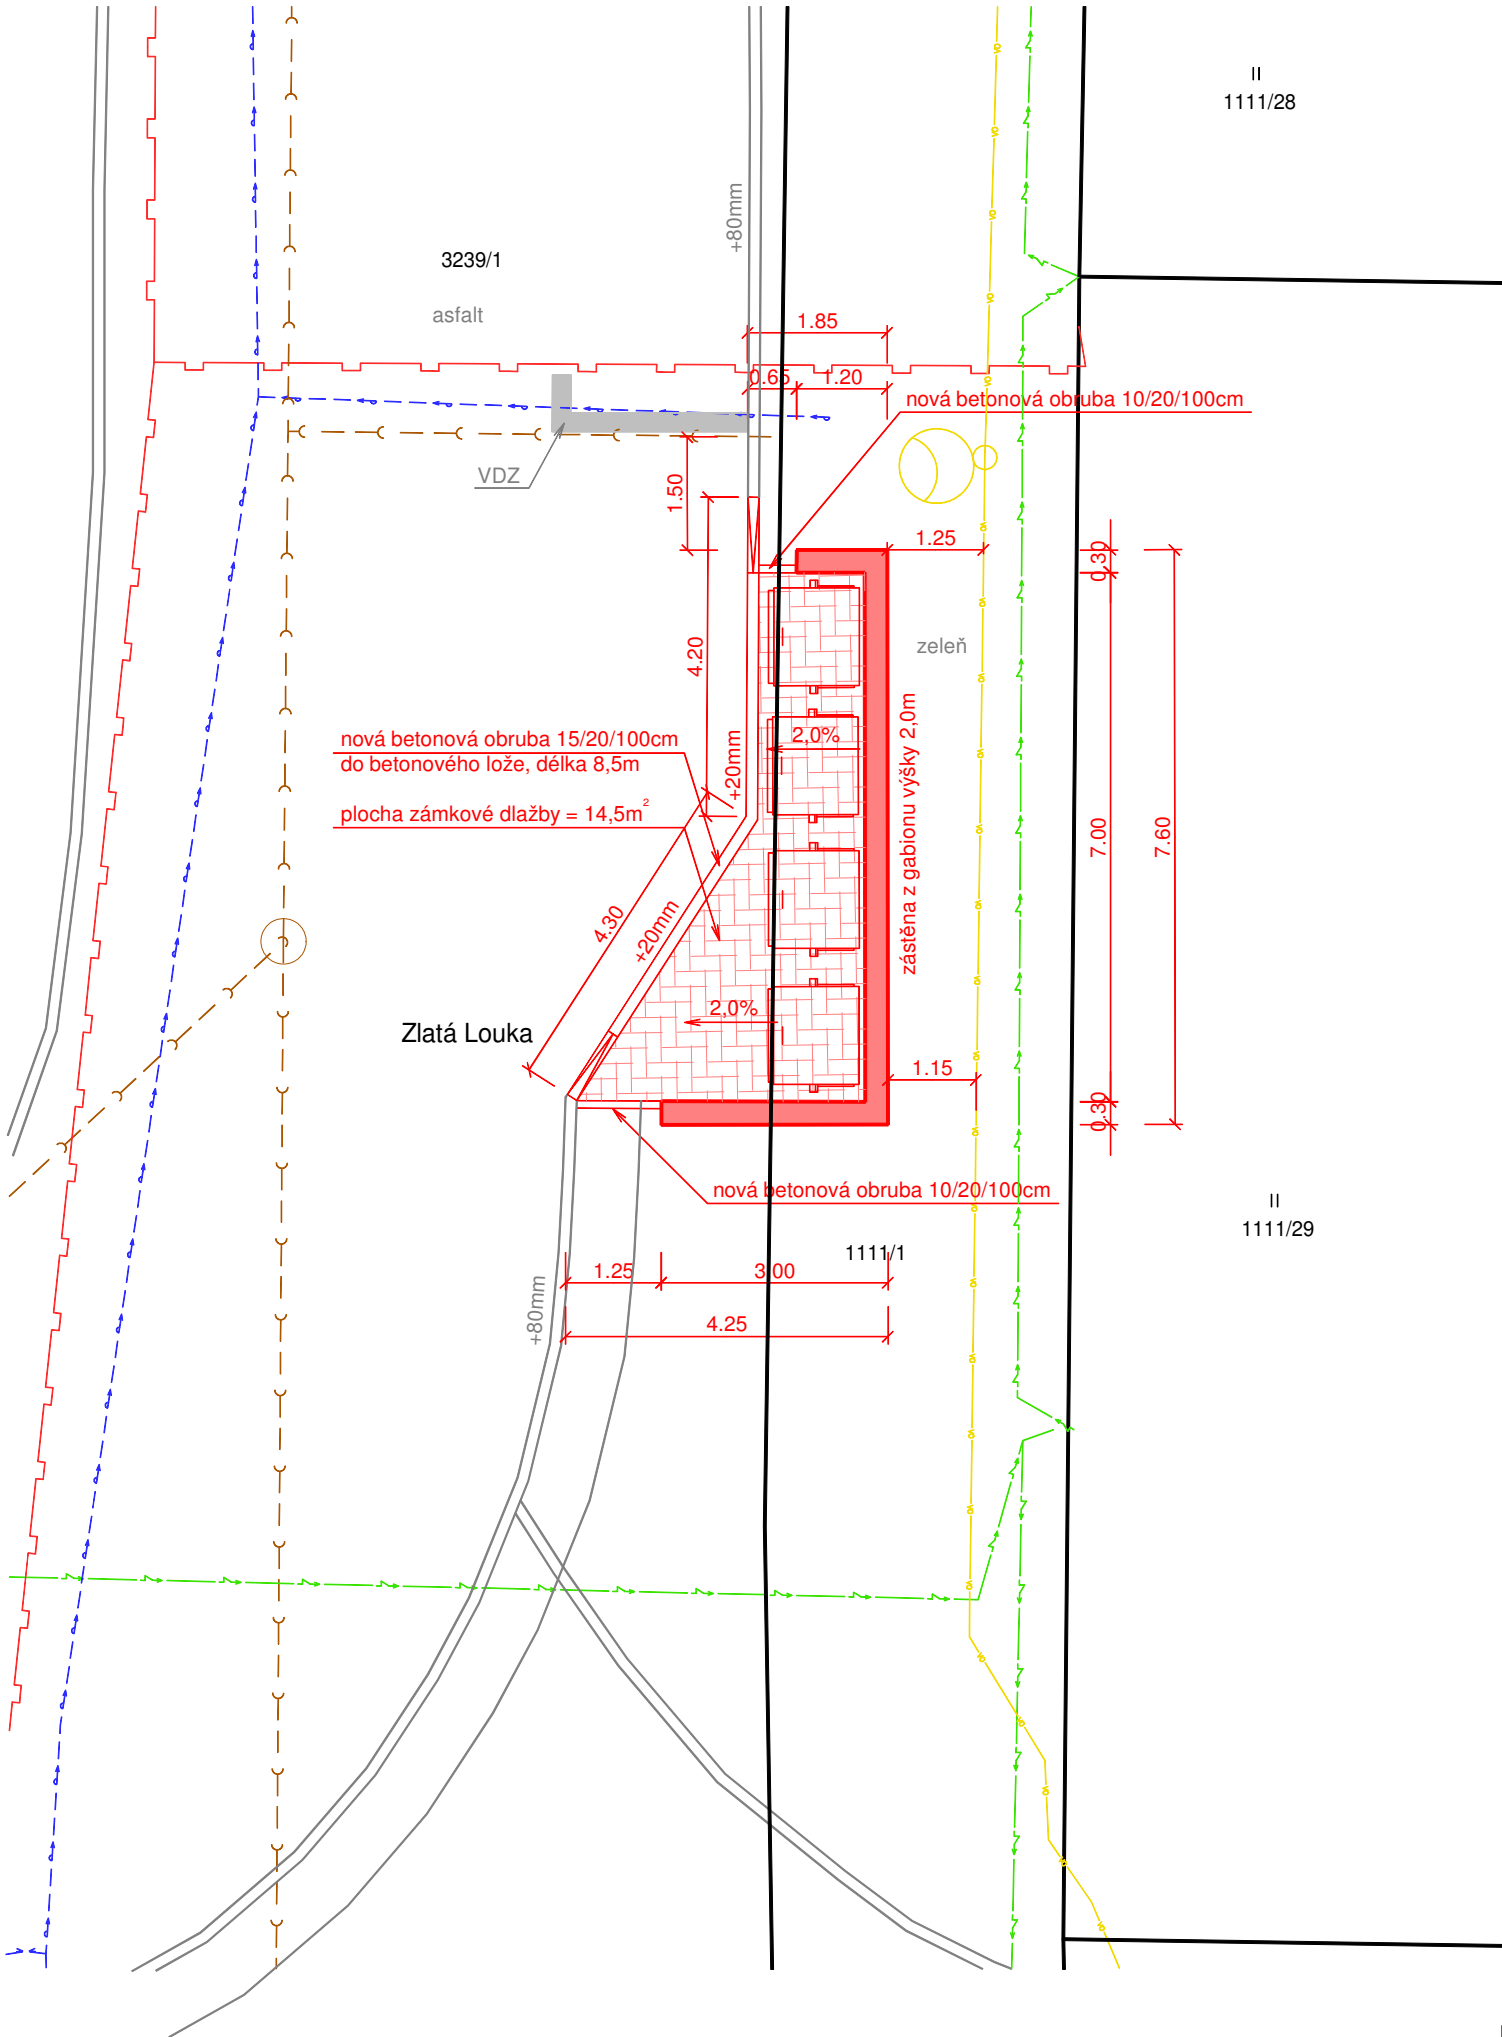

LEGENDA:

STÁVAJÍCÍ SÍTĚ:

- TRASA ZEMNÍHO KABELOVÉHO VEDENÍ NN VE SPRÁVĚ SPOL. ČEZ
- TRASA STL PLYNOVODU VE SPRÁVĚ SPOL. GASNET
- TRASA VODOVODU VE SPRÁVĚ SPOL. CHEVAK
- TRASA SPLAŠKOVÉ KANALIZACE VE SPRÁVĚ SPOL.CHEVAK
- TRASA PODZEMNÍHO KABELOVÉHO VEDENÍ VO VE SPRÁVĚ SPOL. CHETES

LEGENDA ČAR:


- KATASTR NEMOVITOSTÍ
- OBRYS STÁVAJÍCÍCH KONSTRUKCÍ
- NOVĚ BUDOVANÉ KONSTRUKCE

LEGENDA PLOCH:

- NOVÁ GABIONOVÁ ZÁSTĚNA TL.300MM
- NOVÁ PLOCHA Z BETONOVÉ ZÁMKOVÉ DLAŽBY
 - nová zámková dlažba - šedá 60 mm
 - ložná vrstva z kamenné drtě frakce 0/4 30 mm
 - podkladní vrstva z kamenné drtě frakce 8/16 160 mm
 - geotextilie
 - rostlý terén (zhutněný na 30MPa)

LEGENDA OSTATNÍ:

- PLASTOVÝ KONTEJNER NA ODPAD O OBJEMU 1,1m³

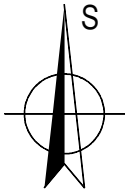

POZNÁMKA:

TRASY INŽENÝRSKÝCH SÍTÍ JSOU VYZNAČENY POUZE ORIENTAČNĚ.
 PŘED ZAPOČETÍM STAVEBNÍCH PRACÍ MUSÍ BÝT VYTÝČENY STÁVAJÍCÍ TRASY SÍTÍ TECHNICKÉ INFRASTRUKTURY.

Kreslil:	Projektant:	Zodp. projektant:	Michaela Šuková Americká 960/1 350 02 Cheb IČO: 687 87 685		
M. Šuková	M. Šuková	M. Adam			
St.ú.:	Cheb				
Obec:	Cheb				
Investor:	Město Cheb, nám. Krále Jiřího z Poděbrad 1/14, 350 02 Cheb			Stupeň:	DSP
Akce:	Výstavba nového kontejnerového stání na p.p.č.1111/1, k.ú. Cheb, ulice Zlatá Louka			Formát:	2A4
				Měřítko:	1:100
				Datum:	07/2025
Část:	C. Situační výkresy			Č. zakázky:	07-2025
Obsah:	Koordinační situační výkres			Č. přílohy:	C.3.