


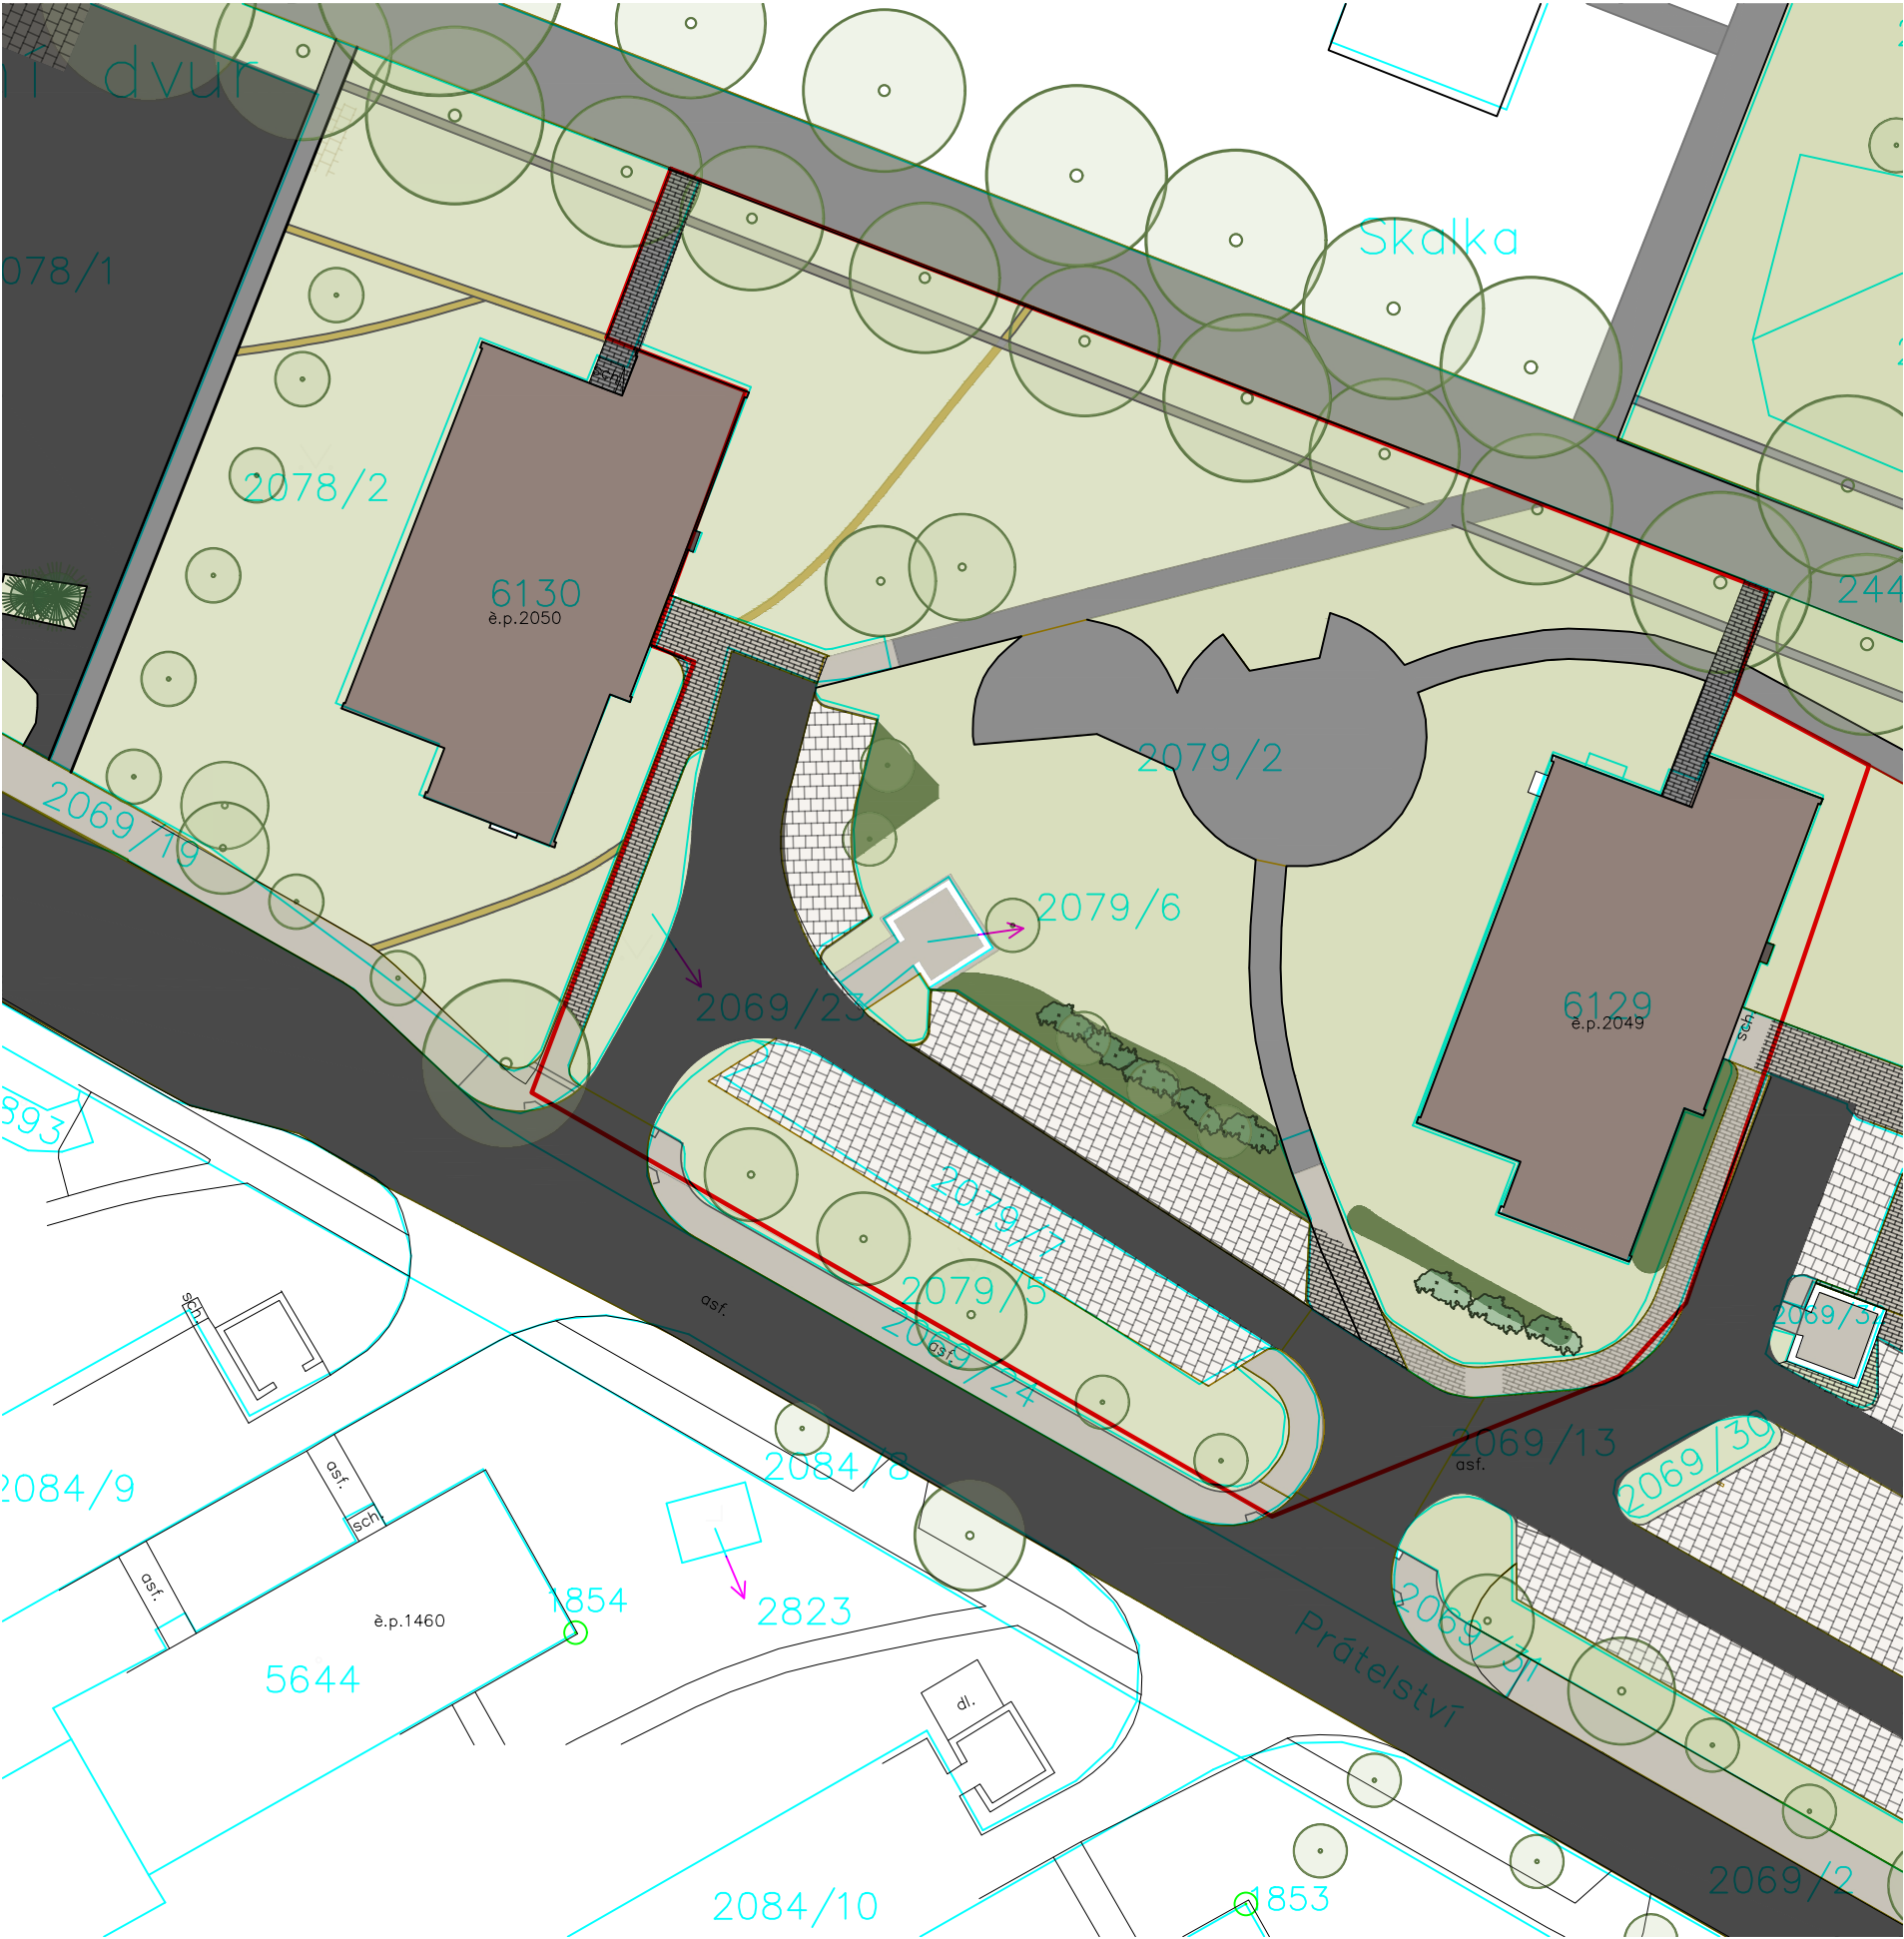

Řešené území



Vypracoval: Ing. Tomáš Prinz, DiS. Ing. Vladimír Dufek Ing. Barbora Pavelková		Zodpovědný projektant: Ing. Tomáš Prinz, DiS.		Zhotovitel: Ateliér Prinz s.r.o. Tepelská 137/3 353 01 Mar. Lázně	
Kraj: Karlovarský		MěÚ: Cheb		Datum:	06/2025
Objednatel: Město Cheb, náměstí Krále Jiřího z Poděbrad 1/14, 350 02 Cheb				Zakázka č.: 2025027	
Akce: REVITALIZACE ZELENĚ V ULICI AMERICKÁ, I. ETAPA				Stupeň:	Paré číslo:
				PD	
				Číslo přílohy:	
SO: 01 SITUAČNÍ VÝKRESY				1.1	
Příloha: LOKALIZACE				Měřítko:	



LEGENDA

- travnatá plocha
- keřový porost
- zpevněná asfaltová plocha
- dlážděný chodník
- parkovací stání
- asfaltová silnice
- panelový dům
- listnatý strom stávající
- jehličnatý strom stávající
- keř

Dotčené parcely v řešeném území : 2079/2,2079/5, 2079/6, 2079/7, 2069/13, 2069/19, 2069/23, 2069/29

Soupis majitelů č. parcely	majitel
2079/2	Město Cheb, náměstí Krále Jiřího z Poděbrad 1/14, 35002 Cheb
2079/5	Město Cheb, náměstí Krále Jiřího z Poděbrad 1/14, 35002 Cheb
2079/6	Město Cheb, náměstí Krále Jiřího z Poděbrad 1/14, 35002 Cheb
2079/7	Město Cheb, náměstí Krále Jiřího z Poděbrad 1/14, 35002 Cheb
2069/13	Město Cheb, náměstí Krále Jiřího z Poděbrad 1/14, 35002 Cheb
2069/19	Město Cheb, náměstí Krále Jiřího z Poděbrad 1/14, 35002 Cheb
2069/23	Město Cheb, náměstí Krále Jiřího z Poděbrad 1/14, 35002 Cheb
2069/29	Město Cheb, náměstí Krále Jiřího z Poděbrad 1/14, 35002 Cheb

Vypracoval: Ing. Tomáš Prinz, DiS. Ing. Vladimír Dufek Ing. Barbora Pavelková		Zodpovědný projektant: Ing. Tomáš Prinz, DiS.		Zhotovitel: Ateliér Prinz s.r.o. Tepelská 137/3 353 01 Mar. Lázně	
Kraj: Karlovarský		MěÚ: Cheb		Datum: 06/2025	
Objednatel: Město Cheb, náměstí Krále Jiřího z Poděbrad 1/14, 350 02 Cheb				Zakázka č.: 2025027	
REVITALIZACE ZELENĚ V ULICI AMERICKÁ, I. ETAPA				Stupeň: PD	Paré číslo:
SO: 01 SITUAČNÍ VÝKRESY		Číslo přílohy: 1.2			
Příloha: PLÁN VLASTNÍKŮ					
				Měřítko: 1:500	

REVITALIZACE ZELENĚ V ULICI AMERICKÁ, CHEB




LEGENDA

— řešené území I. etapy
— katastr

Vypracoval: Ing. Tomáš Prinz, DiS. Ing. Vladimír Dufek Ing. Barbora Pavelková		Zodpovědný projektant: Ing. Tomáš Prinz, DiS.		Zhotovitel: Ateliér Prinz s.r.o. Tepelská 137/3 353 01 Mar. Lázně	
Kraj: Karlovarský		MěÚ: Cheb		Datum: 06/2025	
Objednatel: Město Cheb, náměstí Krále Jiřího z Poděbrad 1/14, 350 02 Cheb				Zakázka č.: 2025027	
Akce: REVITALIZACE ZELENĚ V ULICI AMERICKÁ, I. ETAPA				Stupeň:	Paré číslo:
				PD	
SO: 01 SITUAČNÍ VÝKRESY				Číslo přílohy: 1.3	
Příloha: CELKOVÁ SITUACE STUDIE					
				Měřítko: 1:1000	

REVITALIZACE ZELENĚ V ULICI AMERICKÁ, CHEB

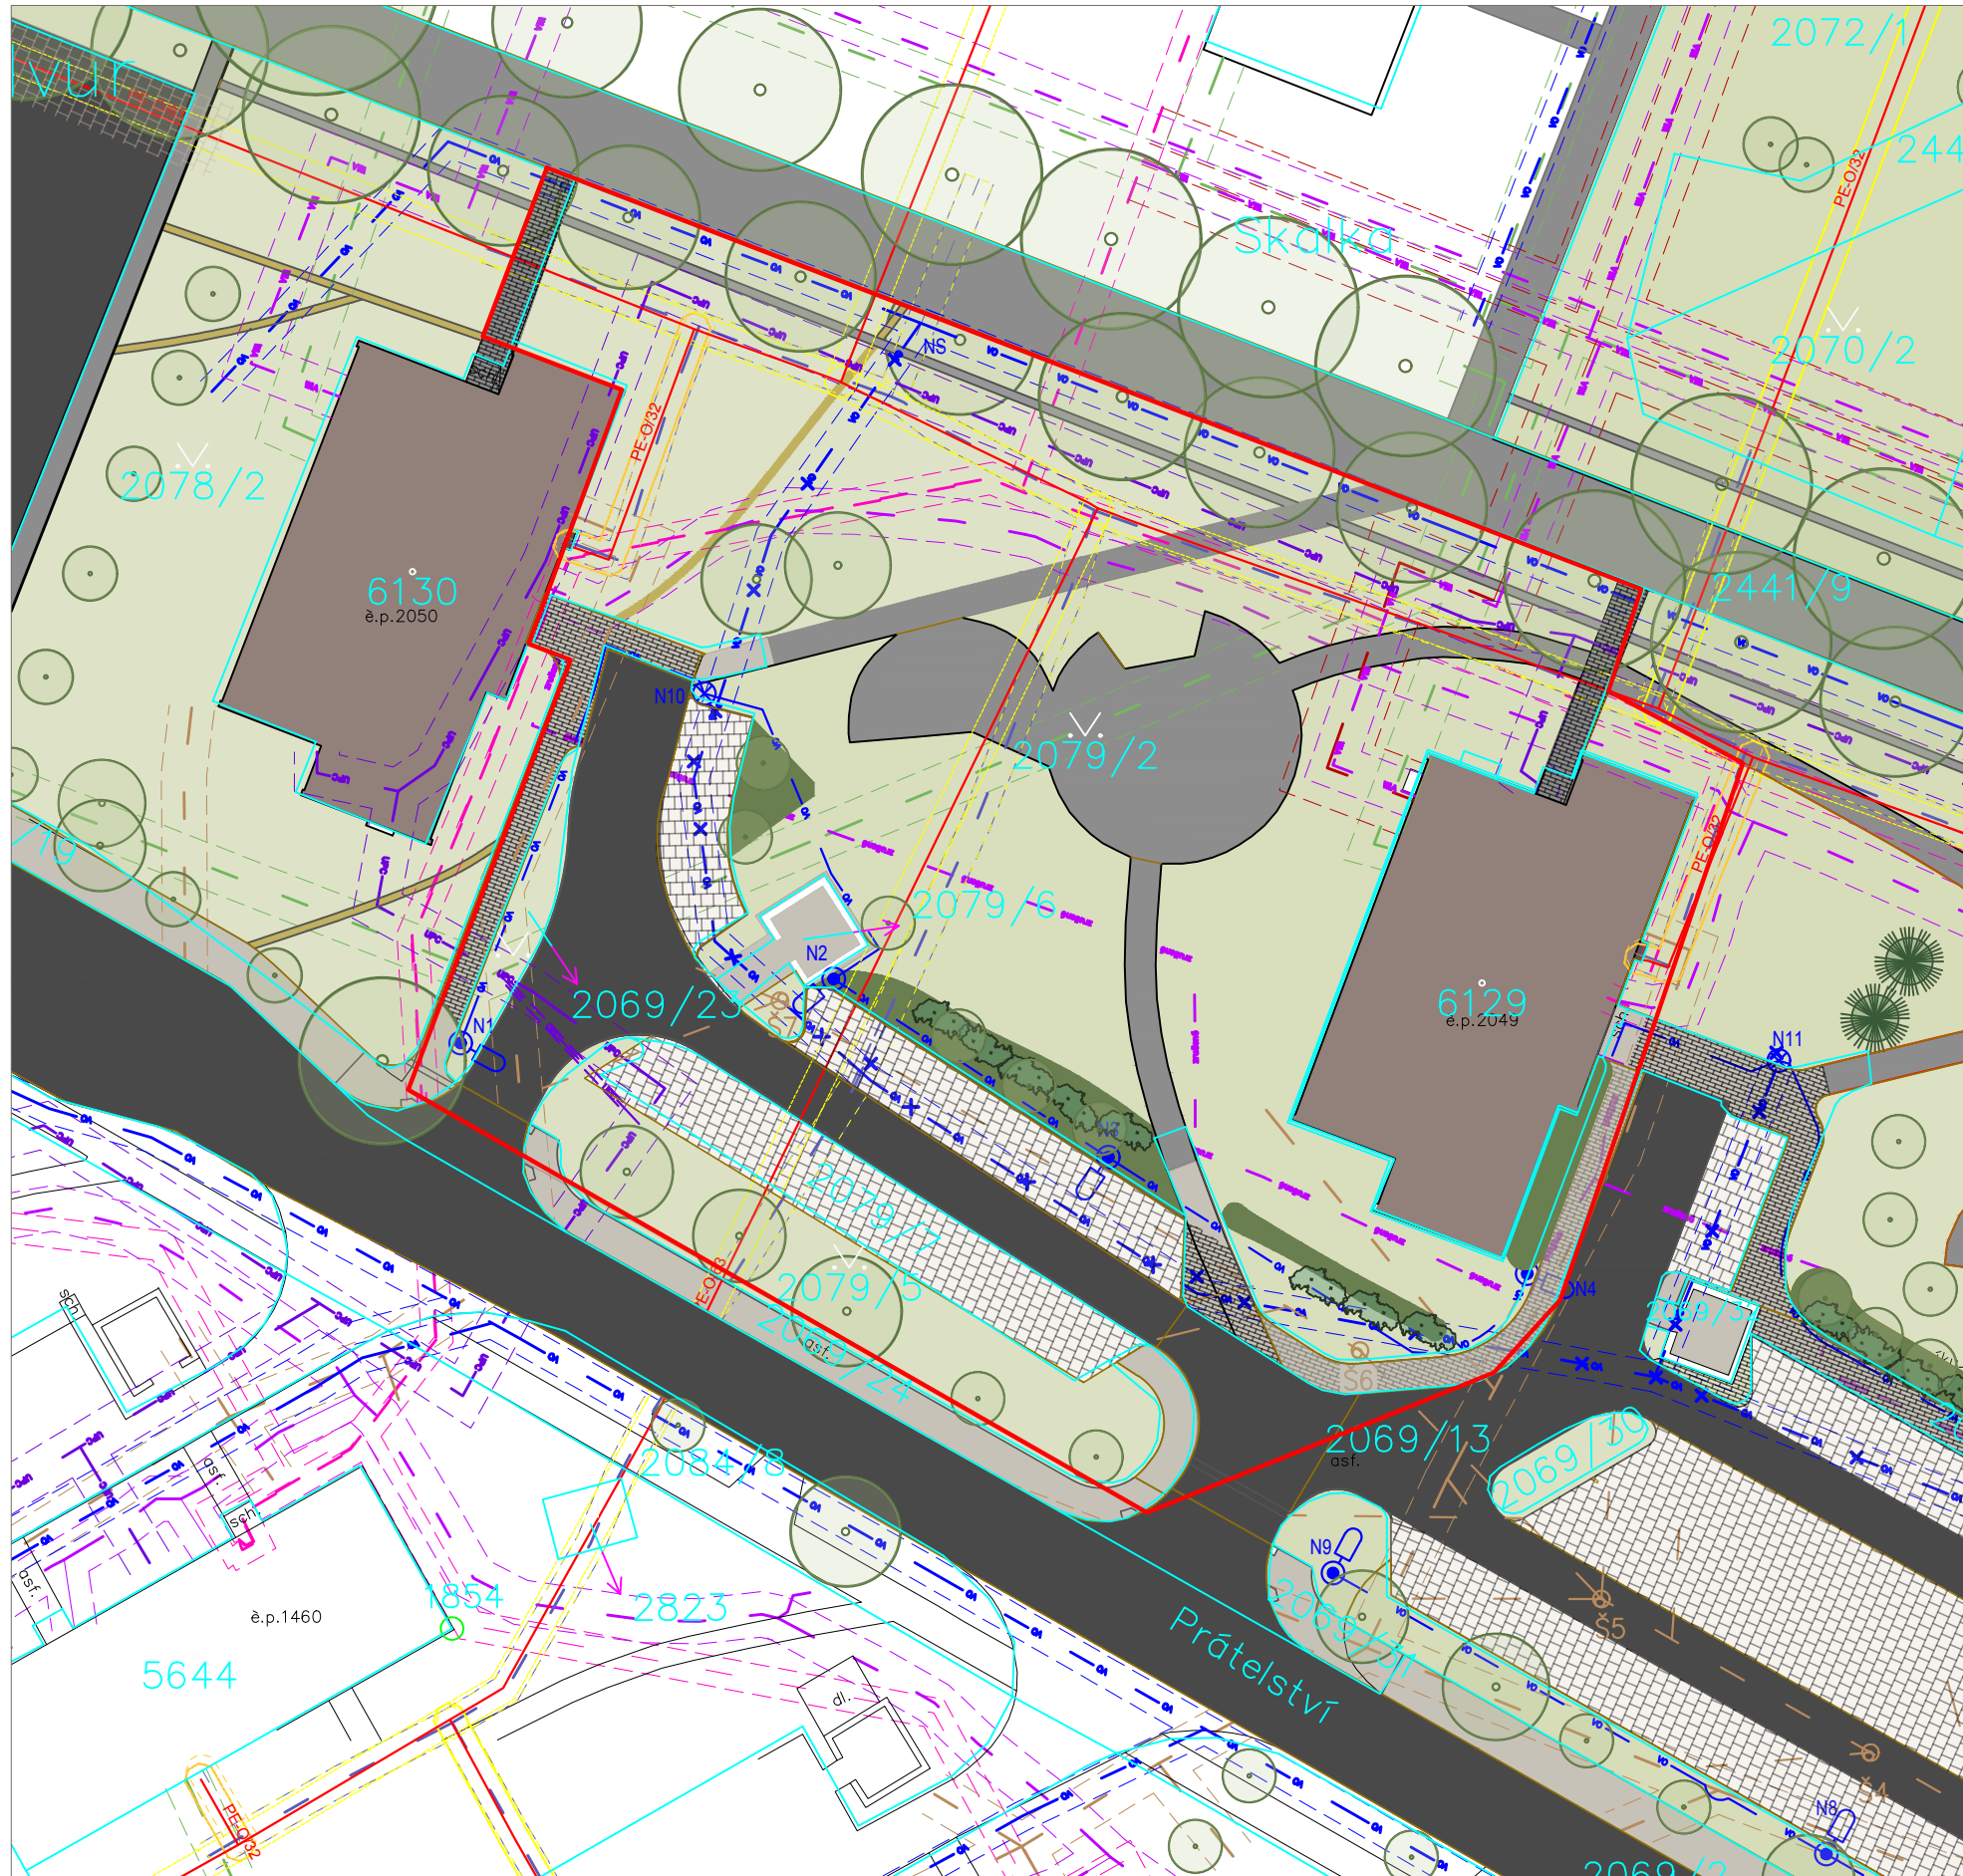

LEGENDA

- | | |
|---|----------------------------|
|  | travnatá plocha |
|  | keřový porost |
|  | zpevněná asfaltová plocha |
|  | dlážděný chodník |
|  | parkovací stání |
|  | asfaltová silnice |
|  | panelový dům |
|  | listnatý strom stávající |
|  | jehličnatý strom stávající |
|  | keř |
|  | řešené území I. etapy |

STÁVAJÍCÍ INŽENÝRSKÉ SÍŤ:

- 
- | | | |
|---|---|----------------------------|
|  |  | ELEKTRO NN ZEMNÍ |
|  |  | KANALIZACE JEDNOTNÁ |
|  |  | NTL PLYNOVOD |
|  |  | SDĚLOVACÍ KABEL O2 ZEMNÍ |
|  |  | SDĚLOVACÍ KABEL O2 ZRUŠENÝ |
|  |  | TEPLOVODNÍ POTRUBÍ |
|  |  | TOPNÝ KANÁL |
|  |  UPC | SDĚLOVACÍ KABEL UPC ZEMNÍ |
|  |  VO | VEŘEJNÉ OSVĚTLENÍ ZEMNÍ |
|  |  | VODOVOD |
|  |  WIA | SDĚLOVACÍ KABEL WIA ZEMNÍ |
|  |  | GASNET |

NOVÉ INŽENÝRSKÉ SÍTĚ:

- 
 KANALIZACE DEŠŤOVÁ
 CHRÁNIČKA NTL PLYNOVODU
 VO VEŘEJNÉ OSVĚTLENÍ
 CHRÁNIČKA VO
 CHRÁNIČKA UPC
 SDĚLOVACÍ KABEL UPC

Vypracoval: Ing. Tomáš Prinz, DiS. Ing. Vladimír Dufek Ing. Barbora Pavelková		Zodpovědný projektant: Ing. Tomáš Prinz, DiS.		Zhotovitel: Ateliér Prinz s.r.o. Tepelská 137/3 353 01 Mar. Lázně	
Kraj: Karlovarský		MěÚ: Cheb		Datum: 06/2025	
Objednatel: Město Cheb, náměstí Krále Jiřího z Poděbrad 1/14, 350 02 Cheb				Zakázka č.: 2025027	
Akce: REVITALIZACE ZELENĚ V ULICI AMERICKÁ, I. ETAPA				Stupeň:	Paré číslo:
				PD	
SO: 01 SITUAČNÍ VÝKRESY				Číslo přílohy: 1.4	
Příloha: SOUČASNÝ STAV ŘEŠENÉHO ÚZEMÍ					
				Měřítko:	1:500