




Detail schodiště 11/41

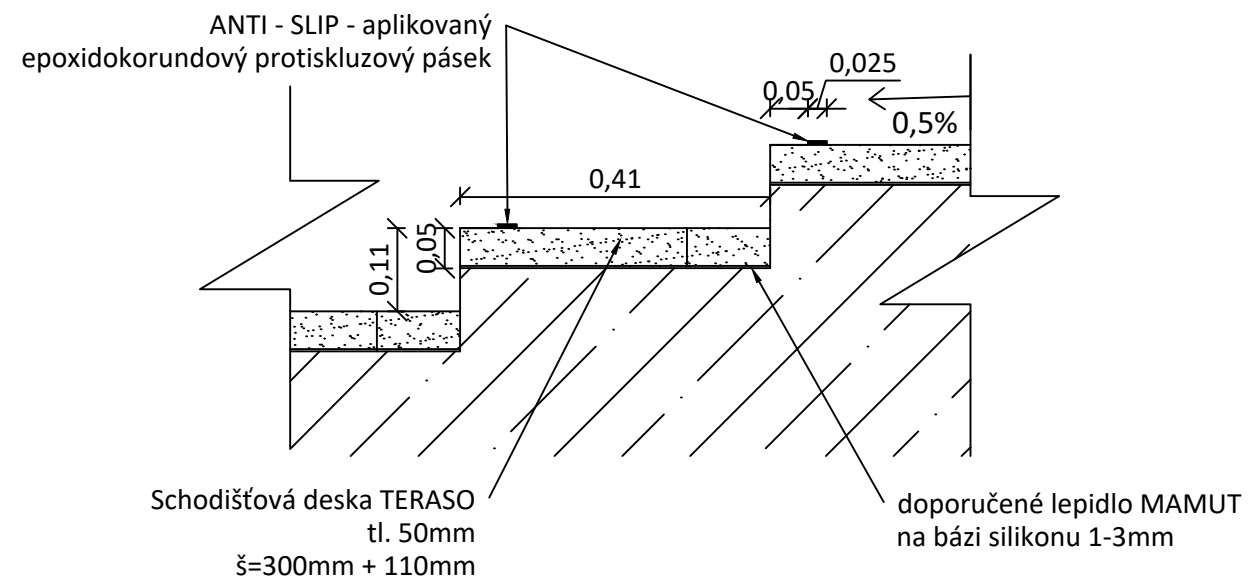

Detail schodiště 16/30

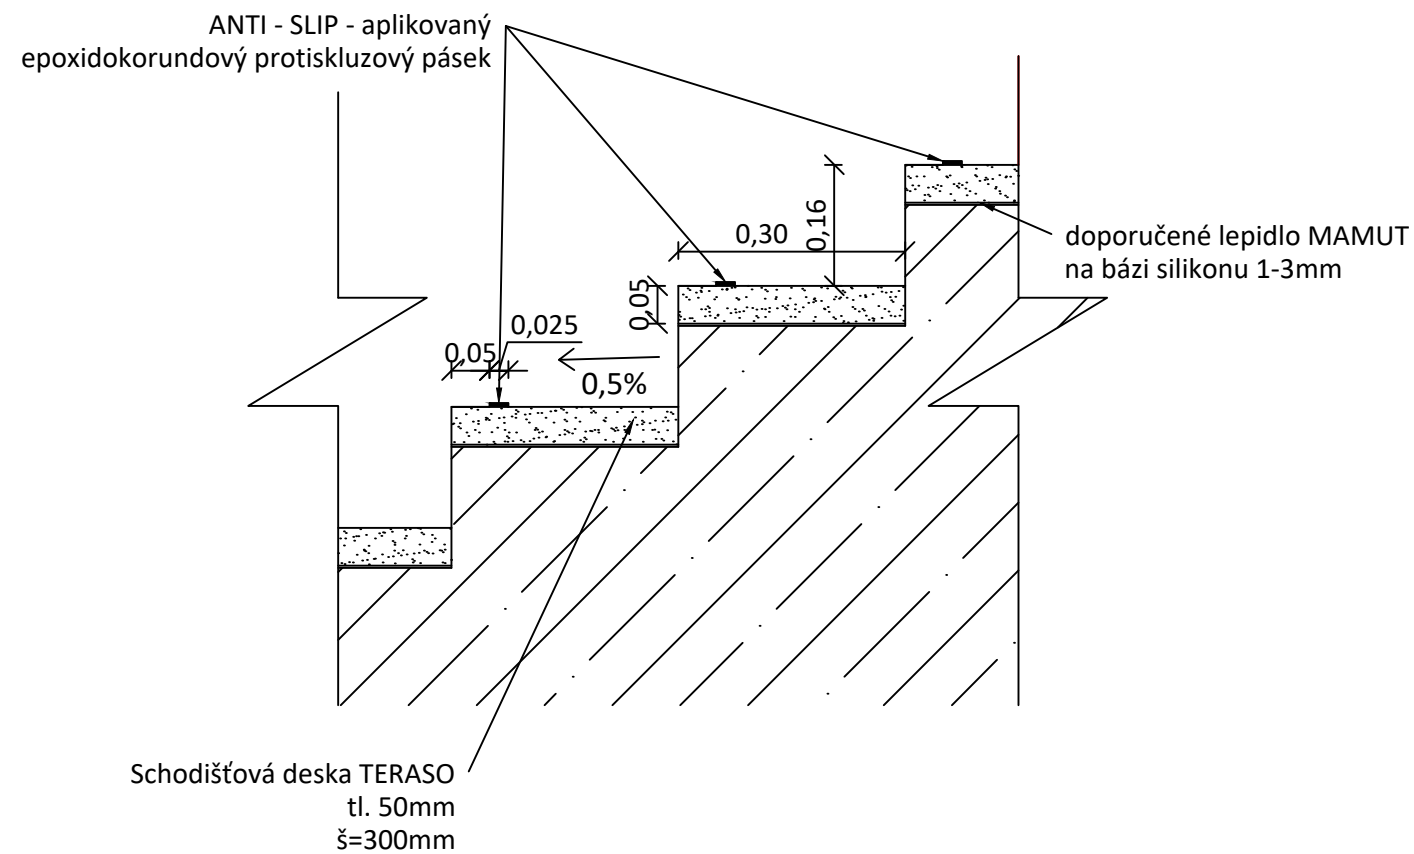


Detail řešení zábradlí

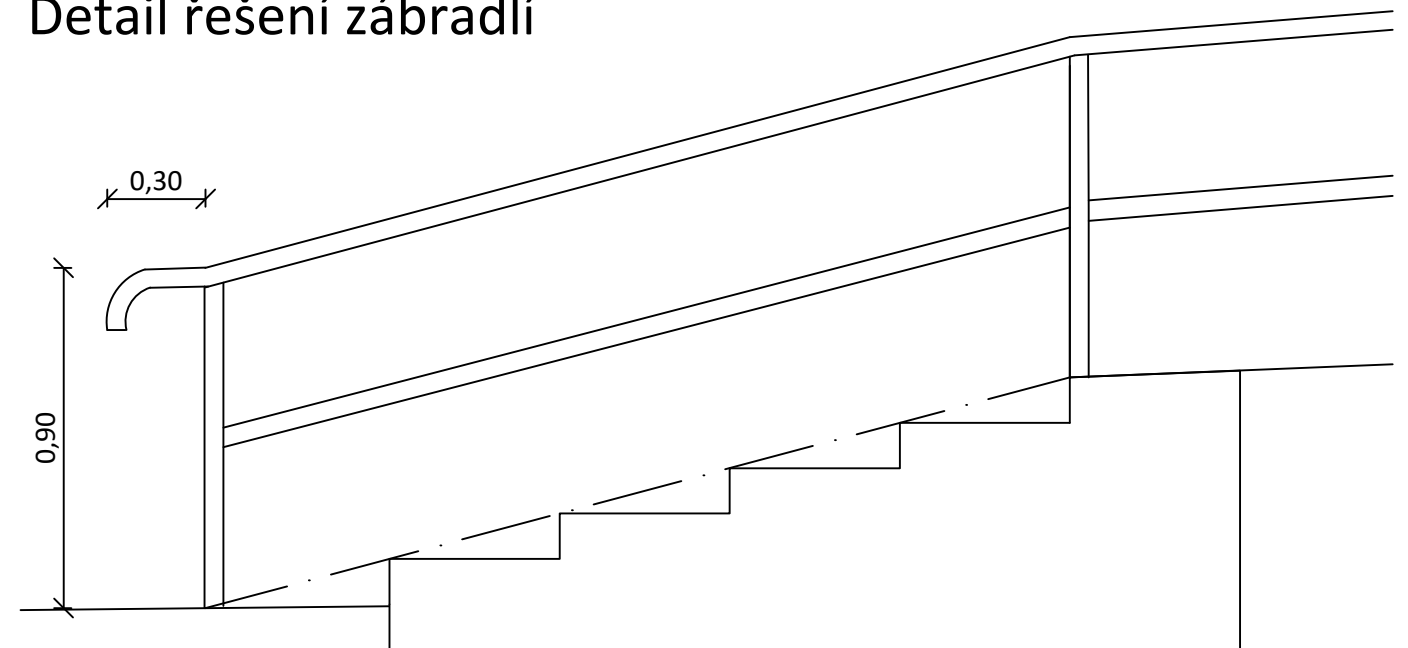

Poznámka:

Schodišťová madla musí přesahovat nejméně o 150mm (lépe 300mm) první a poslední stupeň s vyznačením v jejich půdorysném průmětu. Madlo musí být odsazeno od svislé kce ve vzdálenosti min 60mm.

Stupnice a podstupnice schodiště k sobě musí být kolmé pro zajištění bezpečného pohybu osob s pohybovým a zrakovým omezením. Přesah stupnice je u bezbariérově užívaných schodišť nepřipustný a u uvedených uživatelů způsobuje zakopnutí.

Náměstí Krále Jiřího 6, 350 02 Cheb, tel: 354 436 328, fax 354 535 179, email: info@dsva.cz, www.dsva.cz		
Zodpovědný projektant :	Technická kontrola :	Zhotovitel :
Ing. Jiří Ševčík	Ing. Jiří Ševčík	
Projektant :	Hlavní projektant :	DOPRAVNÍ STAVBY A VENKOVNÍ ARCHITEKTURA s.r.o.
Bc. Nikol Šťovíčková	Ing. Jiří Ševčík	
MěÚ : Cheb	Kraj : Karlovarský	Datum : 5/2017
Stavebník : Město Cheb		Číslo zakázky : 1/2015
Akce :		Úroveň :
Rekonstrukce pěší stezky a schodiště ppč. 2175/8, ulice Máchova, Cheb		Souprava :
SO :		PDPS
SO 101 Komunikace pro pěší		
Výkres	Detail	Měřítko : 1 : 10 Část : C.2.4

Dokumentaci lze užívat ve smyslu příslušné smlouvy o dílo, kopírování a rozšiřování bez předchozího souhlasu je zakázáno