


Projektant: Ing. V. Dufek Ing. T. Prinz, DiS.	Zodpovědný projektant: Ing. V. Dufek		
Vypracoval: Ing. T. Prinz, DiS. Ing. N. Prinzová, DiS.	Generální projektant: Ing. T. Prinz, DiS.		
Kraj: Karlovarský	MěÚ: Cheb	Datum: 07/2018	
Objednatel: Město Cheb, Nám. Krále Jiřího z Poděbrad 14, 350 02 Cheb		Zakázka č.: 2018010	
Akce: ŘEŠENÍ VNITŘNÍHO PROSTORU SÍDLIŠTĚ SPÁLENIŠTĚ - UL. KOSMONAUTŮ, 17. LISTOPADU A JUNGMANNOVA, CHEB		Stupeň: PDPS	Paré číslo:
SO:		Číslo přílohy:	
Příloha: PROJEKTOVÁ DOKUMENTACE K PROVEDENÍ STAVBY		Měřítko:	
ATELIÉR ZAHRADNÍ A KRAJINÁŘSKÉ ARCHITEKTURY MARIÁNSKÉ LÁZNĚ, kancelář: Tepelská 137/3,35301 Mar. Lázně Ing. V. Dufek, tel.: 605 298 827, vl.dufek@seznam.cz; Ing. T. Prinz, DiS., tel.: 606 820 510, prinz@email.cz, Ing. N. Prinzová			

**ŘEŠENÍ VNITŘNÍHO PROSTORU SÍDLIŠTĚ SPÁLENÍŠTĚ - UL. JUNGMANNOVA, 17.
LISTOPADU, KOSMONAUTŮ, CHEB**

SEZNAM PŘÍLOH:

A.	Technická zpráva	
B.	Současný stav	
B.1	Situace současného stavu , zakres sítí technického vybavení	M 1:500
B.2	Situace - Inventarizace a klasifikace dřevin	M 1:500
B.3	Inventarizace a klasifikace dřevin - tabulková část	
C.	Navrhované řešení	
C.1	Situace - plán kácení a odstranění technických prvků	M 1:500
C.2	Celková situace navrhovaného řešení	M 1:500
C.3	SO 01 Obnova cestní sítě - celková situace	M 1:500
C.3.1	Plán ploch - zásyp lože odstraněných konstrukcí cest	M 1:500
C.3.2	Vytyčovací výkres cest a dlážděných ploch, část A	M 1:250
C.3.3	Vytyčovací výkres cest a dlážděných ploch, část B	M 1:250
C.3.4	Vzorové řezy konstrukčního řešení cestní sítě a zpevněných ploch	M 1:50
C.4	SO 02 Kamenné posedové zídky a terénní úpravy - celková situace	M 1:500
C.4.1	Situace - kamenné posedové zídky, část A	M 1:200
C.4.2	Situace - kamenné posedové zídky, část B	M 1:200
C.4.3	Kamenná zídka - řez A - A´	M 1:10
C.5	SO 03 Konstrukce na popínavé dřeviny	
C.5.1	Situace - konstrukce na popínavé dřeviny	M 1:100
C.5.2	Situace - konstrukce na popínavé dřeviny, detail	M 1:100
C.6	SO 04 Mobiliář a herní prvky	
C.6.1	Situace - mobiliář a herní prvky	M 1:500
C.6.2	Situace - mobiliář a herní prvky, část A	M 1:200
C.6.2.1	Situace - mobiliář a herní prvky, část A - detail, odpočívadlo	M 1:100
C.6.3	Situace - mobiliář a herní prvky, část B	M 1:200
C.6.3.1	Situace - mobiliář a herní prvky, část B - detail, odpočívadlo	M 1:100
C.6.4	Specifikace mobiliáře	
C.6.5	Specifikace herních prvků	
C.6.6	Sušák na prádlo	
C.7	SO 05 Stromy, keře, trvalkové výsadby, trávníky	
C.7.1	Osazovací plán dřevin	M 1:500
C.7.1.1	Osazovací plán stromů	M 1:500
C.7.1.2	Osazovací plán keřů a popínavých dřevin	M 1:500
C.7.2	Trvalkové výsadby - celková situace	M 1:500
C.7.2.1	Osazovací plán trvalkových záhonů - část A	M 1:200
C.7.2.2	Osazovací plán trvalkových záhonů - část B	M 1:200
C.7.3	Plán ploch vegetačních prvků	M 1:500
C.8.1	Výkres základových patek a pasů - část A	M 1:200
C.8.2	Výkres základových patek a pasů - část B	M 1:200

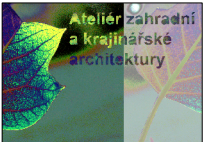


LEGENDA
stávající vegetační a technické prvky

- Sítě technického vybavení
- teplovod TEREА
 - veřejné osvětlení
 - sdělovací vedení Infotel
 - ochranné pásmo sítě

- listnatý strom
- listnatý keř
- skupina keřů
- trávník
- sušák na prádlo
- lavička
- chodník - živичný povrch

Projektant: Ing. V. Dufek Ing. T. Prinz, DiS.		Zodpovědný projektant: Ing. V. Dufek			
Vypracoval: Ing. T. Prinz, DiS. Ing. N. Prinzová, DiS.		Generální projektant: Ing. T. Prinz, DiS.			
Kraj:	Karlovarský	MěÚ:	Cheb	Datum:	07/2018
Objednatel:	Město Cheb, Nám. Krále Jiřího z Poděbrad 14, 350 02 Cheb			Zakázka č.:	2018010
Akce:	ŘEŠENÍ VNITŘNÍHO PROSTORU SÍDLIŠTĚ SPÁLENÍŠTĚ - UL. KOSMONAUTŮ, 17. LISTOPADU A JUNGMANNOVA, CHEB			Stupeň:	Paré číslo:
SO:				Číslo přílohy:	B.1
Příloha:	Situace současného stavu, zakres sítí technického vybavení				
				Měřítko:	1:500
ATELIÉR ZAHRADNÍ A KRAJINÁŘSKÉ ARCHITEKTURY MARIÁNSKÉ LÁZNĚ, kancelář: Tepelská 137/3, 35301 Mar. Lázně Ing. V. Dufek, tel.: 605 298 827, vl.dufek@seznam.cz; Ing. T. Prinz, DiS., tel.: 606 820 510, prinz@email.cz; Ing. N. Prinzová					

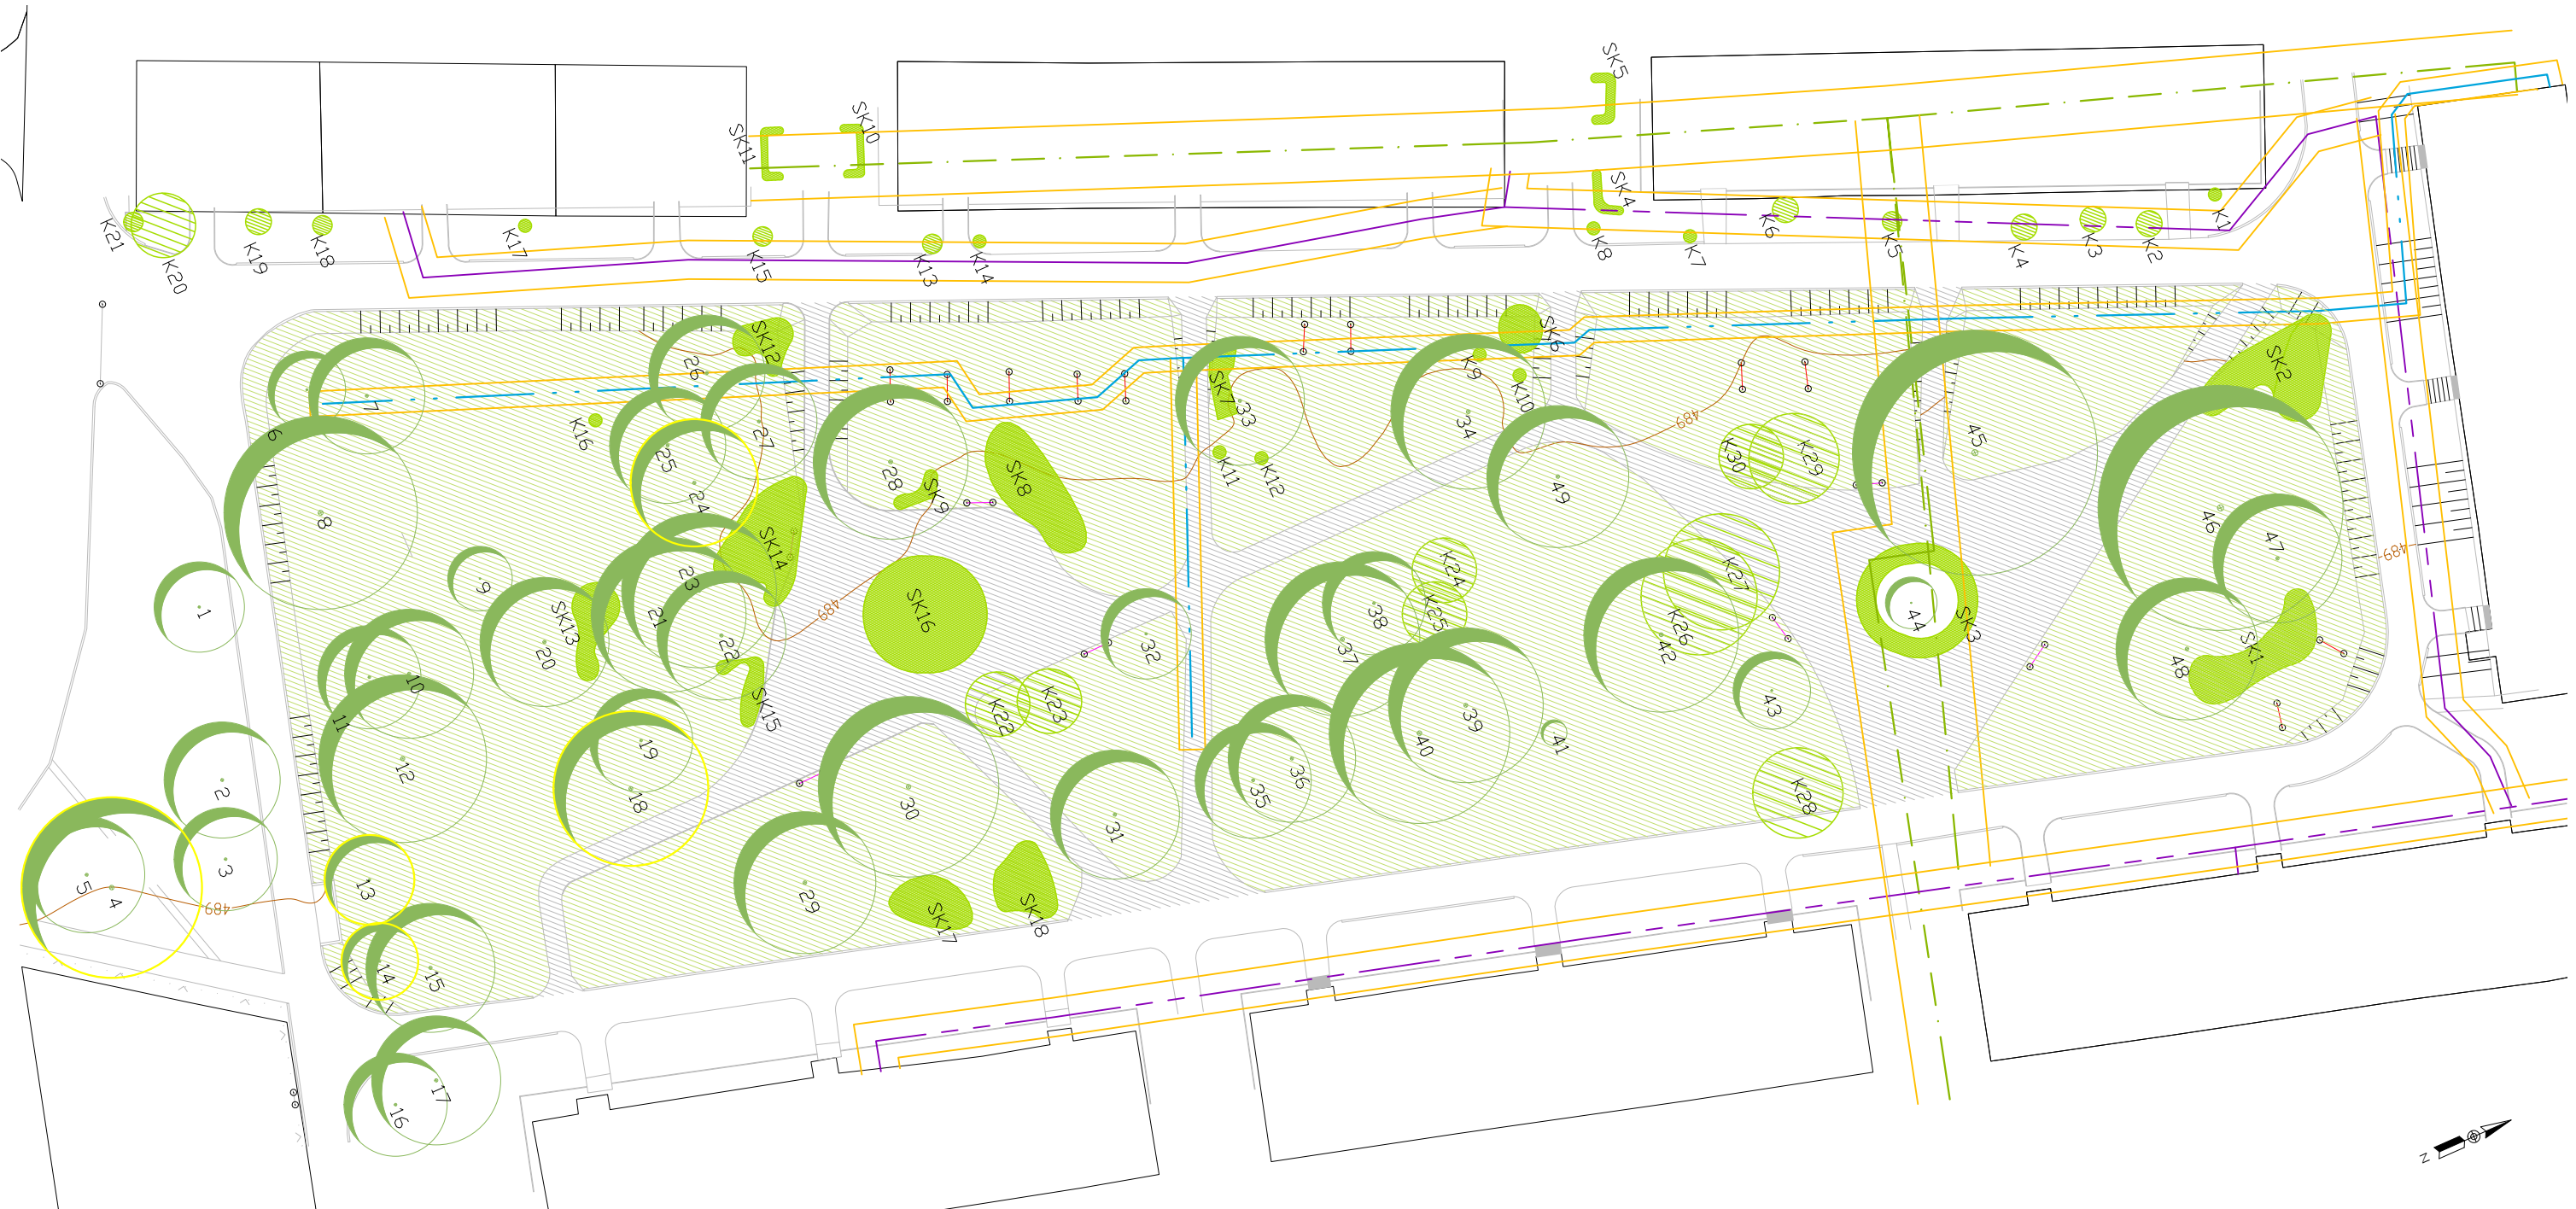

Sítě technického vybavení

- teplovod TEREA
- veřejné osvětlení
- sdělovací vedení Infotel
- ochranné pásmo sítě

Stupnice sadovnické hodnoty


- 1 - nejhodnotnější dřevina
- 2 - velmi hodnotná dřevina
- 3 - průměrně hodnotná dřevina
- 4 - podprůměrně hodnotná dřevina
- 5 - velmi málo hodnotná dřevina

LEGENDA

- 46 listnatý strom stávající
inventarizační číslo stromu
- K8 listnatý keř stávající
inventarizační číslo keře
- SK5 skupina keřů stávající
inventarizační číslo keřové skupiny
- sušák na prádlo
- lavička

Projektant: Ing. VI. Dufek Ing. T. Prinz, DiS.		Zodpovědný projektant: Ing. VI. Dufek	
Vypracoval: Ing. T. Prinz, DiS. Ing. N. Prinzová, DiS.		Generální projektant: Ing. T. Prinz, DiS.	
Kraj: Karlovarský	MěÚ: Cheb	Datum: 07/2018	
Objednatel: Město Cheb, Nám. Krále Jiřího z Poděbrad 14, 350 02 Cheb		Zakázka č.: 2018010	
Akce: ŘEŠENÍ VNITŘNÍHO PROSTORU SÍDLIŠTĚ SPÁLENIŠTĚ - UL. KOSMONAUTŮ, 17. LISTOPADU A JUNGMANNOVA, CHEB		Stupeň: PDPS	Paré číslo:
		Číslo přílohy: B.2	
SO: Příloha: Situace - Inventarizace a klasifikace dřevin		Měřítko: 1:500	
ATELIÉR ZAHRADNÍ A KRAJINÁRSKÉ ARCHITEKTURY MARIÁNSKÉ LÁZNĚ, kancelář: Tepelská 137/3, 35301 Mar. Lázně Ing. VI. Dufek, tel.: 605 298 827, vl.dufek@seznam.cz; Ing. T. Prinz, DiS., tel.: 606 820 510, prinz@email.cz, Ing. N. Prinzová			

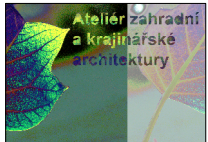

Projektant: Ing. V. Dufek Ing. T. Prinz, DiS.	Zodpovědný projektant: Ing. V. Dufek		
Vypracoval: Ing. T. Prinz, DiS. Ing. N. Prinzová, DiS.	Generální projektant: Ing. T. Prinz, DiS.		
Kraj: Karlovarský	MěÚ: Cheb	Datum: 07/2018	
Objednatel: Město Cheb, Nám. Krále Jiřího z Poděbrad 14, 350 02 Cheb	Zakázka č.: 2018010		
Akce: ŘEŠENÍ VNITŘNÍHO PROSTORU SÍDLIŠTĚ SPÁLENIŠTĚ - UL. KOSMONAUTŮ, 17. LISTOPADU A JUNGMANNOVA, CHEB	Stupeň: PDPS	Paré číslo:	
SO:	Číslo přílohy:		
Příloha: Inventarizace a klasifikace dřevin - tabulková část	B.3		
Měřítka:			
ATELIÉR ZAHRADNÍ A KRAJINÁŘSKÉ ARCHITEKTURY MARIÁNSKÉ LÁZNĚ, kancelář: Tepelská 137/3, 35301 Mar. Lázně Ing. V. Dufek, tel.: 605 298 827, vl.dufek@seznam.cz; Ing. T. Prinz, DiS., tel.: 606 820 510, prinz@email.cz, Ing. N. Prinzová			

STROMY

Ozn.	Označení taxonu	Průměr kmene (cm)	Průměr koruny (m)	Výška (m)	SH	Pěstební opatření, poznámka
1	Acer pseudoplatanus	29	7	11	3	prořezat
2	Tilia cordata	30	9	14	3	prořezat
3	Tilia cordata	32	8	16	3	prořezat
4	Acer negundo	30-35	14	14	4	poškození kmene
5	Acer negundo	32	9	14	3	prořezat
6	Tilia cordata	28	6	16	3	
7	Acer pseudoplatanus	36	9	16	3	
8	Acer pseudoplatanus	43	15	16	3	V-větvení
9	Picea omorika	30	5	16	3	
10	Tilia cordata	35	10	16	3	
11	Acer pseudoplatanus	36	8	16	3	
12	Acer pseudoplatanus	44	13	16	3	V-větvení - dvojité, řez
13	Acer pseudoplatanus	31	7	14	4	poškození kmene
14	Acer pseudoplatanus	32	6	14	4	V-větvení, poškozená báze kmene - K
15	Acer pseudoplatanus	43	10	16	3	řez
16	Acer pseudoplatanus	28	8	11	3	řez
17	Acer pseudoplatanus	31	10	11	3	řez
18	Acer pseudoplatanus	42	12	16	4	
19	Tilia cordata	34	8	16	3	řez
20	Acer pseudoplatanus	42	10	16	3	řez
21	Acer pseudoplatanus	43	12	16	3	V-větvení - poškození kmen, řez
22	Fraxinus excelsior	35	10	16	3	řez
23	Tilia cordata	34+38	12	16	3	
24	Acer pseudoplatanus	28	10	11	4	K
25	Acer pseudoplatanus	30+30	9	11	3	
26	Sorbus aria	31	9	10	3	řez
27	Sorbus aria	32	9	10	3	řez
28	Tilia cordata	43	12	14	3	řez
29	Tilia cordata	52	11	16	3	řez
30	Tilia cordata	45	14	14	3	řez - V -větvení
31	Acer saccharinum	15+30+15	10	14	3	
32	Fraxinus excelsior	20	7	10	3	řez
33	Fraxinus excelsior	39	10	10	3	řez
34	Ulmus glabra	45	12	14	3	řez
35	Fraxinus excelsior	21	9	10	3	řez
36	Fraxinus excelsior	41	10	10	3	K
37	Tilia cordata	45	12	14	3	
38	Prunus cerasifera	31	8	10	3	
39	Acer saccharinum	50	12	20	3	řez
40	Tilia cordata	40	14	16	3	řez
41	Picea abies	5	2	2,5	3	
42	Betula pendula	42	12	16	3	řez
43	Sorbus aria	29	6	10	3	
44	Acer platanoides	10	4	8	3	K
45	Acer saccharinum	70	19	16	3	řez
46	Acer saccharinum	57	19	20	3	poškozený kmen, řez
47	Acer saccharinum	43	10	26	3	řez
48	Fraxinus excelsior	40	11	16	3	řez
49	Betula pendula	35	11	17	3	

KEŘE

Ozn.	Označení taxonu	Průměr koruny (m)	Výška (m)	SH	Pěstební opatření	Poznámka
K1	Syringa vulgaris	1	1,3	4		
K2	Cornus alba	2	2	3		
K3	Rosa canina	2	1,8	3		
K4	Viburnum opulus	2	2	3		
K5	Forsythia x intemedia	1,5	1,8	3		
K6	Rhododendron sp.	2	1,8	3		
K7	Cornus alba	1	1,8	3		
K8	Berberis thunbergii	1	1,3	3		
K9	Rosa rugosa	1	1	3	K	
K10	Rosa rugosa	1	1	3	K	
K11	Spiraea vanhouttei	1	0,8	3	K	
K12	Spiraea vanhouttei	1	0,8	3	K	
K13	Forsythia x intemedia	1,5	1,5	3		
K14	Forsythia x intemedia	1	1	3		
K15	Syringa vulgaris	1,5	1,7	3		
K16	Symphoricarpos albus	1	1,5	3	K	
K17	Berberis thunbergii	1	1	3		
K18	Syringa vulgaris	1,5	1,8	3		
K19	Philadelphus coronarius	2	2	3		
K20	Syringa vulgaris	5	8	3		
K21	Acer ginnala	1,5	1,7	3		
K22	Syringa vulgaris	5	4	3		
K23	Syringa vulgaris	5	4	3	K	
K24	Sambucus nigra	5	8	3	K	stromová forma
K25	Acer ginnala	5	8	3	K	stromová forma
K26	Acer ginnala	9	6	3		stromová forma
K27	Acer ginnala	9	6	3	K	stromová forma
K28	Syringa vulgaris	7	5	3		stromová forma
K29	Syringa vulgaris	7	5	3	K	
K30	Syringa vulgaris	5	5	3		

SKUPINY KEŘŮ

Ozn.	Označení taxonu	Plocha (m ²)	Výška (m)	SH	Pěstební opatření	Poznámka
SK1	Spiraea sp.	36	1,8	3	K	
	Physocarpus opulifolius					
SK2	Ribes alpinum	47	1,8	3	K	částečné odstranění skupiny - dle grafické části. 22 m ²
	Physocarpus opulifolius					
	Lonicera xylosteum					
SK3	Cotoneaster 'Skogholm'	36	0,8	3	K	
	Berberis thunbergii					
SK4	Symphoricarpos albus		1,5	3		
SK5	Pyracantha coccinea		1,5	3		
SK6	Rosa rugosa	9	1,8	3	K	
SK7	Spiraea vanhouttei	8	0,8	3	K	
SK8	Physocarpus opulifolius	41	1,7	3	K	
SK9	Physocarpus opulifolius	4	1,3	3	K	
SK10	Pyracantha coccinea		1,5	3		
SK11	Pyracantha coccinea		1,5	3		
SK12	Lonicera xylosteum	12	1,8	3	K	
SK13	Physocarpus opulifolius	17	1,6	3	K	
SK14	Symphoricarpos albus	43	0,8	3	K	
SK15	Physocarpus opulifolius	8	0,8	3	K	
SK16	Cotoneaster 'Skogholm'	69	0,6	3	K	
	Spiraea sp.		0,8	3		
	Philadelphus coronarius		1,5	3		
SK17	Symphoricarpos albus		0,8	3		
SK18	Symphoricarpos albus	21	0,8	3	K	

Vysvětlivky:

SH Sadovnická hodnota

- 1 Číselný údaj (1-5), který souhrnně hodnotí kvality dané dřeviny (taxon, vývojové stadium, zdravotní stav, biomechanickou a fyziologickou vitalitu) a tedy její hodnotu pro současnou kompozici a použitelnost pro kompozici cílovou.
- 2 nejhodnotnější dřevina (zcela zdravá, plně vitální, typický habitus a charakteristické znaky příslušného taxonu, pěstebně plnohodnotná)
- 3 nadprůměrně hodnotná dřevina (plně odpovídající pěstebním a kompozičním potřebám, převládají charakteristické znaky příslušného taxonu, vitální, zdravá, případné nedostatky významně nesnižují její hodnotu, výjimečně i dřevina 3 věkového stadia)
- 4 průměrně hodnotná dřevina (dřevina s předpokladem střední až dlouhodobé existence, případně se sníženou vitalitou a zdravotním stavem, pěstebně využitelná, všechny dřeviny 1, 2 a 3 věkového stadia – plně vitální, zdravé s typickými znaky taxonu)
- 5 podprůměrně hodnotná dřevina (podprůměrně hodnotná dřevina obvykle s předpokladem poměrně krátkodobé existence, pěstebně neperspektivní jedinec)
- 6 velmi málo hodnotná dřevina (velmi málo hodnotná dřevina, jedinec odumírající nebo odumřelý, chybí předpoklady i pro krátkodobou existenci)

Pěstební opatření

- K dřeviny navržené k odstranění



Sítě technického vybavení


- teplovod TEREA
- veřejné osvětlení
- sdělovací vedení Infotel
- ochranné pásmo sítě

Stupnice sadovnické hodnoty

- 1 - nejhodnotnější dřevina
- 2 - velmi hodnotná dřevina
- 3 - průměrně hodnotná dřevina
- 4 - podprůměrně hodnotná dřevina
- 5 - velmi málo hodnotná dřevina

LEGENDA

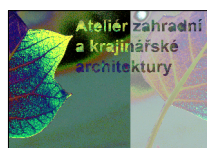

- listnatý strom stávající
inventarizační číslo stromu
- listnatý keř stávající
inventarizační číslo keře
- skupina keřů stávající
inventarizační číslo stromu
- X strom navržený ke kácení
- keře navržené ke kácení
- sušák na prádlo - odstranění
- lavička - odstranění
- chodníky - živičný povrch k odstranění

Projektant: Ing. VI. Dufek Ing. T. Prinz, DiS.	Zodpovědný projektant: Ing. VI. Dufek	
Vypracoval: Ing. T. Prinz, DiS. Ing. N. Prinzová, DiS.	Generální projektant: Ing. T. Prinz, DiS.	
Kraj: Karlovarský	MěÚ: Cheb	Datum: 07/2018
Objednatel: Město Cheb, Nám. Krále Jiřího z Poděbrad 14, 350 02 Cheb	Zakázka č.: 2018010	
Akce: ŘEŠENÍ VNITŘNÍHO PROSTORU SÍDLIŠTĚ SPÁLENIŠTĚ - UL. KOSMONAUTŮ, 17. LISTOPADU A JUNGMANNOVA, CHEB		Stupeň: PDPS
SO:		Číslo přílohy: C.1
Příloha: Situace - plán kácení a odstranění technických prvků		
		Měřítko: 1:500
ATELIÉR ZAHRADNÍ A KRAJINÁŘSKÉ ARCHITEKTURY MARIÁNSKÉ LÁZNĚ, kancelář: Tepelská 137/3, 35301 Mar. Lázně Ing. VI. Dufek, tel.: 605 298 827, v.dufek@seznam.cz; Ing. T. Prinz, DiS., tel.: 606 820 510, prinz@email.cz, Ing. N. Prinzová		



LEGENDA







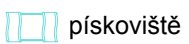
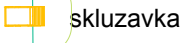
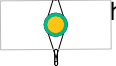
stávající vegetační a technické prvky


-  listnatý strom
-  listnatý keř
-  skupina keřů


navrhované vegetační prvky

-  strom
-  keře
-  trvalky
-  trávnik

navrhované technické prvky

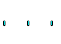-  štěrkopísková cesta
-  kamenná dlažba
-  opěrná zídka
-  mobiliář
-  konstrukce na popínavky
-  sušák na prádlo
-  stojan na kolo
-  odpadkový koš
-  pískoviště
-  skluzavka
-  houpačka "hnízdo"

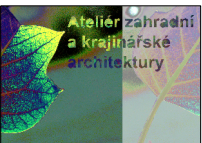Projektant: Ing. VI. Dufek Ing. T. Prinz, DiS.		Zodpovědný projektant: Ing. VI. Dufek			
Vypracoval: Ing. T. Prinz, DiS. Ing. N. Prinzová, DiS.		Generální projektant: Ing. T. Prinz, DiS.			
Kraj:	Karlovarský	MěÚ:	Cheb	Datum:	07/2018
Objednatel:	Město Cheb, Nám. Krále Jiřího z Poděbrad 14, 350 02 Cheb	Zakázka č.:	2018010	Stupeň:	PDPS
Akce:	ŘEŠENÍ VNITŘNÍHO PROSTORU SÍDLIŠTĚ SPÁLENIŠTĚ - UL. KOSMONAUTŮ, 17. LISTOPADU A JUNGMANNOVA, CHEB			Paré číslo:	
SO:				Číslo přílohy:	C.2
Příloha:	Celková situace navrhovaného řešení			Měřítko:	1:500
ATELIÉR ZAHRADNÍ A KRAJINÁŘSKÉ ARCHITEKTURY MARIÁNSKÉ LÁZNĚ, kancelář: Tepelská 137/3, 35301 Mar. Lázně Ing. VI. Dufek, tel.: 605 298 827, vl.dufek@seznam.cz; Ing. T. Prinz, DiS., tel.: 606 820 510, prinz@email.cz; Ing. N. Prinzová					

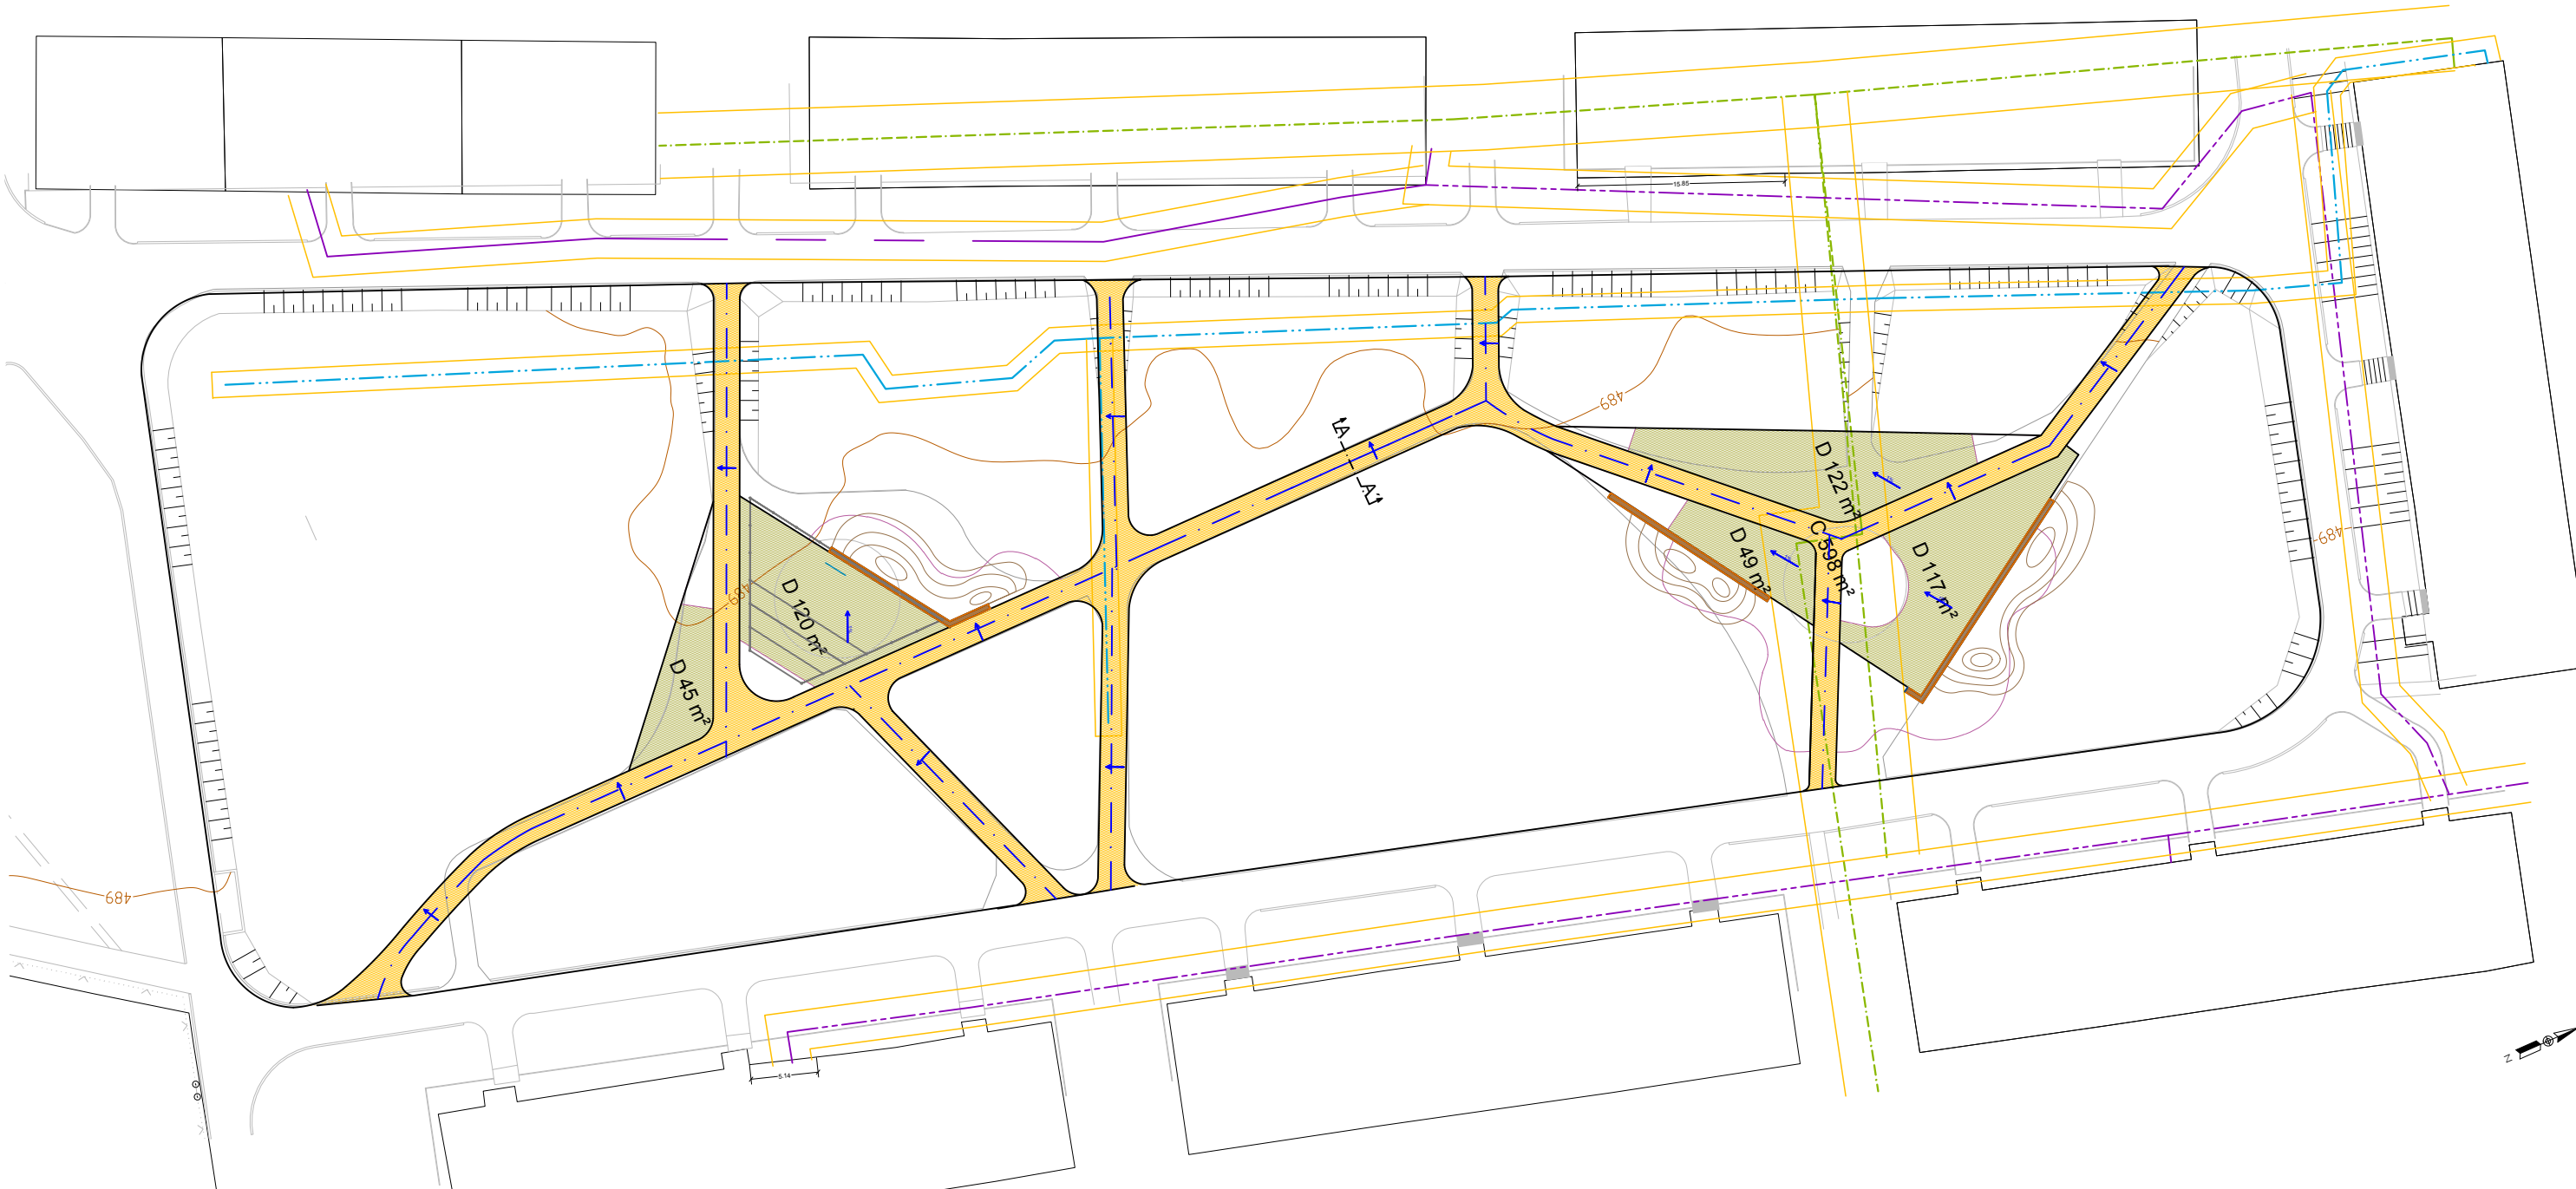


LEGENDA

- štěrkopísková cesta (598 m²)
- kamenná dlažba (453 m², z toho 295 m² dlažeb, zbylé plochy kapsy pro výsadbu trvalek)
- původní cesty
- nové trasování cest
- osa cesty
- příčný sklon 1%

Sítě technického vybavení


- teplovod TEREA
- veřejné osvětlení
- sdělovací vedení Infotel
- ochranné pásmo sítě

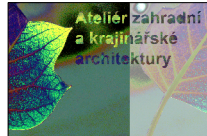Projektant: Ing. V. Dufek Ing. T. Prinz, DiS.		Zodpovědný projektant: Ing. V. Dufek			
Vypracoval: Ing. T. Prinz, DiS. Ing. N. Prinzová, DiS.		Generální projektant: Ing. T. Prinz, DiS.			
Kraj:	Karlovarský	MěÚ:	Cheb	Datum:	07/2018
Objednatel:	Město Cheb, Nám. Krále Jiřího z Poděbrad 14, 350 02 Cheb	Zakázka č.:	2018010		
Akce:	ŘEŠENÍ VNITŘNÍHO PROSTORU SÍDLIŠTĚ SPÁLENIŠTĚ - UL. KOSMONAUTŮ, 17. LISTOPADU A JUNGMANNOVA, CHEB			Stupeň:	PDPS
SO:	SO 01 Obnova cestní sítě			Číslo přílohy:	
Příloha:	Obnova cestní sítě - celková situace				C.3
					Měřítko: 1:500
ATELIÉR ZAHRADNÍ A KRAJINÁŘSKÉ ARCHITEKTURY MARIÁNSKÉ LÁZNĚ, kancelář: Tepelská 137/3,35301 Mar. Lázně Ing. V. Dufek, tel.: 605 298 827, v.dufek@seznam.cz; Ing. T. Prinz, DiS., tel.: 606 820 510, prinz@email.cz; Ing. N. Prinzová					





- stávající zpevněná plocha odstraňovaná (1251 m²)
- asfaltový povrch, tl. 30 mm
- beton, tl. 400 mm
- dosypání zemin po odstranění konstrukcí stávajících cest do úrovně okolního terénu (trávníku), plochy vegetačních úprav, tl. 450 mm, plocha 396,3 m²
- zásyp zemním výkopkem po odstranění konstrukcí stávajících cest, plochy dlážděným odpočívadel; tl. 22 cm (po zhutnění, tl. 32 cm před zhutněním), plocha 386,4 m²
- zásyp betonový recyklát 0/32, vrstva tl. 25 cm, v místě nově zakládaných štěrpkopískových cest, plocha 598 m²

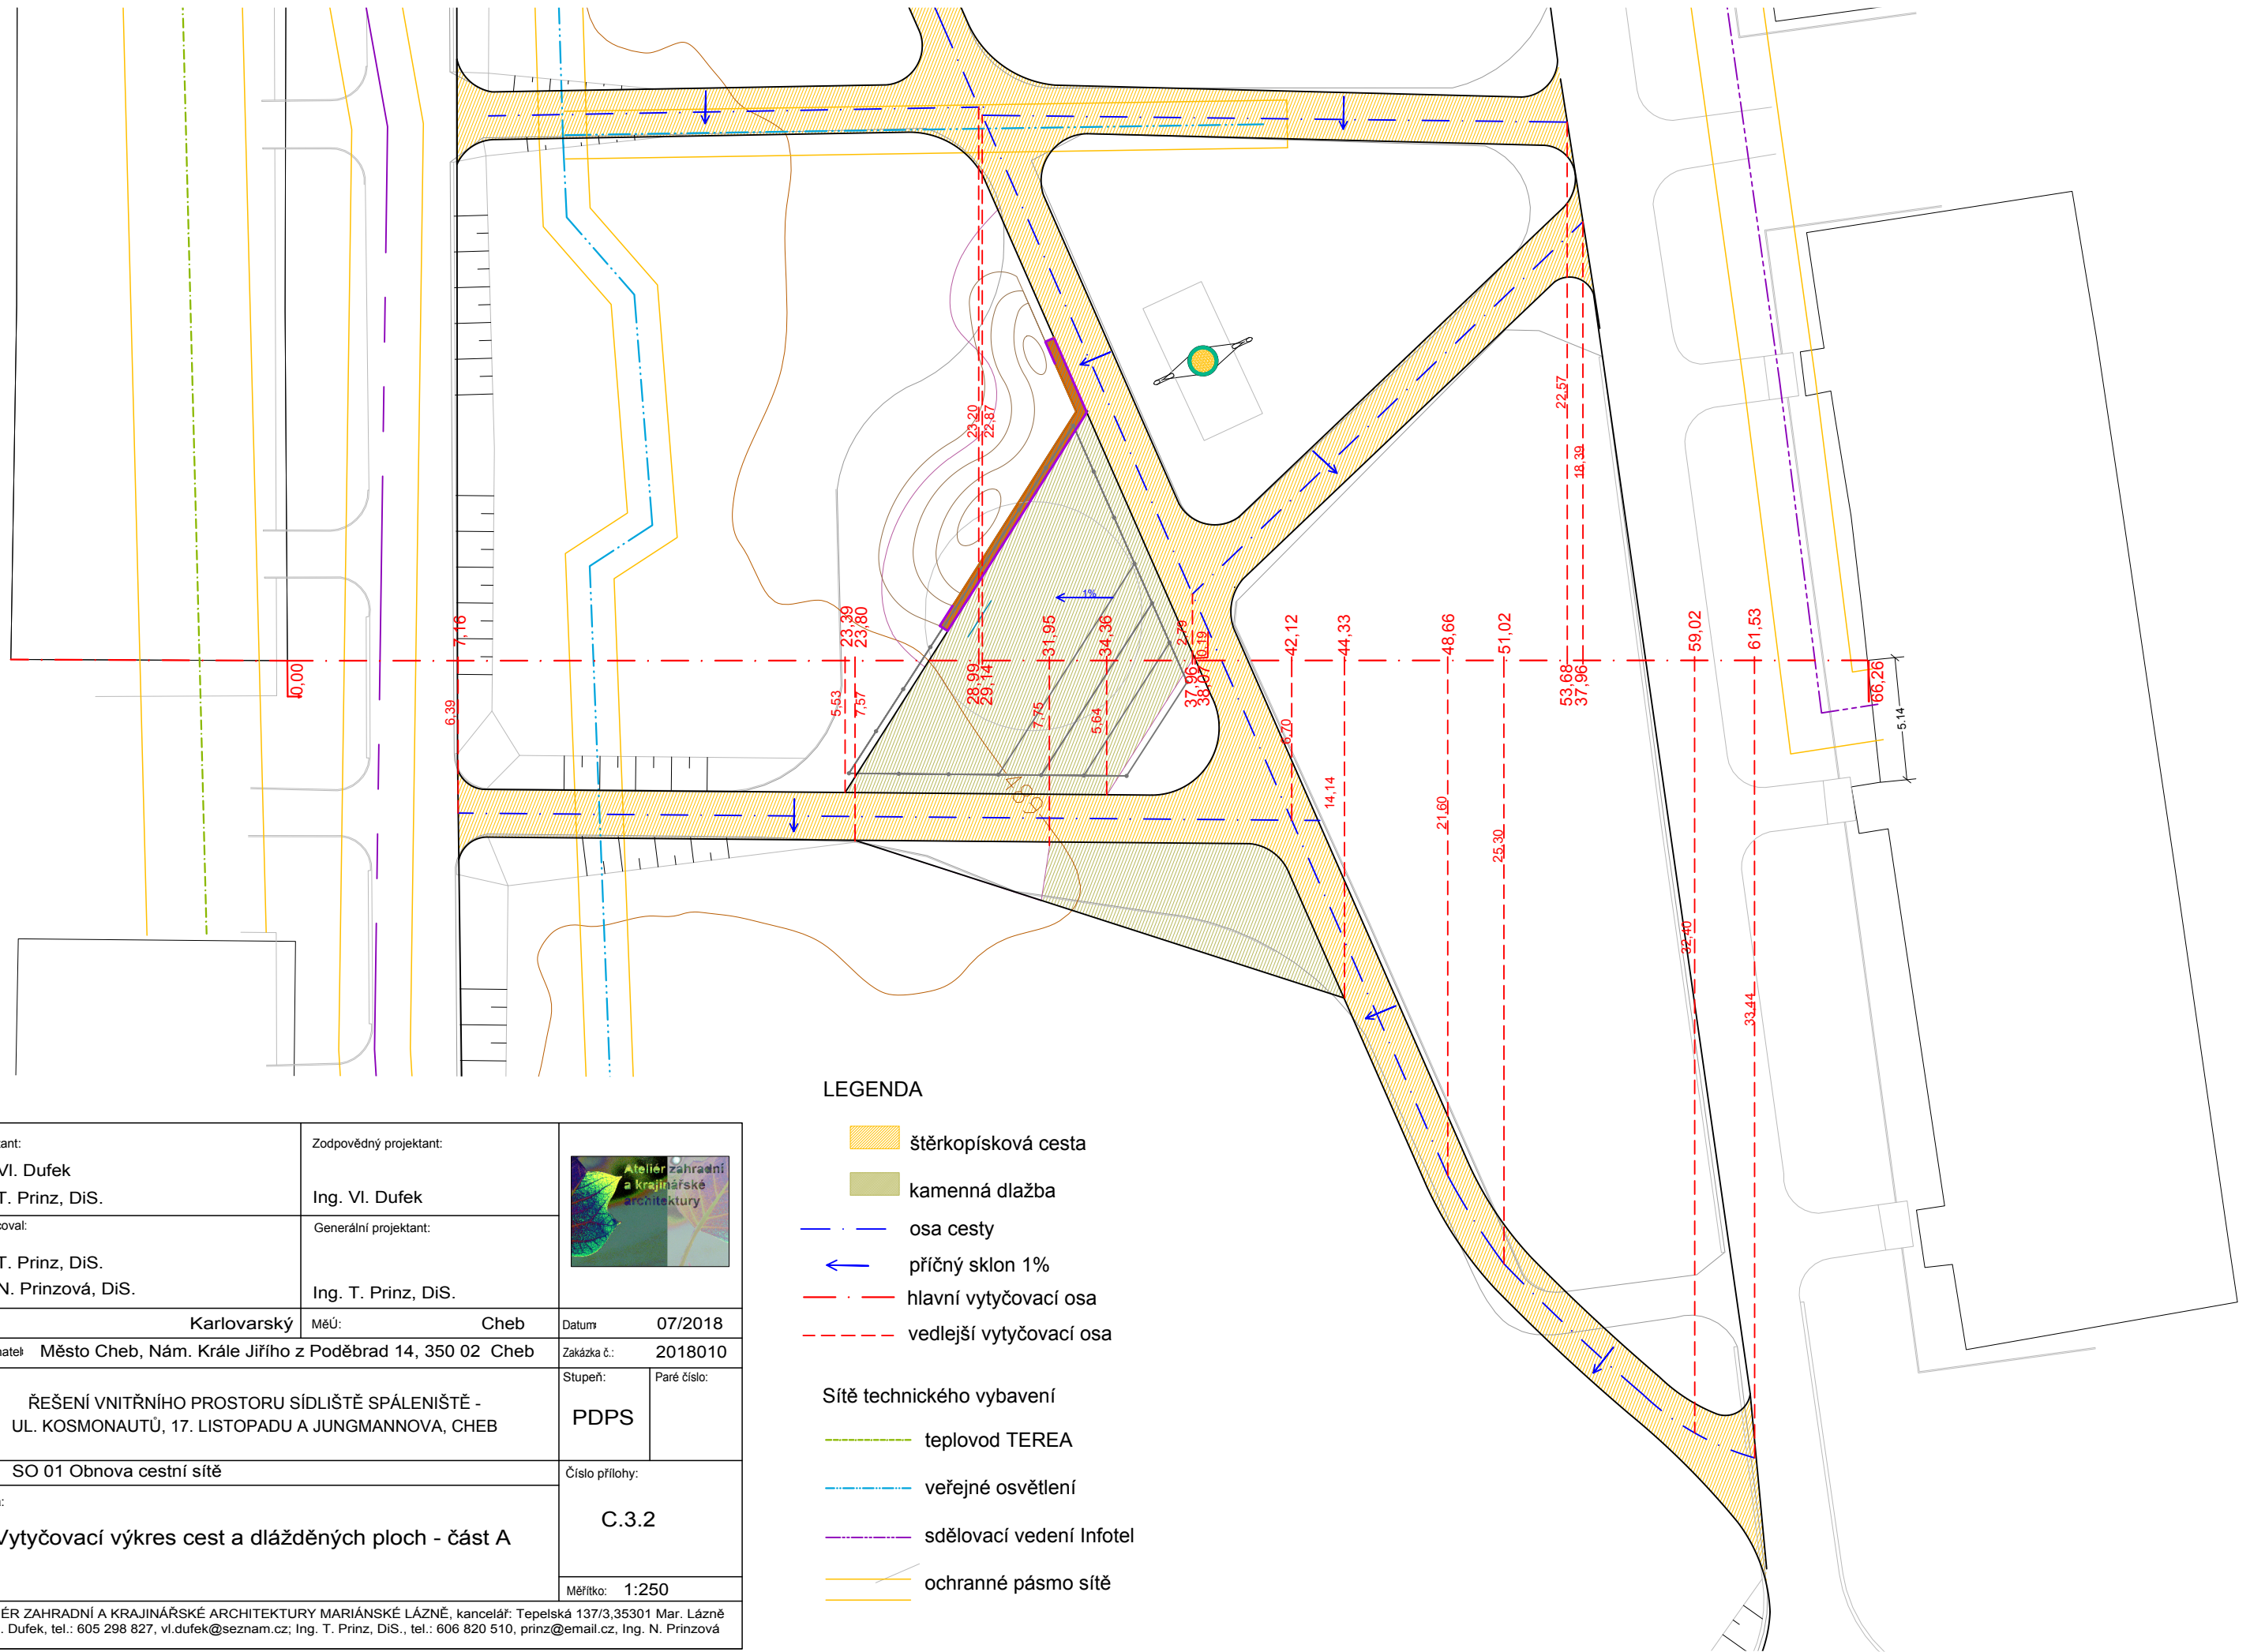Projektant: Ing. VI. Dufek Ing. T. Prinz, DiS.		Zodpovědný projektant: Ing. VI. Dufek		
Vypracoval: Ing. T. Prinz, DiS. Ing. N. Prinzová, DiS.		Generální projektant: Ing. T. Prinz, DiS.		
Kraj:	Karlovarský	MěÚ:	Cheb	Datum: 07/2018
Objednatel:	Město Cheb, Nám. Krále Jiřího z Poděbrad 14, 350 02 Cheb			Zakázka č.: 2018010
Akce:	ŘEŠENÍ VNITŘNÍHO PROSTORU SÍDLIŠTĚ SPÁLENIŠTĚ - UL. KOSMONAUTŮ, 17. LISTOPADU A JUNGMANNOVA, CHEB			Stupeň: PDPS Paré číslo:
SO:	SO 01 Obnova cestní sítě			Číslo přílohy:
Příloha:	Plán ploch - zásyp lože odstraněných konstrukcí cest			C.3.1
				Měřítko: 1:500
ATELIÉR ZAHRADNÍ A KRAJINÁŘSKÉ ARCHITEKTURY MARIÁNSKÉ LÁZNĚ, kancelář: Tepelská 137/3, 35301 Mar. Lázně Ing. VI. Dufek, tel.: 605 298 827, v1.dufek@seznam.cz; Ing. T. Prinz, DiS., tel.: 606 820 510, prinz@email.cz, Ing. N. Prinzová				




LEGENDA

-  štěrkopísková cesta
-  kamenná dlažba
-  osa cesty
-  příčný sklon 1%
-  hlavní vytyčovací osa
-  vedlejší vytyčovací osa

- Sítě technického vybavení**
-  teplovod TERE A
-  veřejné osvětlení
-  sdělovací vedení Infotel
-  ochranné pásmo sítě

Projektant: Ing. V. Dufek Ing. T. Prinz, DiS.	Zodpovědný projektant: Ing. V. Dufek	
Vypracoval: Ing. T. Prinz, DiS. Ing. N. Prinzová, DiS.	Generální projektant: Ing. T. Prinz, DiS.	
Kraj: Karlovarský	MěÚ: Cheb	Datum: 07/2018
Objednatel: Město Cheb, Nám. Krále Jiřího z Poděbrad 14, 350 02 Cheb	Zakázka č.: 2018010	
Akce: ŘEŠENÍ VNITŘNÍHO PROSTORU SÍDLIŠTĚ SPÁLENIŠTĚ - UL. KOSMONAUTŮ, 17. LISTOPADU A JUNGMANNOVA, CHEB	Stupeň: PDPS	Paré číslo:
SO: SO 01 Obnova cestní sítě	Číslo přílohy: C.3.2	
Příloha: Vytyčovací výkres cest a dlážděných ploch - část A	Měřítko: 1:250	
ATELIÉR ZAHRADNÍ A KRAJINÁŘSKÉ ARCHITEKTURY MARIÁNSKÉ LÁZNĚ, kancelář: Tepelská 137/3,35301 Mar. Lázně Ing. V. Dufek, tel.: 605 298 827, v.dufek@seznam.cz; Ing. T. Prinz, DiS., tel.: 606 820 510, prinz@email.cz, Ing. N. Prinzová		

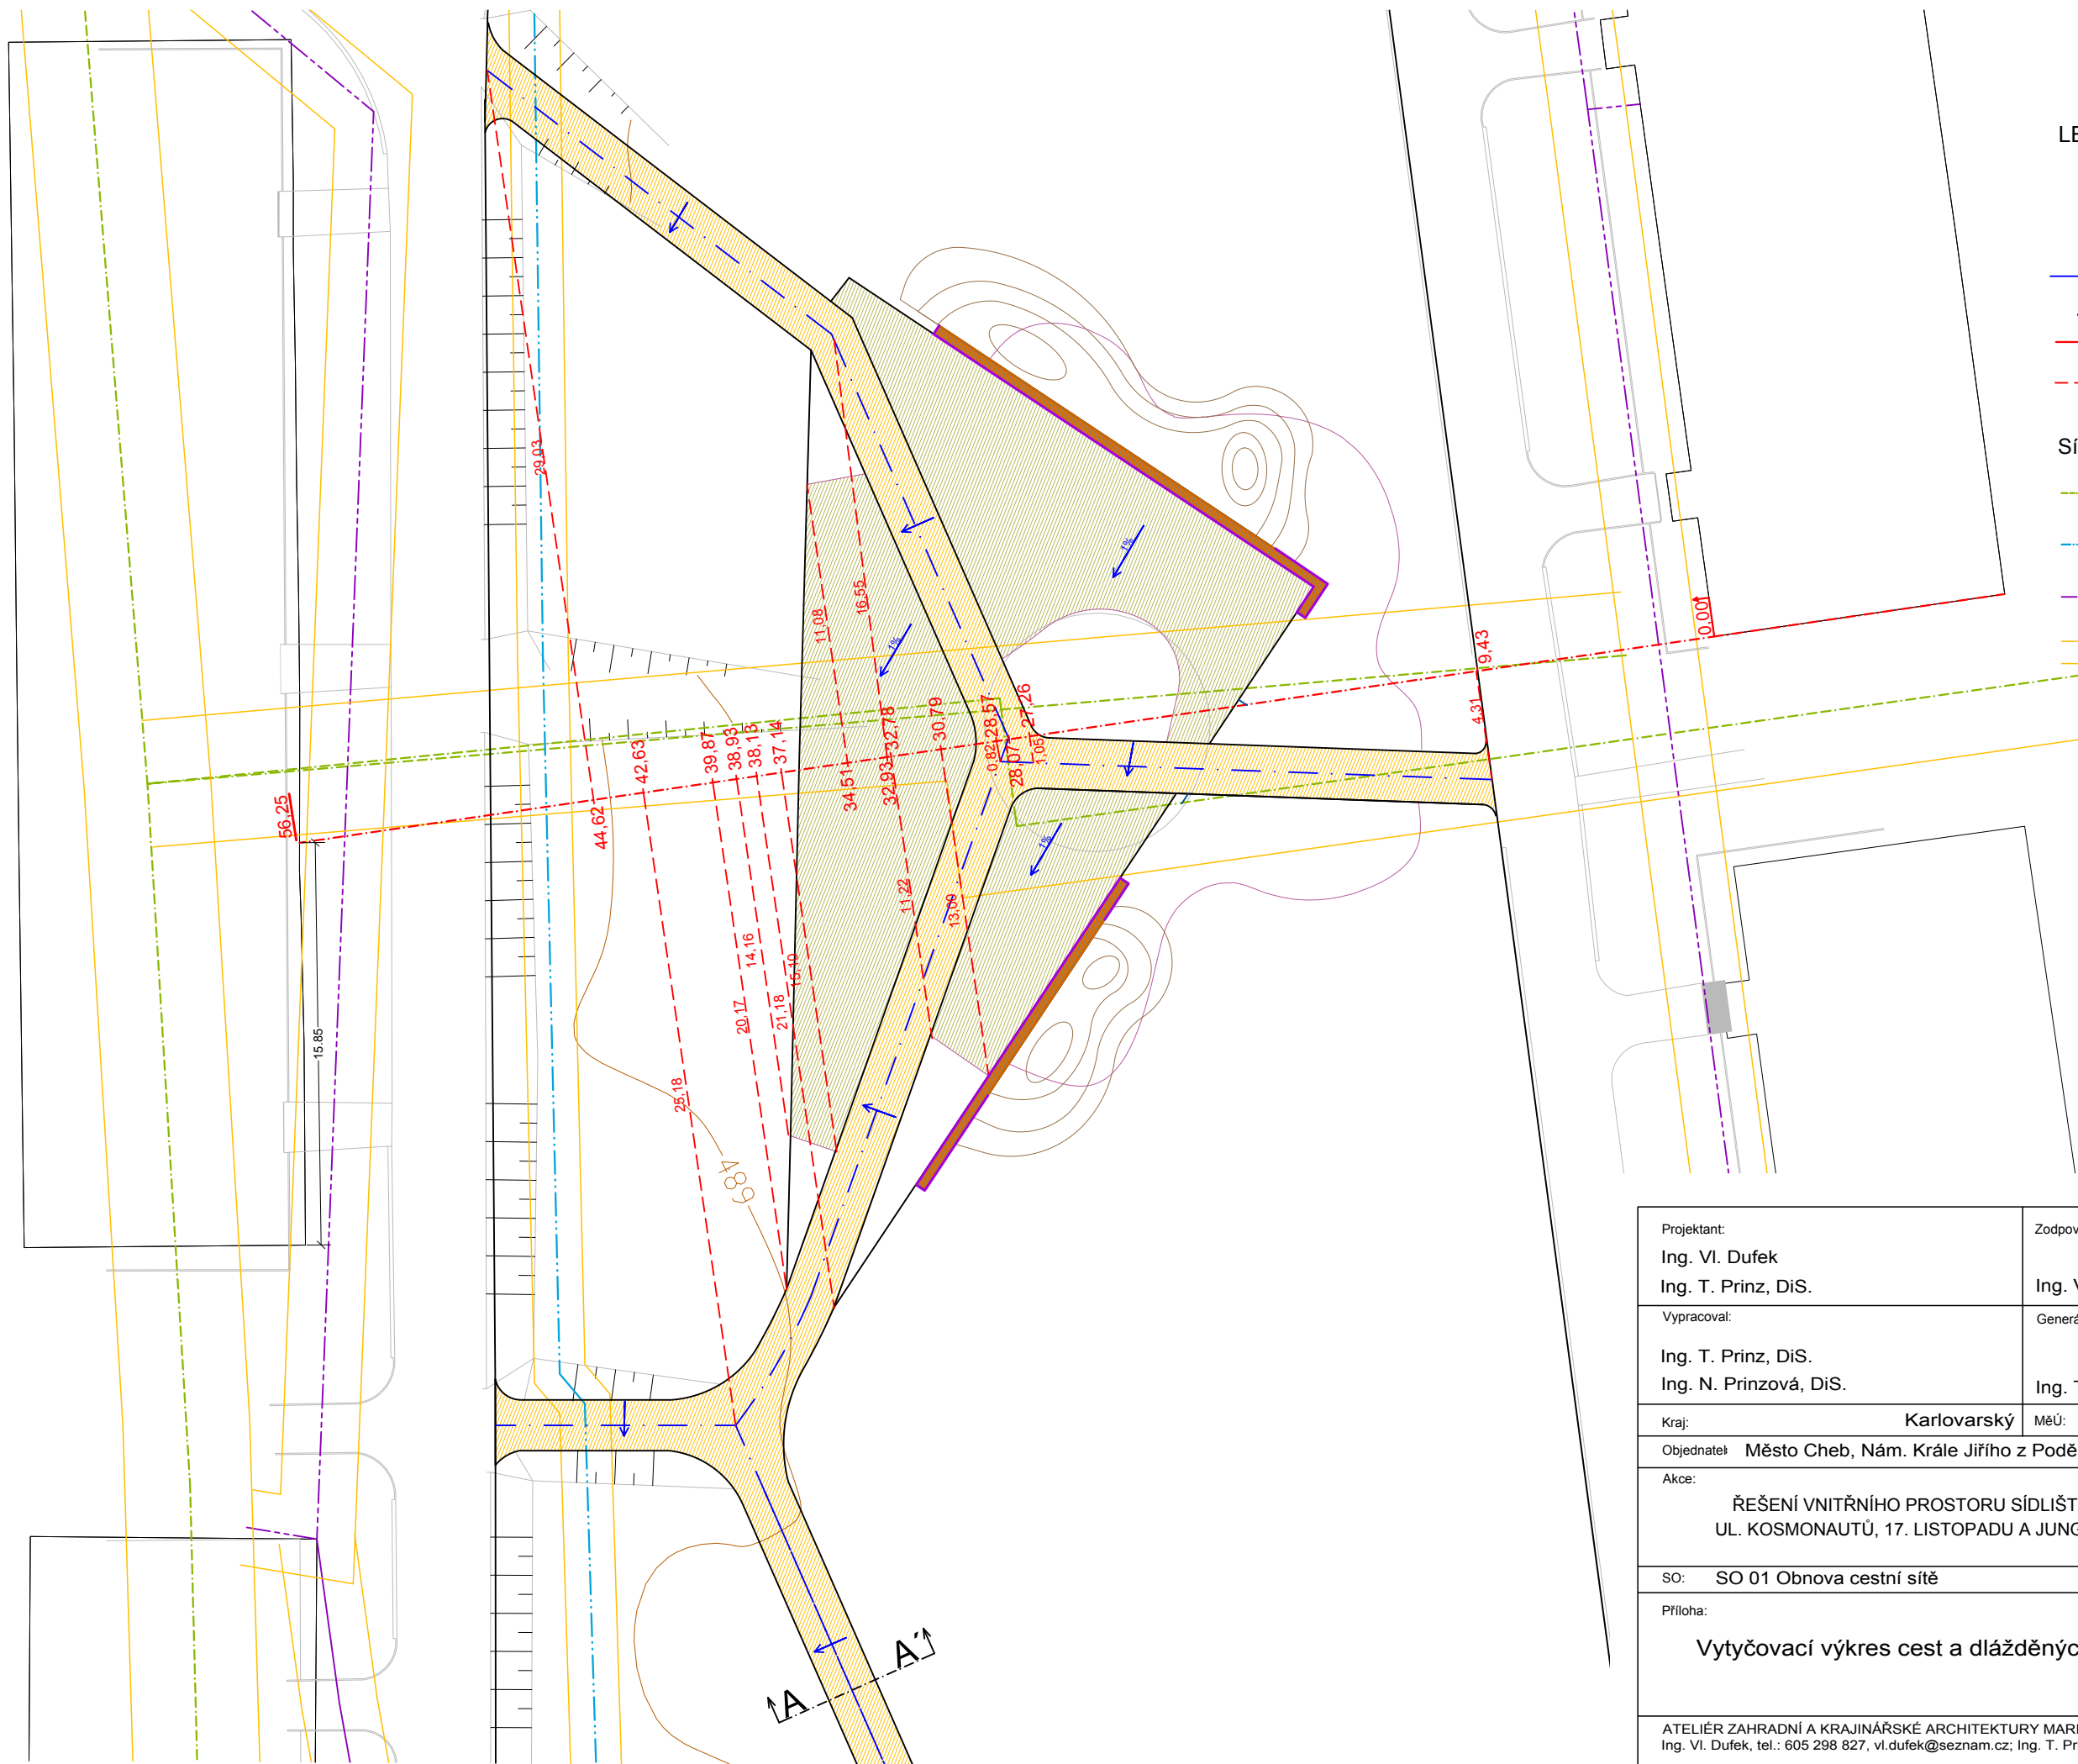


LEGENDA

- štěrkopísková cesta
- kamenná dlažba
- osa cesty
- příčný sklon 1%
- hlavní vytyčovací osa
- vedlejší vytyčovací osa


- Sítě technického vybavení
- teplovod TERE A
- veřejné osvětlení
- sdělovací vedení Infotel
- ochranné pásmo sítě


Projektant: Ing. V. Dufek Ing. T. Prinz, DiS.		Zodpovědný projektant: Ing. V. Dufek			
Vypracoval: Ing. T. Prinz, DiS. Ing. N. Prinzová, DiS.		Generální projektant: Ing. T. Prinz, DiS.			
Kraj:	Karlovarský	MěÚ:	Cheb	Datum:	07/2018
Objednatel:	Město Cheb, Nám. Krále Jiřího z Poděbrad 14, 350 02 Cheb	Zakázka č.:	2018010		
Akce:	ŘEŠENÍ VNITŘNÍHO PROSTORU SÍDLIŠTĚ SPÁLENÍŠTĚ - UL. KOSMONAUTŮ, 17. LISTOPADU A JUNGMANNOVA, CHEB			Stupeň:	Paré číslo:
				PDPS	
SO:	SO 01 Obnova cestní sítě			Číslo přílohy:	
Příloha:	Vytyčovací výkres cest a dlažděných ploch - část B			C.3.3	
				Měřítko:	1:250
ATELIÉR ZAHRADNÍ A KRAJINÁŘSKÉ ARCHITEKTURY MARIÁNSKÉ LÁZNĚ, kancelář: Tepelská 137/3,35301 Mar. Lázně Ing. V. Dufek, tel.: 605 298 827, v.dufek@seznam.cz; Ing. T. Prinz, DiS., tel.: 606 820 510, prinz@email.cz, Ing. N. Prinzová					


ŘEZ ŠTĚRKOPÍSKOVOU CESTOU A - A'

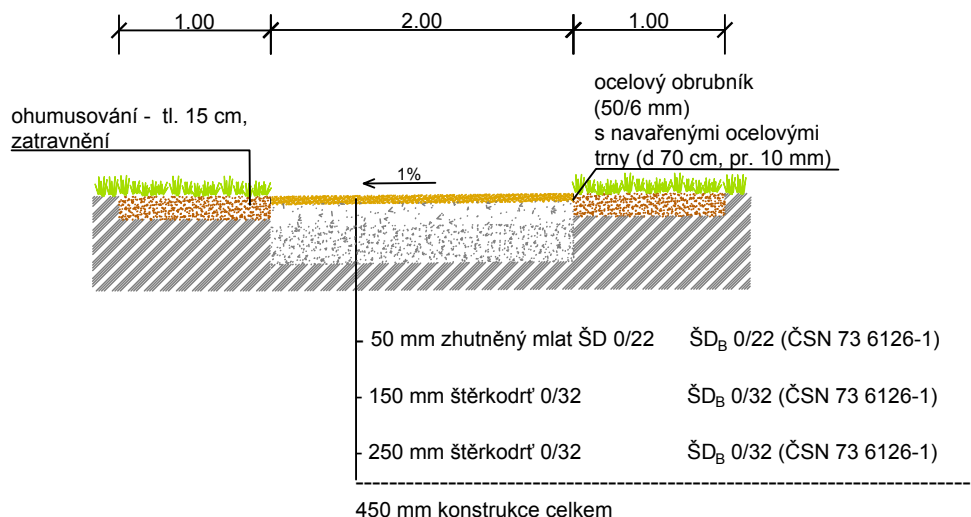

KONSTRUKČNÍ SKLADBA DLÁŽDĚNÝCH PLOCH

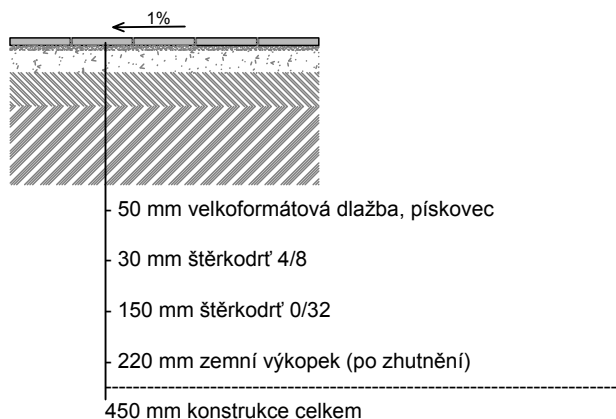

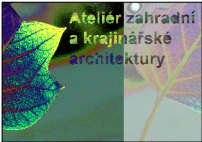Projektant: Ing. VI. Dufek Ing. T. Prinz, DiS.	Zodpovědný projektant: Ing. VI. Dufek		
Vypracoval: Ing. T. Prinz, DiS. Ing. N. Prinzová, DiS.	Generální projektant: Ing. T. Prinz, DiS.		
Kraj: Karlovarský	MěÚ: Cheb	Datum: 07/2018	
Objednatel: Město Cheb, Nám. Krále Jiřího z Poděbrad 14, 350 02 Cheb		Zakázka č.: 2018010	
Akce: ŘEŠENÍ VNITŘNÍHO PROSTORU SÍDLIŠTĚ SPÁLENIŠTĚ - UL. KOSMONAUTŮ, 17. LISTOPADU A JUNGMANNOVA, CHEB		Stupeň: PDPS	Paré číslo:
SO: SO 01 Obnova cestní sítě	Číslo přílohy: C.3.4		
Příloha: Vzorové řezy konstrukčního řešení cestní sítě a zpevněných ploch	Měřítko: 1:50		
ATELIÉR ZAHRADNÍ A KRAJINÁŘSKÉ ARCHITEKTURY MARIÁNSKÉ LÁZNĚ, kancelář: Tepelská 137/3, 35301 Mar. Lázně Ing. VI. Dufek, tel.: 605 298 827, vl.dufek@seznam.cz; Ing. T. Prinz, DiS., tel.: 606 820 510, prinz@email.cz, Ing. N. Prinzová			

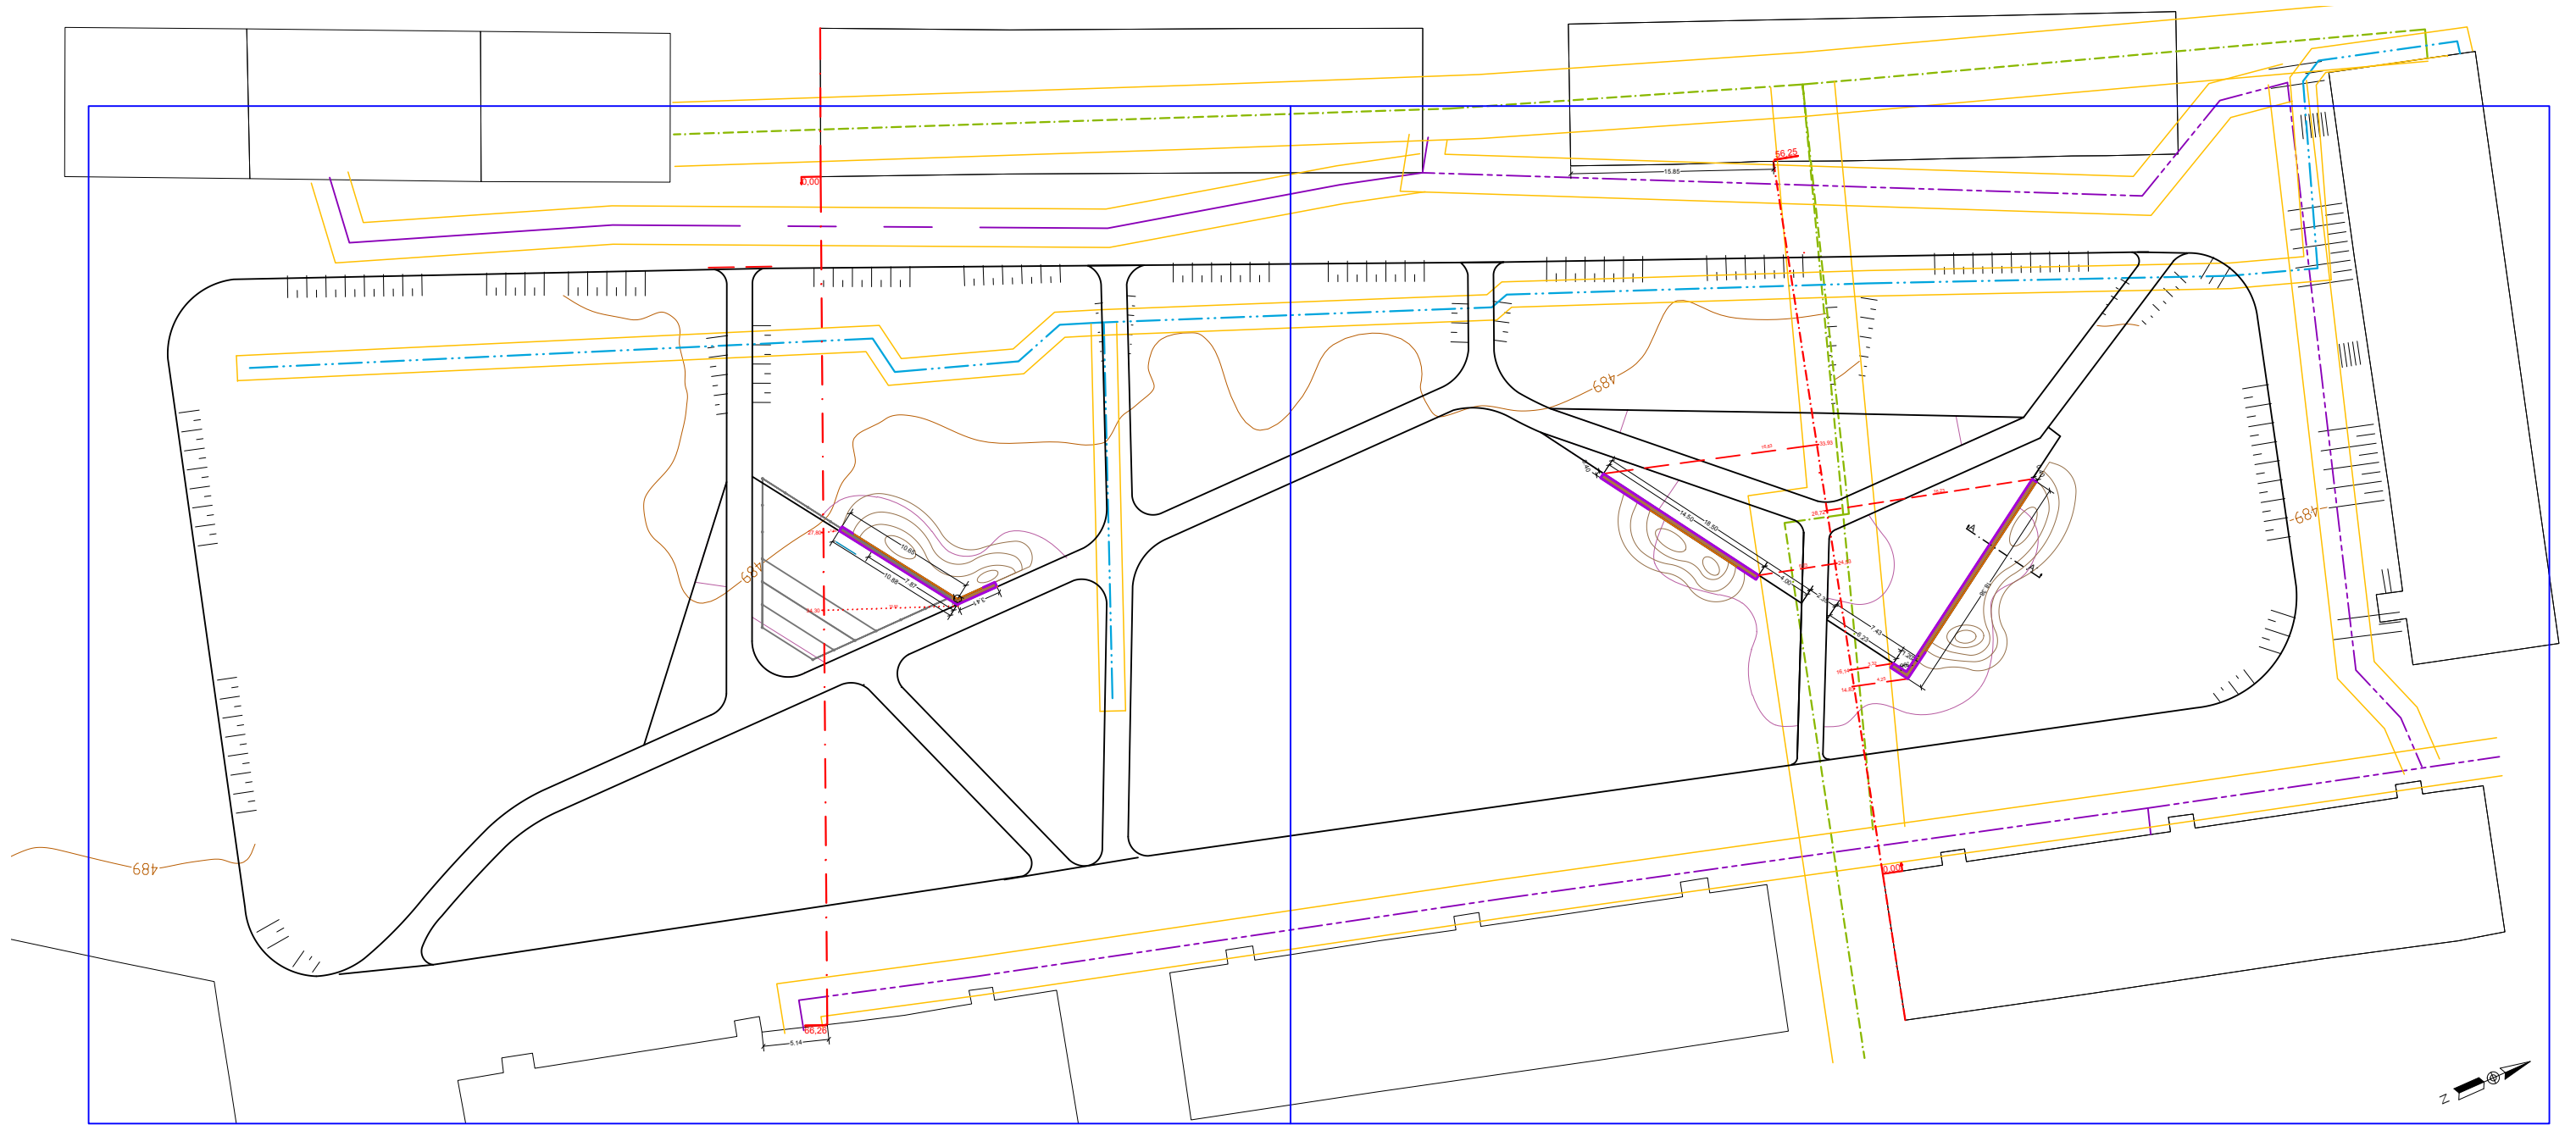

část A


část B


LEGENDA


- kamenná posedová zídka
- pohledová strana zídky
- - - hlavní výtčovací osa
- - - vedlejší výtčovací osa

Sítě technického vybavení



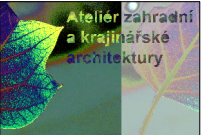

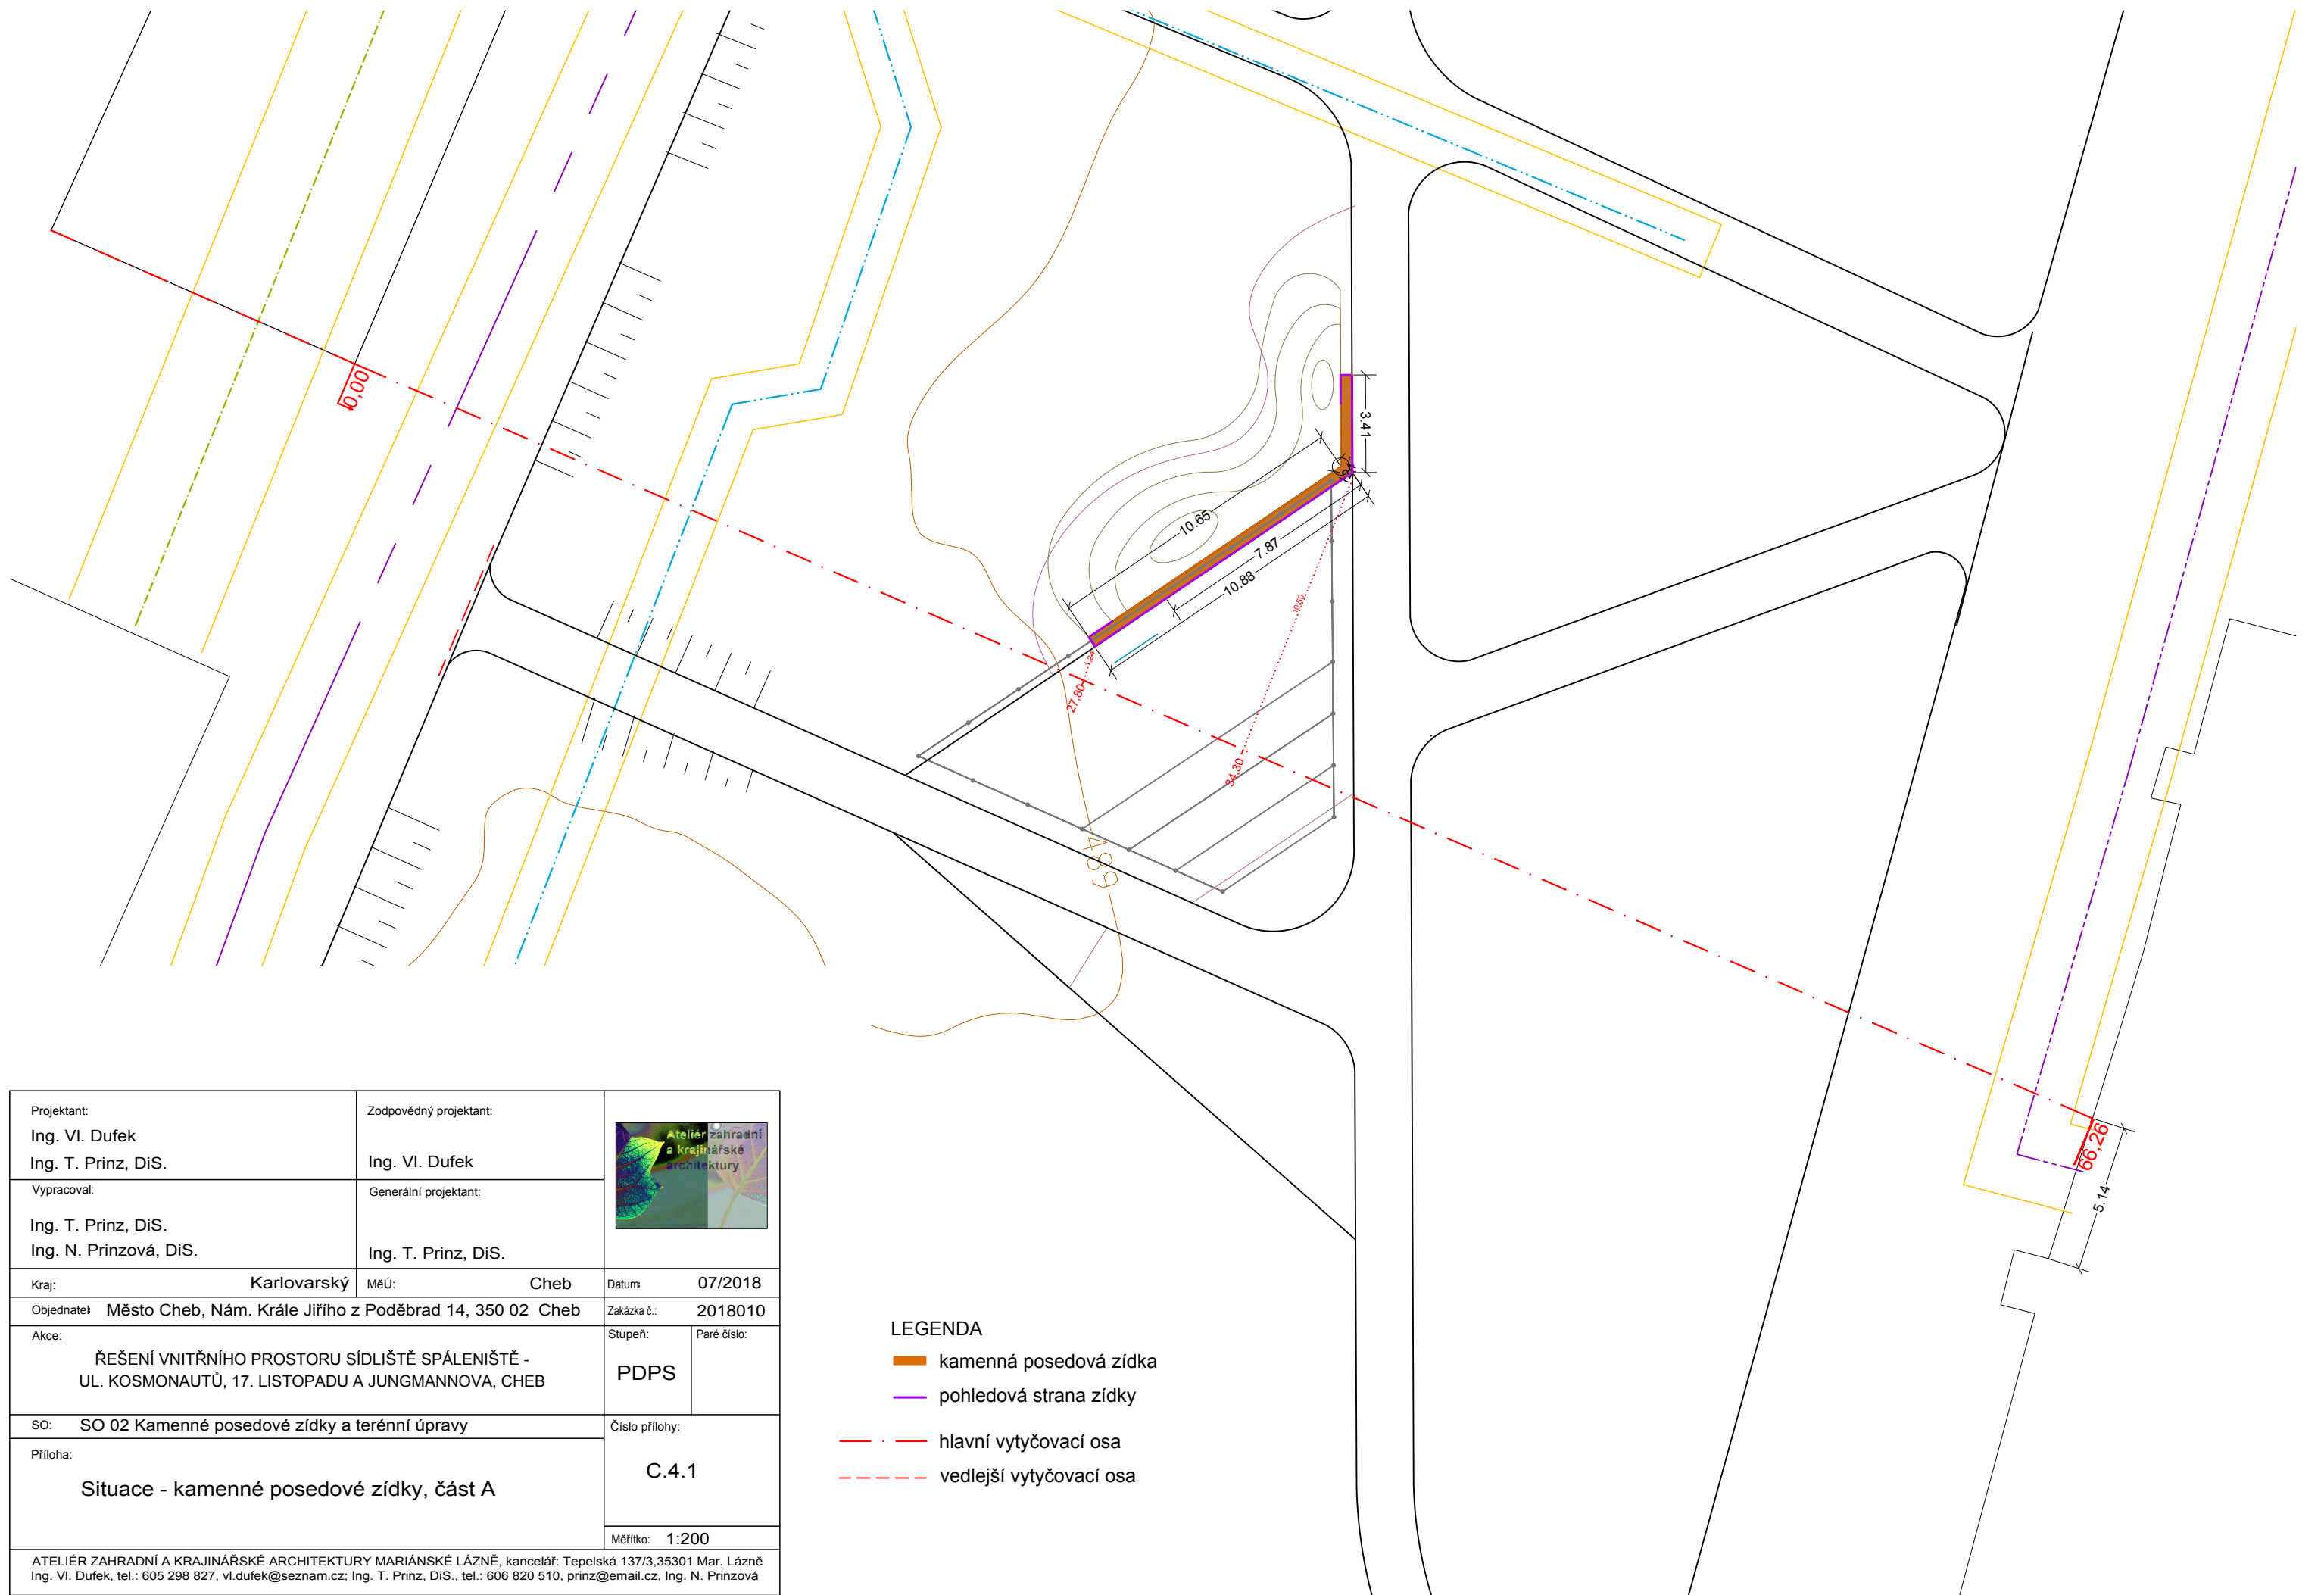- - - teplovod TERE A
- - - veřejné osvětlení
- - - sdělovací vedení Infotel
- ochranné pásmo sítě

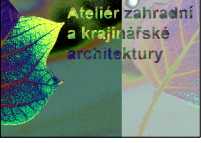
Projektant: Ing. V. Dufek Ing. T. Prinz, DiS.		Zodpovědný projektant: Ing. V. Dufek		
Vypracoval: Ing. T. Prinz, DiS. Ing. N. Prinzová, DiS.		Generální projektant: Ing. T. Prinz, DiS.		
Kraj:	Karlovarský	MěÚ:	Cheb	Datum: 07/2018
Objednatel:	Město Cheb, Nám. Krále Jiřího z Poděbrad 14, 350 02 Cheb	Zakázka č.:	2018010	
Akce:	ŘEŠENÍ VNITŘNÍHO PROSTORU SÍDLIŠTĚ SPÁLENÍŠTĚ - UL. KOSMONAUTŮ, 17. LISTOPADU A JUNGMANNOVA, CHEB		Stupeň:	Paré číslo:
SO:	SO 02 Kamenné posedové zídky a terénní úpravy		PDPS	
Příloha:	Kamenné posedové zídky - celková situace		Číslo přílohy:	
			C.4	
			Měřítko: 1:500	
ATELIÉR ZAHRADNÍ A KRAJINÁRSKÉ ARCHITEKTURY MARIÁNSKÉ LÁZNĚ, kancelár: Tepelská 137/3, 35301 Mar. Lázně Ing. V. Dufek, tel.: 605 298 827, v.dufek@seznam.cz; Ing. T. Prinz, DiS., tel.: 606 820 510, prinz@email.cz, Ing. N. Prinzová				



Projektant: Ing. VI. Dufek Ing. T. Prinz, DiS.	Zodpovědný projektant: Ing. VI. Dufek	
Vypracoval: Ing. T. Prinz, DiS. Ing. N. Prinzová, DiS.	Generální projektant: Ing. T. Prinz, DiS.	
Kraj: Karlovarský	MěÚ: Cheb	Datum: 07/2018
Objednatel: Město Cheb, Nám. Krále Jiřího z Poděbrad 14, 350 02 Cheb		Zakázka č.: 2018010
Akce: ŘEŠENÍ VNITŘNÍHO PROSTORU SÍDLIŠTĚ SPÁLENIŠTĚ - UL. KOSMONAUTŮ, 17. LISTOPADU A JUNGMANNOVA, CHEB		Stupeň: PDPS
SO: SO 02 Kamenné posedové zídky a terénní úpravy		Paré číslo:
Příloha: Situace - kamenné posedové zídky, část A		Číslo přílohy: C.4.1
Měřítko: 1:200		
ATELIÉR ZAHRADNÍ A KRAJINÁŘSKÉ ARCHITEKTURY MARIÁNSKÉ LÁZNĚ, kancelář: Tepelská 137/3, 35301 Mar. Lázně Ing. VI. Dufek, tel.: 605 298 827, vl.dufek@seznam.cz; Ing. T. Prinz, DiS., tel.: 606 820 510, prinz@email.cz; Ing. N. Prinzová		


LEGENDA

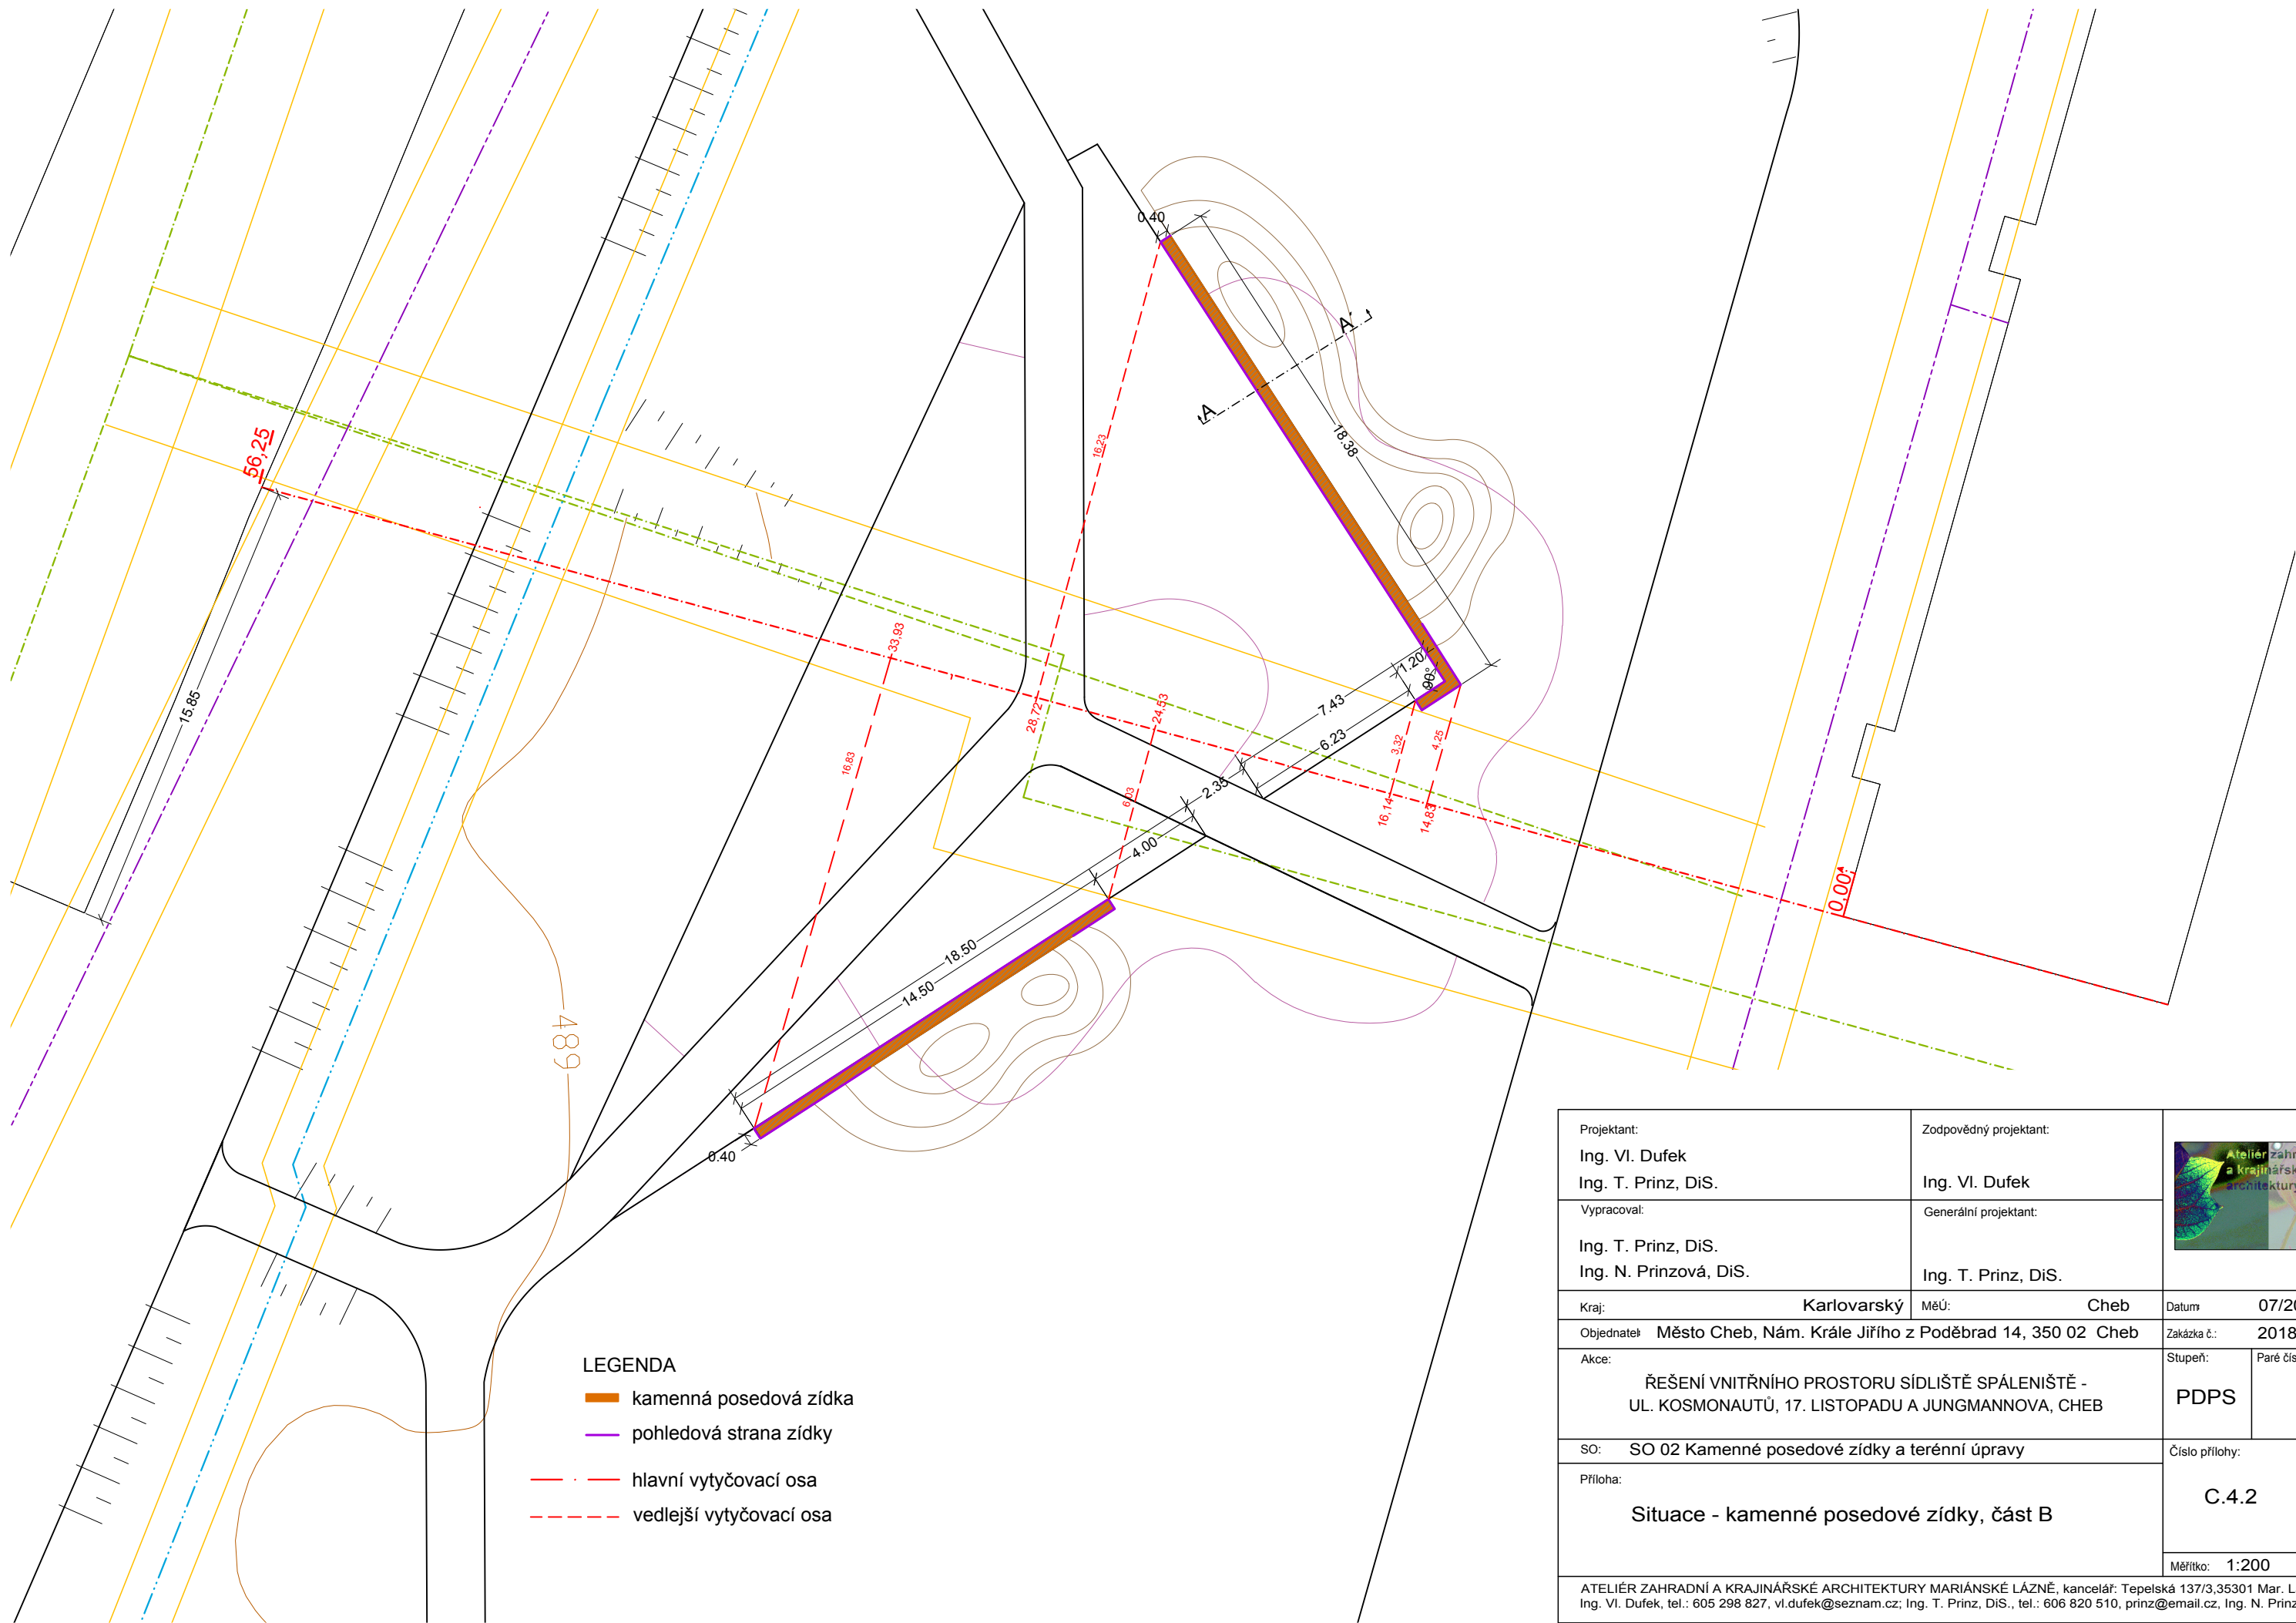

-  kamenná posedová zídka
-  pohledová strana zídky
-  hlavní vytyčovací osa
-  vedlejší vytyčovací osa




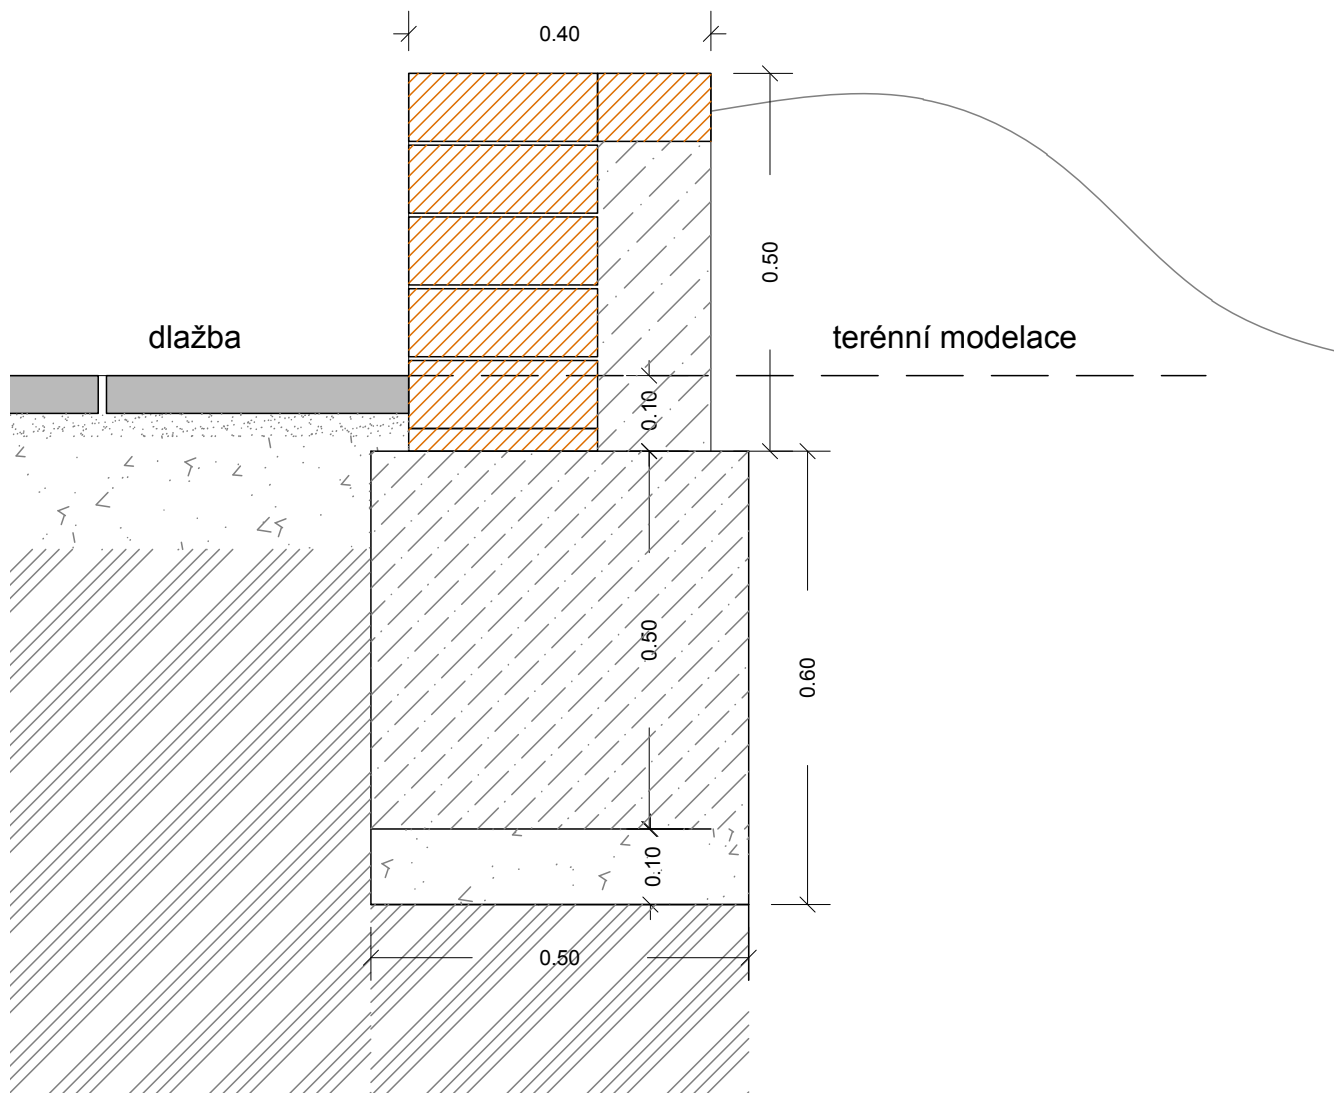

- LEGENDA**
- kamenná posedová zídka
 - pohledová strana zidky
 - hlavní vytyčovací osa
 - vedlejší vytyčovací osa


Projektant: Ing. V. Dufek Ing. T. Prinz, DiS.		Zodpovědný projektant: Ing. V. Dufek			
Vypracoval: Ing. T. Prinz, DiS. Ing. N. Prinzová, DiS.		Generální projektant: Ing. T. Prinz, DiS.			
Kraj:	Karlovarský	MěÚ:	Cheb	Datum:	07/2018
Objednatel:	Město Cheb, Nám. Krále Jiřího z Poděbrad 14, 350 02 Cheb			Zakázka č.:	2018010
Akce:	ŘEŠENÍ VNITŘNÍHO PROSTORU SÍDLIŠTĚ SPÁLENIŠTĚ - UL. KOSMONAUTŮ, 17. LISTOPADU A JUNGMANNOVA, CHEB			Stupeň:	PDPS
SO:				SO 02 Kamenné posedové zídky a terénní úpravy	
Příloha:	Situace - kamenné posedové zídky, část B			Číslo přílohy:	C.4.2
				Měřítko:	1:200
ATELIÉR ZAHRADNÍ A KRAJINÁRSKÉ ARCHITEKTURY MARIÁNSKÉ LÁZNĚ, kancelář: Tepelská 137/3, 35301 Mar. Lázně Ing. V. Dufek, tel.: 605 298 827, vl.dufek@seznam.cz; Ing. T. Prinz, DiS., tel.: 606 820 510, prinz@email.cz, Ing. N. Prinzová					

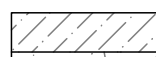



- Kamenná zídka**
-  - štípaný kámen
 - (v 8-10cm x š 20-30cm x d 25 - 40cm)
 -  - suchý beton


- Betonový základ**
-  - beton C 16/20
 -  - podsyp ŠD 16/32
 -  - ztuhlý terén

Pozn.: Platí také pro betonový mobiliář (bloky) v místech, kde nedochází ke střetu se sítěmi technického vybavení a jejich ochranným pásmem.

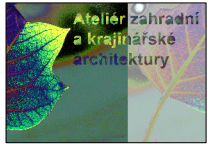Projektant: Ing. VI. Dufek Ing. T. Prinz, DiS.	Zodpovědný projektant: Ing. VI. Dufek		
Vypracoval: Ing. T. Prinz, DiS. Ing. N. Prinzová, DiS.	Generální projektant: Ing. T. Prinz, DiS.		
Kraj: Karlovarský	MěÚ: Cheb	Datum: 07/2018	
Objednatel: Město Cheb, Nám. Krále Jiřího z Poděbrad 14, 350 02 Cheb	Zakázka č.: 2018010		
Akce: ŘEŠENÍ VNITŘNÍHO PROSTORU SÍDLIŠTĚ SPÁLENÍŠTĚ - UL. KOSMONAUTŮ, 17. LISTOPADU A JUNGMANNOVA, CHEB	Stupeň: PDPS	Paré číslo:	
SO: SO 02 Kamenné posedové zídky a terénní úpravy	Číslo přílohy: C.4.3		
Příloha: Kamenné zídky - řez A - A'	Měřítko: 1:10		
ATELIÉR ZAHRADNÍ A KRAJINÁŘSKÉ ARCHITEKTURY MARIÁNSKÉ LÁZNĚ, kancelář: Tepelská 137/3, 35301 Mar. Lázně Ing. VI. Dufek, tel.: 605 298 827, vl.dufek@seznam.cz; Ing. T. Prinz, DiS., tel.: 606 820 510, prinz@email.cz, Ing. N. Prinzová			

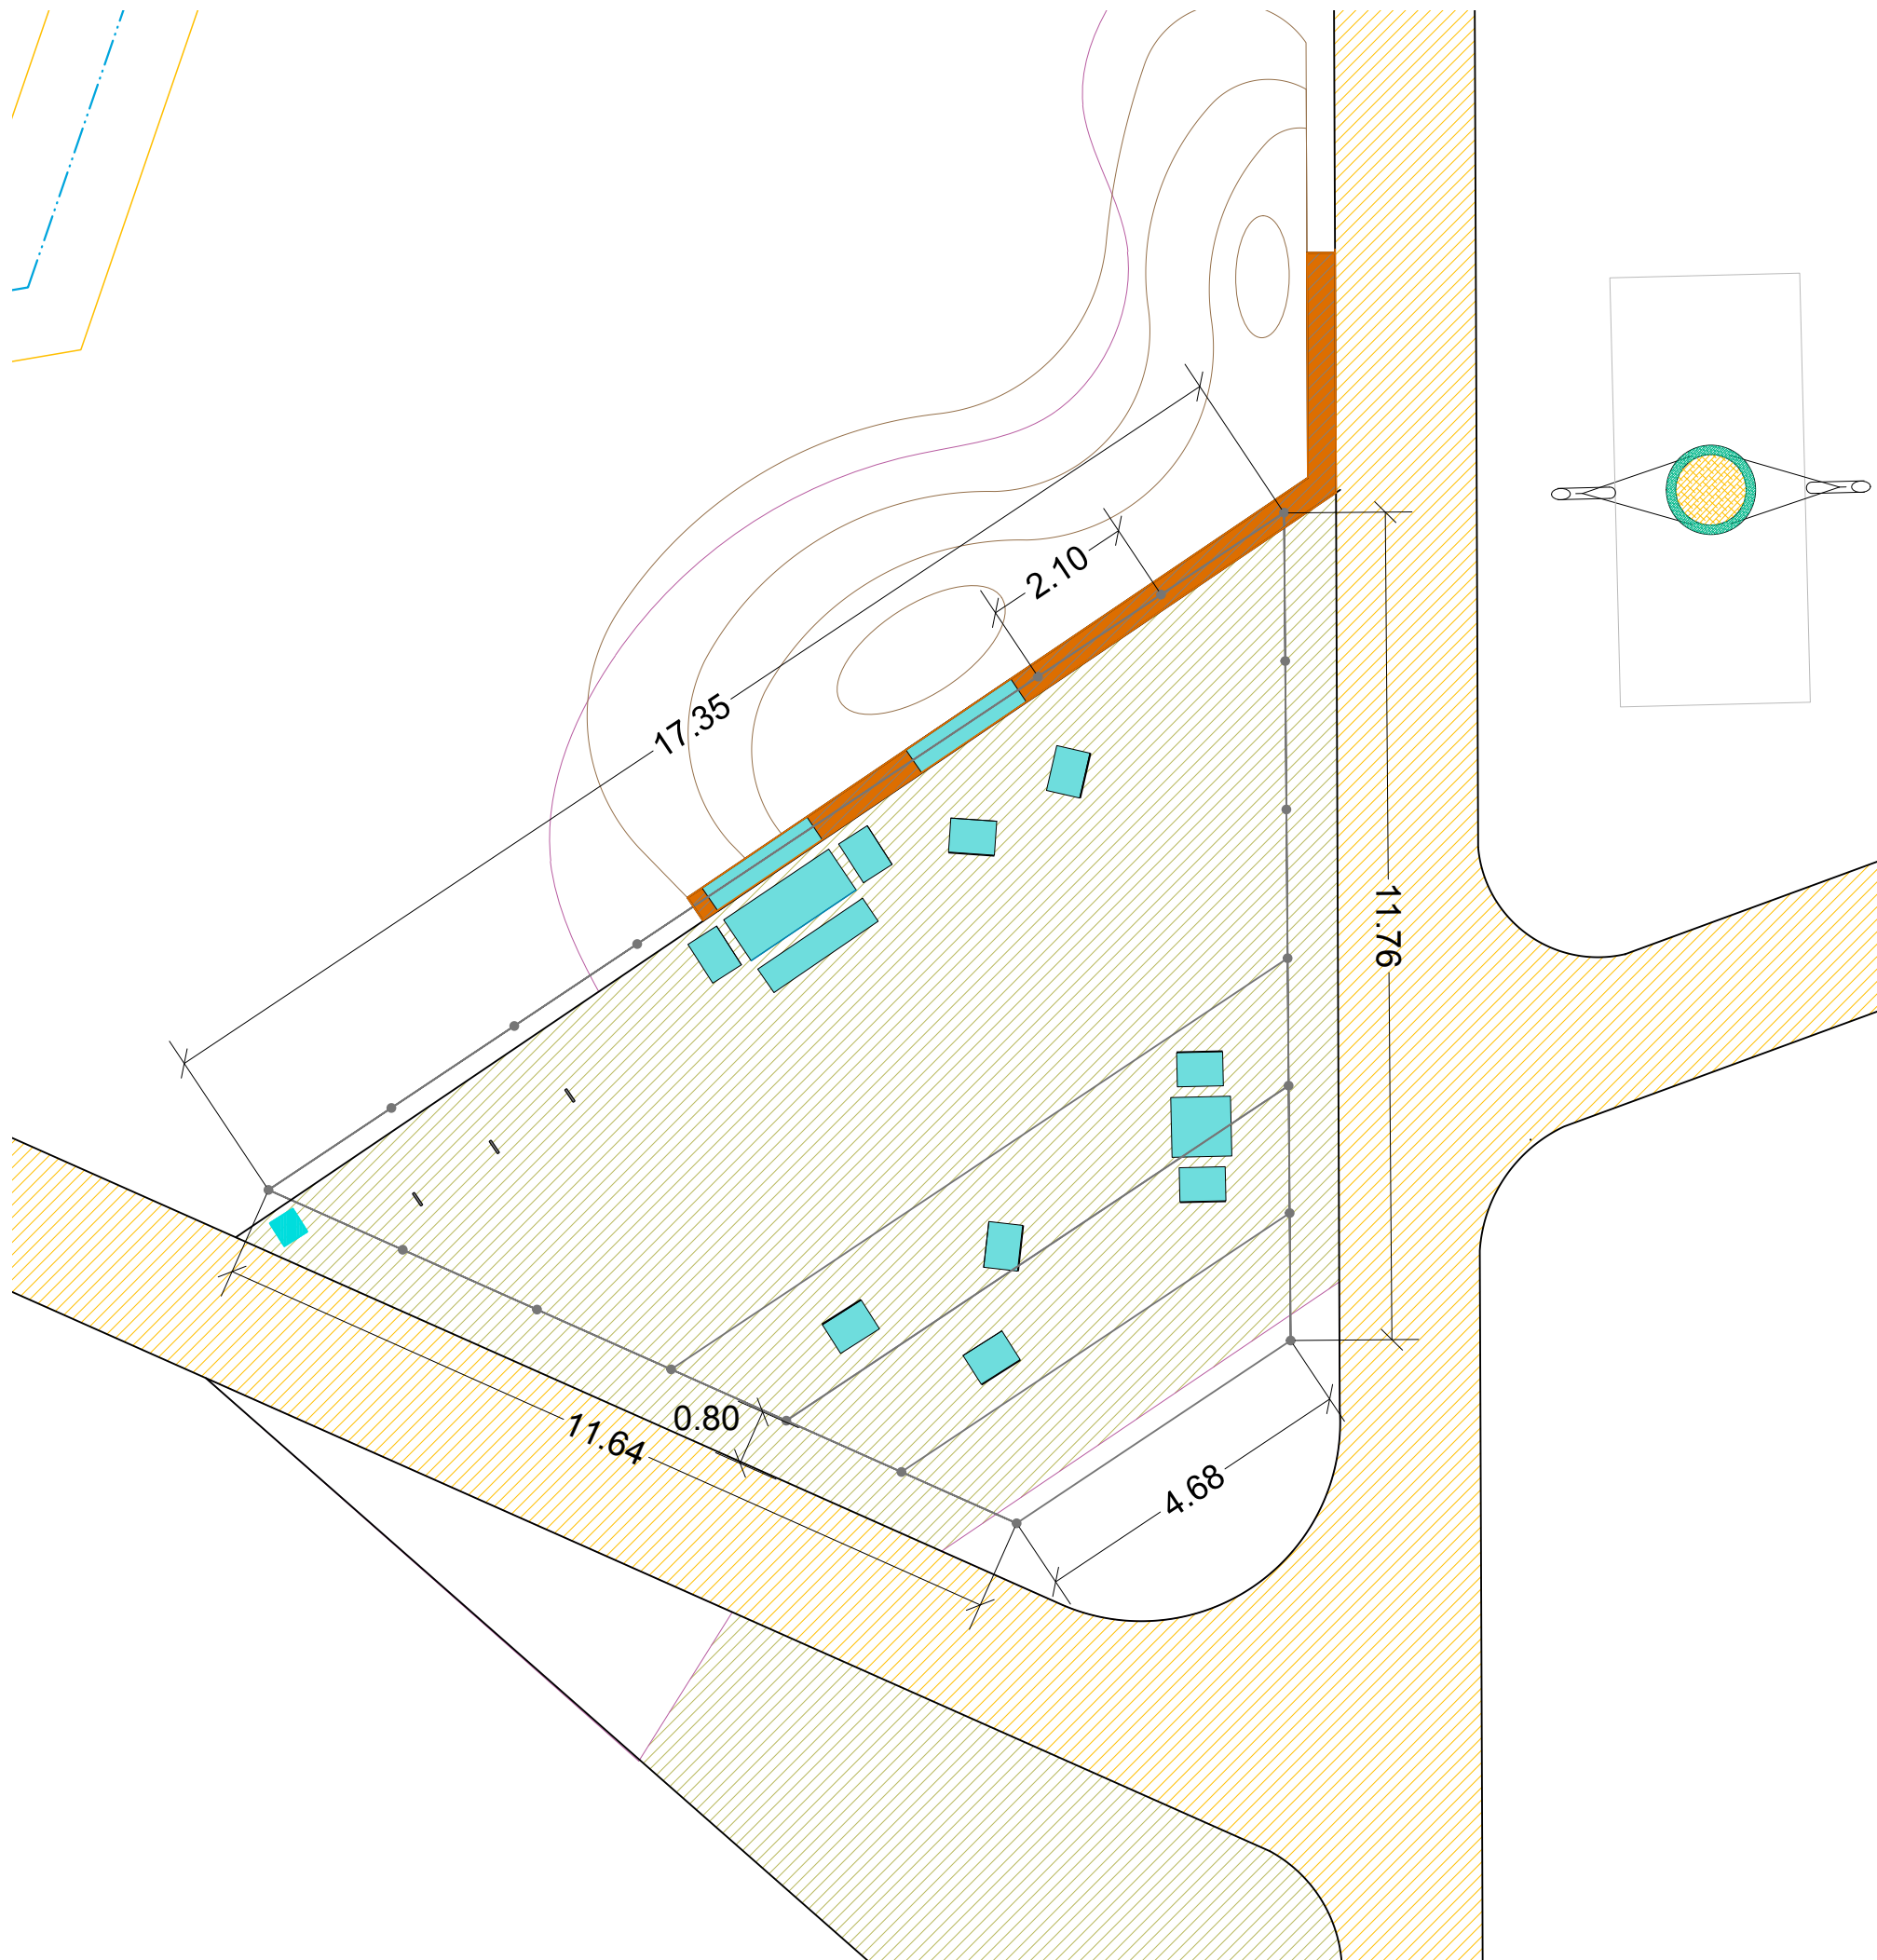

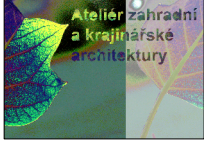Projektant: Ing. VI. Dufek Ing. T. Prinz, DiS.	Zodpovědný projektant: Ing. VI. Dufek	
Vypracoval: Ing. T. Prinz, DiS. Ing. N. Prinzová, DiS.	Generální projektant: Ing. T. Prinz, DiS.	
Kraj: Karlovarský	MěÚ: Cheb	Datum: 07/2018
Objednatel: Město Cheb, Nám. Krále Jiřího z Poděbrad 14, 350 02 Cheb	Zakázka č.: 2018010	
Akce: ŘEŠENÍ VNITŘNÍHO PROSTORU SÍDLIŠTĚ SPÁLENIŠTĚ - UL. KOSMONAUTŮ, 17. LISTOPADU A JUNGMANNOVA, CHEB	Stupeň: PDPS	Paré číslo:
SO: SO 03 Konstrukce na popínavé dřeviny	Číslo přílohy: C.5.1	
Příloha: Situace - konstrukce na popínavky	Měřítko: 1:100	
ATELIÉR ZAHRADNÍ A KRAJINÁŘSKÉ ARCHITEKTURY MARIÁNSKÉ LÁZNĚ, kancelář: Tepelská 137/3, 35301 Mar. Lázně Ing. VI. Dufek, tel.: 605 298 827, vl.dufek@seznam.cz; Ing. T. Prinz, DiS., tel.: 606 820 510, prinz@email.cz, Ing. N. Prinzová		

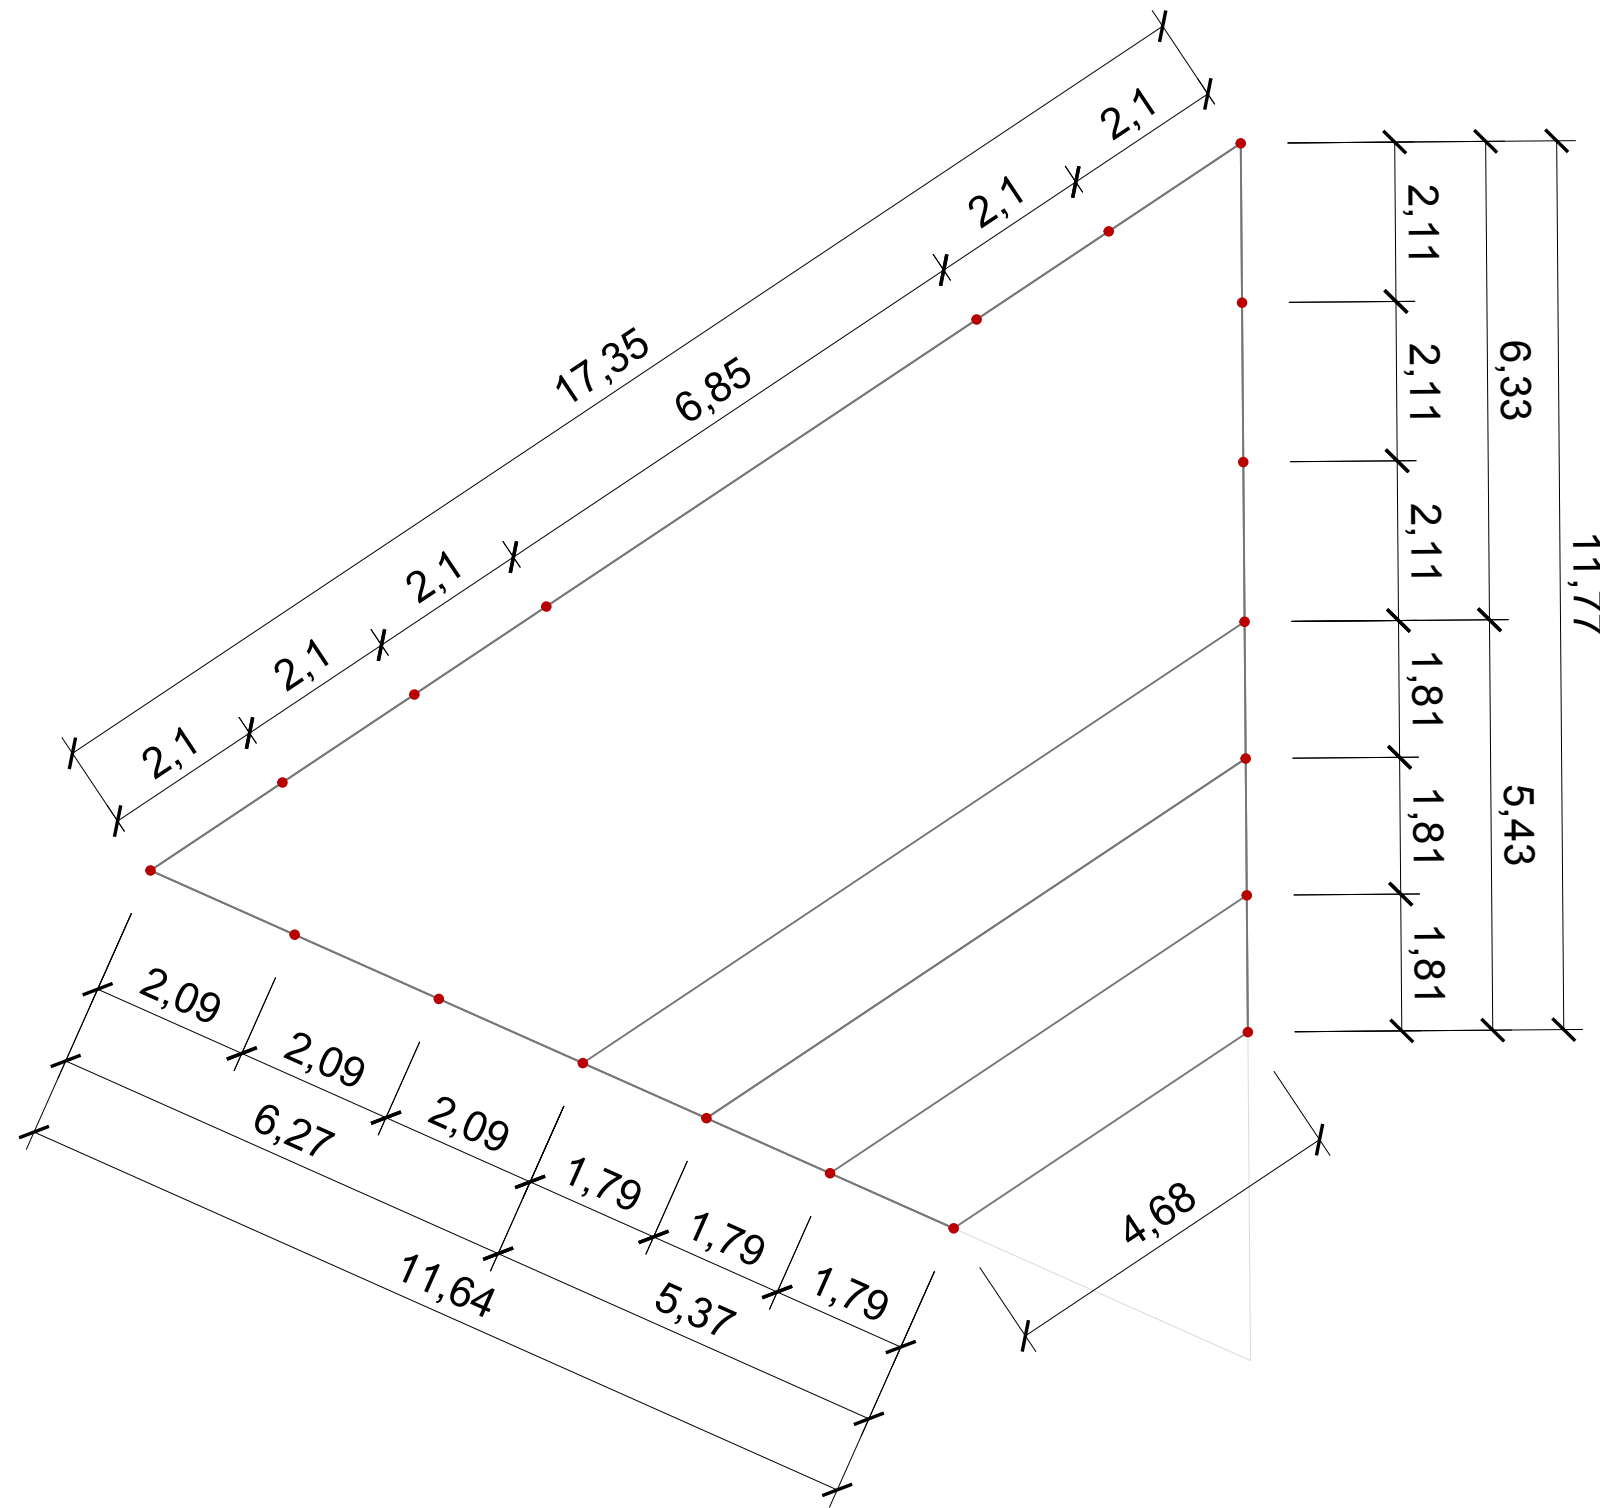




Konstrukce na popínavky

- ocelový sloup z trubky bezešvé 114x4, délka 3600 mm se zavíčkovaním, navařeným ocelovým trnem pr. 15 mm, délka 150 mm s očkem, povrchová úprava zinkování a komaxitem (odstín antracit) - 19 ks

- ukotvení sloupů do betonových patek C16/20, vel. 0,4 x 0,4 x 0,9 m, s osazním platových KG chrániček

- ostatní materiál: ocelové nerezové lanko, tl. 8 mm, d 78 m; koncovka, napínák - 19 ks

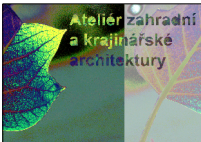Projektant: Ing. VI. Dufek Ing. T. Prinz, DiS.	Zodpovědný projektant: Ing. VI. Dufek		
Vypracoval: Ing. T. Prinz, DiS. Ing. N. Prinzová, DiS.	Generální projektant: Ing. T. Prinz, DiS.		
Kraj: Karlovarský	MěÚ: Cheb	Datum: 07/2018	
Objednatel: Město Cheb, Nám. Krále Jiřího z Poděbrad 14, 350 02 Cheb		Zakázka č.: 2018010	
Akce: ŘEŠENÍ VNITŘNÍHO PROSTORU SÍDLIŠTĚ SPÁLENIŠTĚ - UL. KOSMONAUTŮ, 17. LISTOPADU A JUNGMANNOVA, CHEB		Stupeň: PDPS	Paré číslo:
SO: SO 03 Konstrukce na popínavé dřeviny		Číslo přílohy: C.5.2	
Příloha: Sitauce - konstrukce na popínavky, detail		Měřítko: 1:100	
ATELIÉR ZAHRADNÍ A KRAJINÁŘSKÉ ARCHITEKTURY MARIÁNSKÉ LÁZNĚ, kancelář: Tepelská 137/3, 35301 Mar. Lázně Ing. VI. Dufek, tel.: 605 298 827, v1.dufek@seznam.cz; Ing. T. Prinz, DiS., tel.: 606 820 510, prinz@email.cz, Ing. N. Prinzová			

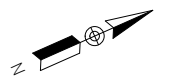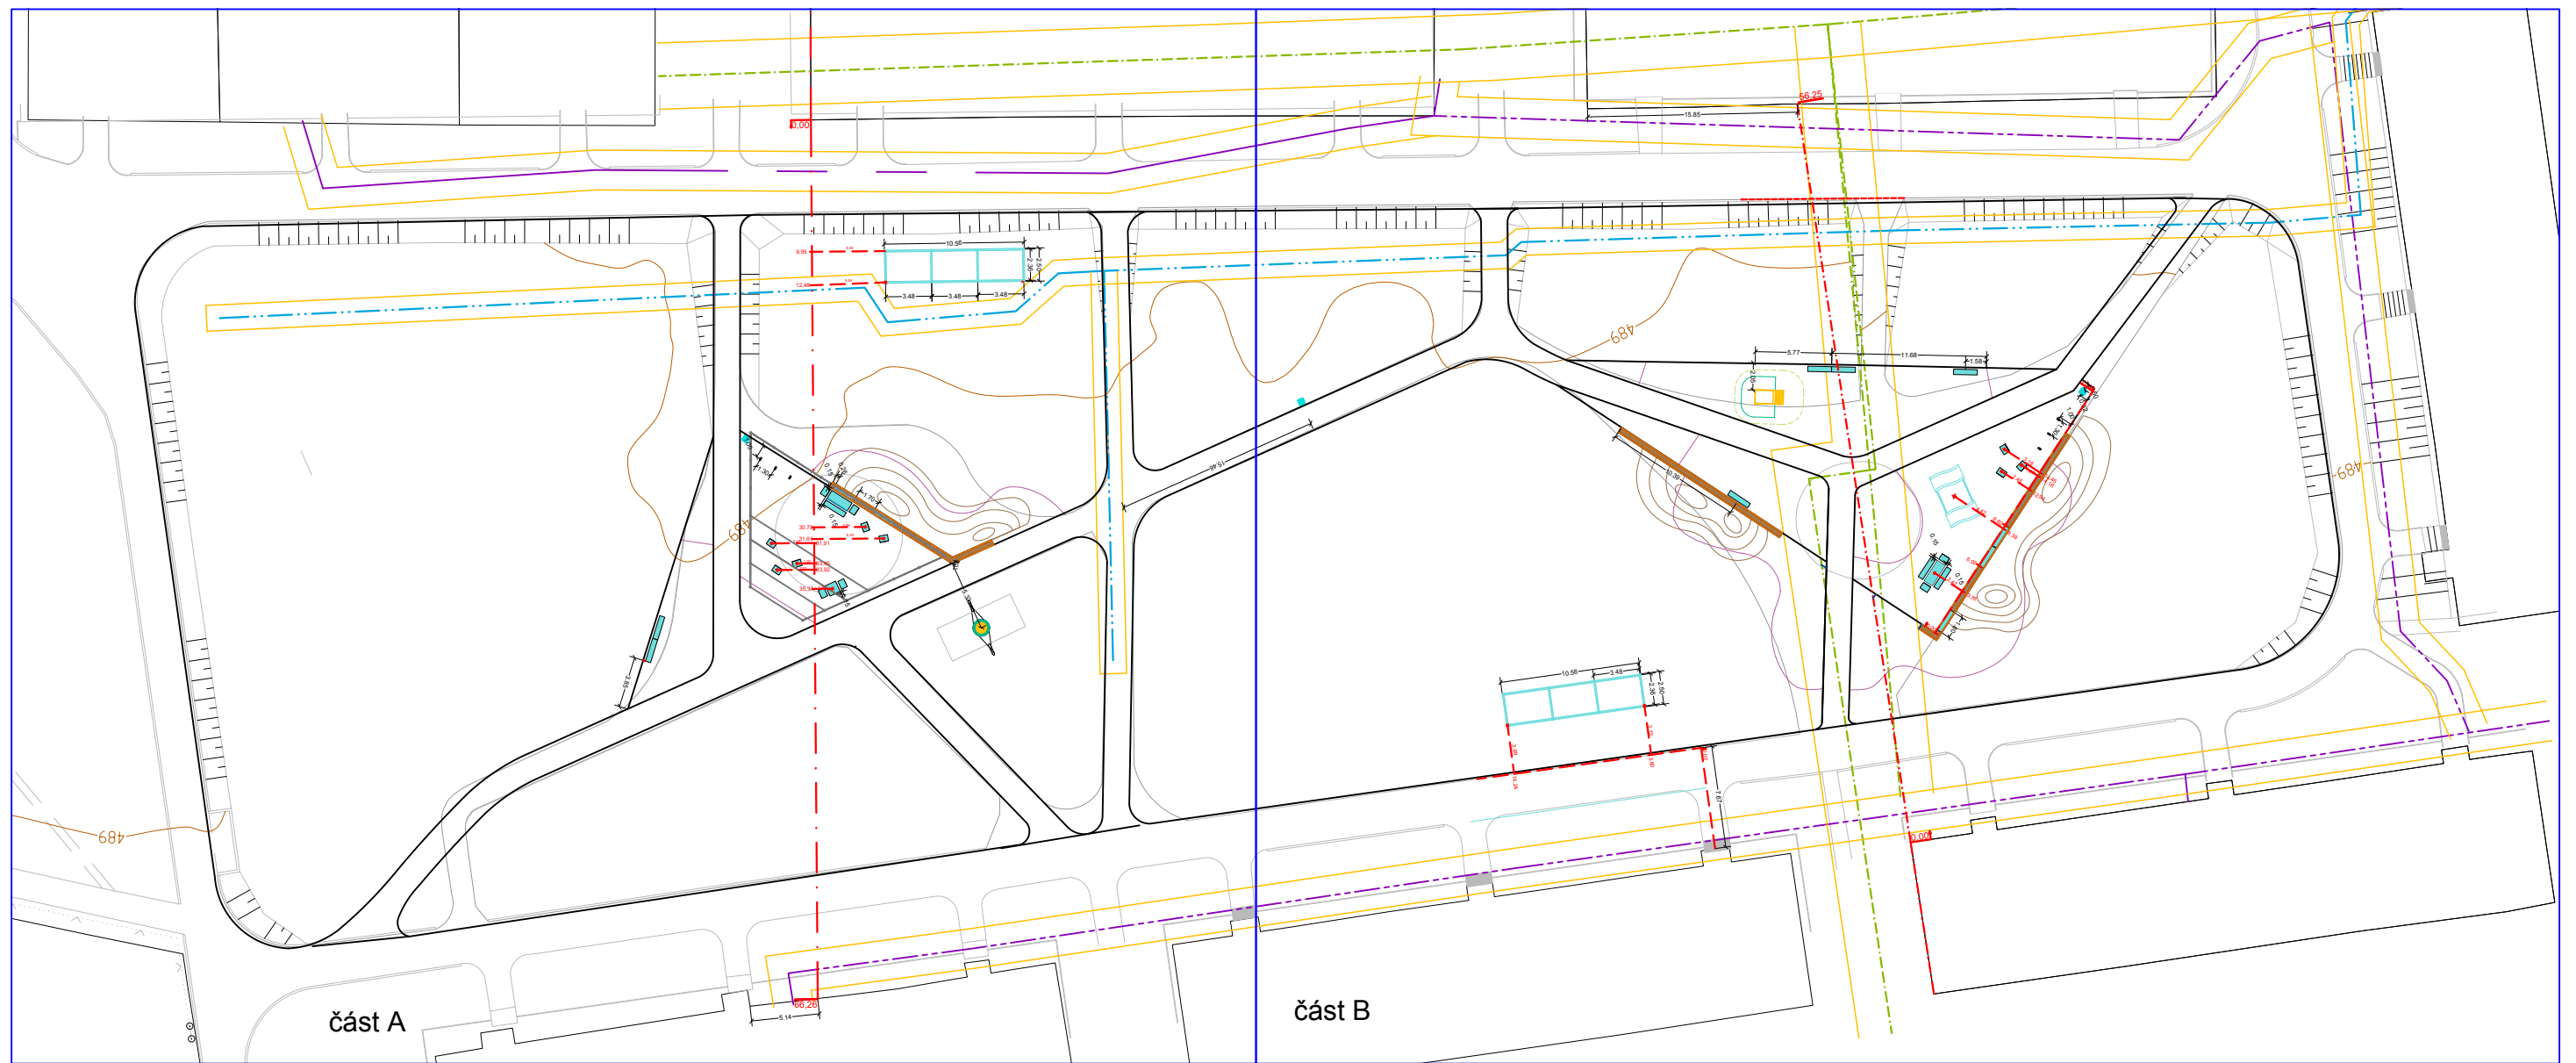

mobiiliář

betonový mobiliář

stůl, lavičky, jednožidle

lavička

jednožidle

konstrukce na popínavky

sušák na prádlo

stojan na kolo

odpadkový koš

herní stolec

herní prvky

pískoviště

skluzavka

houpáčka "hnízdo"

Sítě technického vybavení

teplovod TERE A


veřejné osvětlení


sdělovací vedení Infotel

ochranné pásmo sítě

hlavní vytyčovací osa


vedlejší vytyčovací osa

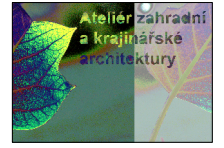Projektant: Ing. V. Dufek Ing. T. Prinz, DiS.	Zodpovědný projektant: Ing. V. Dufek	
Vypracoval: Ing. T. Prinz, DiS. Ing. N. Prinzová, DiS.	Generální projektant: Ing. T. Prinz, DiS.	
Kraj: Karlovarský	MěÚ: Cheb	Datum: 07/2018
Objednatel: Město Cheb, Nám. Krále Jiřího z Poděbrad 14, 350 02 Cheb	Zakázka č.: 2018010	
Akce: ŘEŠENÍ VNITŘNÍHO PROSTORU SÍDLIŠTĚ SPÁLENIŠTĚ - UL. KOSMONAUTŮ, 17. LISTOPADU A JUNGMANNOVA, CHEB		Stupeň: PDPS
SO: SO 04 Mobiliář a herní prvky		Paré číslo:
Příloha: Celková situace - mobiliář a herní prvky		Číslo přílohy: C.6.1
		Měřítko: 1:500
ATELIÉR ZAHRADNÍ A KRAJINÁŘSKÉ ARCHITEKTURY MARIÁNSKÉ LÁZNĚ, kancelář: Tepelská 137/3, 35301 Mar. Lázně Ing. V. Dufek, tel.: 605 298 827, v.dufek@seznam.cz; Ing. T. Prinz, DiS., tel.: 606 820 510, prinz@email.cz, Ing. N. Prinzová		

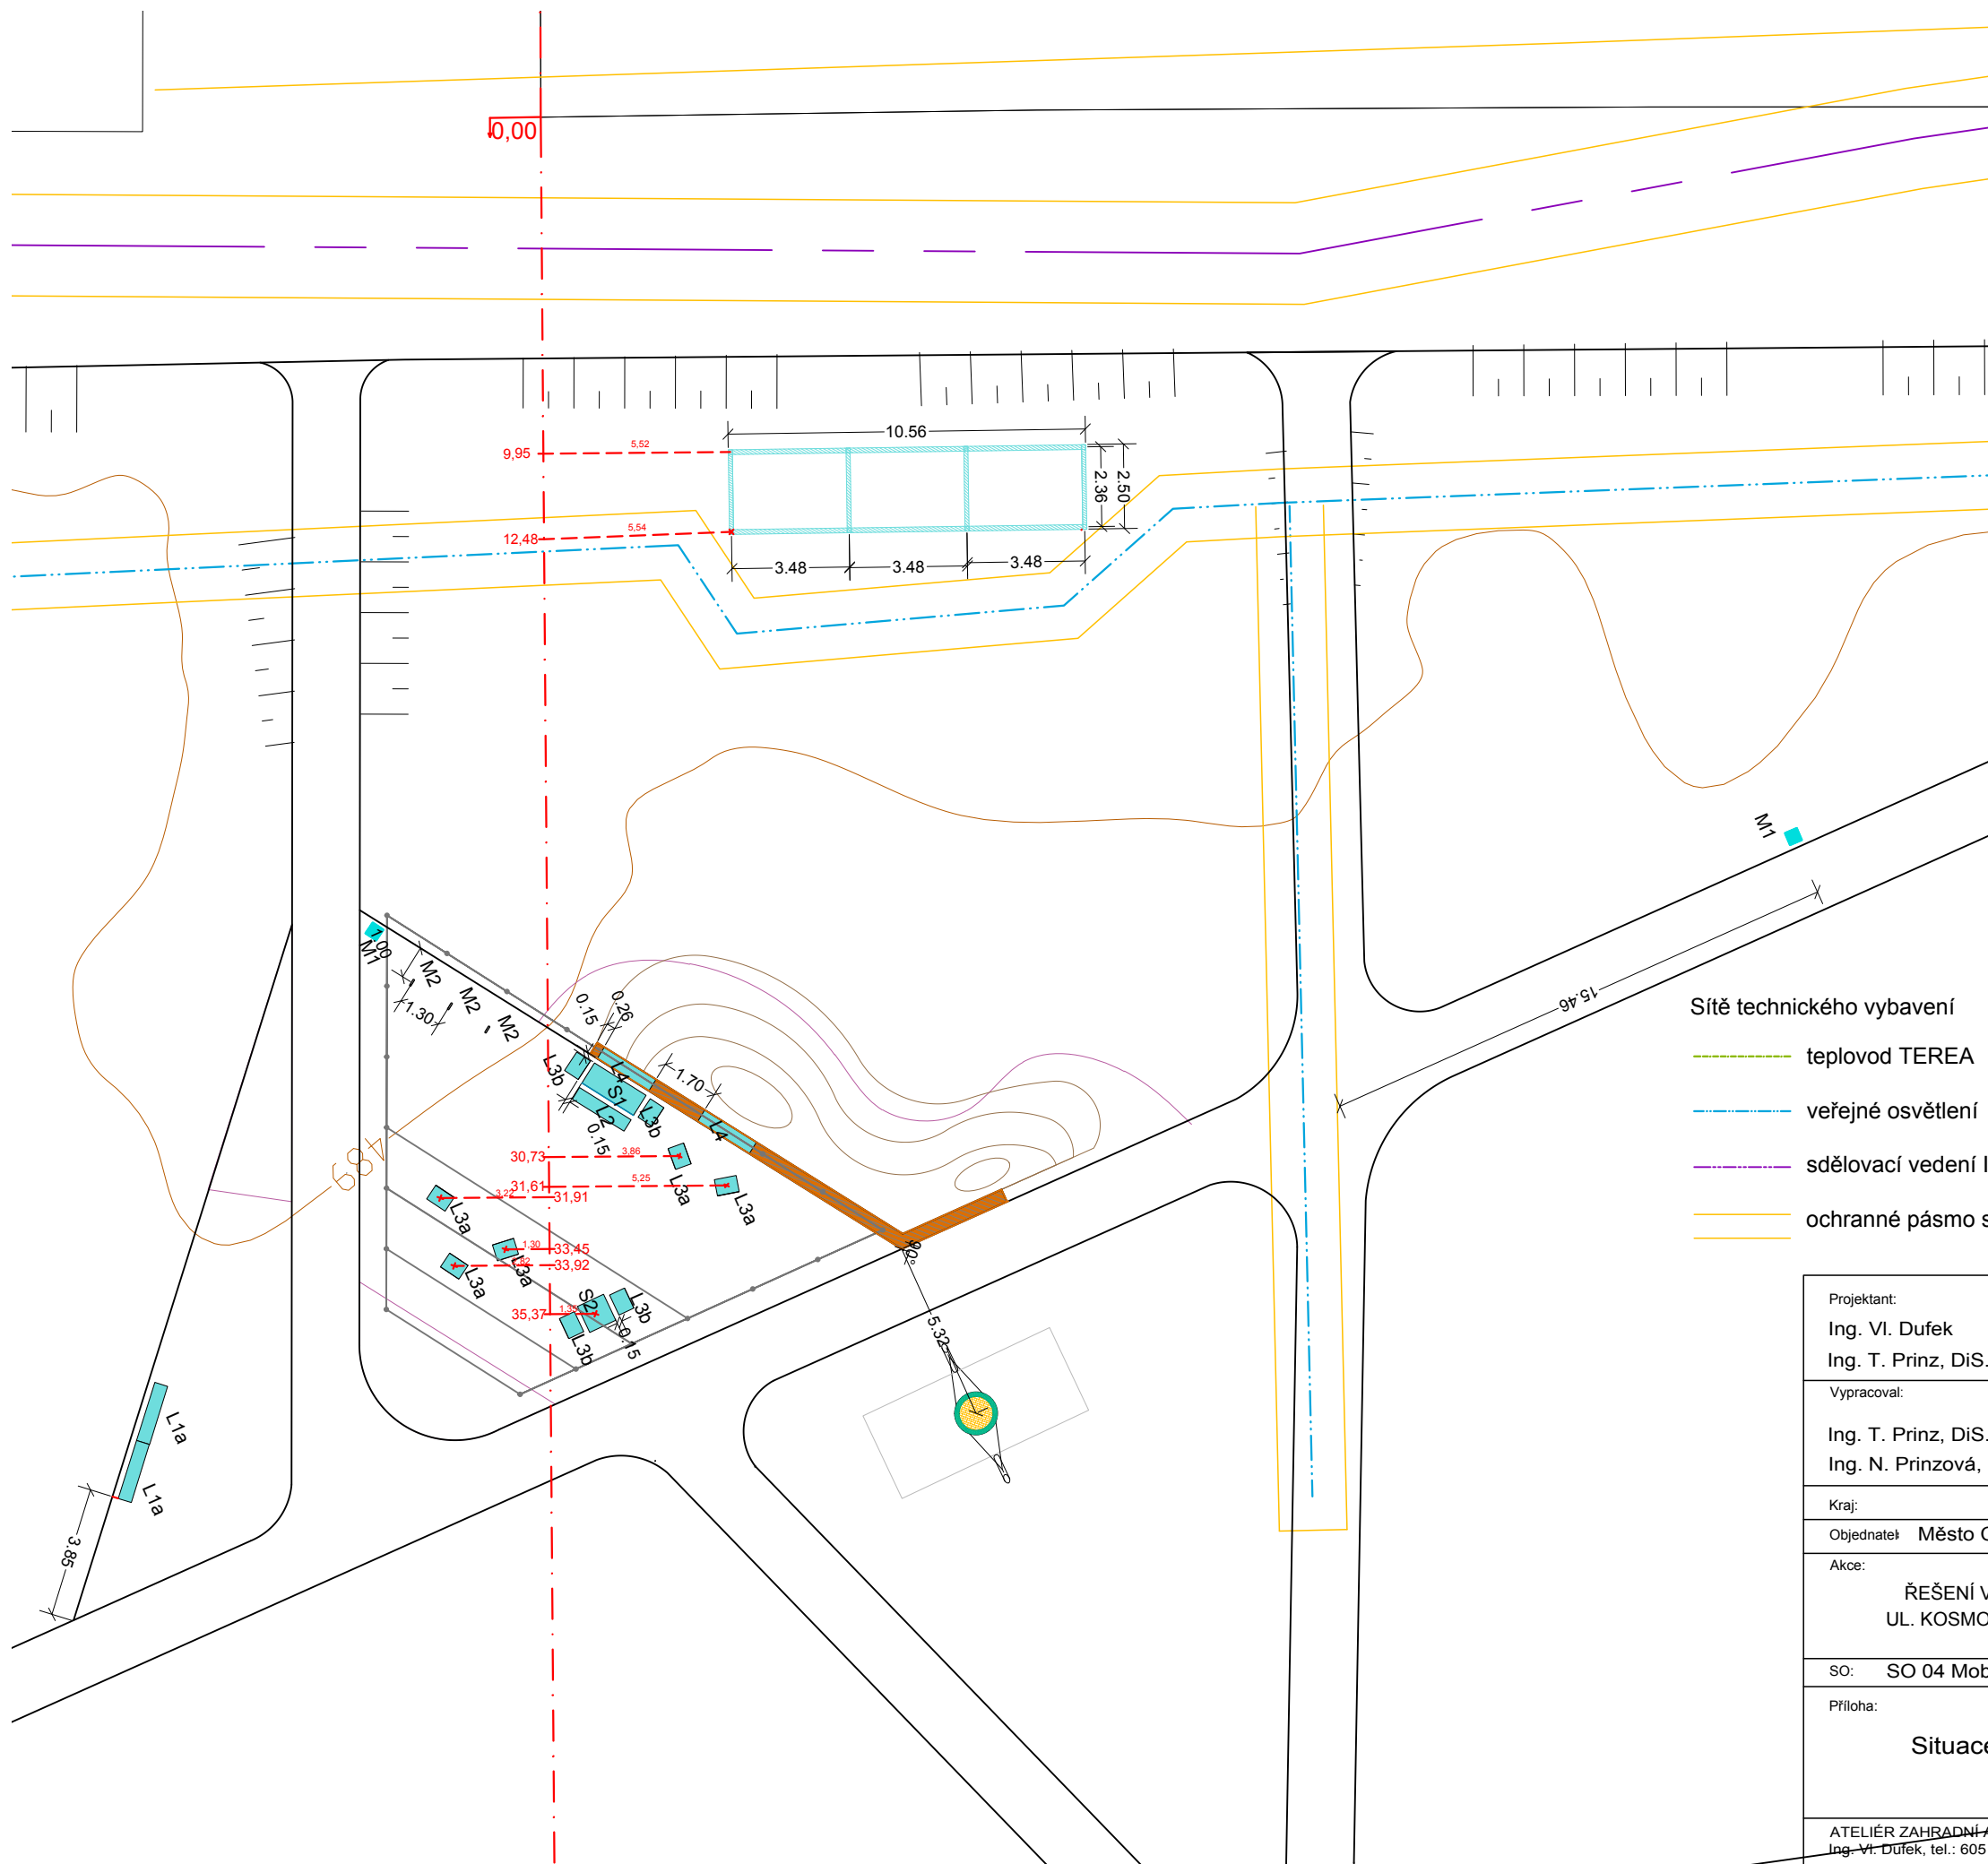

mobiliář

- stůl, lavičky, jednožidle
- lavička
- jednožidle
- konstrukce na popínavky

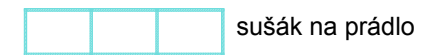

- sušák na prádlo
- stojan na kolo
- odpadkový koš
- herní stůl

herní prvky

- pískoviště
- skluzavka
- houpačka "hnízdo"

lavičky

- L1a lavička s opěradlem, s područkami, d 180 cm
- L1b lavička s opěradlem, bez područek, d 180 cm
- L2 lavička bez opěradla, d 180 cm
- L3a lavička - židle s opěradlem a s područkami
- L3b lavička - židle s opěradlem, bez područek
- L4 lavička na zídce/betonovém mobiliáři bez opěradla, d 180 cm

stůl


- S1 stůl, d 180 cm
- S2 herní stůl

ostatní mobiliář


- M1 odpadkový koš
- M2 stojan na kolo

Sítě technického vybavení

- teplovod TEREÁ
- veřejné osvětlení
- sdělovací vedení Infotel
- ochranné pásmo sítě

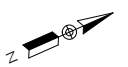

Projektant: Ing. V. Dufek Ing. T. Prinz, DiS.	Zodpovědný projektant: Ing. V. Dufek	
Vypracoval: Ing. T. Prinz, DiS. Ing. N. Prinzová, DiS.	Generální projektant: Ing. T. Prinz, DiS.	
Kraj: Karlovarský	MěÚ: Cheb	Datum: 07/2018
Objednatel: Město Cheb, Nám. Krále Jiřího z Poděbrad 14, 350 02 Cheb	Zakázka č.: 2018010	
Akce: ŘEŠENÍ VNITŘNÍHO PROSTORU SÍDLIŠTĚ SPÁLENIŠTĚ - UL. KOSMONAUTŮ, 17. LISTOPADU A JUNGMANNOVA, CHEB		Stupeň: PDPS Paré číslo:
SO: SO 04 Mobiliář a herní prvky		Číslo přílohy: C.6.2
Příloha: Situace - mobiliář a herní prvky, část A		Měřítko: 1:200
ATELIÉR ZAHRADNÍ A KRAJINÁŘSKÉ ARCHITEKTURY MARIÁNSKÉ LÁZNĚ, kancelář: Tepelská 137/3, 35301 Mar. Lázně Ing. V. Dufek, tel.: 605 298 827, v.dufek@seznam.cz; Ing. T. Prinz, DiS., tel.: 606 820 510, prinz@email.cz, Ing. N. Prinzová		

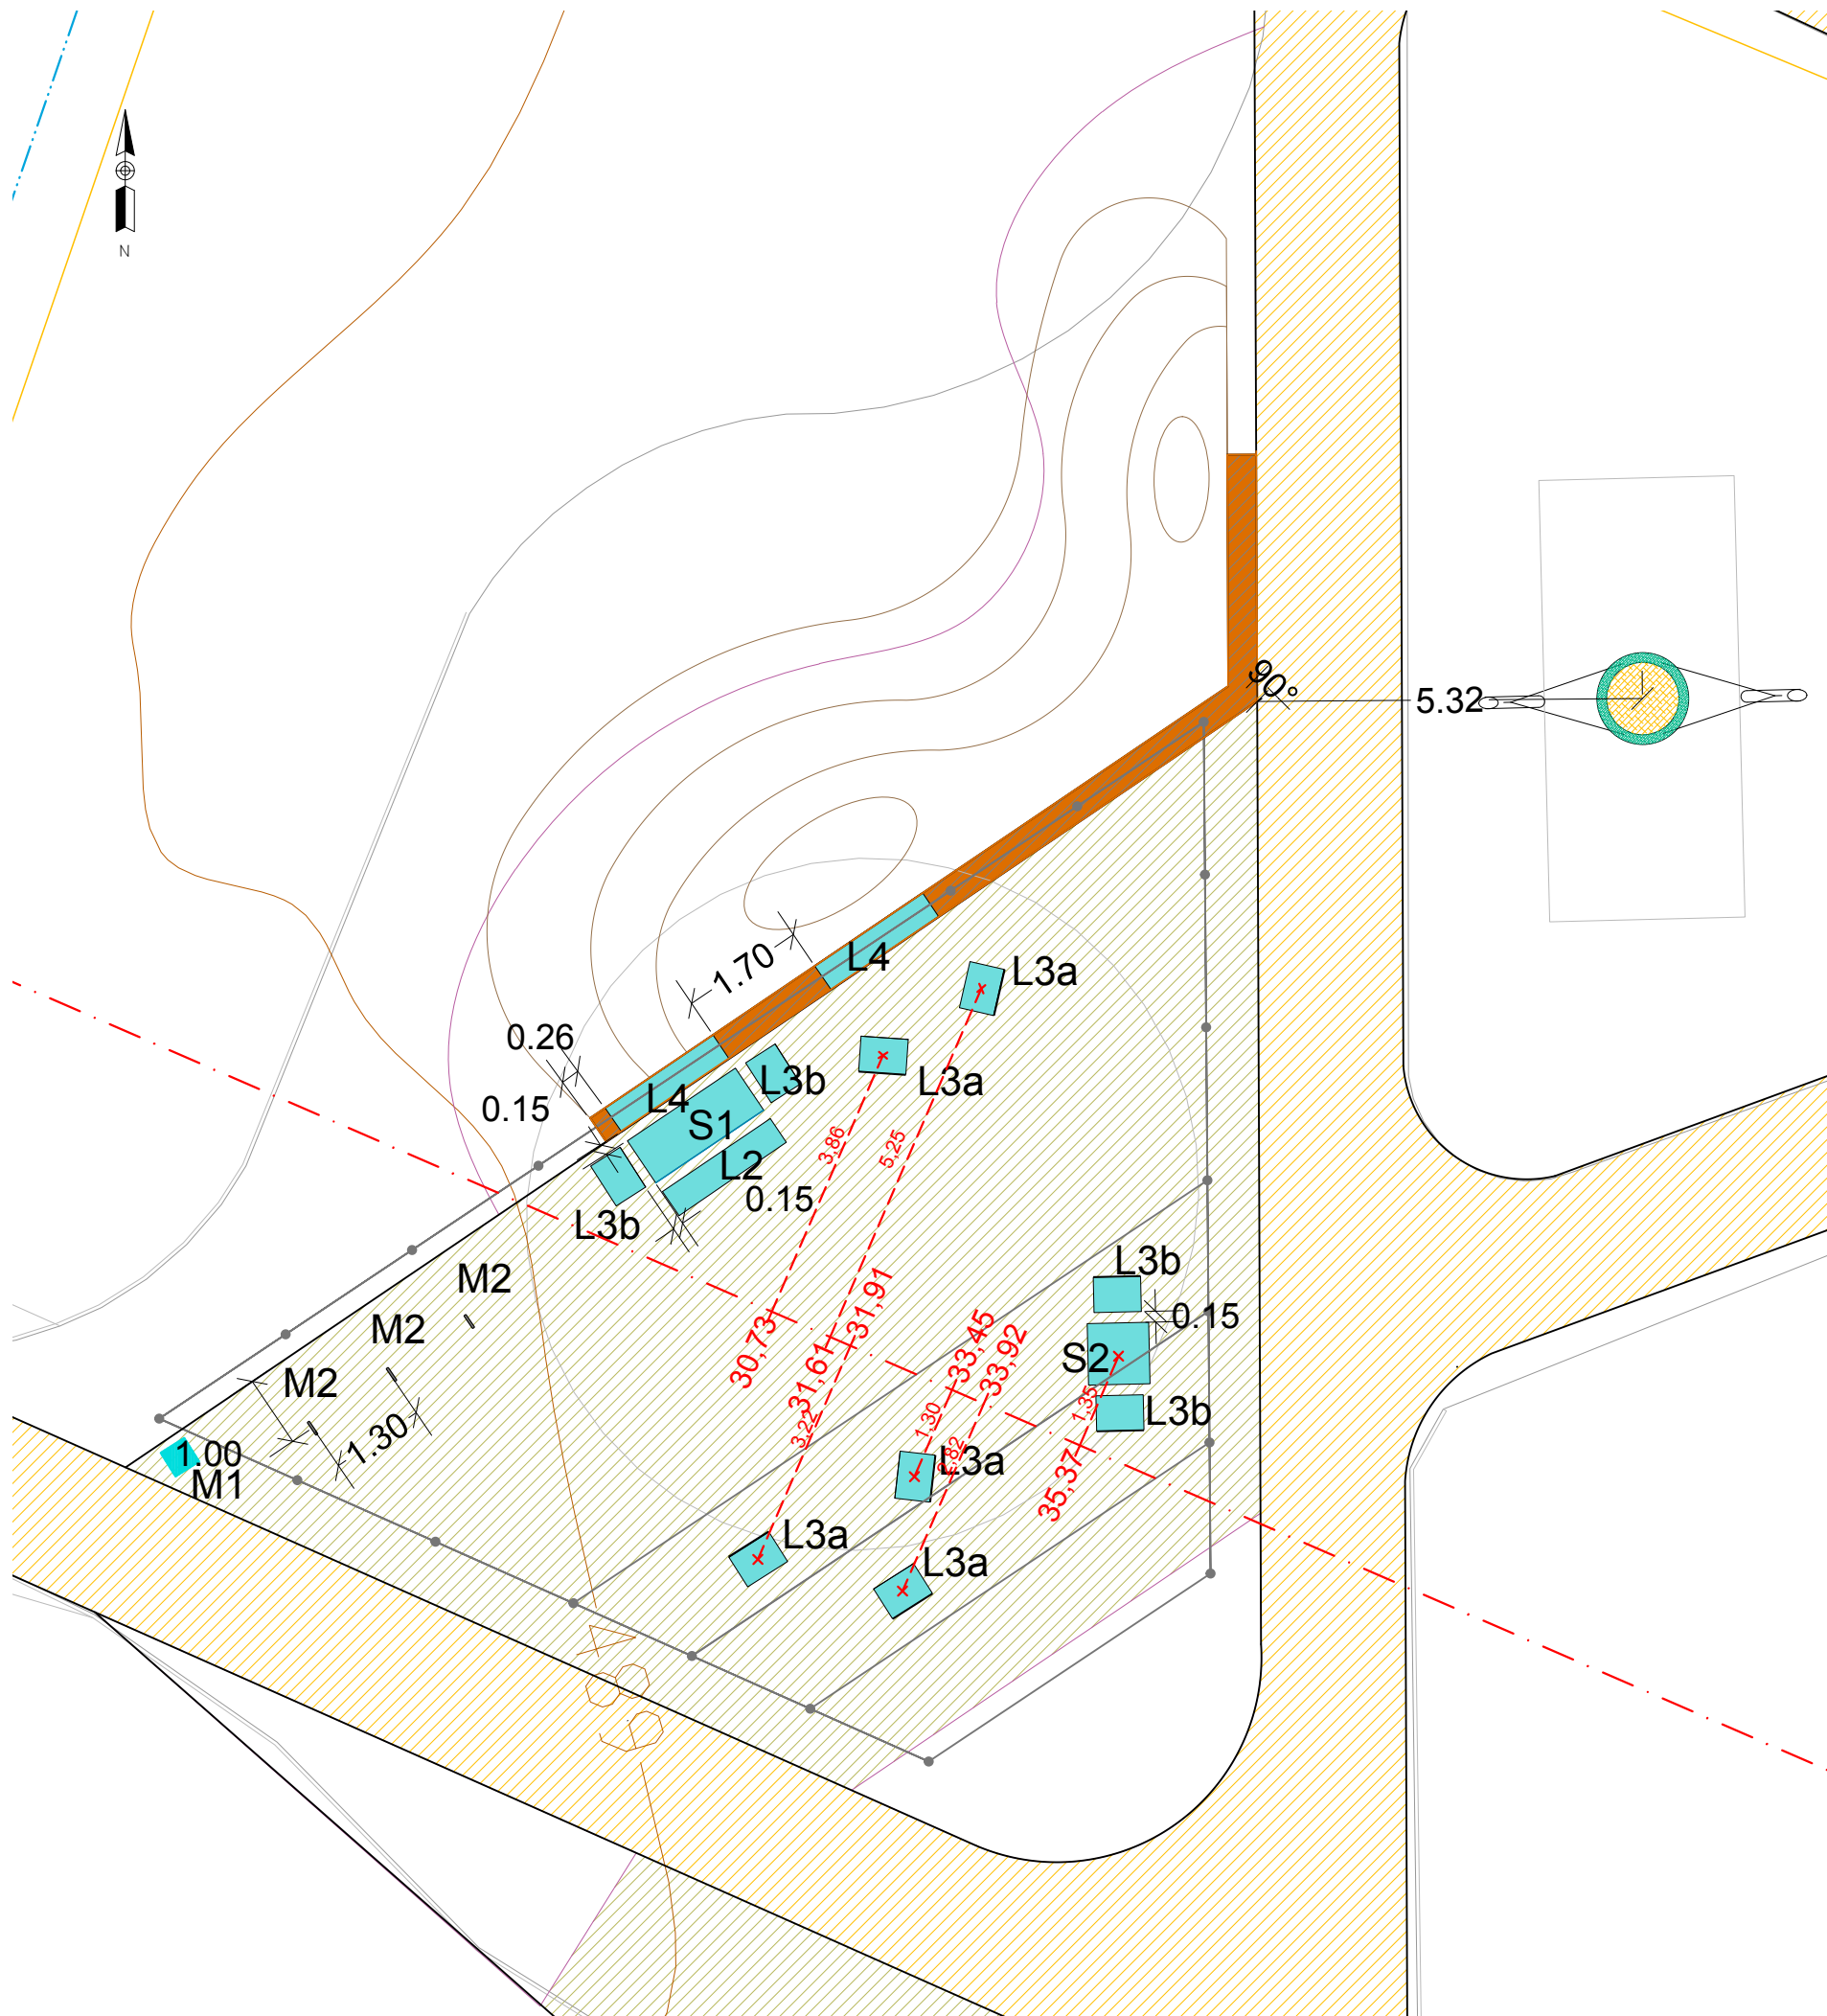

lavičky

- L1a lavička s opěradlem, s područkami, d 180 cm
- L1b lavička s opěradlem, bez područek, d 180 cm
- L2 lavička bez opěradla, d 180 cm
- L3a lavička - židle s opěradlem a s područkami
- L3b lavička - židle s opěradlem, bez područek
- L4 lavička na zídce/betonovém mobiliáři bez opěradla, d 180 cm

stůl

- S1 stůl, d 180 cm
- S2 herní stůl

ostatní mobiliář

- M1 odpadkový koš
- M2 stojan na kolo

mobiliář

- stůl, lavičky, jednožidle
- lavička
- jednožidle
- konstrukce na popínavky

sušák na prádlo

stojan na kolo

odpadkový koš


herní stůl



herní prvky

pískoviště

skluzavka

houpačka "hnízdo"

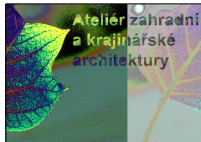Projektant: Ing. V. Dufek Ing. T. Prinz, DiS.	Zodpovědný projektant: Ing. V. Dufek	
Vypracoval: Ing. T. Prinz, DiS. Ing. N. Prinzová, DiS.	Generální projektant: Ing. T. Prinz, DiS.	
Kraj: Karlovarský	MěÚ: Cheb	Datum: 07/2018
Objednatel: Město Cheb, Nám. Krále Jiřího z Poděbrad 14, 350 02 Cheb	Zakázka č.: 2018010	
Akce: ŘEŠENÍ VNITŘNÍHO PROSTORU SÍDLIŠTĚ SPÁLENIŠTĚ - UL. KOSMONAUTŮ, 17. LISTOPADU A JUNGMANNOVA, CHEB		Stupeň: PDPS
SO: SO 04 Mobiliář a herní prvky		Číslo přílohy: C.6.2.1
Příloha: Situace - mobiliář a herní prvky, část A - detail, odpočívadlo		Měřítko: 1:100
ATELIÉR ZAHRADNÍ A KRAJINÁŘSKÉ ARCHITEKTURY MARIÁNSKÉ LÁZNĚ, kancelář: Tepelská 137/3,35301 Mar. Lázně Ing. V. Dufek, tel.: 605 298 827, vl.dufek@seznam.cz; Ing. T. Prinz, DiS., tel.: 606 820 510, prinz@email.cz, Ing. N. Prinzová		

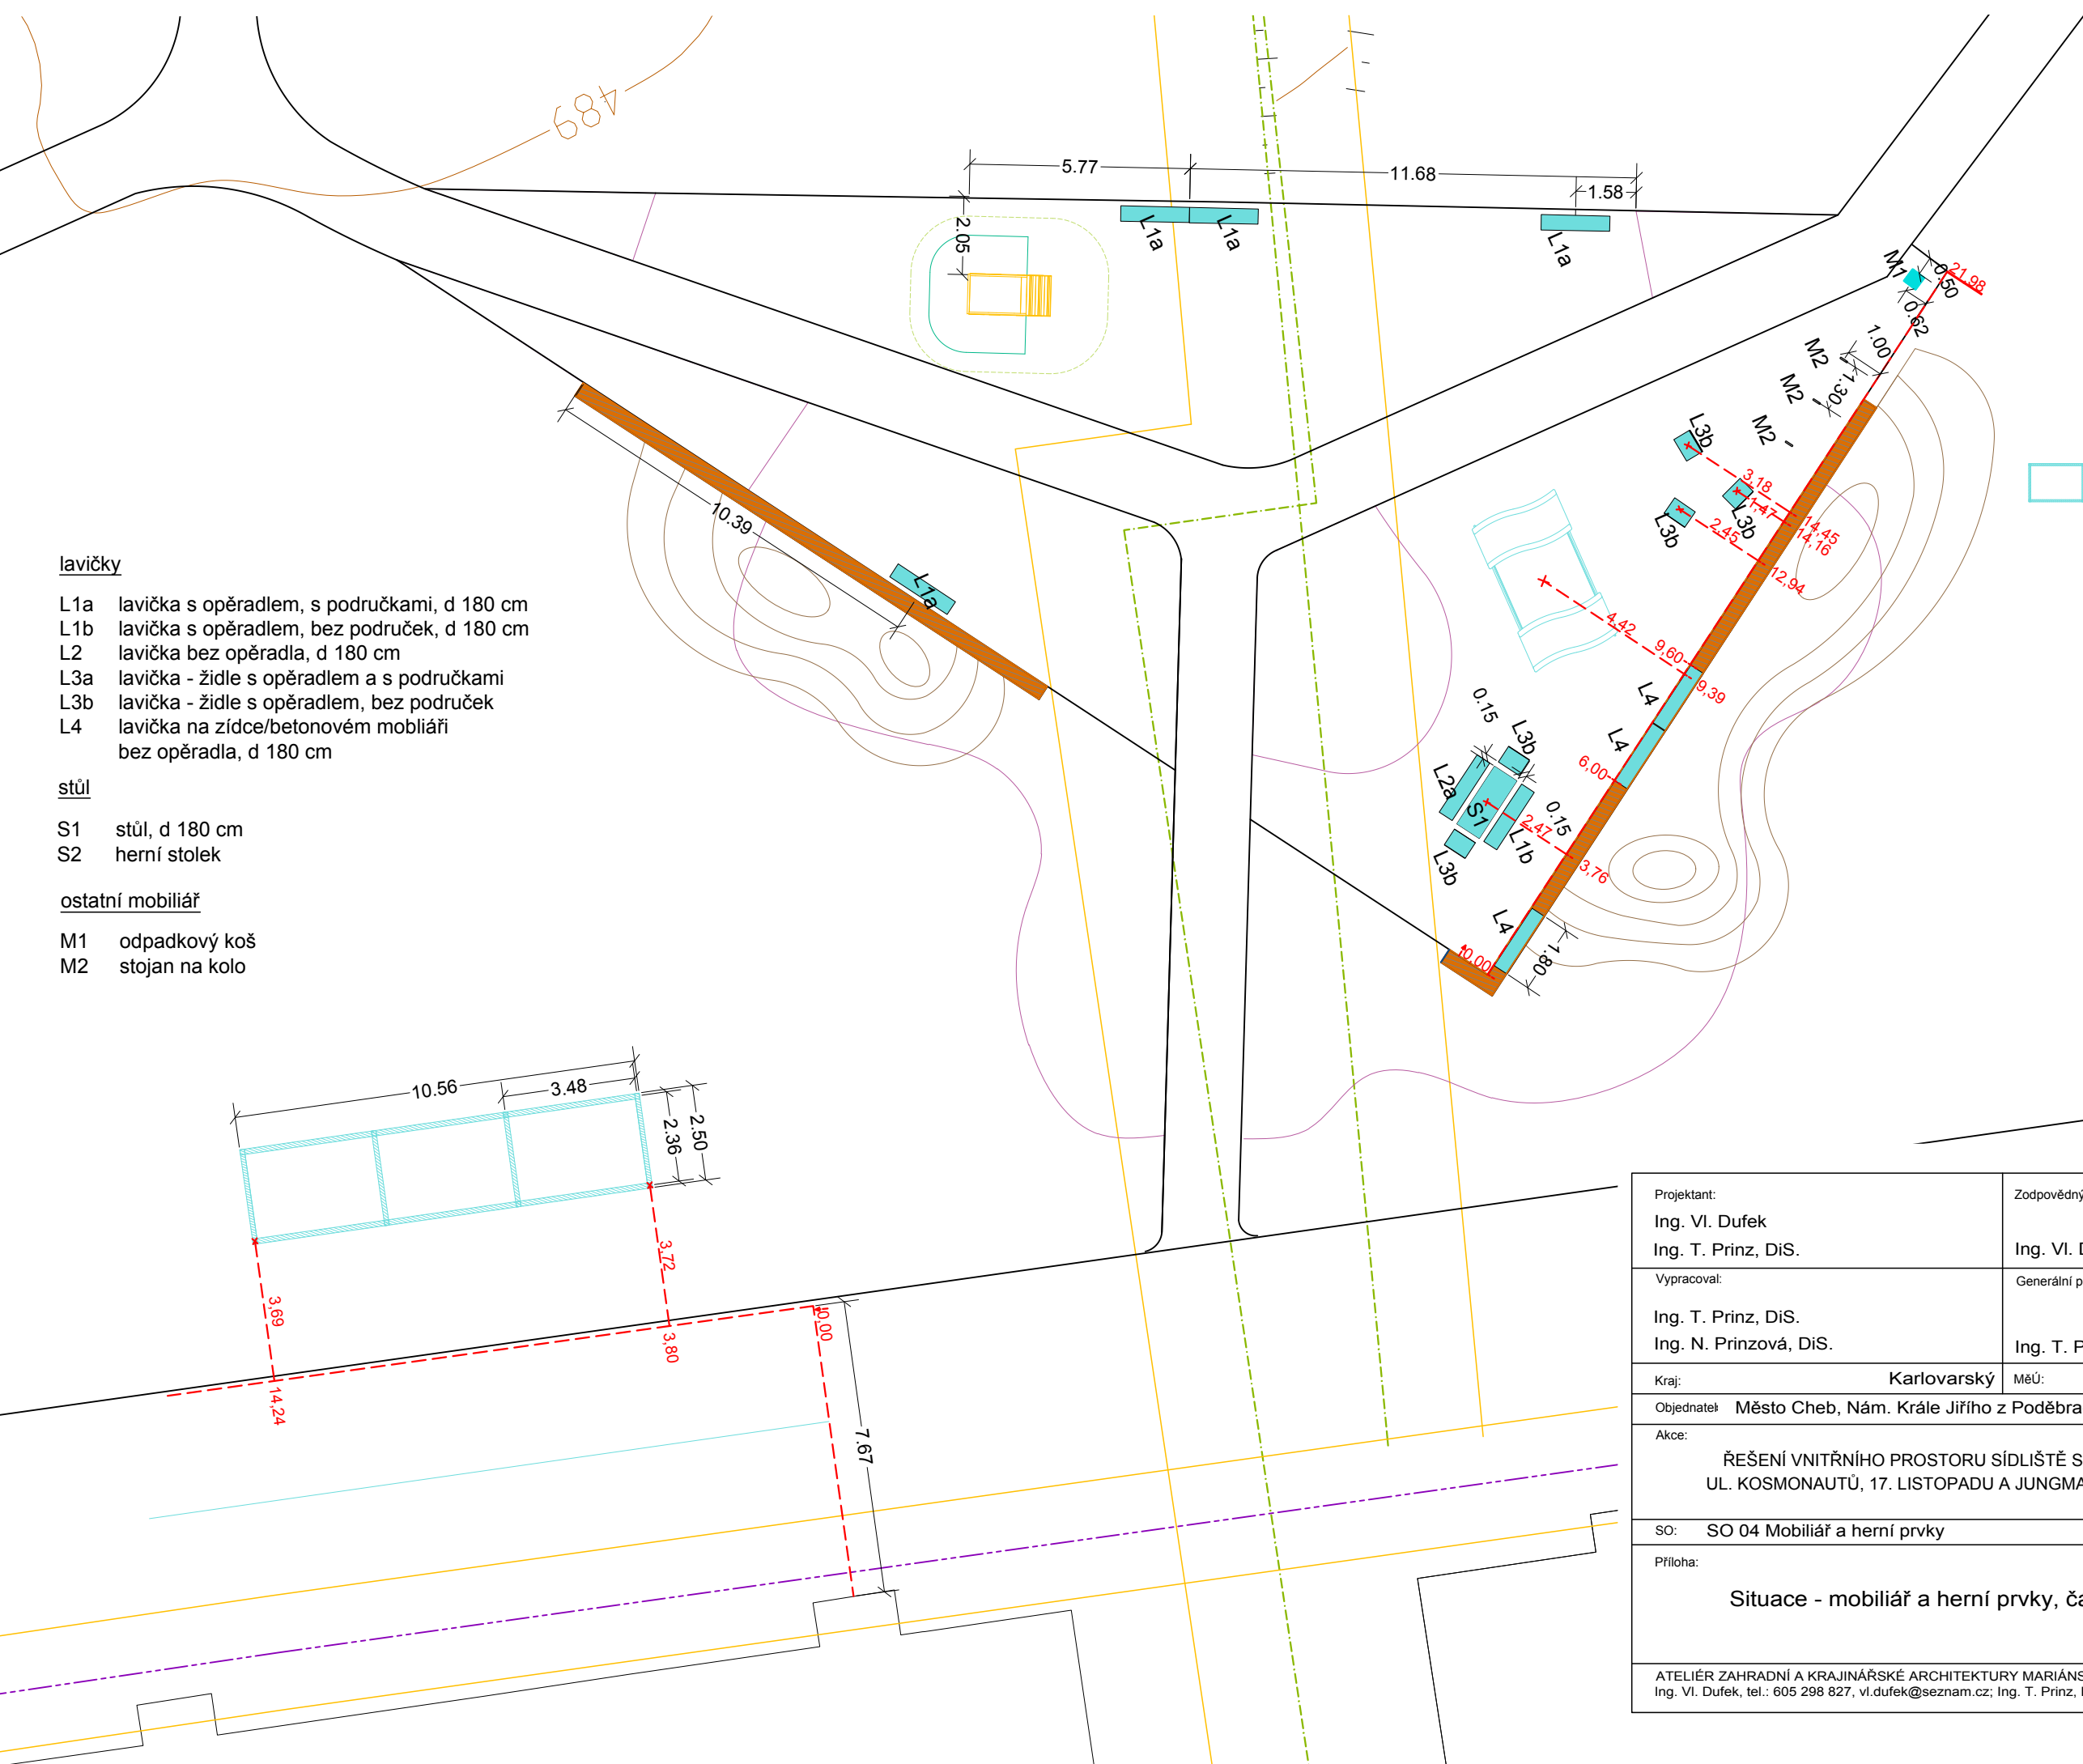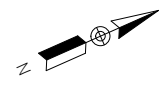

lavičky

- L1a lavička s opěradlem, s područkami, d 180 cm
- L1b lavička s opěradlem, bez područek, d 180 cm
- L2 lavička bez opěradla, d 180 cm
- L3a lavička - židle s opěradlem a s područkami
- L3b lavička - židle s opěradlem, bez područek
- L4 lavička na zídce/betonovém mobiliáři bez opěradla, d 180 cm

stůl

- S1 stůl, d 180 cm
- S2 herní stůl

ostatní mobiliář

- M1 odpadkový koš
- M2 stojan na kolo

mobiliář


- stůl, lavičky, jednožidle
- lavička
- jednožidle
- konstrukce na popínavky
- sušák na prádlo
- stojan na kolo
- odpadkový koš
- herní stůl

herní prvky


- pískoviště
- skluzavka
- houpačka "hnízdo"

Sítě technického vybavení

- teplovod TEREA
- veřejné osvětlení
- sdělovací vedení Infotel
- ochranné pásmo sítě

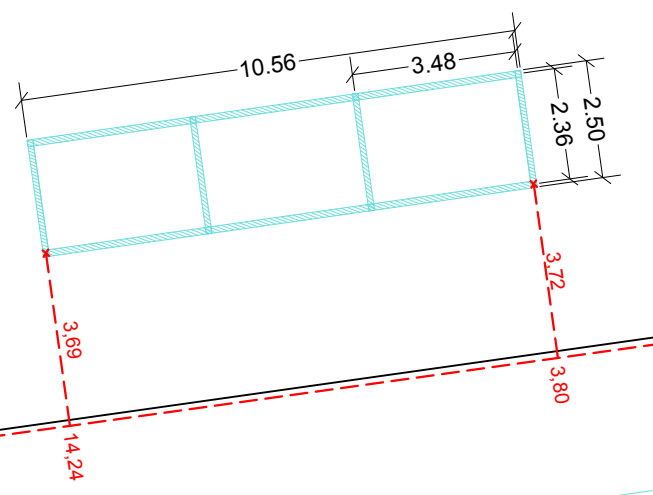

Projektant: Ing. VI. Dufek Ing. T. Prinz, DiS.		Zodpovědný projektant: Ing. VI. Dufek			
Vypracoval: Ing. T. Prinz, DiS. Ing. N. Prinzová, DiS.		Generální projektant: Ing. T. Prinz, DiS.			
Kraj:	Karlovarský	MěÚ:	Cheb	Datum:	07/2018
Objednatel	Město Cheb, Nám. Krále Jiřího z Poděbrad 14, 350 02 Cheb	Zakázka č.:	2018010		
Akce:	ŘEŠENÍ VNITŘNÍHO PROSTORU SÍDLIŠTĚ SPÁLENIŠTĚ - UL. KOSMONAUTŮ, 17. LISTOPADU A JUNGMANNOVA, CHEB			Stupeň:	Paré číslo:
SO:	SO 04 Mobiliář a herní prvky			Číslo přílohy:	C.6.3
Příloha:	Situace - mobiliář a herní prvky, část B				
				Měřítko:	1:200
ATELIÉR ZAHRADNÍ A KRAJINÁŘSKÉ ARCHITEKTURY MARIÁNSKÉ LÁZNĚ, kancelář: Tepelská 137/3,35301 Mar. Lázně Ing. VI. Dufek, tel.: 605 298 827, vl.dufek@seznam.cz; Ing. T. Prinz, DiS., tel.: 606 820 510, prinz@email.cz, Ing. N. Prinzová					

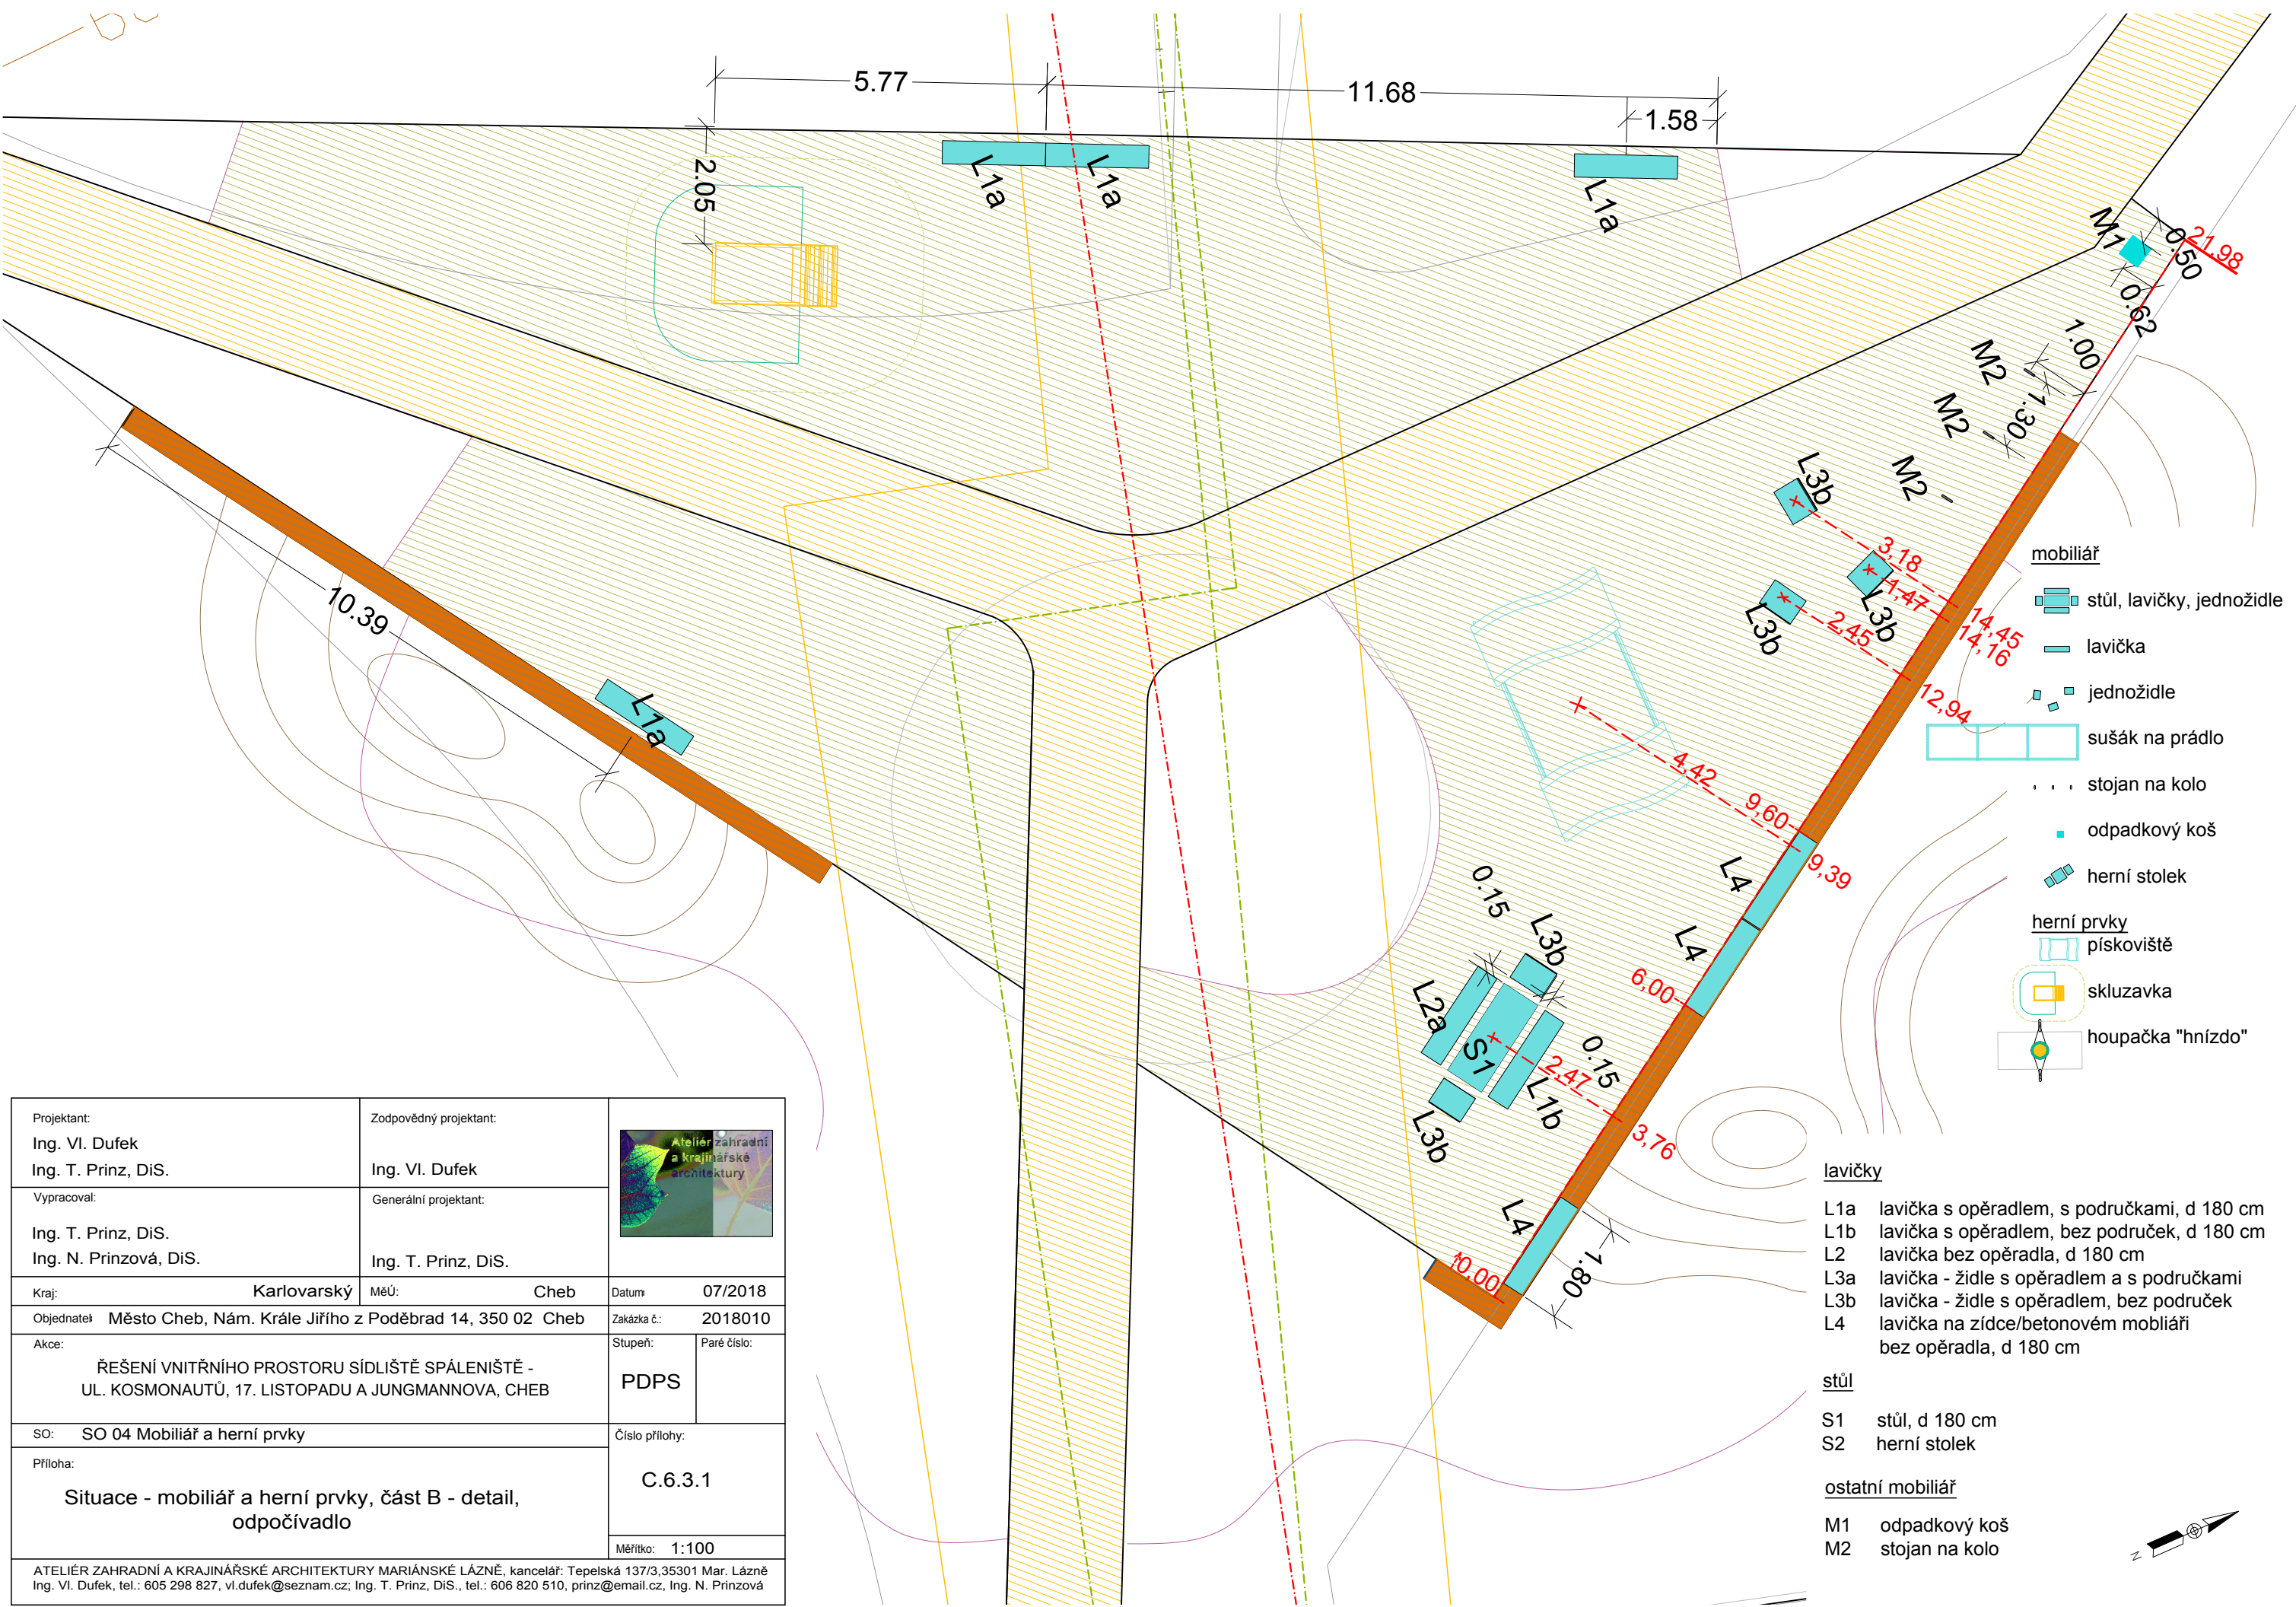


- mobiiliář**
- stůl, lavičky, jednožidle
 - lavička
 - jednožidle
 - sušák na prádlo
 - stojan na kolo
 - odpadkový koš
 - herní stůl
- herní prvky**
- pískoviště
 - skluzavka
 - houpačka "hnízdo"

- lavičky**
- L1a lavička s opěradlem, s područkami, d 180 cm
 - L1b lavička s opěradlem, bez područek, d 180 cm
 - L2 lavička bez opěradla, d 180 cm
 - L3a lavička - židle s opěradlem a s područkami
 - L3b lavička - židle s opěradlem, bez područek
 - L4 lavička na zídce/betonovém mobiiliři bez opěradla, d 180 cm

- stůl**
- S1 stůl, d 180 cm
 - S2 herní stůl


- ostatní mobiiliář**
- M1 odpadkový koš
 - M2 stojan na kolo

Projektant: Ing. V. Dufek Ing. T. Prinz, DiS.	Zodpovědný projektant: Ing. V. Dufek	
Vypracoval: Ing. T. Prinz, DiS. Ing. N. Prinzová, DiS.	Generální projektant: Ing. T. Prinz, DiS.	
Kraj: Karlovarský	MěÚ: Cheb	Datum: 07/2018
Objednatel: Město Cheb, Nám. Krále Jiřího z Poděbrad 14, 350 02 Cheb		Zakázka č.: 2018010
Akce: ŘEŠENÍ VNITŘNÍHO PROSTORU SÍDLIŠTĚ SPÁLENÍŠTĚ - UL. KOSMONAUTŮ, 17. LISTOPADU A JUNGMANNOVA, CHEB	Stupeň: PDPS	Paré číslo:
SO: SO 04 Mobiiliář a herní prvky	Číslo přílohy: C.6.3.1	
Příloha: Situace - mobiiliář a herní prvky, část B - detail, odpočívadlo	Měřítko: 1:100	
ATELIÉR ZAHRADNÍ A KRAJINÁŘSKÉ ARCHITEKTURY MARIÁNSKÉ LÁZNĚ, kancelář: Tepelská 137/3, 35301 Mar. Lázně Ing. V. Dufek, tel.: 605 298 827, v.dufek@seznam.cz; Ing. T. Prinz, DiS., tel.: 606 820 510, prinz@email.cz, Ing. N. Prinzová		

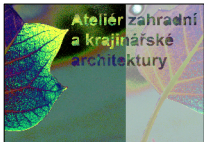
Projektant: Ing. VI. Dufek Ing. T. Prinz, DiS.	Zodpovědný projektant: Ing. VI. Dufek		
Vypracoval: Ing. T. Prinz, DiS. Ing. N. Prinzová, DiS.	Generální projektant: Ing. T. Prinz, DiS.		
Kraj: Karlovarský	MěÚ: Cheb	Datum: 07/2018	
Objednatel: Město Cheb, Nám. Krále Jiřího z Poděbrad 14, 350 02 Cheb		Zakázka č.: 2018010	
Akce: ŘEŠENÍ VNITŘNÍHO PROSTORU SÍDLIŠTĚ SPÁLENIŠTĚ - UL. KOSMONAUTŮ, 17. LISTOPADU A JUNGMANNOVA, CHEB		Stupeň: PDPS	Paré číslo:
SO: SO 04 Mobiliář a herní prvky		Číslo přílohy:	
Příloha: Specifikace mobiliáře		C.6.4	
Měřítko:			
ATELIÉR ZAHRADNÍ A KRAJINÁŘSKÉ ARCHITEKTURY MARIÁNSKÉ LÁZNĚ, kancelář: Tepelská 137/3,35301 Mar. Lázně Ing. VI. Dufek, tel.: 605 298 827, vl.dufek@seznam.cz; Ing. T. Prinz, DiS., tel.: 606 820 510, prinz@email.cz, Ing. N. Prinzová			

Lavička L1a - lavička s opěrkou a područkami


Ocelová nosná konstrukce (2 bočnice svařené z ohýbané pásovinou 40 x 10 mm) je žárově zinkovaná a opatřena práškovým vypalovacím lakem (RAL 9006). Sedák a opěrák tvoří 11 latí z masivního dřeva (amargoso) šroubované nerezovými vruty k nosné konstrukci. Vrchní lať opěradla a spodní lať sedáku zaoblená rádiusem R20. Přichycené k bočnicím vruty. Sedák vyztužen uprostřed pásovinou 40 x 10 mm. V podnoží jsou čtyři patky s otvory pro kotvení k podkladu.

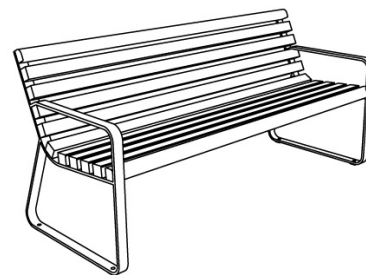

Celkový počet laviček L1a 1800 x 646 x 772 mm - 6 ks

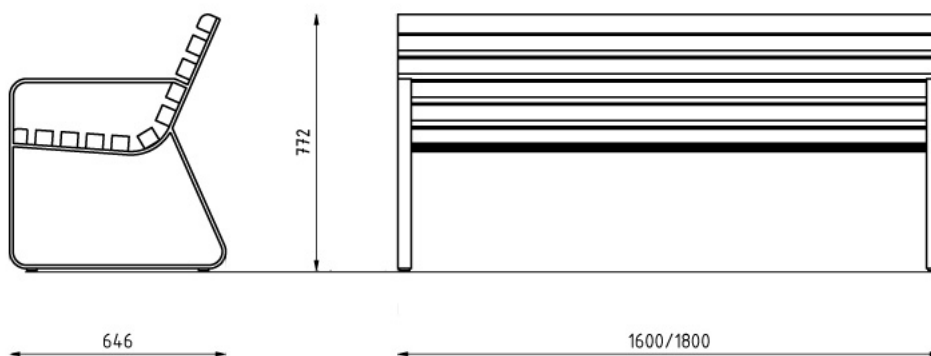

Kotvení lavičky L1

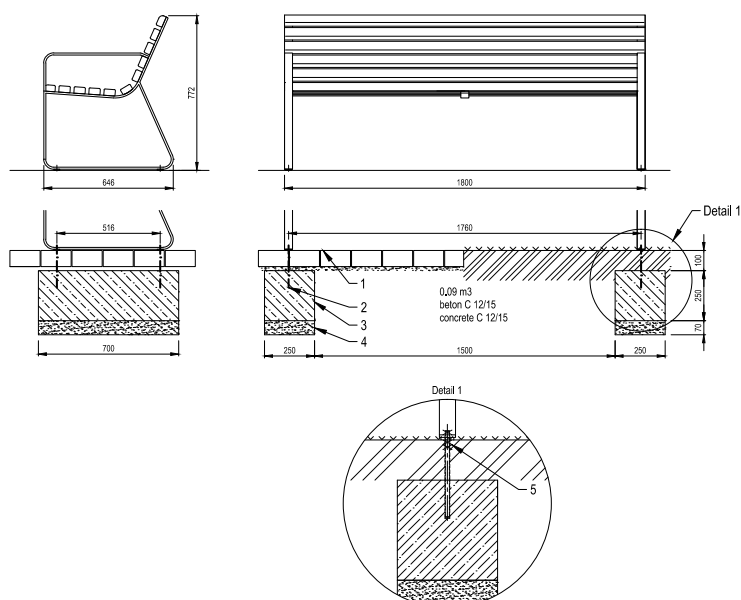

Kotvení chemickou kotvou pomocí 4 pozinkovaných závitových tyčí M10 délky min. 100 mm a 4 kloboukových matic M10 s podložkou do předem vybetonovaných základů.


Betonový základ:
beton C16/20 - 0,25*0,7*0,25m
podsypaný ŠD 0/32, tl. 100 mm

LEGENDA:



- 1 Dlažba
- 2 Chemická kotva M10, dl. min 200
- 3 Betonový základ
- 4 Štěrkové lože ztuhlé, tl. min. 70 mm
- 5 Kontramatice (pro zeminový podklad)

Lavička L1b - lavička s opěrkou bez područek


Ocelová nosná konstrukce (2 bočnice svařené z ohýbané pásoviny 40 x 10 mm) je žárově zinkovaná a opatřena práškovým vypalovacím lakem (RAL 9006). Sedák a opěrák tvoří 11 latí z masivního dřeva (amargoso) šroubované nerezovými vruty k nosné konstrukci. Vrchní lat' opěradla a spodní lat' sedáku zaoblená rádiusem R20. Přichycené k bočnicím vruty. Sedák vyztužen uprostřed pásovinou 40 x 10 mm. V podnoží jsou čtyři patky s otvory pro kotvení k podkladu.

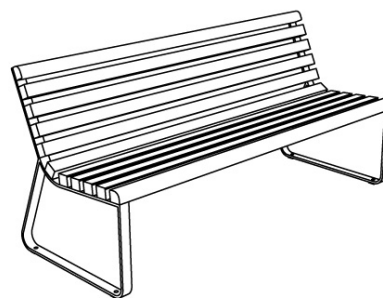

Celkový počet laviček L1b 1800 x 646 x 772 mm - 1 ks

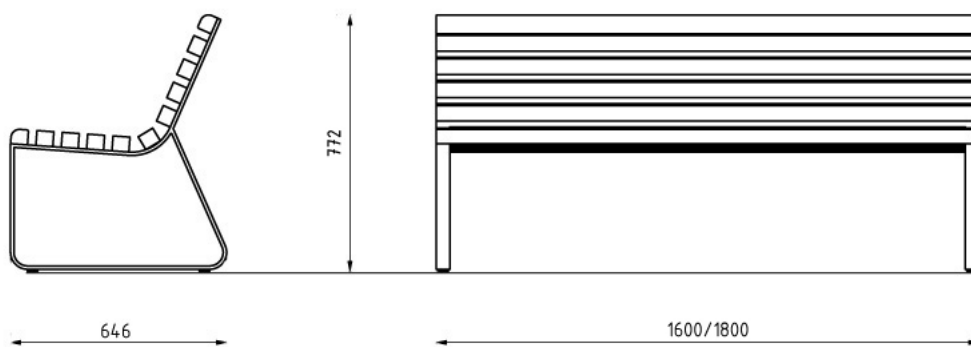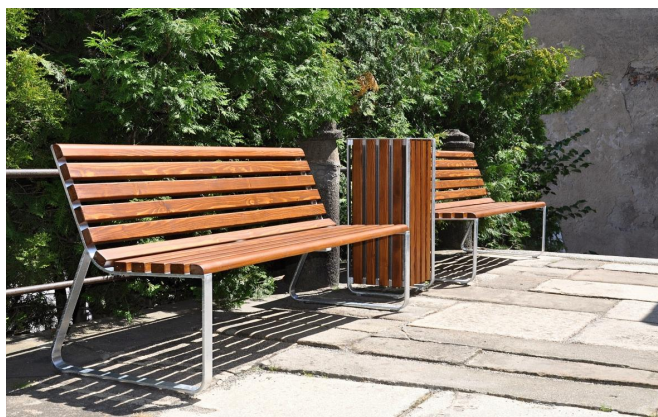


Kotvení lavičky L1b

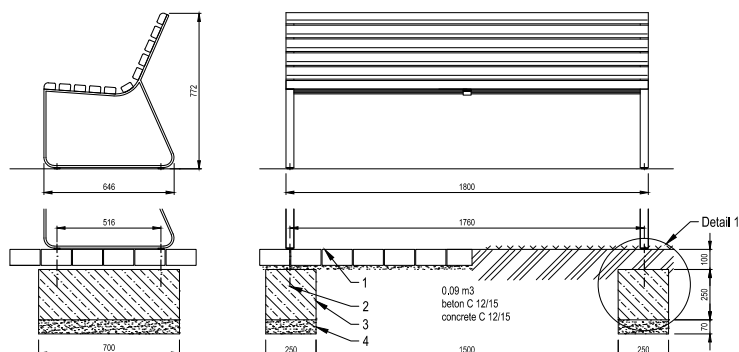

Kotvení chemickou kotvou pomocí 4 pozinkovaných závitových tyčí M10 délky min. 100 mm a 4 kloboukových matic M10 s podložkou do předem vybetonovaných základů.


Betonový základ:
beton C16/20 - 0,25*0,7*0,25m
podsypaný ŠD 0/32, tl. 100 mm

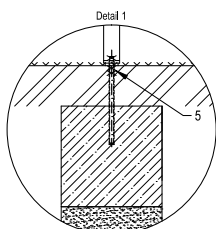


- LEGENDA:
- 1 Dlažba
 - 2 Chemická kotva M10, dl. min 200
 - 3 Betonový základ
 - 4 Štěrkové lože ztuhlé, tl. min. 70 mm
 - 5 Kontramatice (pro zeminový podklad)

Lavička L2 - lavička bez opěradla

Ocelová nosná konstrukce (2 bočnice svařené z ohýbané pásovinou 40 x 10 mm) je žárově zinkovaná a opatřena práškovým vypalovacím lakem (RAL 9006). Sedák tvoří 5 latí z masivního dřeva (amargoso) šroubované nerezovými vruty k nosné konstrukci. Sedák vyztužen uprostřed pásovinou 40 x 10 mm. V podnoží jsou čtyři patky s otvory pro kotvení k podkladu. Lavičky L2 budou umístěny u stolů.


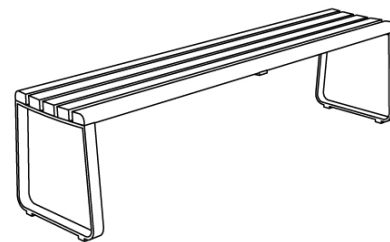


L2 1800 x 402 x 428 mm 2 ks

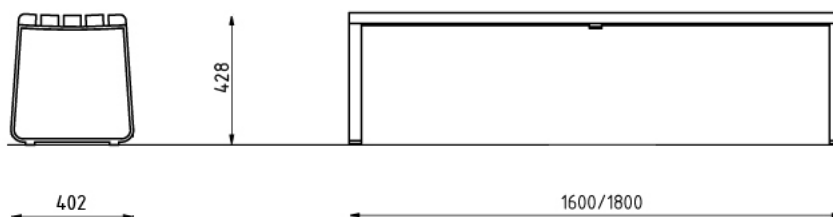Kotvení lavičky L2

Kotvení chemickou kotvou pomocí 4 pozinkovaných závitových tyčí M10 délky min. 100 mm a 4 kloboukových matic M10 s podložkou do předem vybetonovaných základů.

Betonový základ:
beton C16/20 - 0,25*0,7*0,25m
podsyp ŠD 0/32, tl. 100 mm

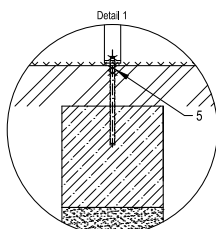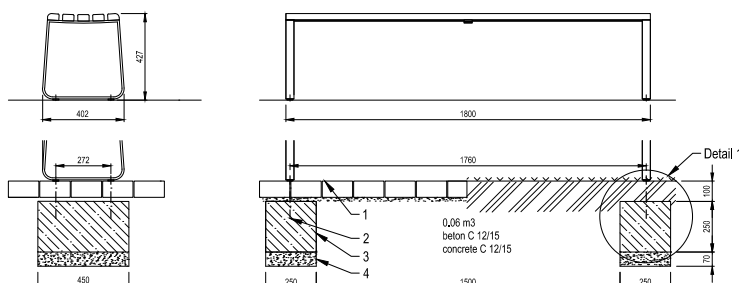

LEGENDA:

- 1 Dlažba
- 2 Chemická kotva M10, dl. min 200
- 3 Betonový základ
- 4 Štěrkové lože ztuhlé, tl. min. 70 mm
- 5 Kontramatice (pro zeminový podklad)

Lavička L3a - lavička pro jednu osobu, s područkami

Lavička L3b - lavička pro jednu osobu, bez područek

Ocelová nosná konstrukce je žárově zinkovaná a opatřena práškovým vypalovacím lakem (RAL 9006). Sedák a opěrák tvoří 11 lať z masivního dřeva (amargoso) šroubované nerezovými vruty k nosné konstrukci. Vrchní lať opěradla a spodní lať sedáku zaoblená rádiusem R20. Přichycené k bočnicím vruty. V podnoží jsou čtyři patky s otvory pro kotvení k podkladu.



Lavičky L3 budou umístěny u stolů, herních stolků a volně v prostoru.


L3a - s opěradlem a područkami, 650 x 646 x 772 mm - 5 ks

L3b - s opěradlem, bez područek, 650 x 646 x 772 mm - 9



Kotvení L3

Konstrukční skladba základové patky viz lavička L1.

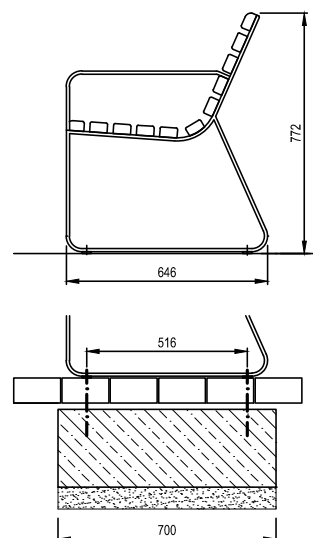

Lavička L4 - lavička na zídce/betonovém mobiliáři


Sedák tvoří 5 latí z masivního dřeva (amargoso) šroubované nerezovými vruty k nosné konstrukci.

Lavičky na zídce vychází z lavičky L2. Sedací prkna budou upevněna na kamenné zídce.

d 1800 mm, š 400 mm


Stůl S1 a S2

Ocelová nosná konstrukce je zároveň zinkovaná, opatřena práškovým vypalovacím lakem (RAL 9006). Plochu stolu tvoří 6 latí obdélníkového průřezu 117 x 21 mm z masivního dřeva (amargoso) šroubované nerezovými vruty k nosné konstrukci. Latě jsou vloženy mezi pásoviny, které jsou spojeny zápustnými šrouby M8 s vnitřním imbusem a trubkovými maticemi. Latě jsou zaobleny radiusem R20, přichycené k bočnicím vruty. Stůl je vyztužen uprostřed pásovinou. Ve spodní části nohou jsou navařeny platle s otvory pro kotvení k podkladu.

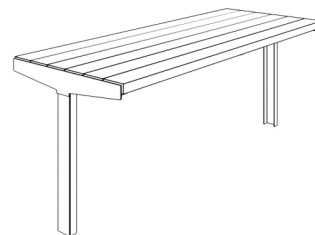


S1 - 2x stůl 1800 x 700 x 720 mm

S2- 1x stůl 600 x 700 x 720 mm

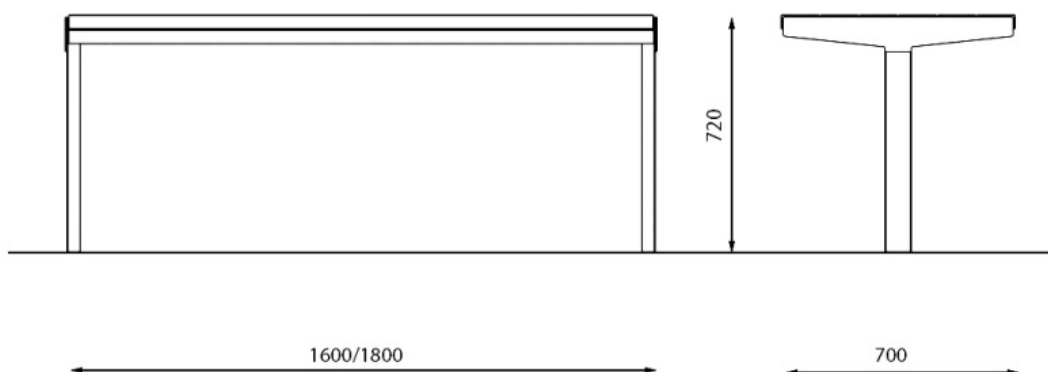

Kotvení

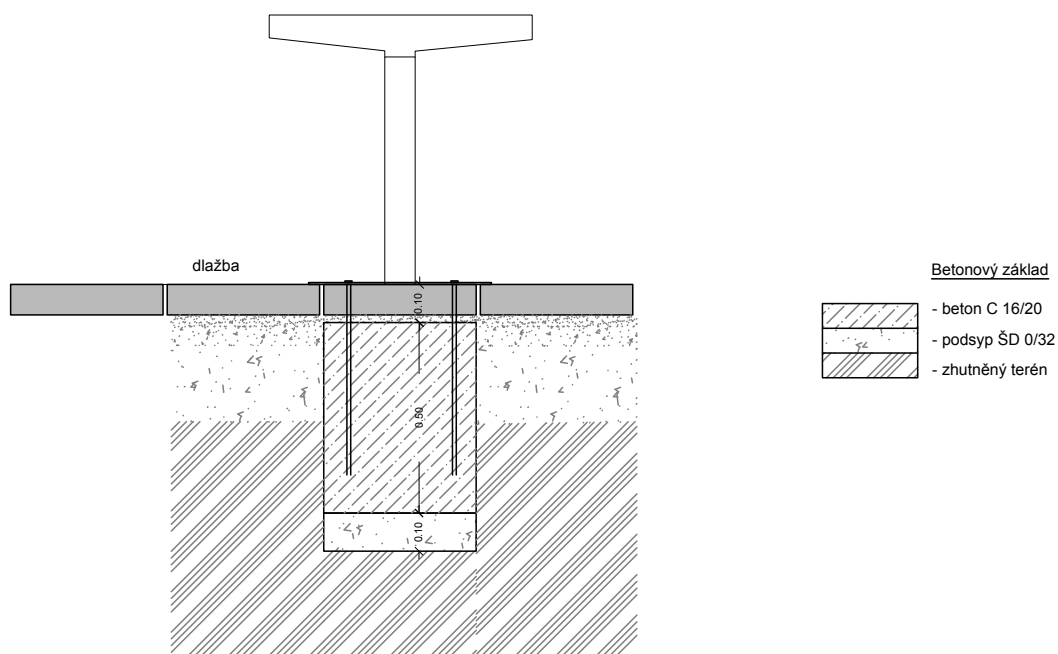

Odpadkový koš M1


Odpadkový koš

Zinkovaná ocelová nosná konstrukce je opatřena práškovým vypalovacím lakem (RAL 9006). Vnitřní nádoba z pozinkovaného plech tl. 0,8 mm, objem 70l. Ve spodní části nohy jsou čtyři otvory pro kotvení k podkladu pod úroveň terénu.


Dřevěné části - amargoso

Objem koše 70 l

Celkový počet 3 ks

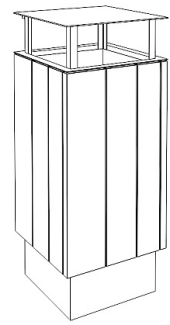

Kotvení

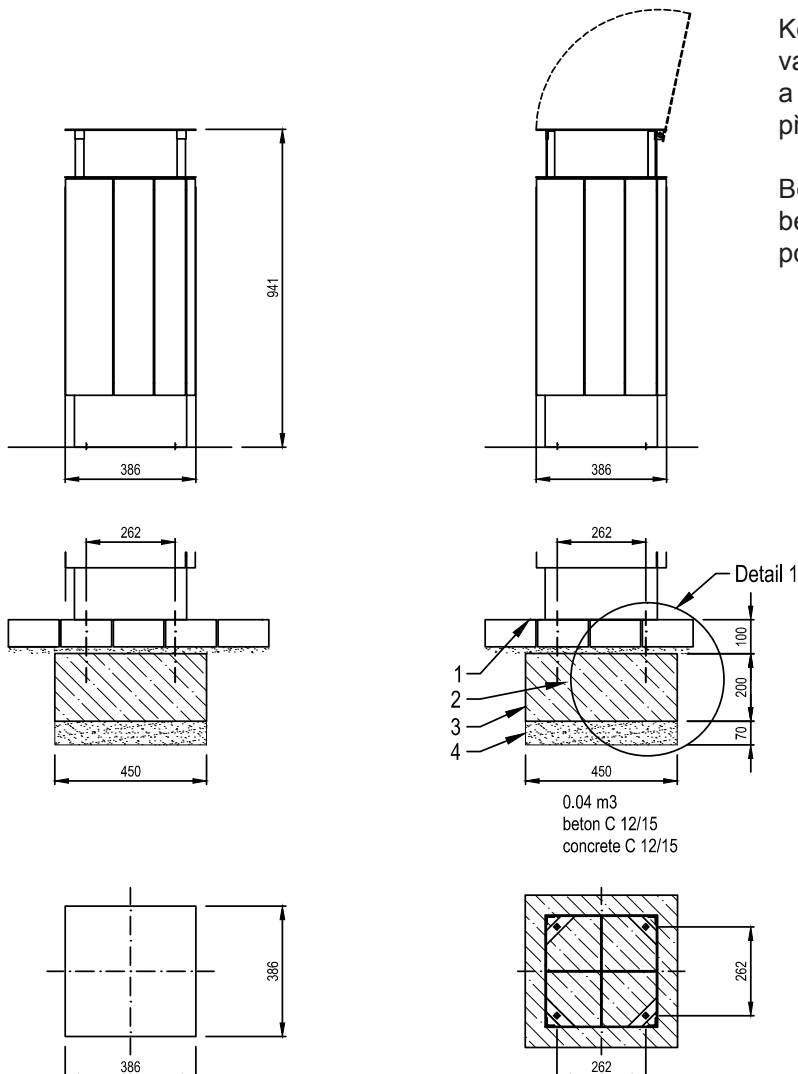


Kotvení chemickou kotvou pomocí 4 pozinkovaných závitových tyčí M10 délky min. 100 mm a 4 kloboukových matic M10 s podložkou do předem vybetonovaných základů.

Betonový základ:
beton C16/20 - 0,45 x 0,45 x 0,4 m
podsyp ŠD 0/32, tl. 100 mm

LEGENDA:

- 1 Dlažba
- 2 Chemická kotva M10, dl. min 200
- 3 Betonový základ
- 4 Štěrkové lože zhuťné, tl. min. 70 mm
- 5 Kontramatice (pro zeminový podklad)


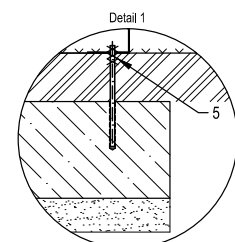


Stojan na kola M2

Žárově zinkovaná ocelová nosná konstrukce z ocelového plechu tř. 11 řezaný vodním paprskem, opatřena práškovým vypalovacím lakem (RAL 9006). Ve spodní (podzemní) části je navařena kotvící deska se čtyřmi otvory pro pevné kotvení k podkladu.

Stojany jsou umístěny na třech stanovištích. Rozestupy mezi jednotlivými stojany - 1,3 m. Vzdálenost od zídky/betonového mobiliáře 1 m. Počet stojanů na jednom stanovišti - 3 ks.

Celkový počet 6ks

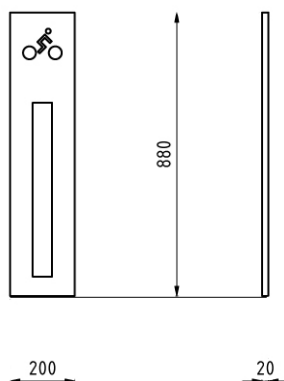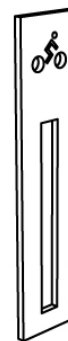


Kotvení


Kotvení chemickou kotvou pomocí pozinkovaných závitových tyčí M10 délky min. 100 mm a kloboukových matic M10 s podložkou do předem vybetonovaných základů.

Betonový základ:

beton C16/20 - 0,4 x 0,4 x 0,6 m

podsypaný ŠD 0/32, tl. 100 mm

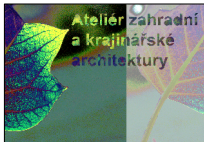Projektant: Ing. VI. Dufek Ing. T. Prinz, DiS.	Zodpovědný projektant: Ing. VI. Dufek		
Vypracoval: Ing. T. Prinz, DiS. Ing. N. Prinzová, DiS.	Generální projektant: Ing. T. Prinz, DiS.		
Kraj: Karlovarský	MěÚ: Cheb	Datum: 07/2018	
Objednatel: Město Cheb, Nám. Krále Jiřího z Poděbrad 14, 350 02 Cheb		Zakázka č.: 2018010	
Akce: ŘEŠENÍ VNITŘNÍHO PROSTORU SÍDLIŠTĚ SPÁLENIŠTĚ - UL. KOSMONAUTŮ, 17. LISTOPADU A JUNGMANNOVA, CHEB		Stupeň: PDPS	Paré číslo:
SO: SO 04 Mobiliář a herní prvky		Číslo přílohy:	
Příloha: Sušák na prádlo		C.6.6	
Měřítko:			
ATELIÉR ZAHRADNÍ A KRAJINÁŘSKÉ ARCHITEKTURY MARIÁNSKÉ LÁZNĚ, kancelář: Tepelská 137/3,35301 Mar. Lázně Ing. VI. Dufek, tel.: 605 298 827, vl.dufek@seznam.cz; Ing. T. Prinz, DiS., tel.: 606 820 510, prinz@email.cz, Ing. N. Prinzová			

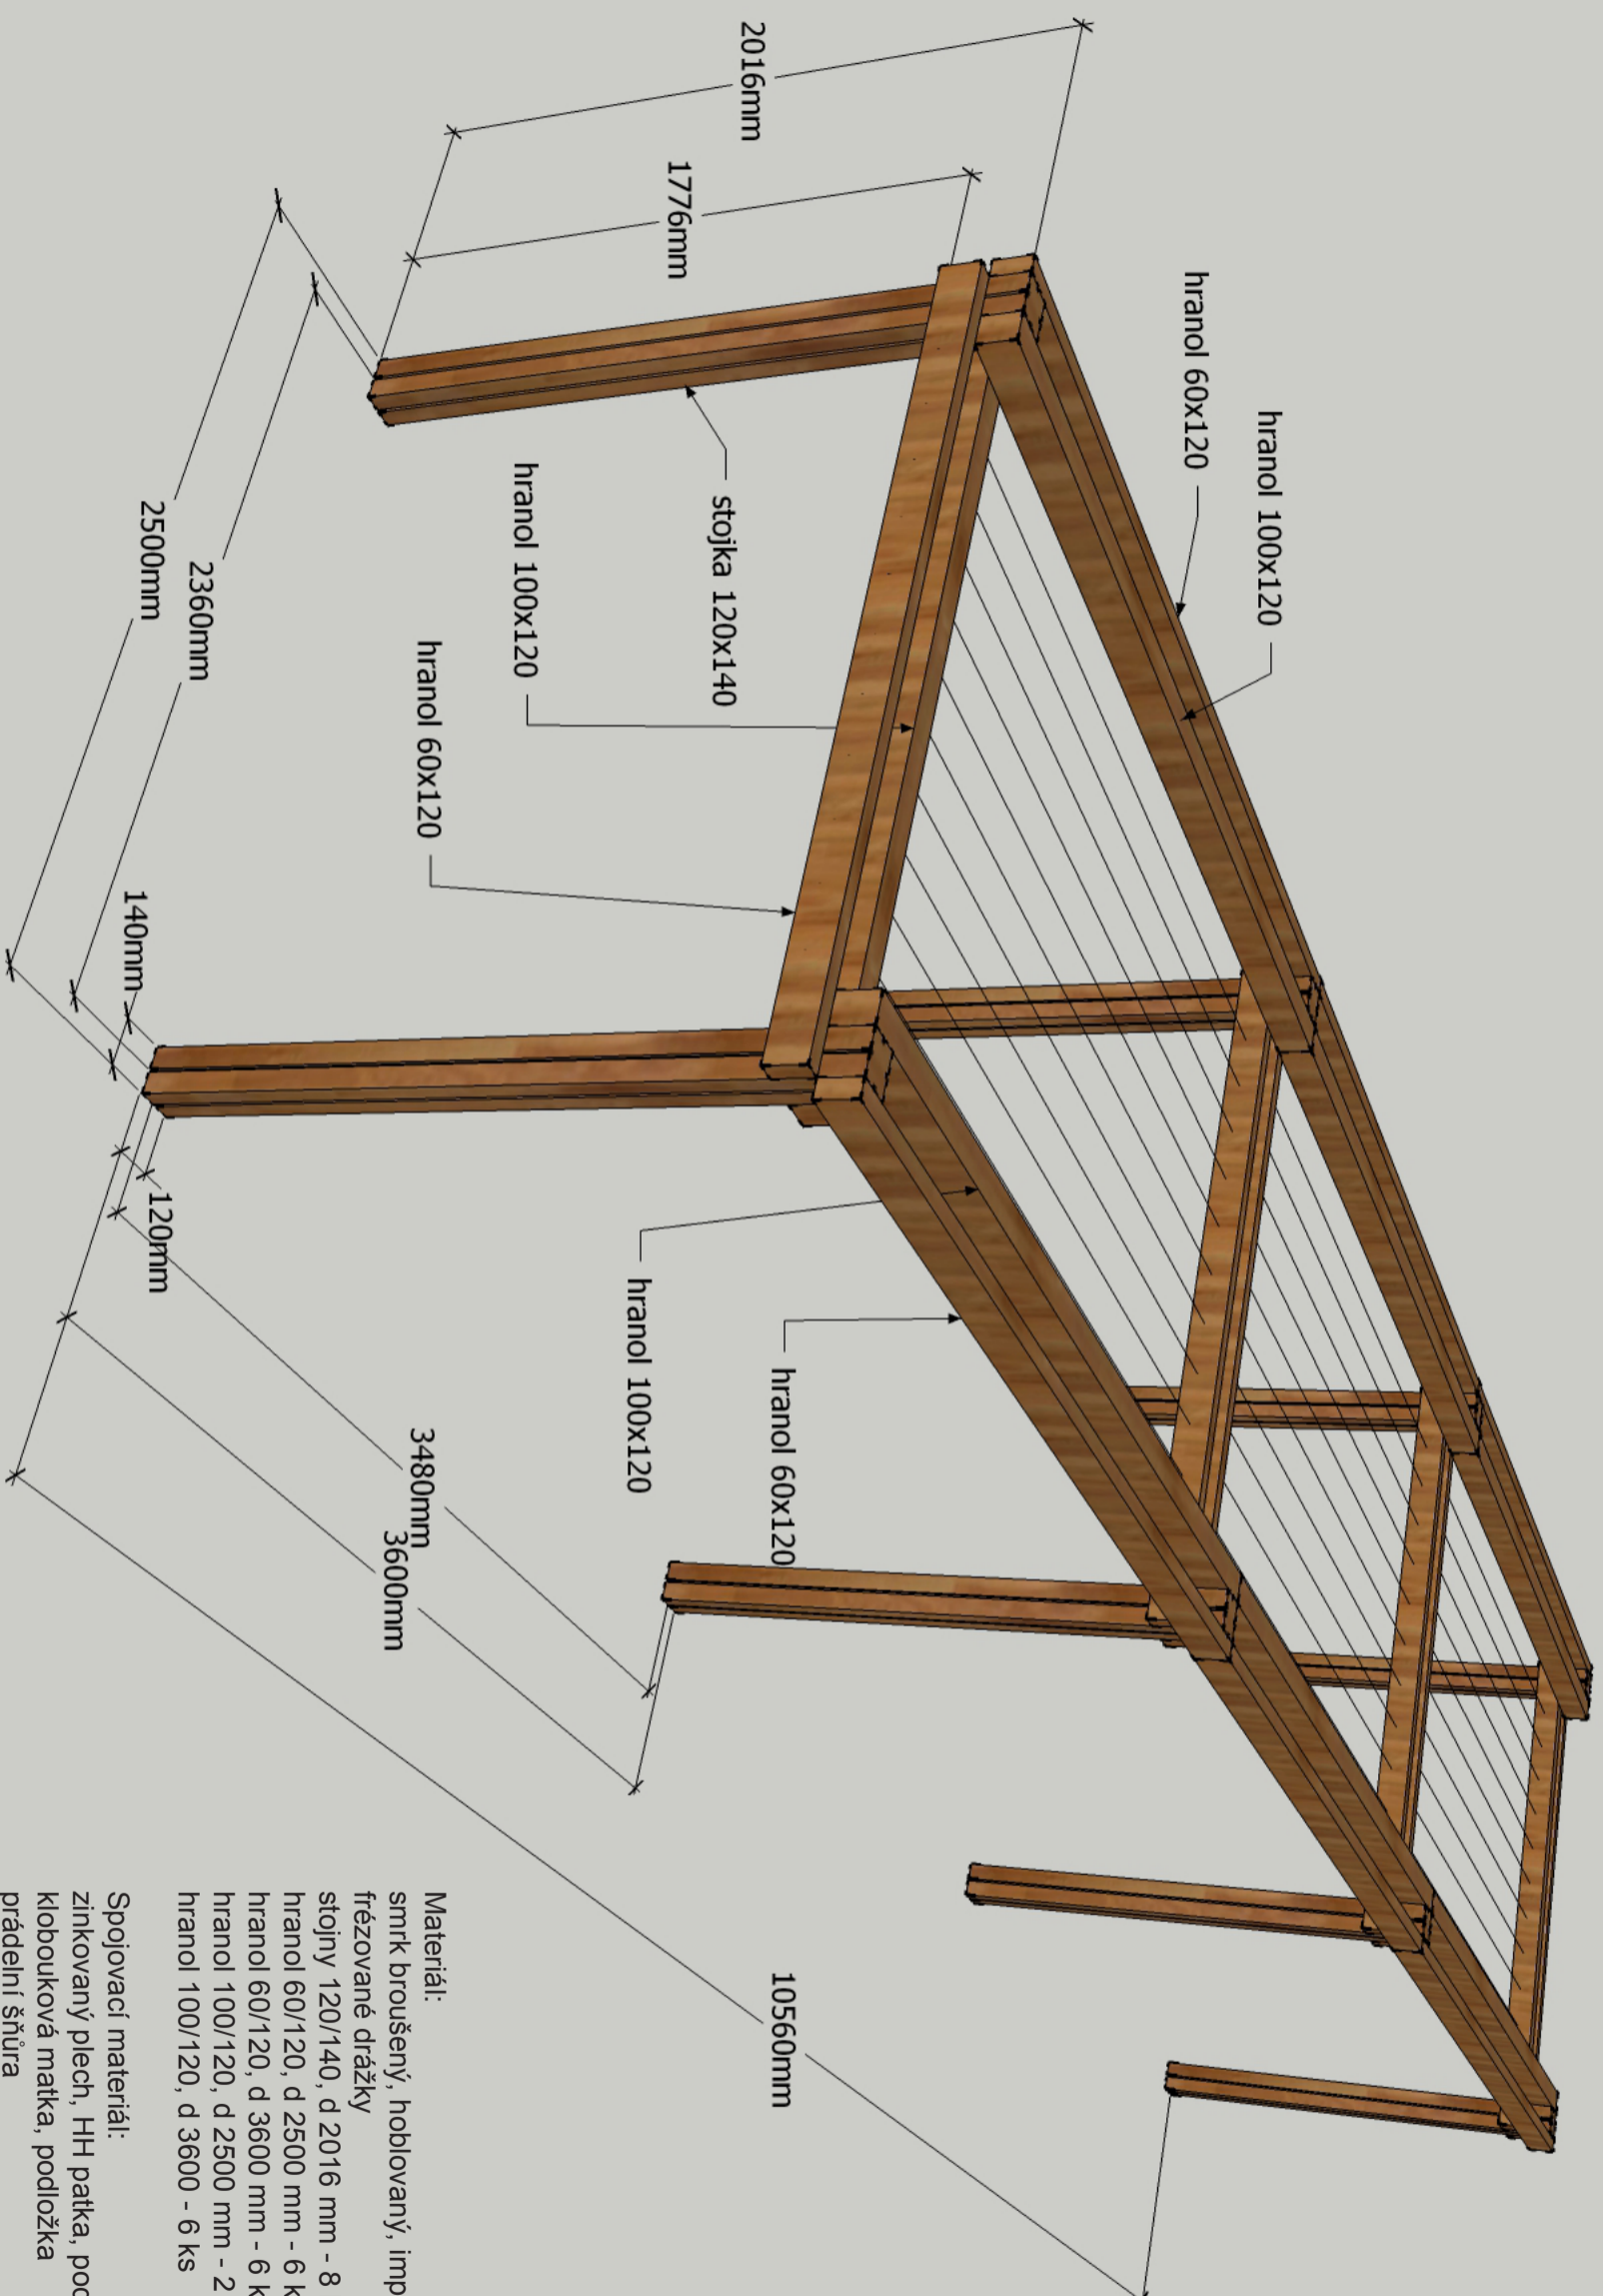

Materiál:


smrk broušený, hoblovaný, impregnace olejovým nátěrem,
 frézované dřážky
 stojny 120/140, d 2016 mm - 8 ks
 hranol 60/120, d 2500 mm - 6 ks
 hranol 60/120, d 3600 mm - 6 ks
 hranol 100/120, d 2500 mm - 2 ks
 hranol 100/120, d 3600 - 6 ks

Spojovací materiál:

zinkovaný plech, HH patka, podložka bulldog, závitová tyč,
 kloubková matka, podložka
 prádelní šňůra

Základové betonové patky:

beton C16/20 0,4 x 0,4 x 0,5 m
 podsyp ŠD 0/32, tl. 100 mm

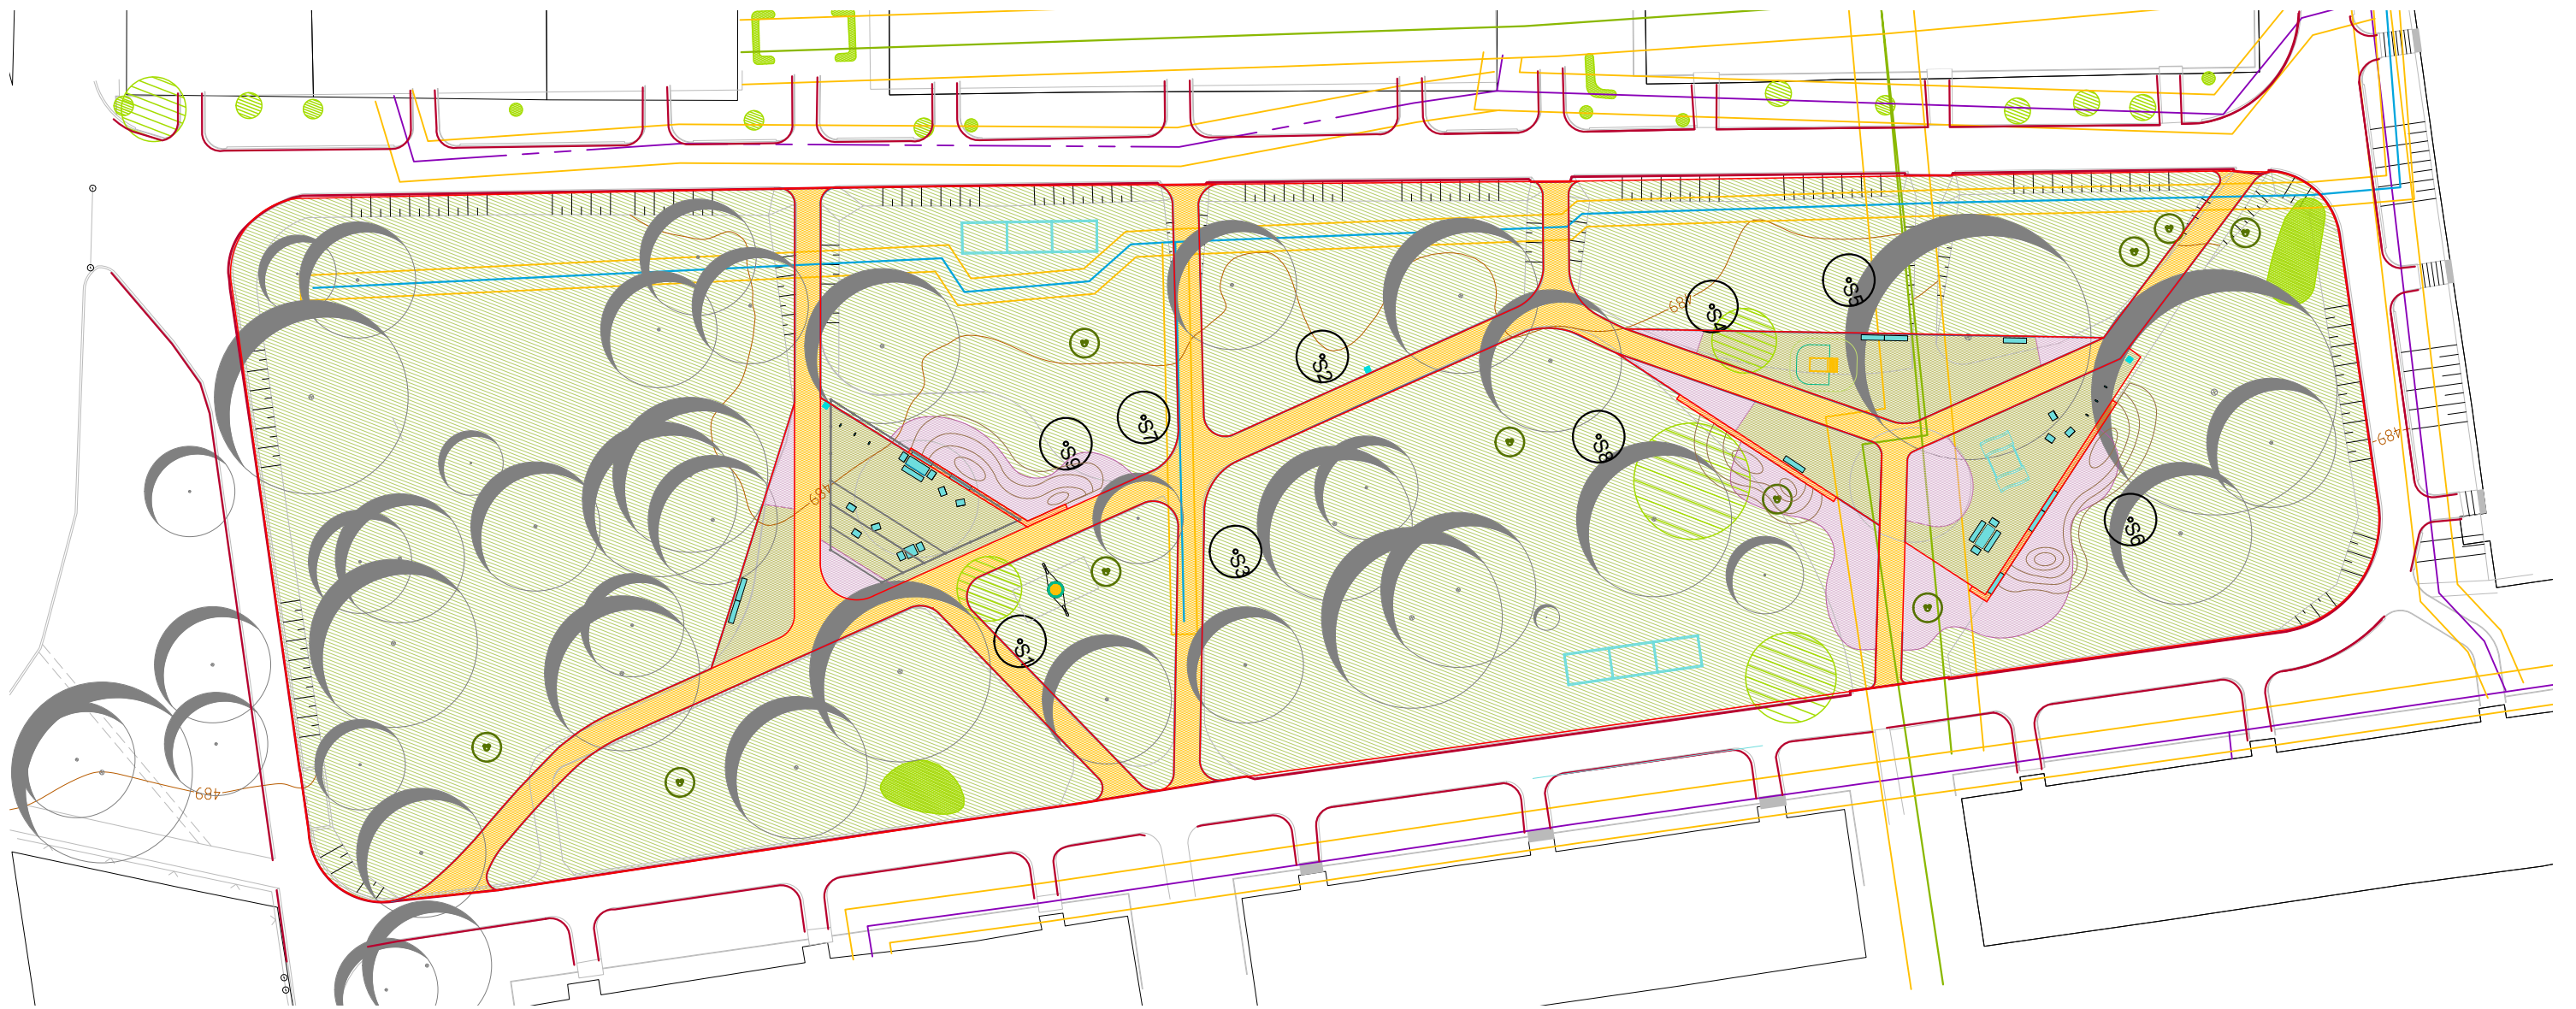

LEGENDA

stávající vegetační a technické prvky

- listnatý strom
- listnatý keř
- skupina keřů

navrhované vegetační prvky


- strom
- keře
- trvalky
- trávník

SÍŤ TECHNICKÉHO VYBAVNÍ


- teplovod TEREZA
- veřejné osvětlení
- sdělovací vedení Infotel
- ochranné pásmo sítě

SEZNAM NAVRHOVANÝCH STROMŮ

Navrhované stromy		
Ozn.	Název	počet ks
S1	Acer pseudoplatanus	1
S2	Acer platanoides	1
S3	Tilia cordata	1
S4	Sorbus aria 'Magnifica'	1
S5	Prunus avium 'Plena'	1
S6	Acer saccharinum	1
S7	Pinus sylvestris	1
S8	Fagus sylvatica	1
S9	Prunus 'Accolade'	1
	Celkem	9

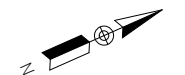

Projektant: Ing. V. Dufek Ing. T. Prinz, DiS.	Zodpovědný projektant: Ing. V. Dufek	
Vypracoval: Ing. T. Prinz, DiS. Ing. N. Prinzová, DiS.	Generální projektant: Ing. T. Prinz, DiS.	
Kraj: Karlovarský	MeÚ: Cheb	Datum: 07/2018
Objednatel: Město Cheb, Nám. Krále Jiřího z Poděbrad 14, 350 02 Cheb		Zakázka č.: 2018010
Akce: ŘEŠENÍ VNITŘNÍHO PROSTORU SÍDLIŠTĚ SPÁLENIŠTĚ - UL. KOSMONAUTŮ, 17. LISTOPADU A JUNGMANNOVA, CHEB		Stupeň: PDPS
SO: SO 05 Stromy, keře, trvalkové výsadby, trávniky		Číslo přílohy: C.7.1.1
Příloha: Osazovací plán stromů		Měřítko: 1:500
ATELIÉR ZAHRADNÍ A KRAJINÁŘSKÉ ARCHITEKTURY MARIÁNSKÉ LÁZNĚ, kancelář: Tepelská 137/3,35301 Mar. Lázně Ing. V. Dufek, tel.: 605 298 827, vl.dufek@seznam.cz; Ing. T. Prinz, DiS., tel.: 606 820 510, prinzt@email.cz, Ing. N. Prinzová		

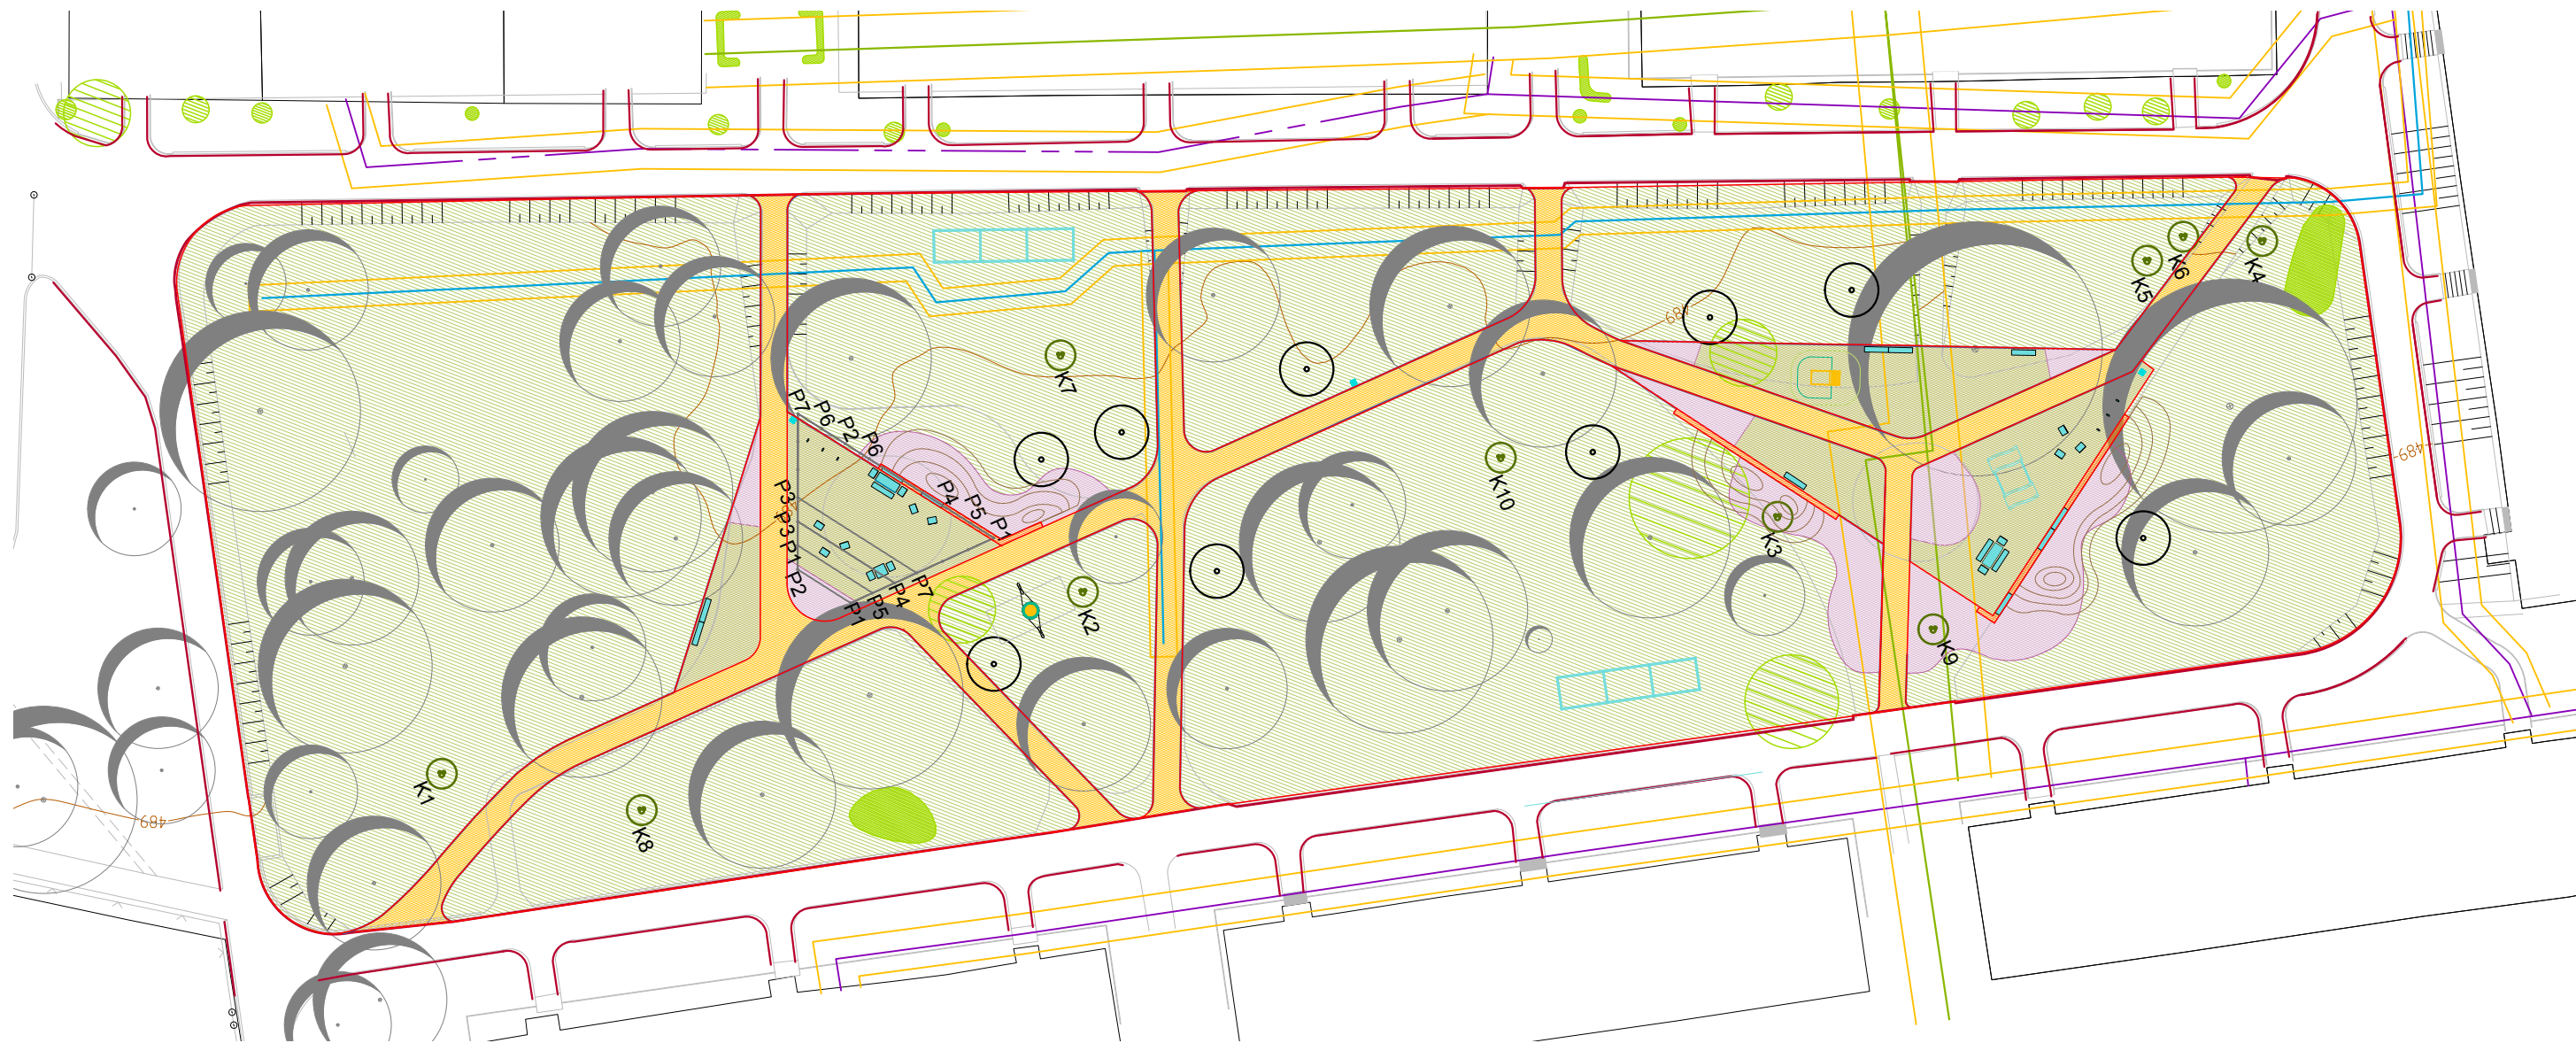

LEGENDA

stávající vegetační a technické prvky

- listnatý strom
- listnatý keř
- skupina keřů

navrhované vegetační prvky

- strom
- keře
- trvalky
- trávník


SÍŤ TECHNICKÉHO VYBAVNÍ

- teplovod TERE A
- veřejné osvětlení
- sdělovací vedení Infotel
- ochranné pásmo sítě


SEZNAM NAVRHOVANÝCH KEŘŮ A POPÍNAVÝCH DŘEVIN

Navrhované keře		
Ozn.	Název	počet ks
K1	Acer ginnala	1
K2	Amelanchier lamarckii	1
K3	Amelanchier 'Ballerina'	1
K4	Crataegus coccinea	1
K5	Crataegus prunifolia	1
K6	Laburnum watereri 'Vossii'	1
K7	Malus 'Royalty'	1
K8	Malus toringo sargentii	1
K9	Magnolia loebneri	1
K10	Rosa multiflora	1
	Celkem	10

Navrhované popínavé dřeviny		
Ozn.	Název	počet ks
P1	Clematis montana 'Rubens'	3
P2	Aristolochia macrophylla	2
P3	Lonicera x heckrotii	2
P4	Humulus lupulus 'Aureus'	2
P5	Rosa 'Americana'	2
P6	Rosa 'Bobbie James'	2
P7	Parthenocissus quinquefolia 'Engelmannii'	2
	Celkem	15

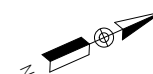

Projektant: Ing. V. Dufek Ing. T. Prinz, DiS.	Zodpovědný projektant: Ing. V. Dufek	
Vypracoval: Ing. T. Prinz, DiS. Ing. N. Prinzová, DiS.	Generální projektant: Ing. T. Prinz, DiS.	
Kraj: Karlovarský	MěÚ: Cheb	Datum: 07/2018
Objednatel: Město Cheb, Nám. Krále Jiřího z Poděbrad 14, 350 02 Cheb		Zakázka č.: 2018010
Akce: ŘEŠENÍ VNITŘNÍHO PROSTORU SÍDLIŠTĚ SPÁLENIŠTĚ - UL. KOSMONAUTŮ, 17. LISTOPADU A JUNGMANNOVA, CHEB		Stupeň: PDPS
SO: SO 05 Stromy, keře, trvalkové výsadby, trávniky		Číslo přílohy: C.7.1.2
Příloha: Osazovací plán keřů a popínavých dřevin		Měřítko: 1:500
ATELIÉR ZAHRADNÍ A KRAJINÁŘSKÉ ARCHITEKTURY MARIÁNSKÉ LÁZNĚ, kancelář: Tepelská 137/3, 35301 Mar. Lázně Ing. V. Dufek, tel.: 605 298 827, v.dufek@seznam.cz; Ing. T. Prinz, DiS., tel.: 606 820 510, prinz@email.cz, Ing. N. Prinzová		

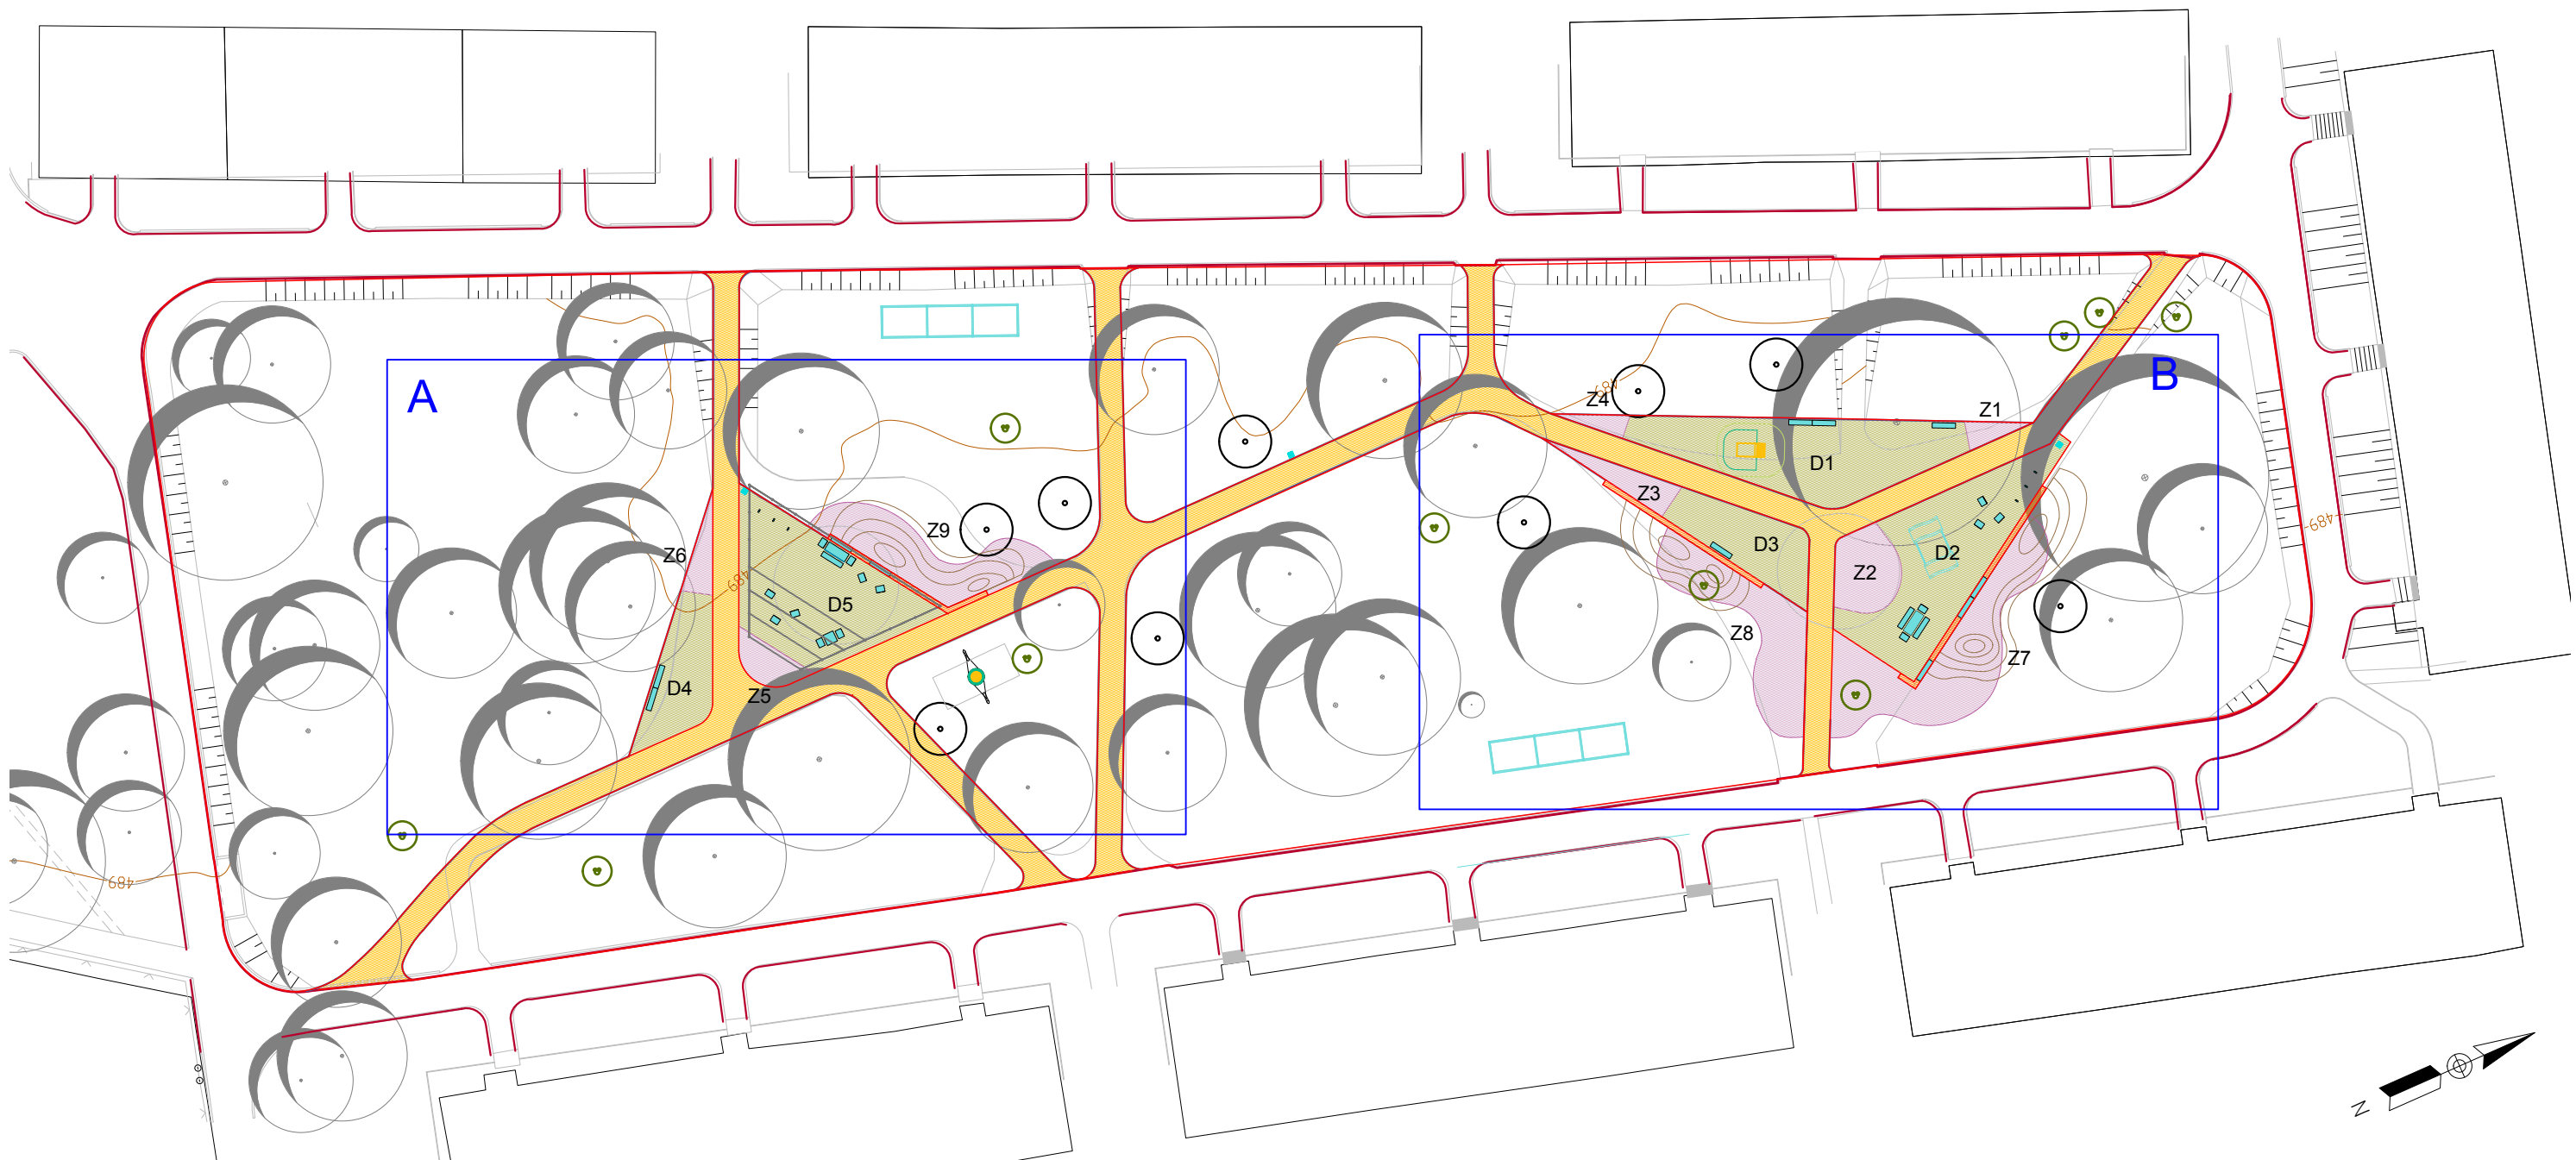


ROZDĚLENÍ ZÁHONŮ:

- ŠTĚRKOVÉ ZÁHONY - Z1, Z2, Z3, Z4, Z5, Z6, Z9

- VÝSADBY VE SPÁRÁCH DLAŽBY - D1, D2, D3, D4, D5

- ZÁHONY MULČOVANÉ BORKOU - Z7, Z8

navrhované vegetační prvky

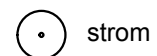

strom



keře




trvalky




štěrkopísková cesta



kamenná dlažba

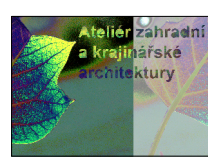Projektant: Ing. V. Dufek Ing. T. Prinz, DiS.	Zodpovědný projektant: Ing. V. Dufek	
Vypracoval: Ing. T. Prinz, DiS. Ing. N. Prinzová, DiS.	Generální projektant: Ing. T. Prinz, DiS.	
Kraj: Karlovarský	MěÚ: Cheb	Datum: 07/2018
Objednatel: Město Cheb, Nám. Krále Jiřího z Poděbrad 14, 350 02 Cheb	Zakázka č.: 2018010	
Akce: ŘEŠENÍ VNITŘNÍHO PROSTORU SÍDLIŠTĚ SPÁLENIŠTĚ - UL. KOSMONAUTŮ, 17. LISTOPADU A JUNGMANNOVA, CHEB		Stupeň: PDPS
SO: SO 05 Stromy, keře, trvalkové výsadby, trávníky		Paré číslo:
Příloha: Trvalkové výsadby - celková situace		Číslo přílohy: C.7.2
		Měřítko: 1:500
ATELIÉR ZAHRADNÍ A KRAJINÁŘSKÉ ARCHITEKTURY MARIÁNSKÉ LÁZNĚ, kancelář: Tepelská 137/3, 35301 Mar. Lázně Ing. V. Dufek, tel.: 605 298 827, v.dufek@seznam.cz; Ing. T. Prinz, DiS., tel.: 606 820 510, prinz@email.cz, Ing. N. Prinzová		

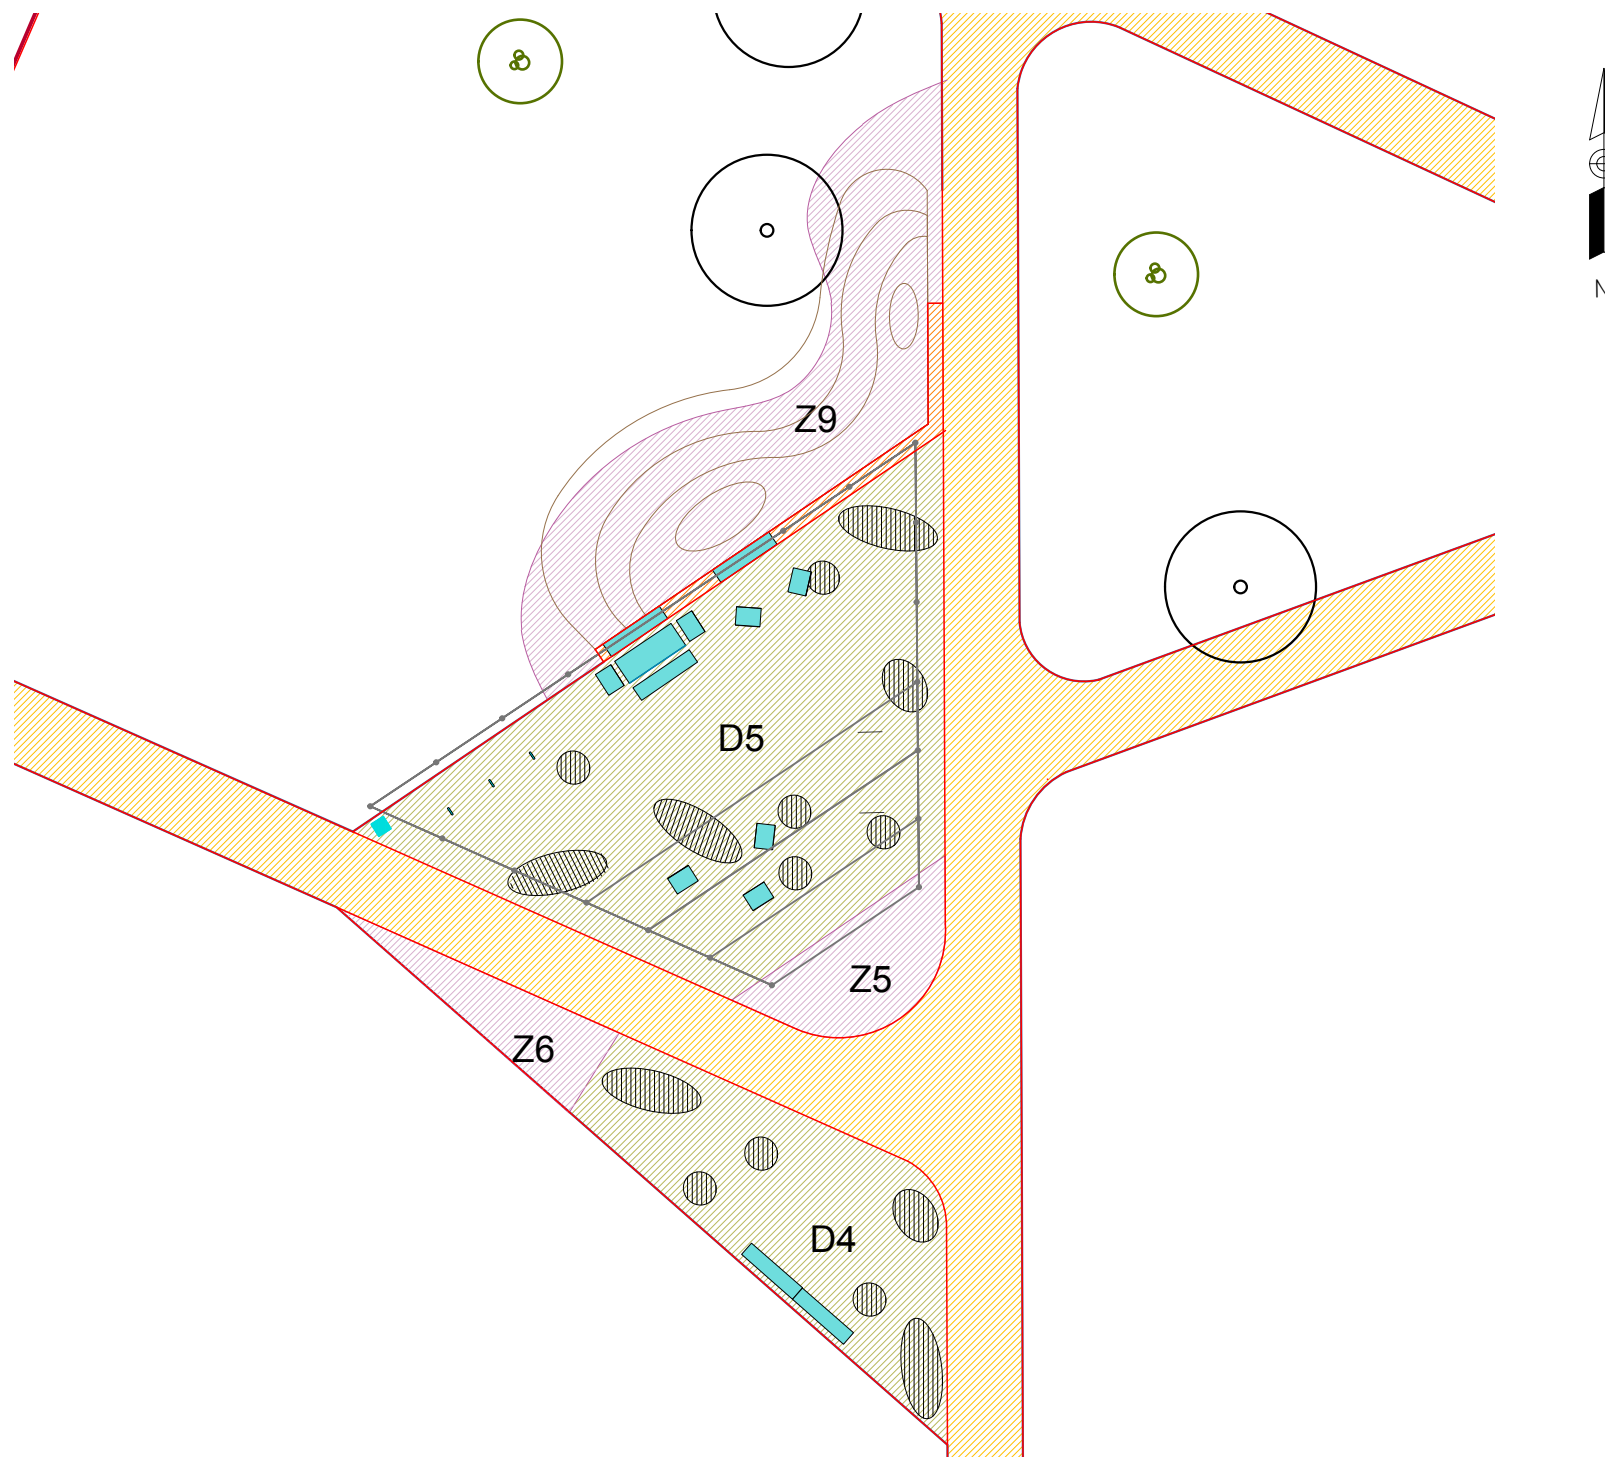

EXTENZIVNÍ ŠTĚRKOVÝ ZÁHON (Z9)

funkce ve směsi	latinské jméno	Z9 (ks)	
solitérní rostliny	Nepeta kubanica	5	
	Eremurus 'PINNOCCHIO'	3	
	Achillea filipendulina 'HELLA GLASHOFF'	5	
	Agastache 'BLUE FORTUNE'	3	
	Calamagrostis x acutiflora 'KARL FOERSTER'	3	
	Perovskia atriplicifolia 'FILIGRAN'	1	
	Paeonia kavachensis 'ARIETINA'	3	
	Pycnanthemum muticum	5	
	Monarda menthifolia	3	
	Echinacea paradoxa	5	
	Melica transsylvanica	3	
	skupinové rostliny	Satureja montana var. Illyrica	10
		Aster dumosus 'APOLLO'	10
		Salvia officinalis 'WURZBURG'	13
Iris		16	
Penstemon digitalis 'HUSKERS RED'		7	
Pycnanthemum pilosum		5	
Dianthus pontenderae		10	
Sedum spectabile (semenáče od 'Brilliant')		15	
Pyrethrum parthenium		10	
Tanacetum vulgare 'Crispum'		10	
Aster linosyris		10	
pokryvné rostliny		Phlox subulata 'Lila Cloud'	40
		Geranium x cantabrigiense	55
	Euphorbia cyparissias 'Clarice Howard'	35	
pendleři	Nepeta racemosa 'Superba'	63	
	Gaura lindheimeri	7	
	Verbena bonariensis	7	
cibuloviny	Linum perenne	5	
	Narcissus tazetta 'GERANIUM'	7	
	Allium schoenoprasum	7	
	Allium nigrum	5	
	Celkem	386	

Záhon Z9 je navržen jako extenzivní štěrkový záhon. Rostliny budou na záhoně umístěny dle funkčních skupin. Nejprve se rozmístí solitérní rostliny, pak skupinové rostliny do malých skupin po 3 - 5 ks, pokryvné rostliny - větší skupiny po 10 - 15 ks. Do zbývajících volných míst budou vysázeny pendleři. Cibuloviny se vysadí do hnízd po 3 - 5 ks. Rozmístění rostlin bude před výsadbou odsouhlaseno s projektantem, nebo autorským dozorem.

Navrhované trvalky	Z5	Z6
Botanický název	počet ks	počet ks
Achillea filipendulina 'Coronation'		8
Agastache foeniculum 'Purple Haze'	6	5
Calamagrostis x acutiflora 'Waldenbuch'	3	
Caryopteris x clandonensis 'Heavenly Blue'	2	1
Campanula glomerata 'Superba'		5
Deschampsia cespitosa 'Goldschleier'	5	
Echinacea purpurea 'Vintage Wine'	6	
Euphorbia polychroma		1
Gaura lindheimeri	7	5
Geranium renardii 'Phillipe Vapelle'	10	
Gypsophilla repens 'Rosenschleier'	10	10
Helenium x cultorum 'Wonadonga'	3	
Iberis sempervirens 'Zwergschneeflocke'	3	
Lavandula angustifolia 'Munstead'	3	
Liatris spicata 'Kobold'		6
Miscanthus sinensis 'Yakushimana Dwarf'	5	2
Molinia caerulea 'Dauerstrahl'		3
Nepeta x faassenii	10	
Pennisetum alopecuroides 'Herbstzauber'	3	
Phlox subulata 'Maischnee'	7	5
Salvia nemorosa 'Caradonna'	8	7
Sedum telephium 'Indian Chief'	5	
Kniphofia uvaria 'Royal Castle'	3	
Celkem	99	58

Trvalky pro výsadbu do spár dlažby	D4	D5
Botanický název	počet ks	počet ks
Thymus x citriodorus 'Golden Dwarf'	10	10
Veronica spicata	5	8
Sedum floriferum 'Weihenstephaner Gold'	7	
Achillea tomentosa	7	10
Sedum album 'Coral Carpet'	5	
Campanula portenchlagiana		7
Iberis sempervirens		3
Levandula angustifolia		2
Celkem	34	40

Záhony Z5 - Z6 budou založeny jako štěrkové záhony.

Výsadba D4 a D5 - širší spáry dlažby budou ostrůvkovitě osázeny trvalkami, mulčování štěrkem..

schématické vyznačení skupin rostlin sázených do spár dlažby

Rozmístění rostlin na ploše bude odsouhlaseno autorským dozorem.

Projektant: Ing. VI. Dufek Ing. T. Prinz, DiS.	Zodpovědný projektant: Ing. VI. Dufek	
Vypracoval: Ing. T. Prinz, DiS. Ing. N. Prinzová, DiS.	Generální projektant: Ing. T. Prinz, DiS.	
Kraj: Karlovarský	MěÚ: Cheb	Datum: 07/2018
Objednatel: Město Cheb, Nám. Krále Jiřího z Poděbrad 14, 350 02 Cheb		Zakázka č.: 2018010
Akce: ŘEŠENÍ VNITŘNÍHO PROSTORU SÍDLIŠTĚ SPÁLENÍŠTĚ - UL. KOSMONAUTŮ, 17. LISTOPADU A JUNGMANNOVA, CHEB		Stupeň: PDPS
SO: SO 05 Stromy, keře, trvalkové výsadby, trávníky		Paré číslo:
Příloha: Osazovací plán trvalkových záhonů - část A		Číslo přílohy: C.7.2.1
		Měřítko: 1:200
ATELIÉR ZAHRADNÍ A KRAJINÁŘSKÉ ARCHITEKTURY MARIÁNSKÉ LÁZNĚ, kancelář: Tepelská 137/3, 35301 Mar. Lázně Ing. VI. Dufek, tel.: 605 298 827, vl.dufek@seznam.cz; Ing. T. Prinz, DiS., tel.: 606 820 510, prinzt@email.cz, Ing. N. Prinzová		



Trvalky pro výsadbu do spár dlažby	D1	D2	D3
Botanický název	počet ks	počet ks	počet ks
Thymus x citriodorus 'Golden Dwarf'	10	10	5
Veronica spicata	5	7	
Sedum floriferum 'Weihenstephaner Gold'	10	10	8
Achillea tomentosa	10	10	8
Sedum album 'Coral Carpet'	10	10	
Campanula portenchlagiana	5	7	10
Iberis sempervirens	5		3
Levandula angustifolia	3	3	
Celkem	58	57	34

Výsadba D1 až D3 - širší spáry dlažby budou ostrůvkovitě osázeny trvalkami, mulčování štěrkem.

● schématické vyznačení skupin rostlin sázených do spár dlažby


Rozmístění rostlin na ploše bude odsouhlaseno autorským dozorem.


Navrhované trvalky	Z1	Z2	Z3	Z4
Botanický název	počet ks	počet ks	počet ks	počet ks
Achillea filipendulina 'Coronation'	3		7	
Agastache foeniculum 'Purple Haze'		5		
Calamagrostis x acutiflora 'Waldenbuch'	3	3	3	2
Caryopteris x clandonensis 'Heavenly Blue'	1	2		
Campanula glomerata 'Superba'	5	7		3
Deschampsia cespitosa 'Goldschleier'	3	5	3	3
Echinacea purpurea 'Vintage Wine'	3	8	5	
Euphorbia polychroma	1		2	1
Gaura lindheimeri		10	8	
Geranium renardii 'Phillipe Vapelle'	8	15	10	7
Gypsophilla repens 'Rosenschleier'	5		7	
Helenium x cultorum 'Wonadonga'		5		
Iberis sempervirens 'Zwergschneeflocke'	5			3
Lavandula angustifolia 'Munstead'		3	5	
Liatris spicata 'Kobold'			3	3
Miscanthus sinensis 'Yakushimana Dwarf'		3		1
Molinia caerulea 'Dauerstrahl'		3	5	
Nepeta x faassenii	5	15		7
Pennisetum alopecuroides 'Herbstzauber'			3	
Phlox subulata 'Maischnee'			10	
Salvia nemorosa 'Caradonna'		10	7	13
Sedum telephium 'Indian Chief'		3	5	
Kniphofia uvaria 'Royal Castle'		3	1	
Celkem	42	100	84	43

Navrhované trvalky		Z7	Z8
Ozn.	Botanický název	počet ks	počet ks
T1	Deschampsia caespitosa	113	77
T2	Panicum virgatum 'Hänse Herms'	48	33
T3	Rudbeckia fulgida 'Goldsturm'	60	41
T4	Helenium x cultorum 'Wonadonga'	24	17
T5	Dendranthema grandiflorum 'Brennpunkt'	40	27
T6	Achillea filipendulina 'Coronation Gold'	20	14
T7	Dendranthema grandiflorum 'Gold Orange'	20	13
T8	Oenothera missouriensis	30	20
T9	Euphorbia myrsinites	30	20
Celkem		385	262



Záhony Z1 - Z4 budou založeny jako štěrkové záhony. Rozmístění rostlin na ploše bude odsouhlaseno autorským dozorem.


Záhony Z7 a Z8 budou mulčované jemně drcenou borkou. Rostliny budou vysázeny ve skupinkách po 2 až 7 kusech. Zbývající volná plocha mezi skupinami Trvalky sázené do spár budou umístěny autorským dozorem.

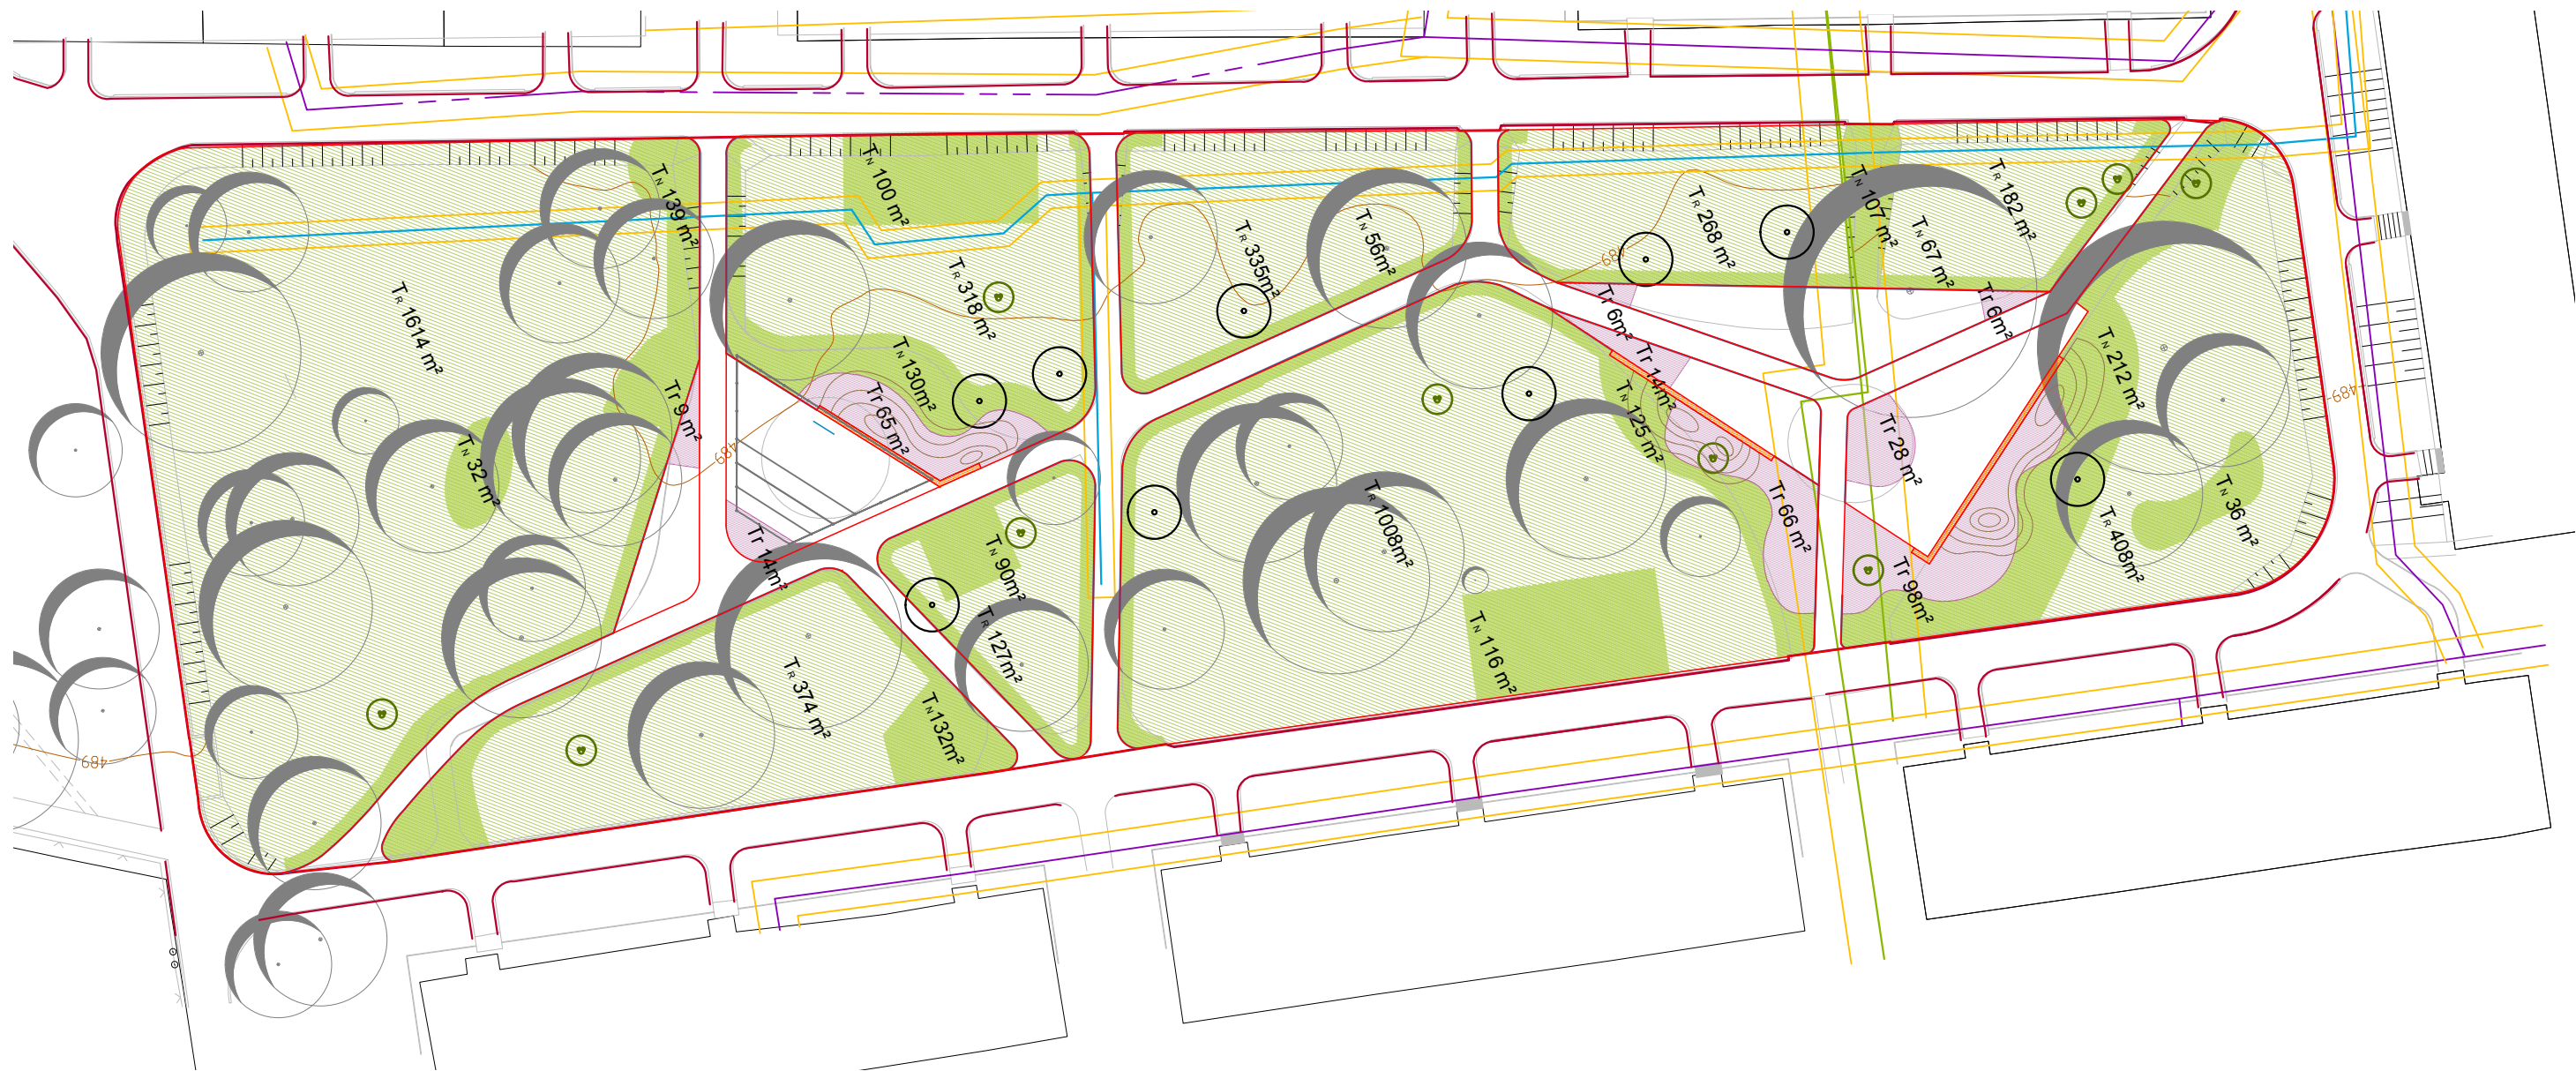
Projektant: Ing. V. Dufek Ing. T. Prinz, DiS.	Zodpovědný projektant: Ing. V. Dufek	
Vypracoval: Ing. T. Prinz, DiS. Ing. N. Prinzová, DiS.	Generální projektant: Ing. T. Prinz, DiS.	
Kraj: Karlovarský	MěÚ: Cheb	Datum: 07/2018
Objednatel: Město Cheb, Nám. Krále Jiřího z Poděbrad 14, 350 02 Cheb		Zakázka č.: 2018010
Akce: ŘEŠENÍ VNITŘNÍHO PROSTORU SÍDLIŠTĚ SPÁLENIŠTĚ - UL. KOSMONAUTŮ, 17. LISTOPADU A JUNGMANNOVA, CHEB		Stupeň: PDPS
SO: SO 05 Stromy, keře, trvalkové výsadby, trávníky		Číslo přílohy: C.7.2.2
Příloha: Osazovací plán trvalkových záhonů - část B		Měřítko: 1:200
ATELIÉR ZAHRADNÍ A KRAJINÁŘSKÉ ARCHITEKTURY MARIÁNSKÉ LÁZNĚ, kancelář: Tepelská 137/3, 35301 Mar. Lázně Ing. V. Dufek, tel.: 605 298 827, v.dufek@seznam.cz; Ing. T. Prinz, DiS., tel.: 606 820 510, prinz@email.cz; Ing. N. Prinzová		




VÝKAZ VÝMĚR



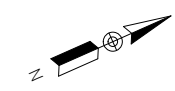

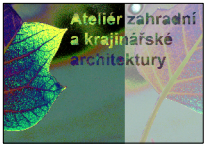	TRÁVNÍKY NOVĚ ZAKLÁDANÉ	
- TRÁVNÍKY, ROVINA (T ^N).....	1 342 m ²	
	TRÁVNÍKY REPASOVANÉ (T ^R)	4 634 m ²
	TRVALKOVÉ ZÁHONY (Tr)	
- ŠTĚRKOVÝ ZÁHON, ROVINA	77 m ²	
- EXTENZIVNÍ ŠTĚRKOVÝ ZÁHON	65 m ²	
- TRVALKOVÝ ZÁHON	164 m ²	
MULČOVÁNÍ ROSTLIN BORKOU (tl. 10 cm)		
- STROMY	7 m ³	
- KEŘE	7,85 m ³	
- TRVALKOVÉ ZÁHONY	16,4 m ³	
CELKEM	31,25 m³	
MULČOVÁNÍ ROSTLIN ŠTĚRKEM (fr.8/16, tl. 6 cm)		
- TRVALKOVÉ ZÁHONY	142 m ²	
- ŠTĚRK 8/16	8,52 m ³	
MULČOVÁNÍ ROSTLIN - VÝSADBA V DLAŽBĚ (fr. 8/16, tl.5 cm)		
- CELKOVÁ PLOCHA	158,5 m ²	
- ŠTĚRK 8/16	7,93 m ³	
TERÉNNÍ MODELACE	35 m ³	

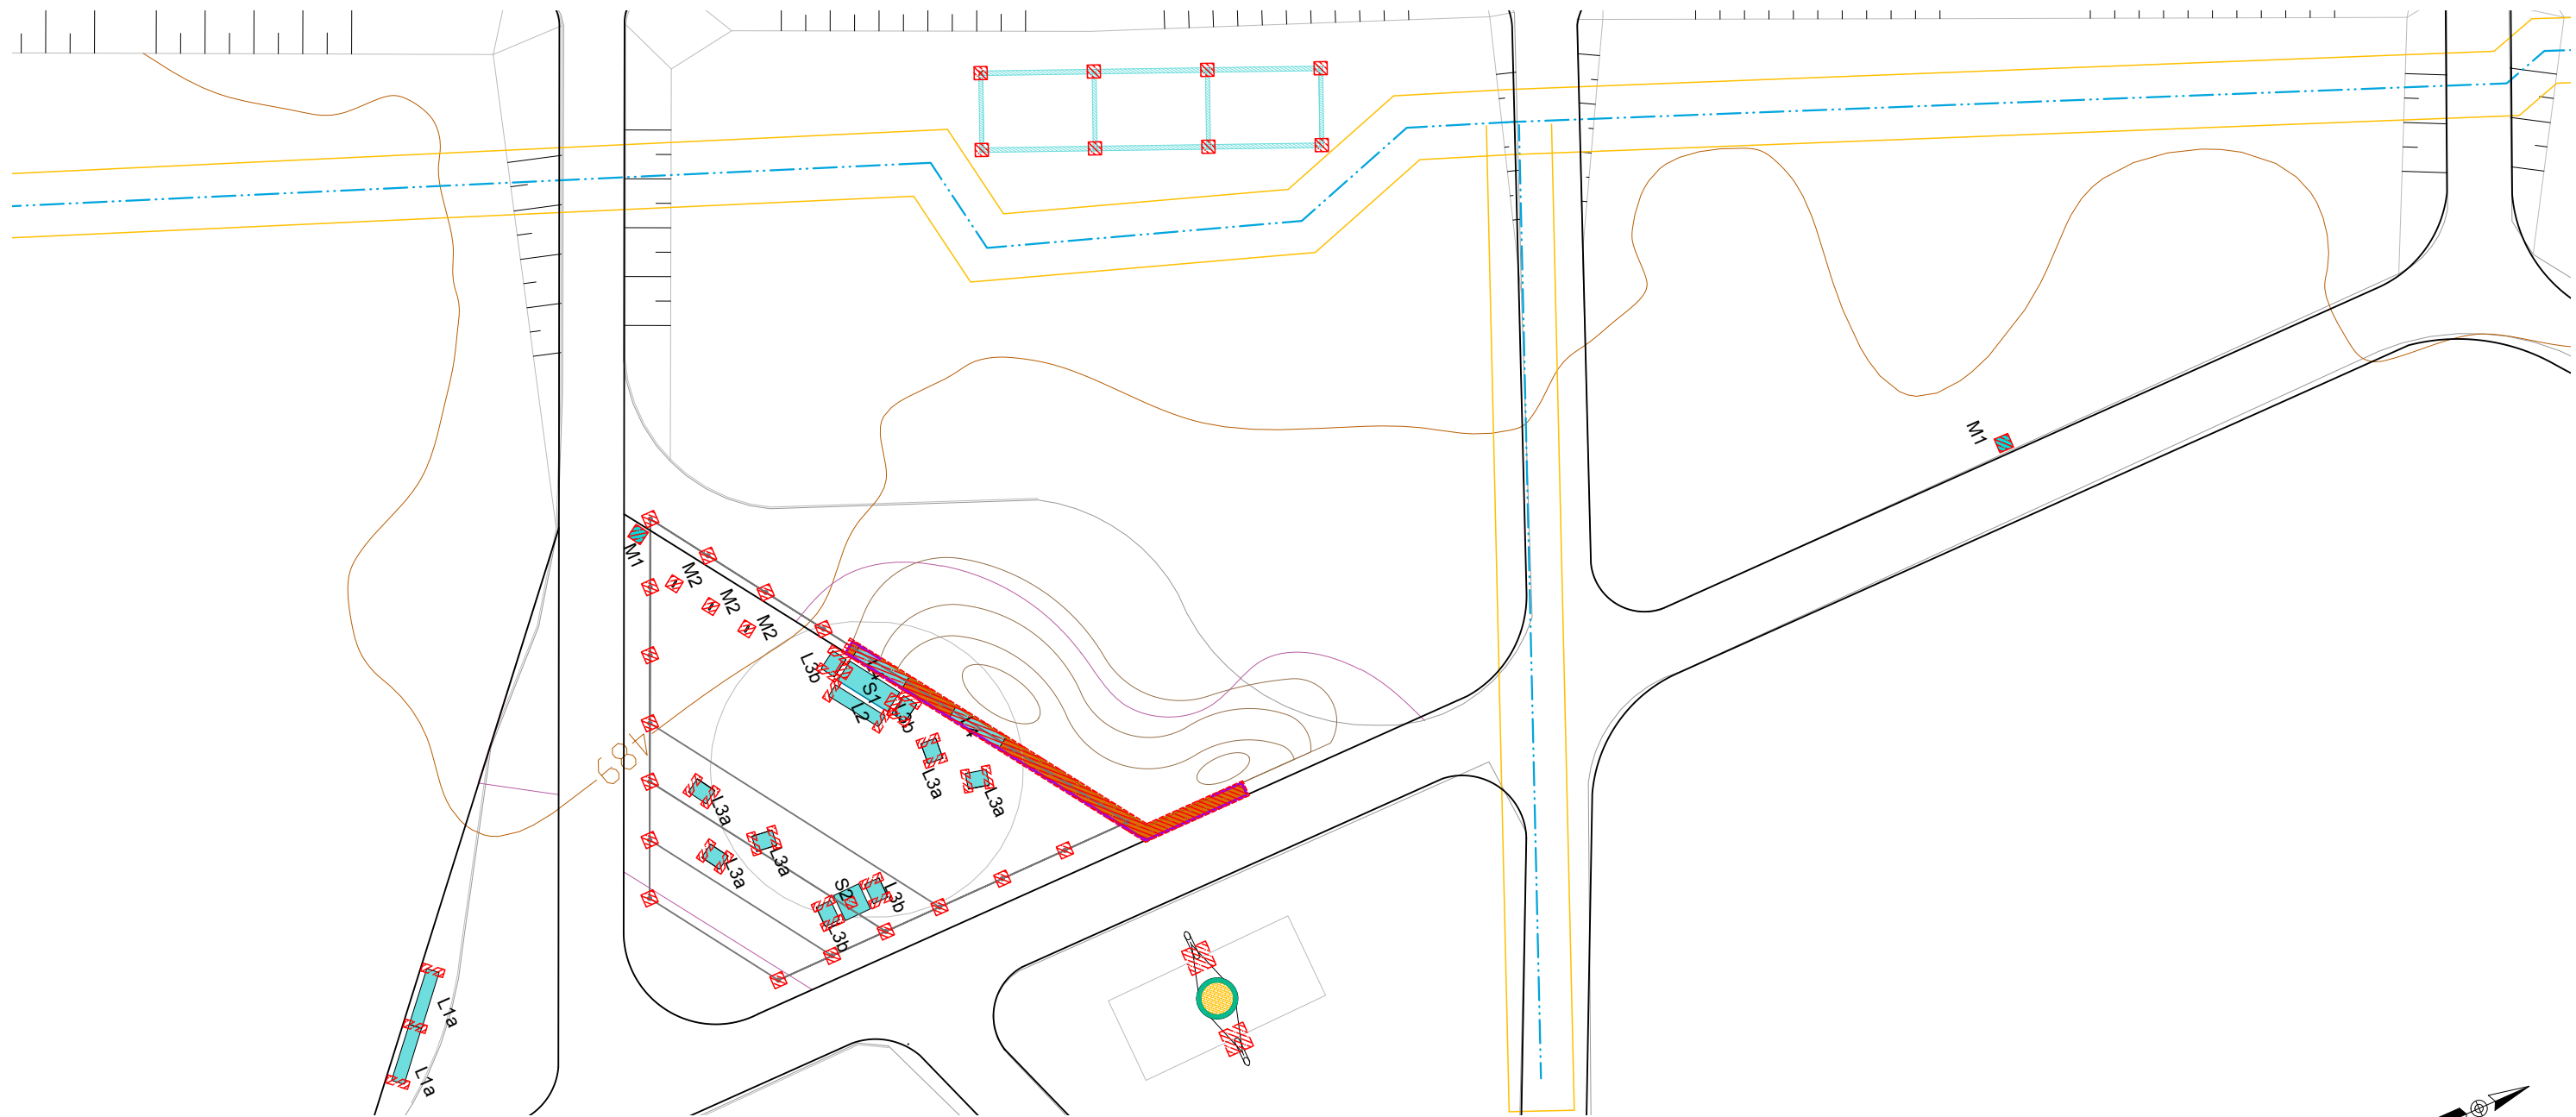


Projektant: Ing. VI. Dufek Ing. T. Prinz, DiS.	Zodpovědný projektant: Ing. VI. Dufek	
Vypracoval: Ing. T. Prinz, DiS. Ing. N. Prinzová, DiS.	Generální projektant: Ing. T. Prinz, DiS.	
Kraj: Karlovarský	Měú: Cheb	Datum: 07/2018
Objednatel: Město Cheb, Nám. Krále Jiřího z Poděbrad 14, 350 02 Cheb	Zakázka č.: 2018010	
Akce: ŘEŠENÍ VNITŘNÍHO PROSTORU SÍDLIŠTĚ SPÁLENIŠTĚ - UL. KOSMONAUTŮ, 17. LISTOPADU A JUNGMANNOVA, CHEB		Stupeň: PDPS Paré číslo:
SO: SO 05 Stromy, keře, trvalkové výsadby, trávníky		Číslo přílohy: C.7.3
Příloha: Plán ploch vegetačních prvků		Měřítko: 1:500
ATELIÉR ZAHRADNÍ A KRAJINÁŘSKÉ ARCHITEKTURY MARIÁNSKÉ LÁZNĚ, kancelár: Tepelská 137/3, 35301 Mar. Lázně Ing. VI. Dufek, tel.: 605 298 827, vl.dufek@seznam.cz; Ing. T. Prinz, DiS., tel.: 606 820 510, prinz@email.cz, Ing. N. Prinzová		




mobiliář

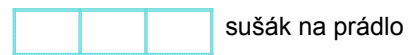


-  stůl, lavičky, jednožidle
-  lavička
-  jednožidle
-  konstrukce na popínavky







sušák na prádlo

-  stojan na kolo
-  odpadkový koš
-  herní stolek

herní prvky

-  pískoviště
-  skluzavka
-  houpačka "hnízdo"

Sítě technického vybavení

-  teplovod TEREA
-  veřejné osvětlení
-  sdělovací vedení Infotel
-  ochranné pásmo sítě

Základové patky, základové pasy (š x d x hl)

Lavička L1 - L3: 700 x 250 x 700 mm (2x /lavičku)

Stůl: 400 x 400 x 700 mm (2x /stůl)

Herní stolek: 300 x 300 x 300 mm (1ks/stolek)

Odpadkový koš: 450 x 450 x 600 mm


Stojan na kola: 400 x 400 x 800 mm


Sušák na prádlo: 400 x 400 x 600 mm (8ks/sušák)


Konstrukce na popínavky: 400 x 400 x 800 mm

Houpačka "hnízdo": 800 x 800 x 1400 mm (2ks/houpačku)

Kamenná zídka: 500 x 18 820 x 700 mm

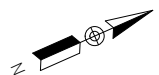

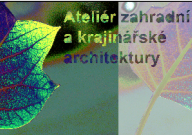Projektant: Ing. VI. Dufek Ing. T. Prinz, DiS.	Zodpovědný projektant: Ing. VI. Dufek	
Vypracoval: Ing. T. Prinz, DiS. Ing. N. Prinzová, DiS.	Generální projektant: Ing. T. Prinz, DiS.	
Kraj: Karlovarský	MeÚ: Cheb	Datum: 07/2018
Objednatel: Město Cheb, Nám. Krále Jiřího z Poděbrad 14, 350 02 Cheb	Zakázka č.: 2018010	
Akce: ŘEŠENÍ VNITŘNÍHO PROSTORU SÍDLIŠTĚ SPÁLENIŠTĚ - UL. KOSMONAUTŮ, 17. LISTOPADU A JUNGMANNOVA, CHEB		Stupeň: PDPS Paré číslo:
SO:		Číslo přílohy: C.8.1
Příloha: Výkres základových patek a pasů - část A		Měřítko: 1:200
ATELIÉR ZAHRADNÍ A KRAJINÁŘSKÉ ARCHITEKTURY MARIÁNSKÉ LÁZNĚ, kancelář: Tepelská 137/3, 35301 Mar. Lázně Ing. VI. Dufek, tel.: 605 298 827, vl.dufek@seznam.cz; Ing. T. Prinz, DiS., tel.: 606 820 510, prinz@email.cz, Ing. N. Prinzová		

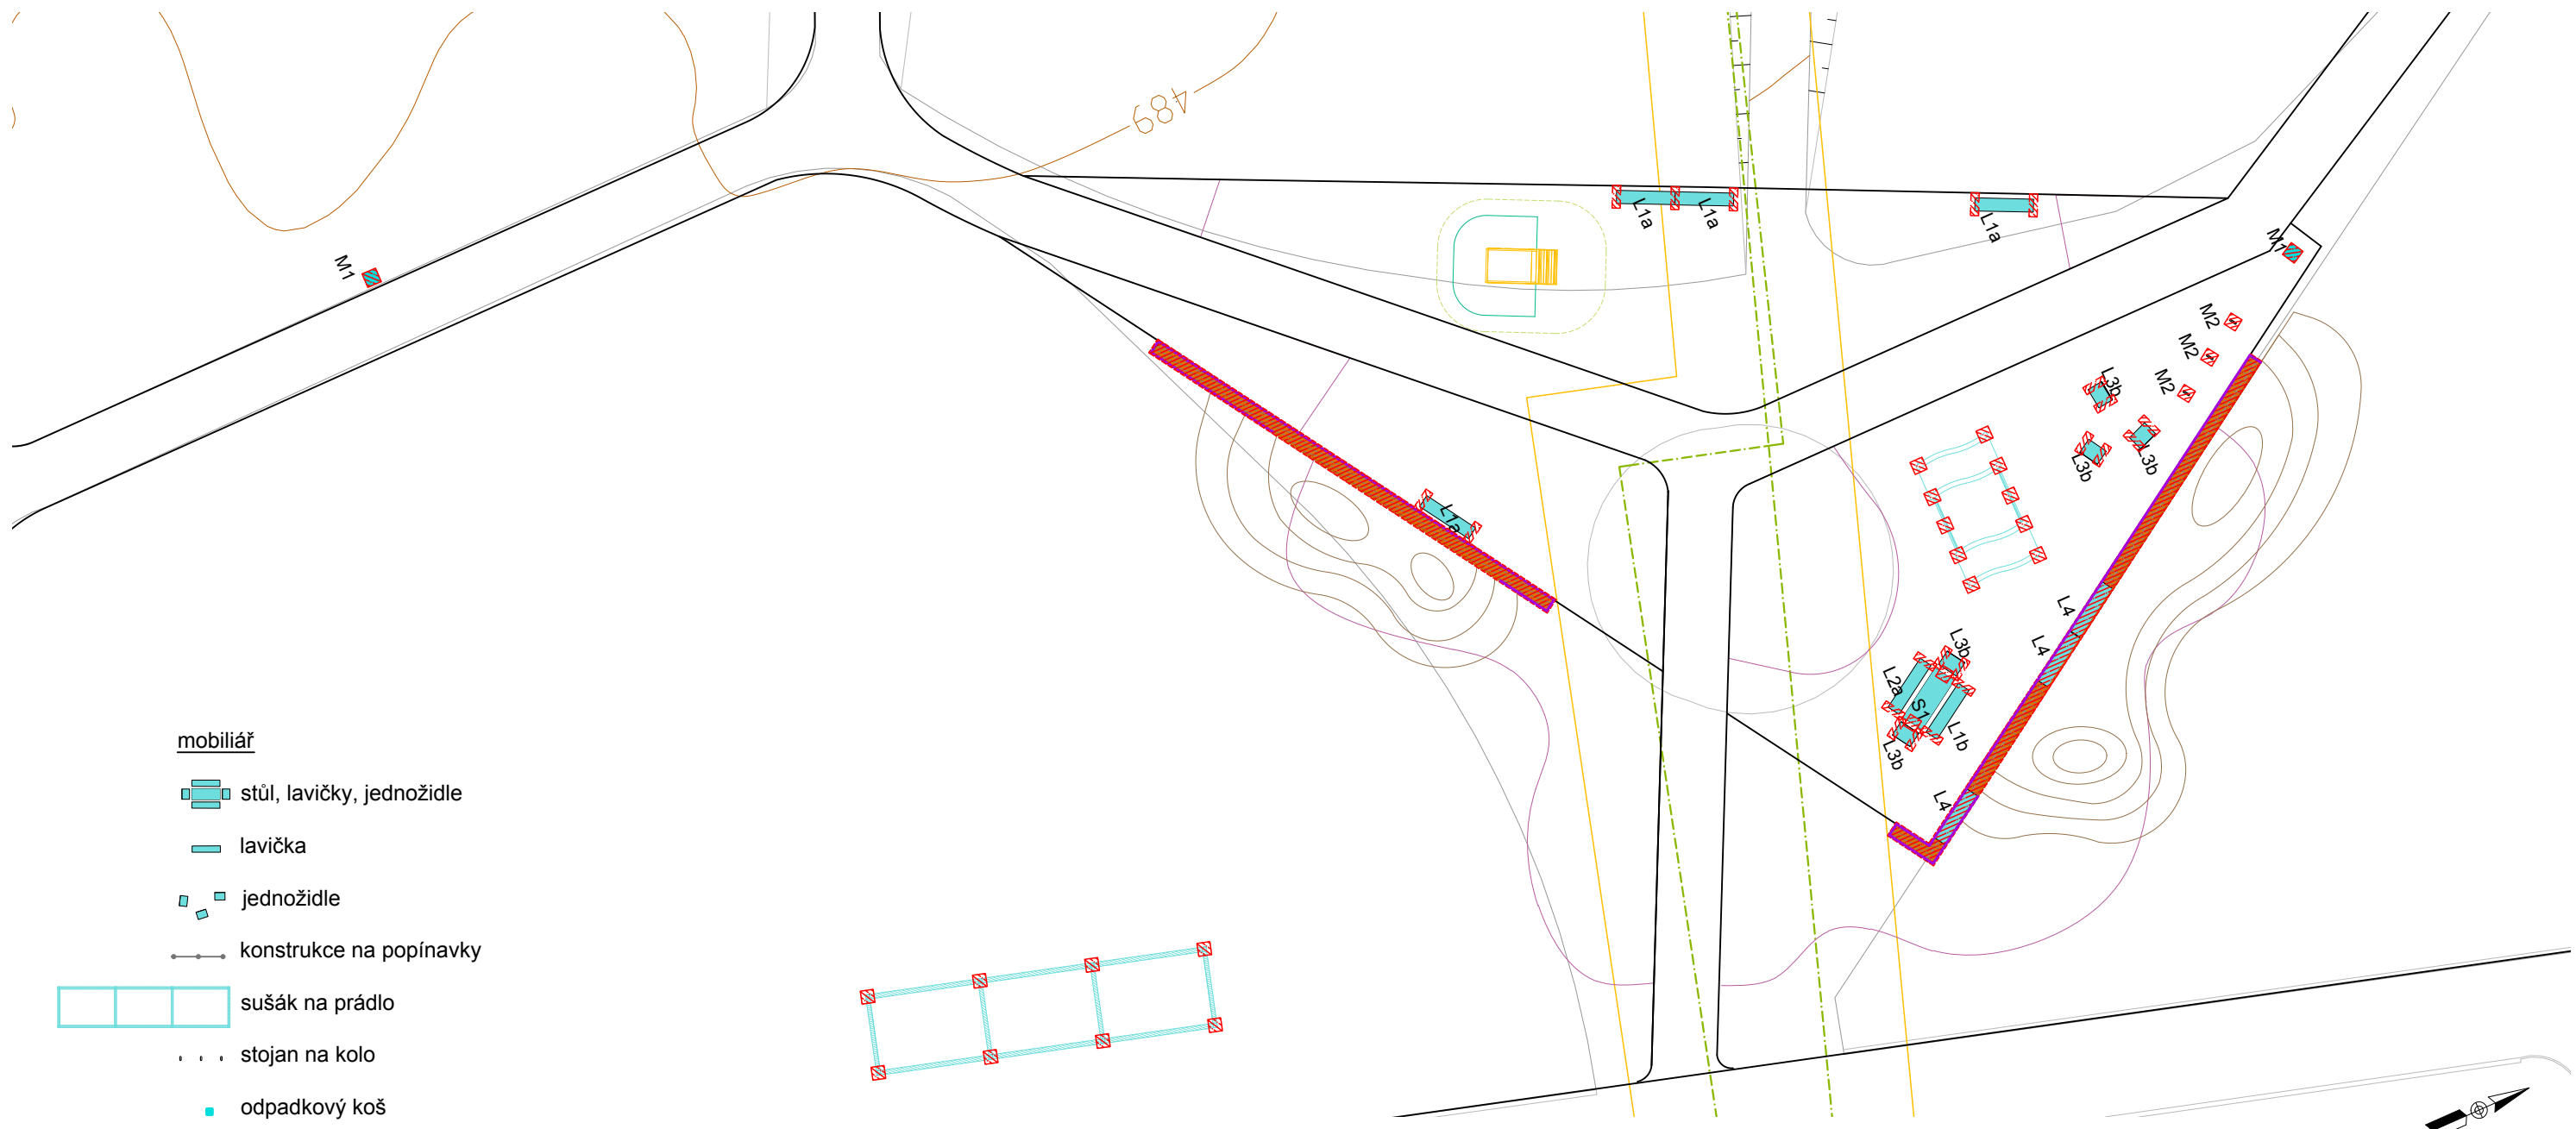

mobiliář

stůl, lavičky, jednožidle

lavička

jednožidle

konstrukce na popínavky

sušák na prádlo

stojan na kolo

odpadkový koš

herní stolek

herní prvky

pískoviště

skluzavka

houpačka "hnízdo"

Sítě technického vybavení

teplovod TERA

veřejné osvětlení

sdělovací vedení Infotel

ochranné pásmo sítě

Základové patky, základové pasy (š x d x hl)

Lavička L1 - L3: 700 x 250 x 700 mm (2x /lavičku)

Stůl: 400 x 400 x 700 mm (2x /stůl)


Odpadkový koš: 450 x 450 x 600 mm


Stojan na kola: 400 x 400 x 800 mm

Sušák na prádlo: 400 x 400 x 600 mm (8ks/sušák)

Pískoviště: 400 x 400 x 600 mm (10ks/pískoviště)

Kamenná zídka: 500 x 38 080 x 700 mm

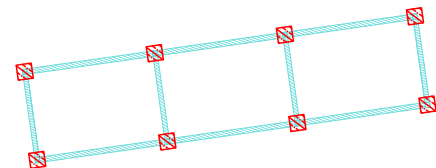

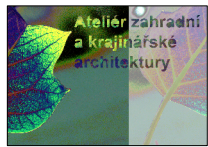Projektant: Ing. VI. Dufek Ing. T. Prinz, DiS.	Zodpovědný projektant: Ing. VI. Dufek		
Vypracoval: Ing. T. Prinz, DiS. Ing. N. Prinzová, DiS.	Generální projektant: Ing. T. Prinz, DiS.		
Kraj: Karlovarský	MěÚ: Cheb	Datum: 07/2018	
Objednatel: Město Cheb, Nám. Krále Jiřího z Poděbrad 14, 350 02 Cheb	Zakázka č.: 2018010		
Akce: ŘEŠENÍ VNITŘNÍHO PROSTORU SÍDLIŠTĚ SPÁLENIŠTĚ - UL. KOSMONAUTŮ, 17. LISTOPADU A JUNGMANNOVA, CHEB		Stupeň: PDPS	Paré číslo:
SO:		Číslo přílohy: C.8.2	
Příloha: Výkres základových patek a pasů - část B		Měřítko: 1:200	
ATELIÉR ZAHRAVNÍ A KRAJINNÁ ARCHITEKTURY MARIÁNSKÉ LÁZNĚ, kancelář: Tepelská 137/3, 35301 Mar. Lázně Ing. VI. Dufek, tel.: 605 298 827, vl.dufek@seznam.cz; Ing. T. Prinz, DiS., tel.: 606 820 510, prinz@email.cz, Ing. N. Prinzová			