


# Katastrální situace

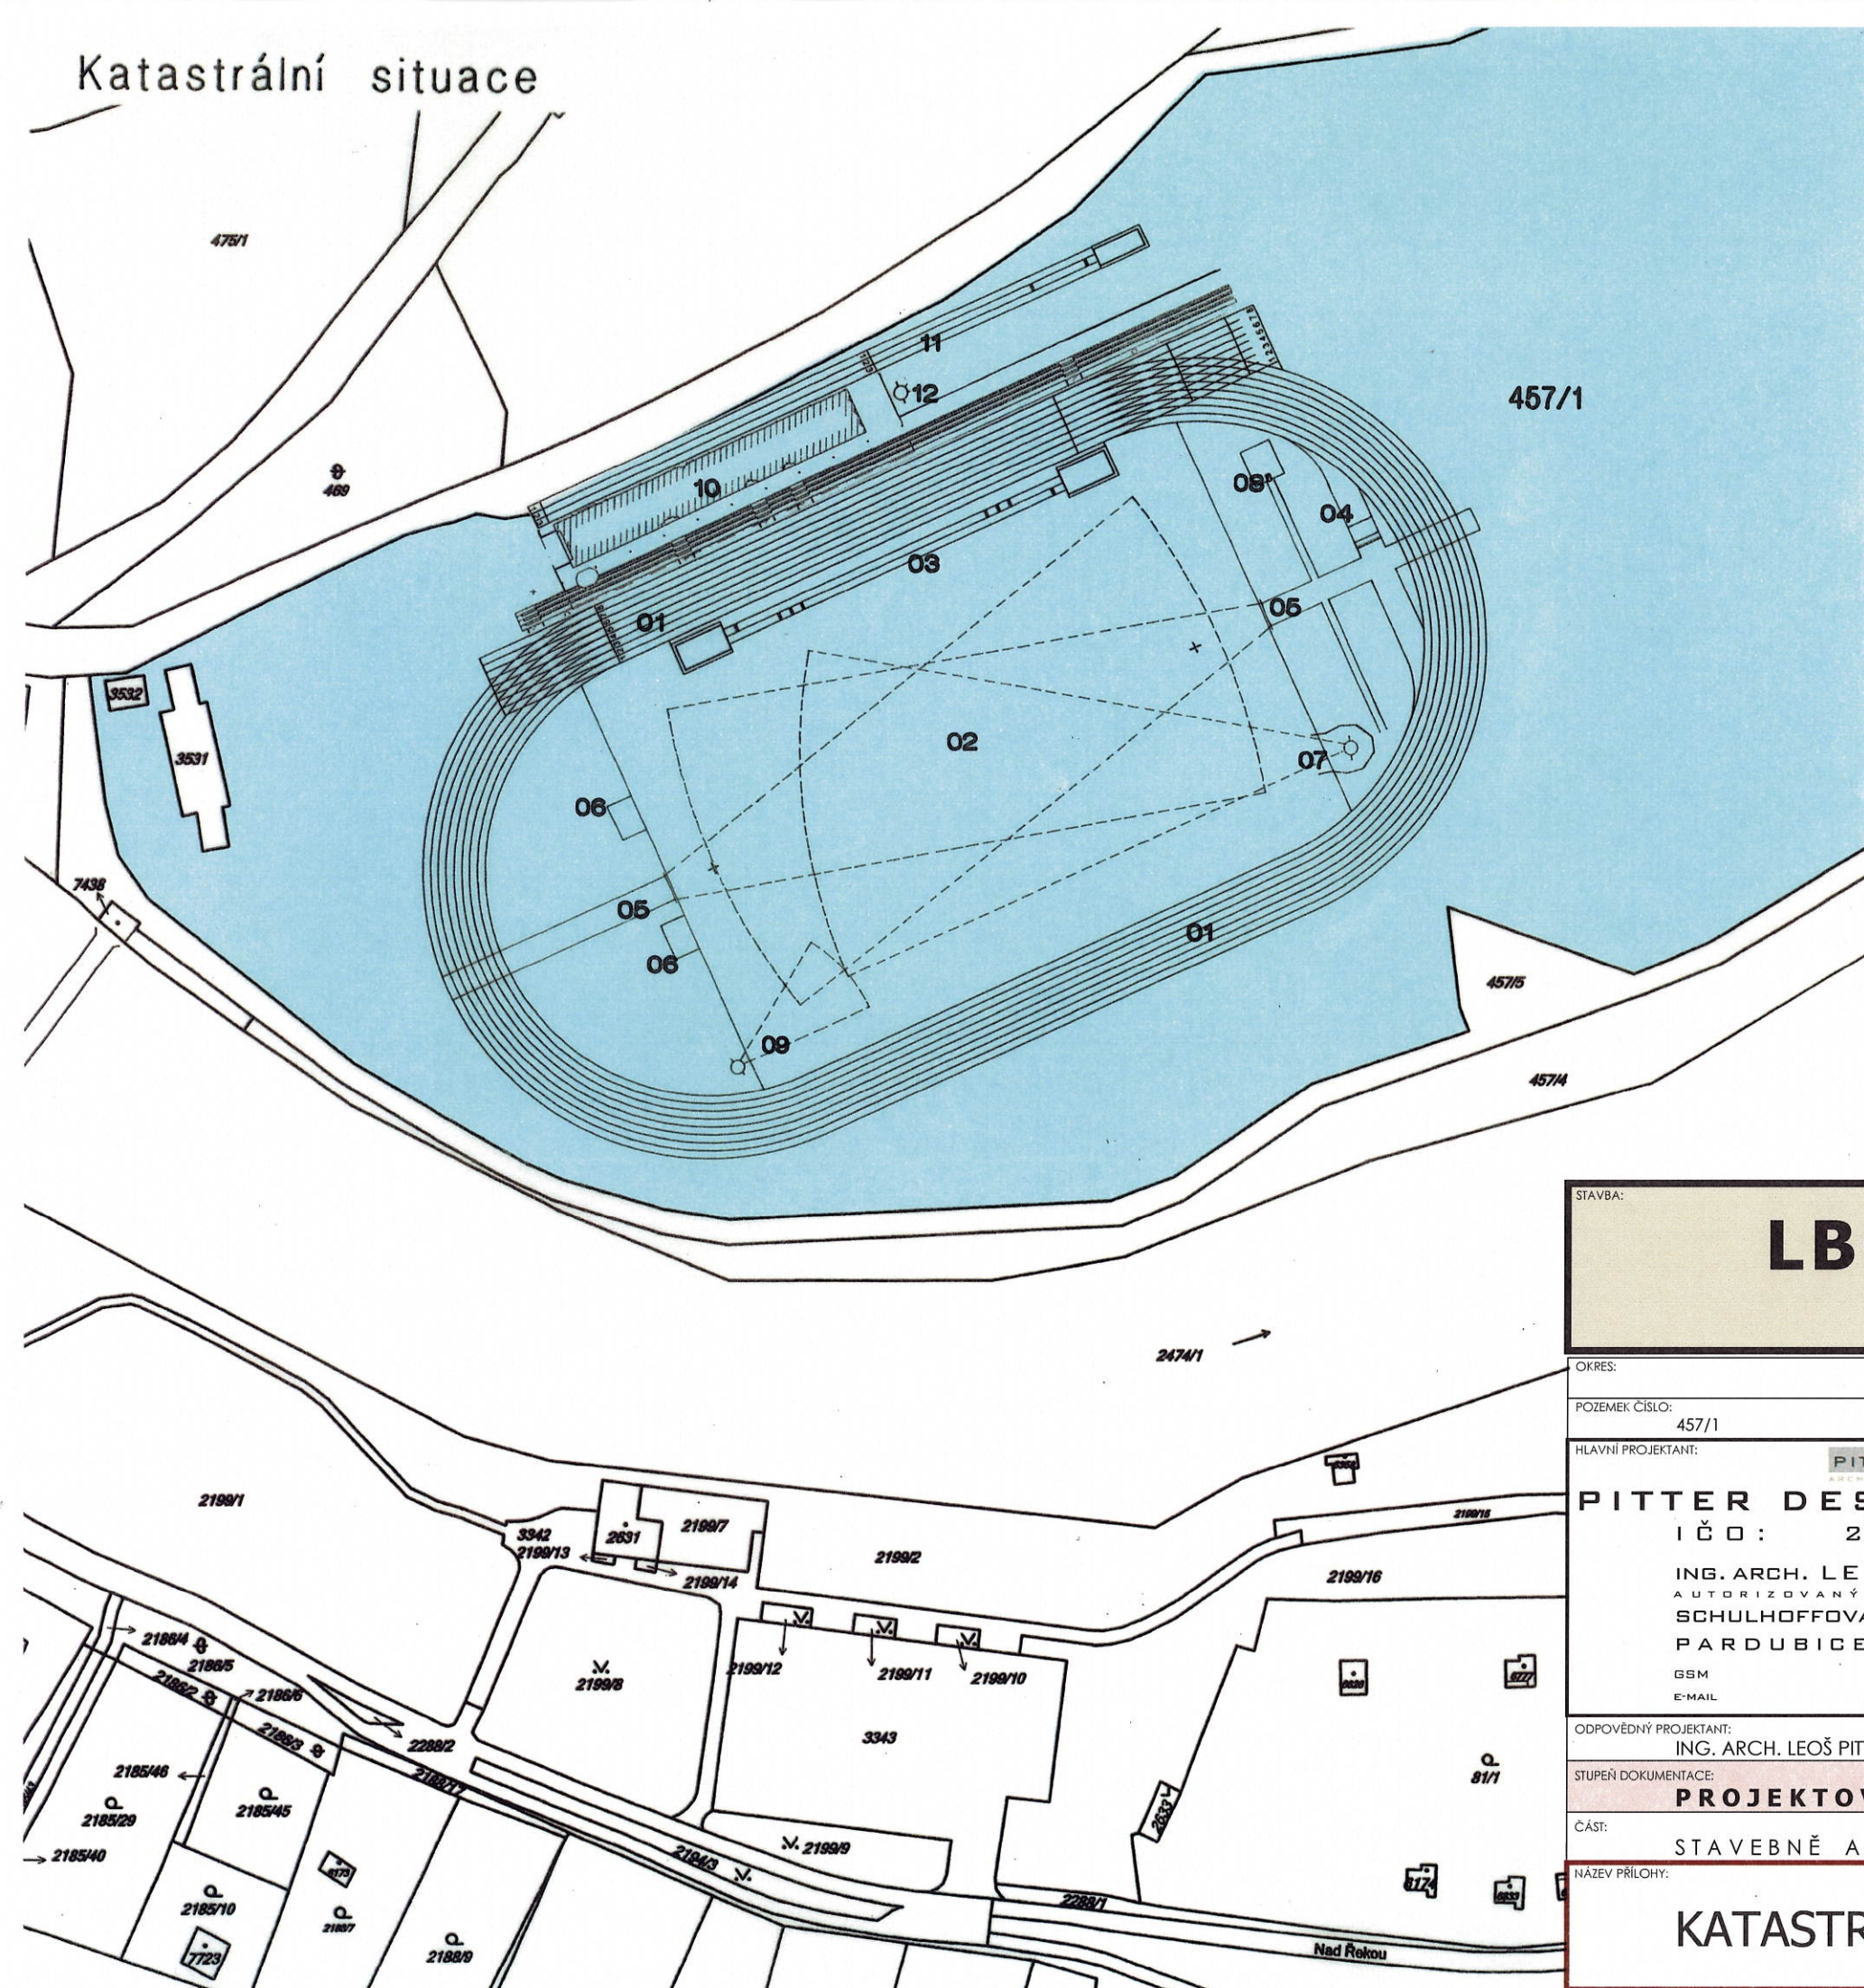

## LEGENDA

- 01** ATLETICKÝ OVÁL 8 + 8  
S UMĚLÝM POLYURETANOVÝM POVRCHEM A JEDNOU ROVINKOU
- 02** TRAVNATÁ PLOCHA 103 x 68,2m
- 03** SEKTOR PRO SKOK DO DÁLKY A TROJSKOK  
S UMĚLÝM POLYURETANOVÝM POVRCHEM
- 04** VODNÍ PŘÍKOP, STEEPLECHASE
- 05** HOD OŠTĚPEM
- 06** SKOK DO VÝŠKY
- 07** HOD DISKEM A KLADIVEM – SOUSTŘEDNÝ KRUH
- 08** SKOK O TYČI
- 09** VRH KOULÍ
- 10** OBJEKT TECHNICKÉHO ZÁZEMÍ
- 11** TRÉNINKOVÁ ROVINKA  
S UMĚLÝM POLYURETANOVÝM POVRCHEM
- 12** TRÉNINKOVÝ VRH KOULÍ

<h2 style="margin: 0;">LBO atletický stadion</h2> <p style="margin: 0;">na pozemku 457/1, k.ú. Cheb</p>			
OKRES: CHEB		KRAJ: KARLOVARSKÝ	
POZEMEK ČÍSLO: 457/1		OBEC: CHEB	
HLAVNÍ PROJEKTANT: <b>PITTER DESIGN, S.R.O.</b>		INVESTOR: Město CHEB	
IČO: 25275291		00253979	
ING. ARCH. LEOŠ PITTER		nám. Krále Jiřího z Poděbrad 1/14	
AUTORIZOVANÝ ARCHITEKT		350 20	
SCHULHOFFOVA 1632		CHEB	
PARDUBICE 530 03			
GSM 721 903 306			
E-MAIL leos.pitter@seznam.cz			
ODPOVĚDNÝ PROJEKTANT: ING. ARCH. LEOŠ PITTER			
<b>PROJEKTOVÁ DOKUMENTACE PRO PROVÁDĚNÍ STAVBY</b>			
STUPEŇ DOKUMENTACE: STAVEBNĚ ARCHITEKTONICKÉ ŘEŠENÍ			
ČÁST: KATASTRÁLNÍ SITUACE			
NÁZEV PŘÍLOHY: KATASTRÁLNÍ SITUACE			
STUPEŇ DOKUMENTACE: PDPS		ČÍSLO PŘÍLOHY: C <sub>2</sub>	
DATUM: 11 / 2018			
FORMÁT: 2xA4			
MĚŘÍTKO: 1:1000			
ČÍSLO PARÉ:			