


PŮDORYS 2.NP - DS (MÁJA)

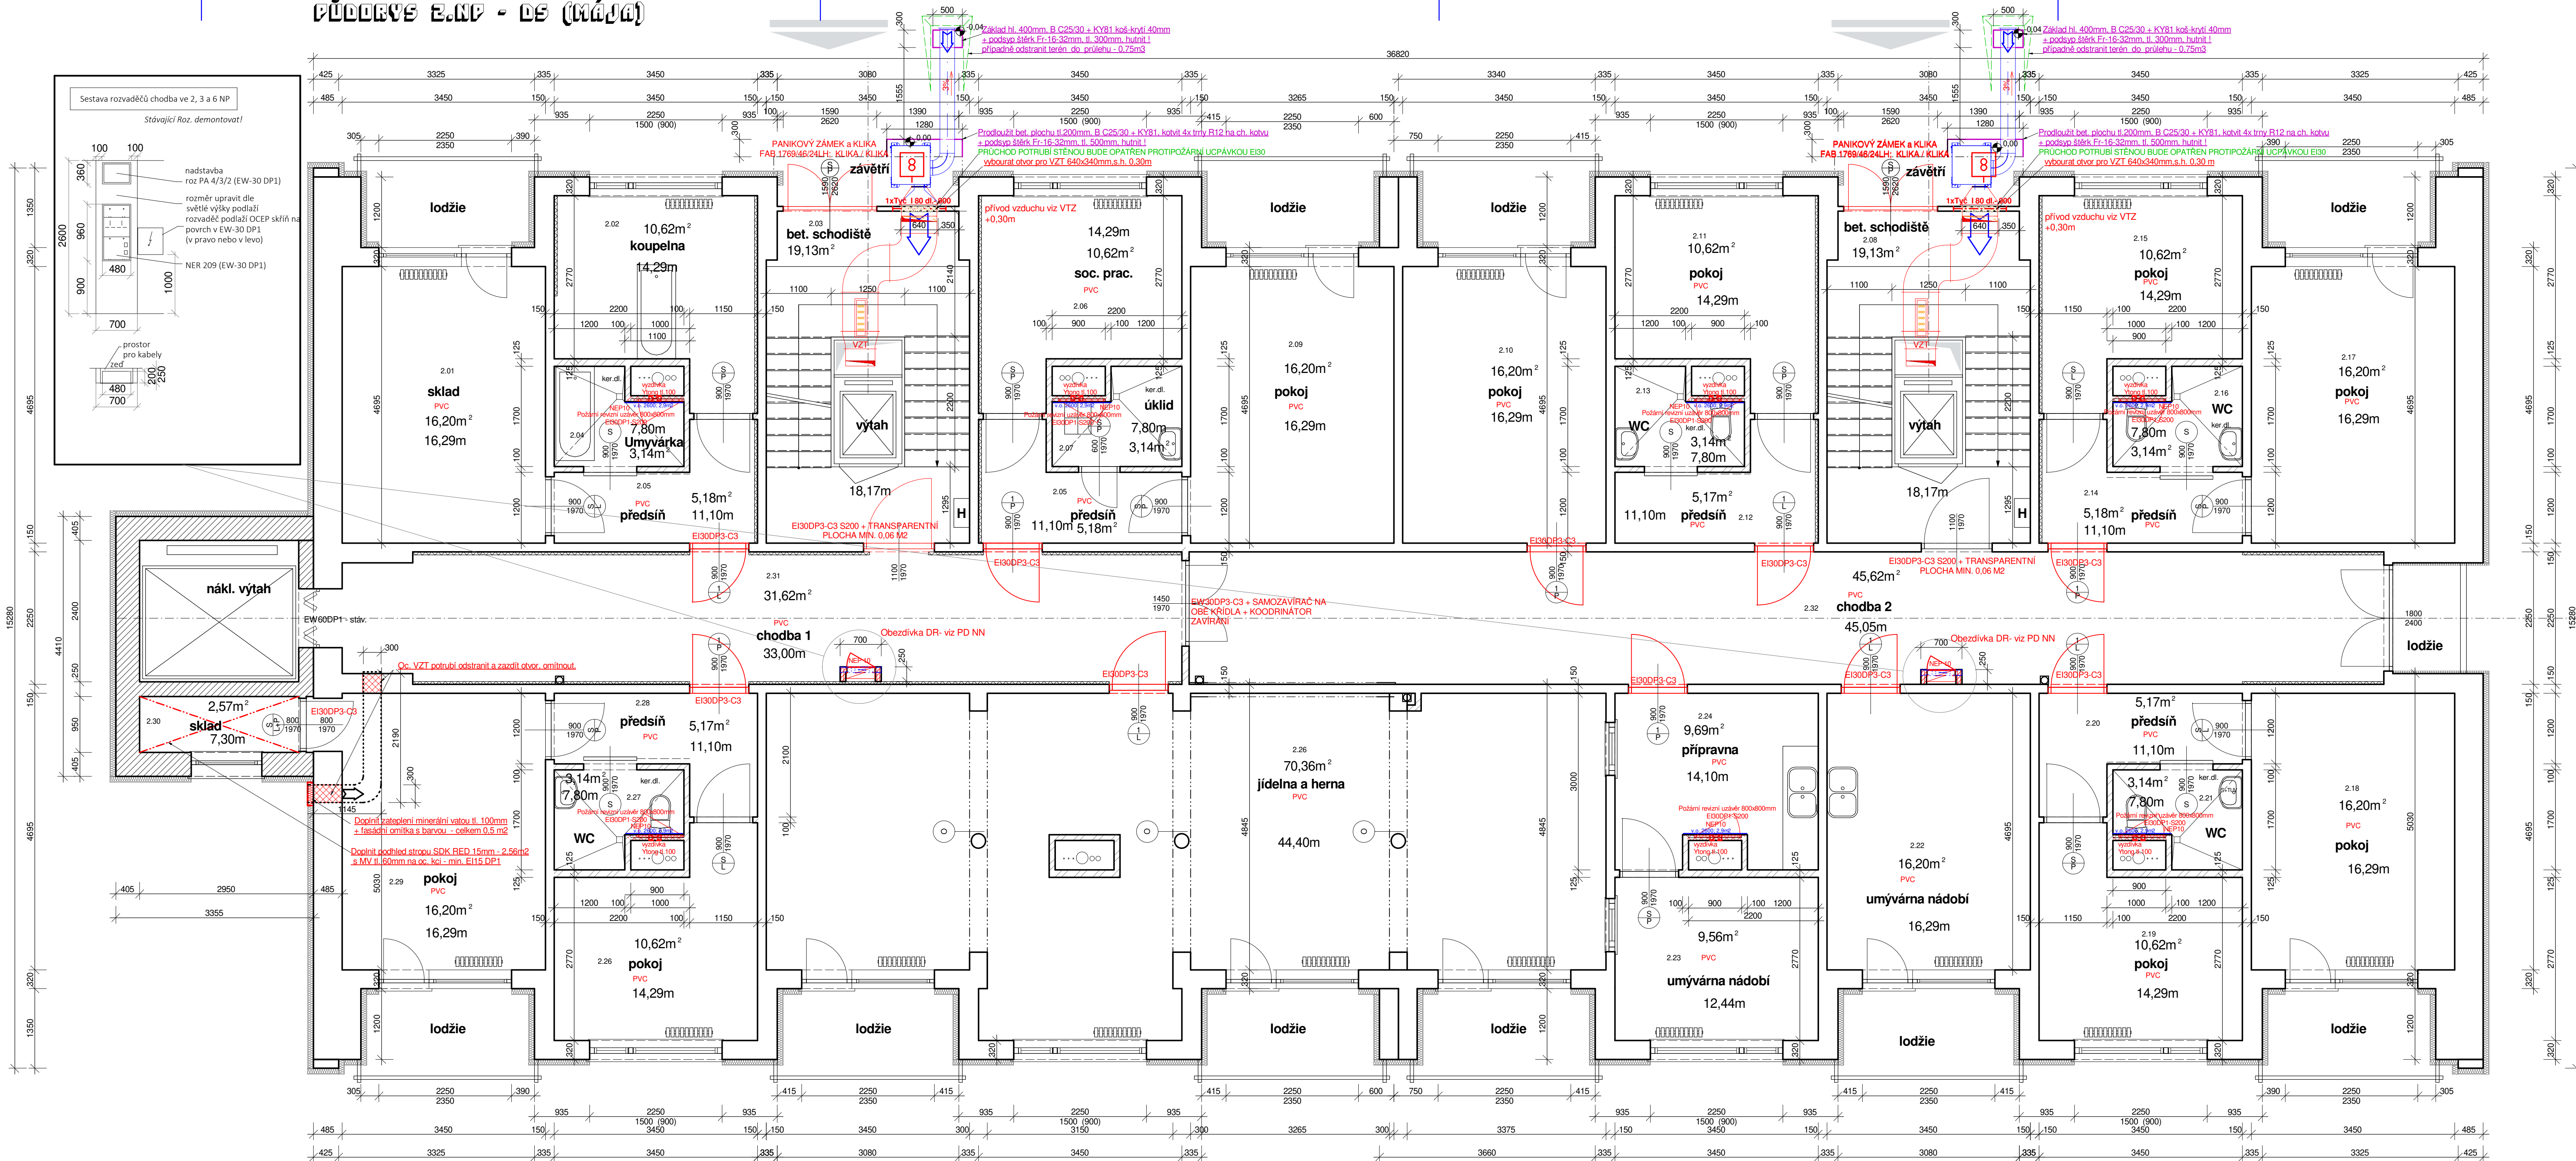

Legenda hmot

- stávající železobetonové konstrukce (panelový systém T06B), Sv. podlaží 2,60m
- potrubí Pz, nucené větrání DN300 - stávající-ODSTRANIT
- stávající zděná vnitřní konstrukce (YTONG)
- nové vyzdívkové konstrukce - 2,40 m3
- 100/249/559 - YTONG P2-500 na originální maltu
- bourání - demontáž 0,2 m3 (ŽB)

- stávající zateplení tl.100mm, miner. vata ORSIL NF
- stávající zateplení

Poznámky:  
- Světla výška místnosti 2,60 m.  
- Budova v minulosti prošla přestavbou, při stavební úpravě se musí vždy prozkoumat místo instalace nových konstrukcí a stávajících, i pomocí sond.  
- mohou se vyskytovat směšné konstrukce, dle technické instalace.  
- Musí se opatřit vždy měřit rozměrové hodnoty.  
- sociální zařízení bude vybaveno ker. obklady a dlažbou  
- NOVE KONTAKTY ZNAČENY BAREVNĚ  
Požadavky:  
- PVC dle ČSN EN 13501-1, třídy A1fl až Cfl (2.NP-DS a 3.NP-OH)  
- Podlahy CHŮC v třídě reakce na oheň Cfl-s1 (podle ČSN EN 13501).  
- bez dveřních prahů, pouze přechodové listy  
- ověre s označením C3 - budou vybaveny samozavíracím  
- Označení unikových cest bude bezpečnostními tabulkami dle ČSN ISO 3864  
- provede - min. výmalba 2x (všech prostor)  
- všechny místnosti nové výmalbou, pro WC = antibakteriální barva  
- Prodloužení zábradloví mířka E1 30, 200x100mm pro odvětrání v inst. šachtách  
- umístění pod stropem, napojeno na stávající centrální VT Potrubí  
- další požadavky dle PBR

Podlaží je, po kolaudaci, provedou se pouze revize splňujících opatření z PBR.  
Nově bude opatření VZT, podhled SDK v místě N2-07.41 (PBR)

LEGENDA MÍSTNOSTÍ - 2NP

ČÍSLO MÍSTNOSTI	ÚČEL MÍSTNOSTI	PODLAHA	m²	STROP STĚNY	obvod stěn m	ČÍSLO MÍSTNOSTI	ÚČEL MÍSTNOSTI	PODLAHA	m²	STROP STĚNY	obvod stěn m
2.01	sklad	PVC	16,20	MALBA	16,29	2.18	pokoje	PVC	16,20	MALBA	16,29
2.02	koupelna	KERAMICKÁ DLAŽBA	10,62	MALBA K.O. v.2,00	14,29	2.19	pokoje	PVC	10,62	MALBA	14,29
2.03	bet. schodiště 01	MALBA	19,13	NÁTER v.1,5	18,17	2.20	předsíň	PVC	5,17	MALBA	11,10
2.04	umývárna	KERAMICKÁ DLAŽBA	3,14	MALBA K.O. v.2,60	7,80	2.21	WC	KERAMICKÁ DLAŽBA	3,14	MALBA K.O. v.1,5	7,80
2.05	předsíň 2x	PVC	5,18	MALBA NÁTER v.1,5	11,10	2.22	umývárna	PVC	16,20	MALBA NÁTER v.1,5	12,44
2.06	soc. prac.	PVC	10,62	MALBA NÁTER v.1,5	14,29	2.23	umývárna	PVC	9,56	MALBA	8,18
2.07	úklid	KERAMICKÁ DLAŽBA	3,14	MALBA K.O. v.2,60	7,80	2.24	připravna	PVC	9,56	MALBA	14,10
2.08	bet. schodiště 02	KERAMICKÁ DLAŽBA	19,13	MALBA NÁTER v.1,5	18,17	2.25	jidelna a herna	PVC	70,36	MALBA K.O. v.1,5	44,40
2.09	pokoje	PVC	16,20	MALBA	16,29	2.26	pokoje	PVC	10,62	MALBA	14,29
2.10	pokoje	PVC	16,20	MALBA	16,29	2.27	WC	KERAMICKÁ DLAŽBA	3,14	MALBA K.O. v.1,5	7,80
2.11	pokoje	PVC	10,62	MALBA	14,29	2.28	předsíň	PVC	5,17	MALBA	11,10
2.12	předsíň	PVC	5,17	MALBA	11,10	2.29	pokoje	PVC	16,20	MALBA NÁTER v.1,5	16,29
2.13	WC	KERAMICKÁ DLAŽBA	3,14	MALBA K.O. v.1,50m	7,80	2.30	sklad	PVC	2,57	MALBA NÁTER v.1,5	7,30
2.14	předsíň	PVC	5,16	MALBA	11,10	2.31	chodba 1	PVC	30,62	MALBA NÁTER v.1,5	33,00
2.15	pokoje	PVC	10,62	MALBA	14,29	2.32	chodba 2	PVC	45,62	MALBA NÁTER v.1,5	45,05
2.16	WC	KERAMICKÁ DLAŽBA	3,14	MALBA K.O. v.1,5	7,80						
2.17	pokoje	PVC	16,20	MALBA NÁTER v.1,5	16,29						
Celkem			180		127	Celkem			255		253

Pohled zleva

Pohled čelní



DS - "Mája"

© Tento výkres je originál, bez souhlasu autora je jeho kopírování trestné dle §2, §12, §13 a §61 autorského zákona č.121/2000 Sb.

<b>AUTORIZOVANÝ STAVITEL č. 0300772</b>		<b>Ing. pro Statiku staveb č. 0301046</b>		Rozhodl:	
Pařízek Petr		Ing. Zbyněk Pouzar		PK	
Dolnícká 251/313, 350 02 Cheb, tel.: 359 604 839		Skalská čp.245		PP	
Objednatel: Město Cheb					
nám. Krále Jiřího z Poděbrad 1/14, 350 20 Cheb					
<b>Polyfunkční dům</b>					
stavební úprava se změnou užívání					
obec Cheb, ulice Dragounská č.p.2272/12					
Měřítko: 1 : 50		Půdorys 2.NP (1.patro)		C. výkres: D.1.1 - 02	
Kótován v mm					

Dokumentace není odůlná vůči ani vlnivosti.