




STÁVAJÍCÍ STAV-SCHÉMA STÁVAJÍCÍCH BUDOV A DOTČENÉ PLOCHY
PROPOJENÍ V 3.NP PRO FUTURE CLASSROOM LAB

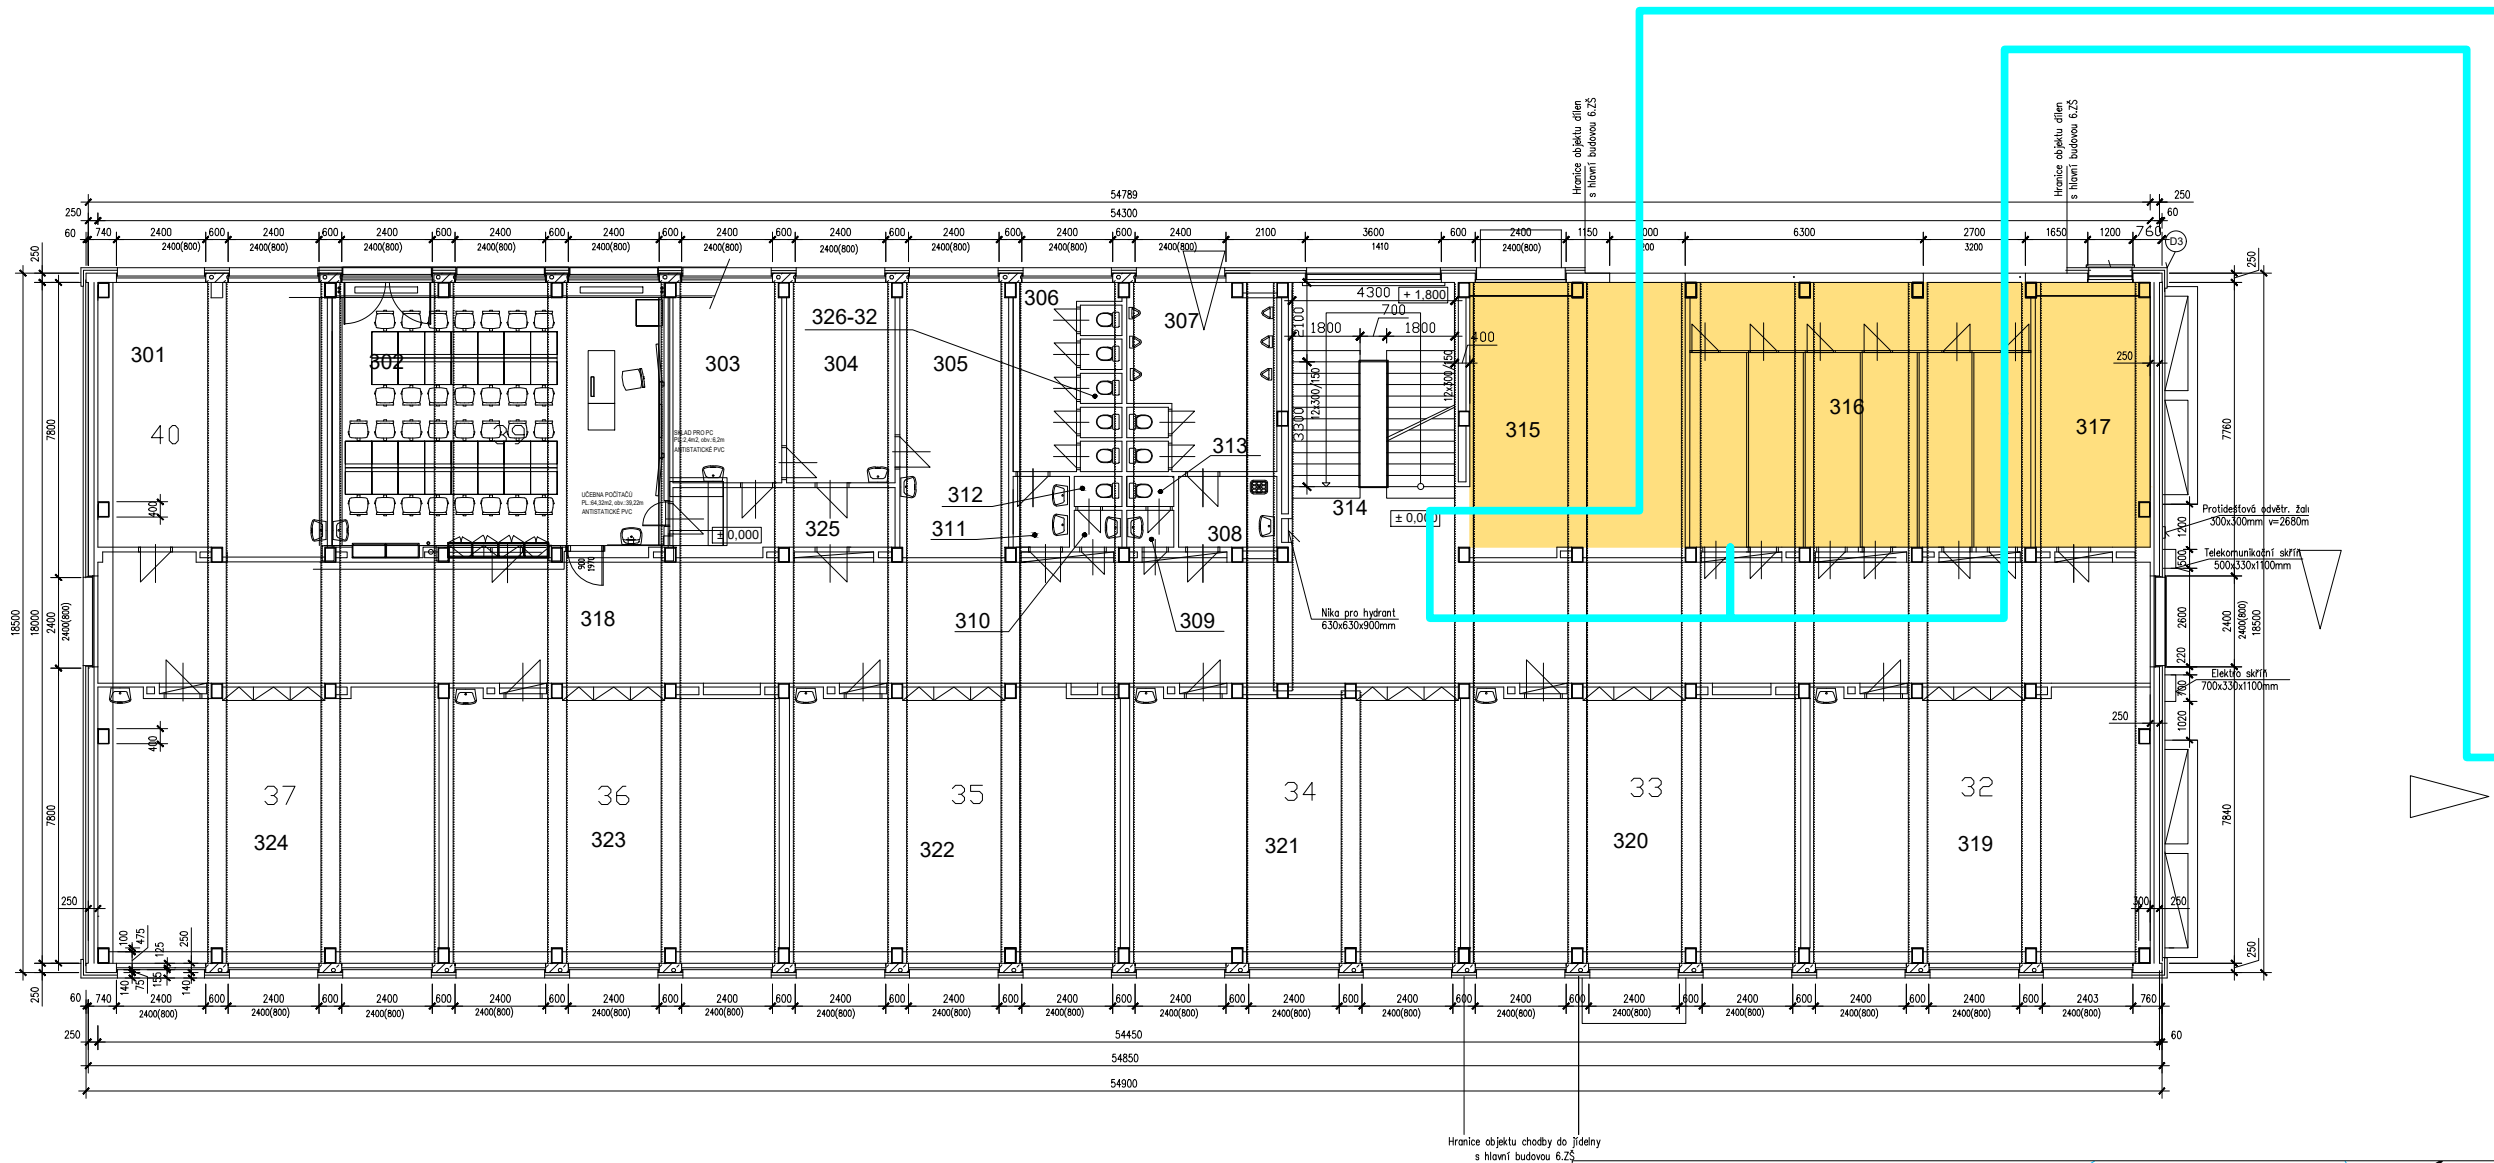

Půdorys 3.NP spojovací chodby č.1
M1:100

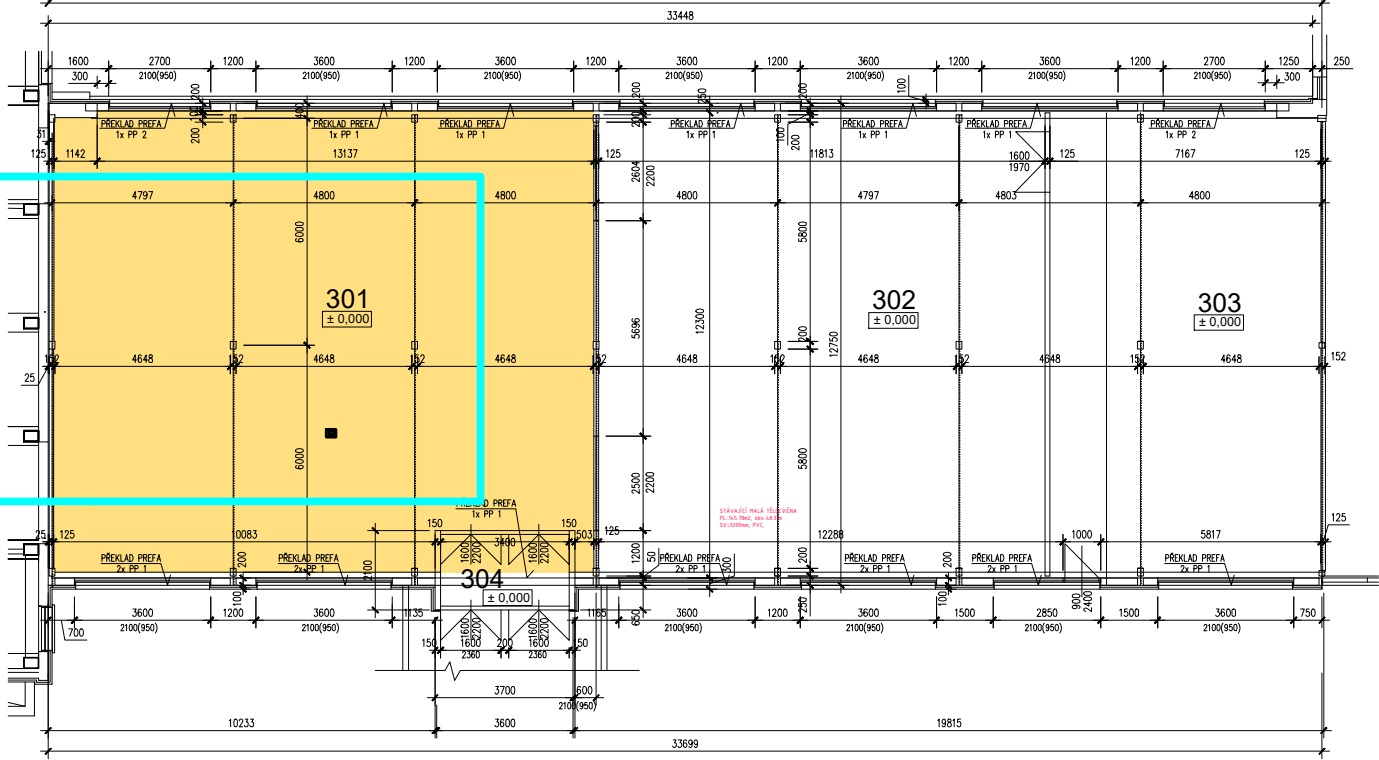

LEGENDA MÍSTNOSTI		SVĚTLA VÝŠKA = 3,220m	
ČÍSLO	NÁZEV	PLINČ	PODZÁKLADY
301	Prostor pro propojovací sklo	108.54	KERAM. OL.
302	Čištění kůže	144.24	KOBREK.
303	Čištění kůže do 100cm	146.24	KERAM. OL.
304	Vstup	6.48	KERAM. OL.

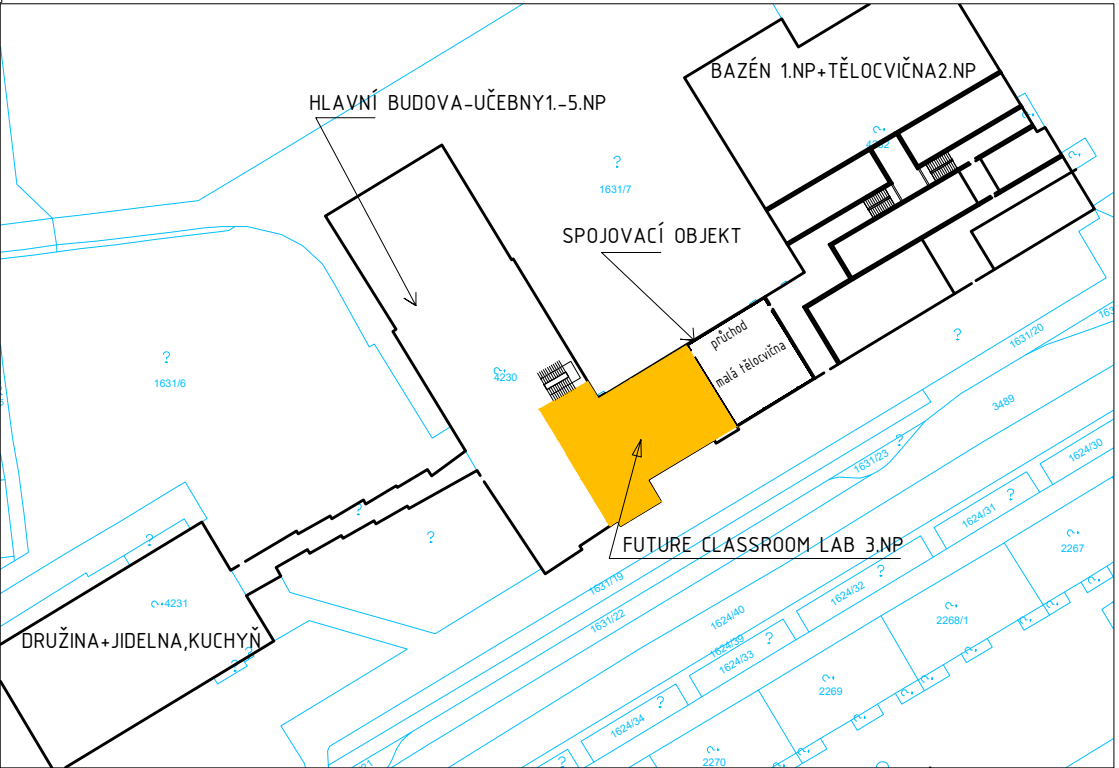

	zpracoval: MgA. Hana Fischerová		odpovědný projektant MgA. Hana Fischerová ČKAIT č.a. 0301320 projektová činnost ve výstavbě	
	zadavatel MĚSTO CHEB, NÁMĚSTÍ KRÁLE JIŘÍHO Z PODĚBRAD 1/14 CHEB 350 20 , IČ: 00253979			
	IČ: 291 22 571 tel: 608 256 358 artmodul@email.cz			
akce:	FUTURE CLASSROOM LAB MODERNIZACE VESTIBULU 1.NP 6.ZÁKLADNÍ ŠKOLY V CHEBU			datum 11/2021
místo stavby	6. Základní škola, příspěvková org., Obětí nacismu 1127/16, ST.P.Č.4230, 4231, 35002 Cheb			stupeň DSP+PDPS
objekt	6. ZÁKLADNÍ ŠKOLA, ST.P.Č 4230 - AREÁL ŠKOLY			č. výkresu C.3
část				
výkres	SITUACE ZÁJMOVÉHO UMÍSTĚNÍ V OBJEKTECH ZŠ		měřítko 1:200, 1:1000	