




řešené území

Projektant: Ing. T. Prinz, DiS.		Zodpovědný projektant: Ing. T. Prinz, DiS.		
Vpracoval: Ing. V. Dušek Ing. N. Prinzová, DiS. L. Vaníšová, DiS.		Generální projektant:		
Kraj: Karlovarský		MěÚ: Cheb		Datum: 02/2024
Objednatel: Město Cheb, nám. Krále Jiřího z Poděbrad 1/14, 350 02 Cheb		Zakázka č.: 2024001		Stupeň: 02/2024
Altos:		PD CENTRÁLNÍ ALEJ S MOBILIÁŘEM A ZÁHONY NA HRBITOVÉ CHEB		Příloha: PDPS
SO:		Číslo přílohy:		02.
Příloha:		LOKALIZACE ŘEŠENÉHO ÚZEMÍ V RAMCI HRBITOVA		Měřítko:
ATELIER ZAHRADNÍ A KRAJINÁŘSKÉ ARCHITEKTURY MARIÁNSKÉ LÁZNĚ, Kancelář: Tepelská 137/3, 35301 Mar. Lázně Ing. V. Dušek, tel.: 605 288 827, v.dusek@seznam.cz, Ing. T. Prinz, DiS., tel.: 606 820 510, prinz@email.cz, Ing. N. Prinzová				



Projektant:	Zodpovědný projektant:		
Ing. T. Prinz, DiS.	Ing. T. Prinz, DiS.		
Vypracoval:	Generální projektant:		
Ing. V. Dufek Ing. N. Prinzová, DiS. L. Vanišová, DiS.			
Kraj:	Karlovarský	MěÚ:	Cheb
Objednatel:	Město Cheb, nám. Krále Jiřího z Poděbrad 1/14, 350 02 Cheb	Datum:	02/2024
Akce:	PD CENTRÁLNÍ ALEJ S MOBILIÁŘEM A ZÁHONY NA HŘBITOVĚ CHEB	Zakázka č.:	2024001
		Stupeň:	Paré číslo:
		PDPS	
SO:		Číslo přílohy:	
Příloha:	FOTODOKUMENTACE SOUČASNÉHO STAVU		03.
		Měřítko:	
ATELIÉR ZAHRADNÍ A KRAJINÁŘSKÉ ARCHITEKTURY MARIÁNSKÉ LÁZNĚ, kancelář: Tepelská 137/3, 35301 Mar. Lázně Ing. V. Dufek, tel.: 605 298 827, v.dufek@seznam.cz; Ing. T. Prinz, DiS., tel.: 605 820 510, prinz@email.cz; Ing. N. Prinzová			

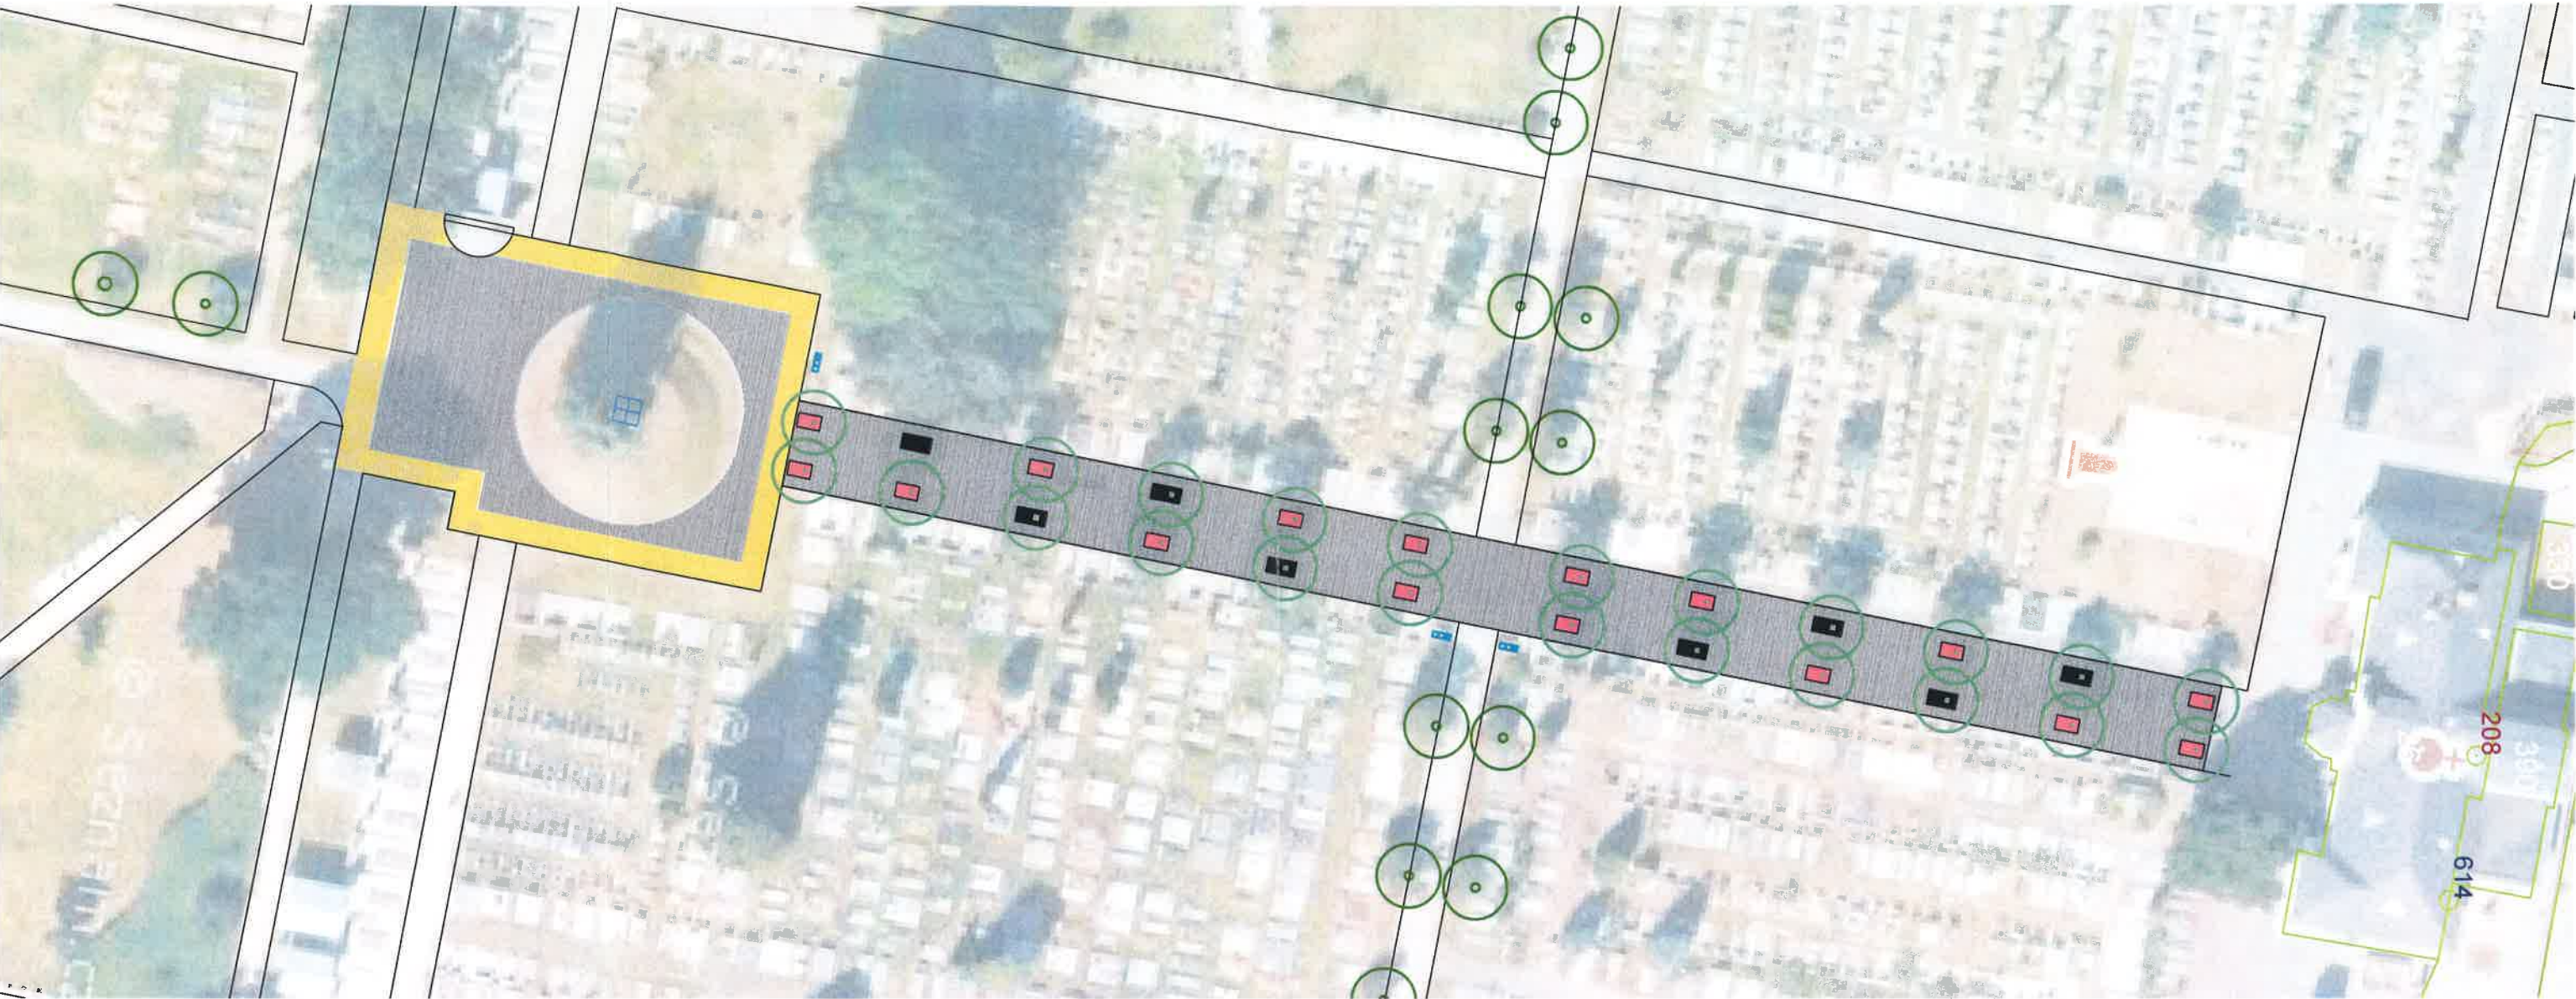

- LEGENDA
- Vegetační prvky stávající

strom
- Vegetační prvky navržené

návrh výsadeb stromu
Acer campestre 'Elsrijk' 23 ks

štěrkový trvalkový záhon
- Technické prvky navržené


lavice s dřevěným roštem kolem stromu

lavice s dřevěným roštem

nádoby na tříděný odpad

dlažba

Projektant:		Zodpovědný projektant:	
Ing. T. Prinz, DIS.		Ing. T. Prinz, DIS.	
Výpracoval:		Generální projektant:	
Ing. V. Duřek Ing. N. Prinzová, DIS. L. Vaníšová, DIS.			
Kraj:	Karlovarský	Měú:	Cheb
Objednatel	Město Cheb, nám. Krále Jiřího z Poděbrad 1/14, 350 02 Cheb	Datum	02/2024
Akce:	PD CENTRÁLNÍ ALEJ S MOBILIÁŘEM A ZÁHONY NA HŘBITOVÉ CHEB	Začátek č.:	2024001
		Stupeň:	PDPS
SO:		Číslo přílohy:	
Příloha:	SITUACE NAVRHOVANÉHO ŘEŠENÍ - OSAZOVACÍ PLÁN DŘEVIN	05.	
		Měřítko: 1:500	
ATELIER ZAHRADNÍ A KRAJINÁŘSKÉ ARCHITEKTURY MARJÁNSKÉ LÁZNĚ, kancelář: Tepelská 137/3, 35301 Mar. Lázně Ing. V. Duřek, tel.: 605 298 627, v.durek@seznam.cz, Ing. T. Prinz, DIS., tel.: 606 820 510, prinz@email.cz, Ing. N. Prinzová			



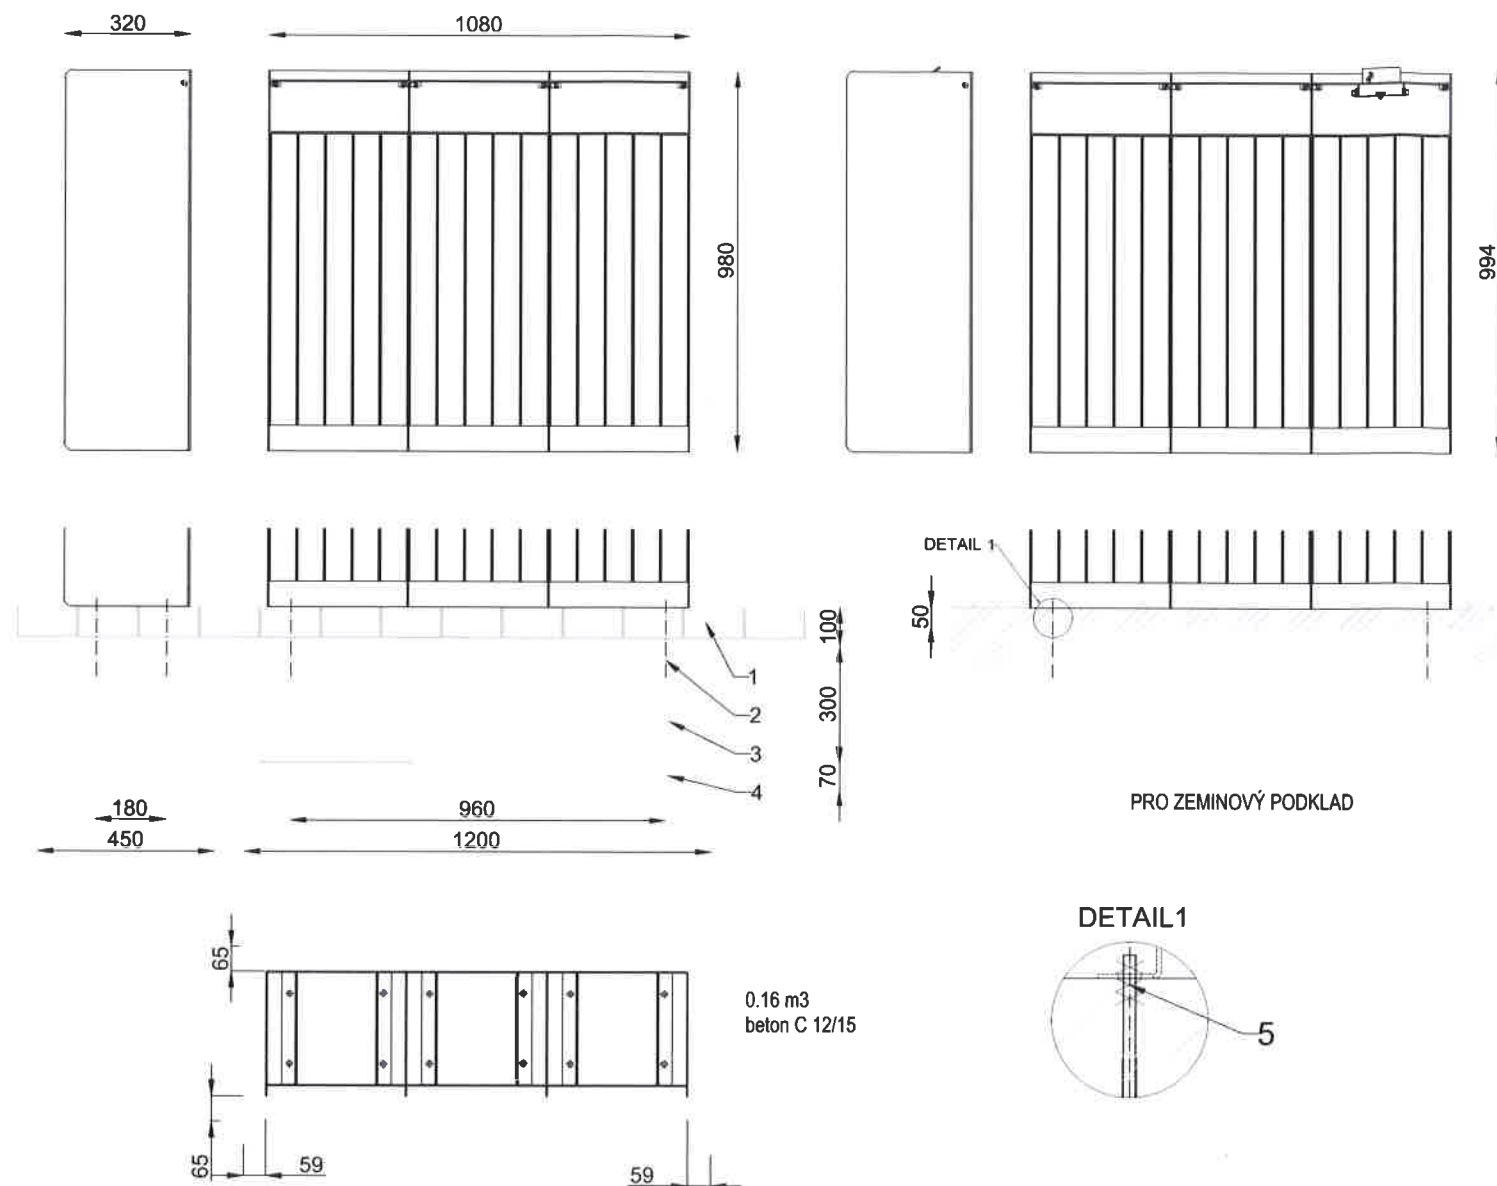


- LEGENDA:
- 1 Dlažba
 - 2 Chemická kotva M10, dl. min 200 mm
 - 3 Betonový základ
 - 4 Štěrkové lože zhutněné, tl. min. 70 mm
 - 5 Kontramatice (pro zeminový podklad)




Popis výrobku	Koš na separovaný odpad na soklu. Konstrukci tvoří zinkovaný svařenec z oceli tř. 11 následně ošetřený práškovou vypalovací barvou. Výplň čelní strany je tvořena patnácti svislými lamelami z masivního dřeva. Uvnitř koše jsou tři vyjímatelné polypropylenové nádoby tl. 5 mm, každá o objemu 65 l. Obsah košů je chráněn zvedacími víky.
Materiál	konstrukce: ocel tř. 11 masivní dřevo: Tropické dřevo
Povrchová úprava	Ochranná vrstva zinku opatřená práškovou vypalovací barvou v jemné struktuře mat, v odstínech: RAL 7016 (antracitová šedá) Tropické dřevo – napuštěno bezbarvým teakovým olejem
Rozměry	1080×320×980 mm / 65 l + 65 l + 65 l
Kotvení	Chemickou kotvou pomocí 4 nerezových závitových tyčí M10 délky min. 100 mm do předem vybetonovaných základů zapuštěných 100 mm pod povrchem.

Projektant:	Zodpovědný projektant:		
Ing. T. Prinz, DiS.	Ing. T. Prinz, DiS.		
Vypracoval:	Generální projektant:		
Ing. V. Dufek Ing. N. Prinzová, DiS. L. Vanišová, DiS.			
Kraj:	Karlovarský	MěÚ:	Cheb
Objednatel	Město Cheb, nám. Krále Jiřího z Poděbrad 1/14, 350 02 Cheb	Datum	02/2024
Akce:	PD CENTRÁLNÍ ALEJ S MOBILIÁŘEM A ZÁHONY NA HŘBITOVĚ CHEB	Zakázka č.:	2024001
SO:		Stupeň:	Paré číslo:
Příloha:	NÁDOBY NA TRÍDĚNÝ ODPAD - TECHNICKÉ ÚDAJE	PDPS	
		Číslo přílohy:	10.
		Měřítko:	
ATELIÉR ZAHRADNÍ A KRAJINÁŘSKÉ ARCHITEKTURY MARIÁNSKÉ LÁZNĚ, kancelář: Tepelská 137/3, 35301 Mar. Lázně Ing. V. Dufek, tel.: 605 298 827, v.dufek@seznam.cz; Ing. T. Prinz, DiS., tel.: 606 820 510, prinzt@email.cz; Ing. N. Prinzová			

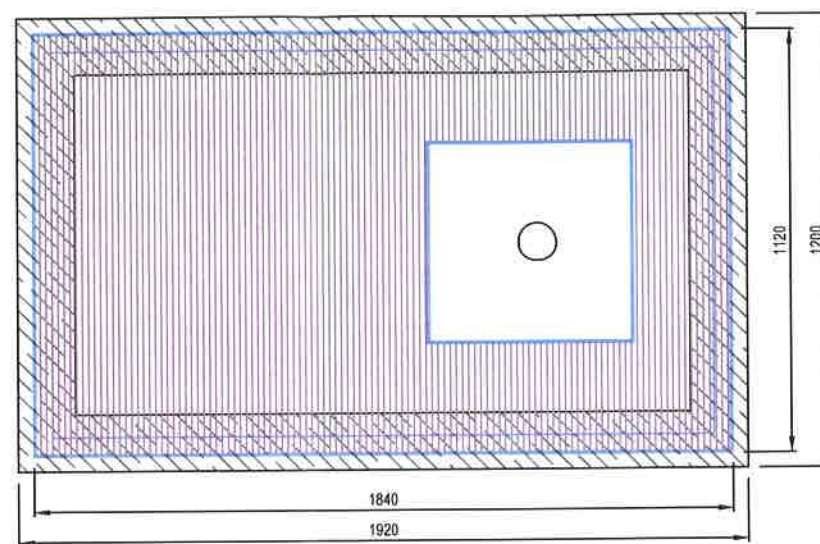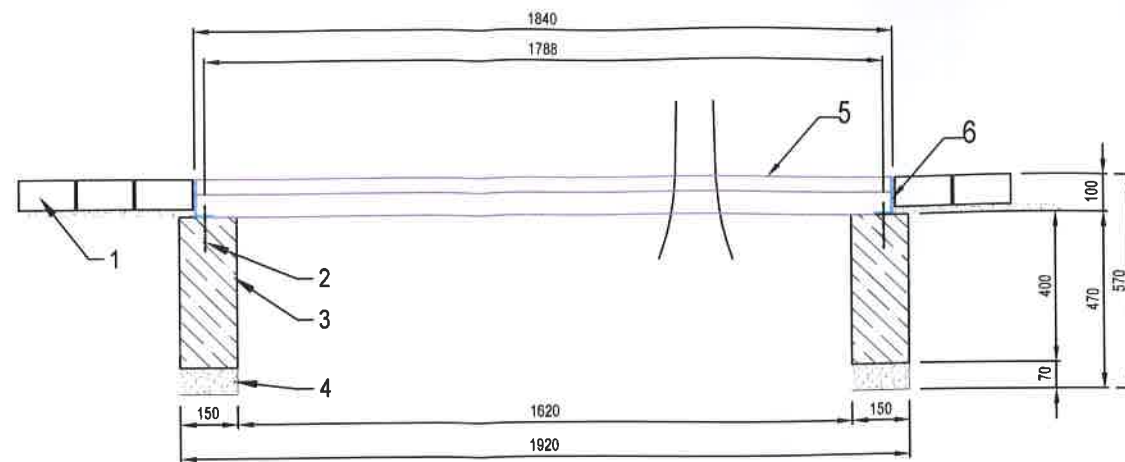
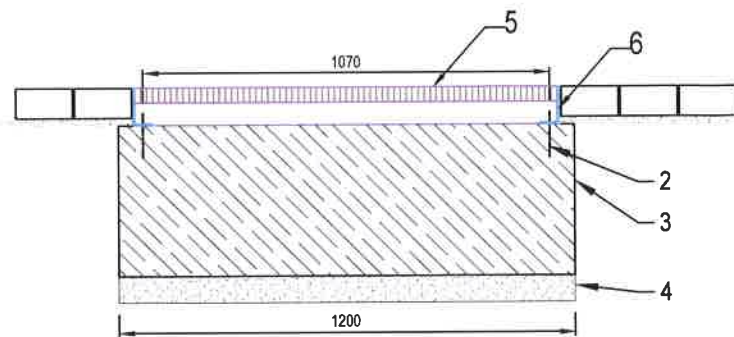


Betonový základ

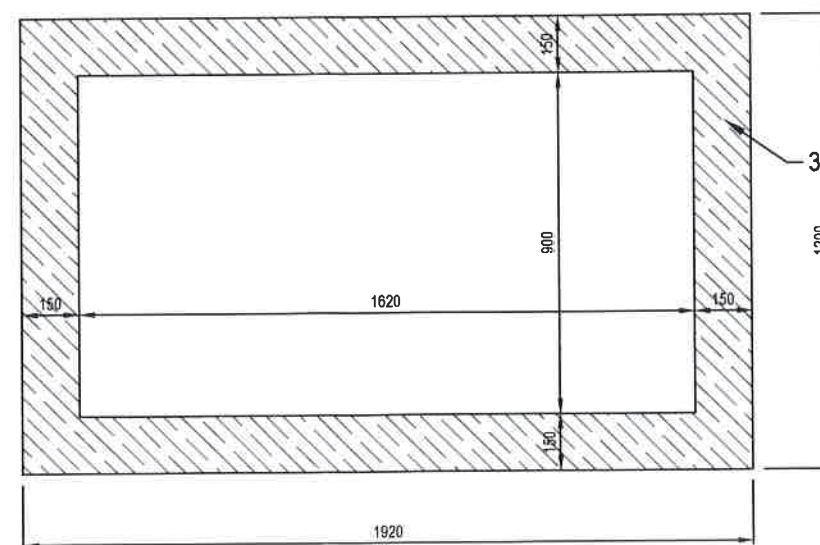


- LEGENDA:
- 1 Dlažba
 - 2 Chemická kotva M10, dl. min 100
 - 3 Betonový základ
 - 4 Štěrkové lože zhuštěné, tl. min. 70 mm
 - 5 Ocelová mříž
 - 6 Ocelový rám 50/100 tl. 5 (půdorysné rozměry 1840 x 1120)

Projektant:	Zodpovědný projektant:		
Ing. T. Prinz, DiS.	Ing. T. Prinz, DiS.		
Vypracoval:	Generální projektant:		
Ing. V. Dufek Ing. N. Prinzová, DiS. L. Vanišová, DiS.			
Kraj:	Karlovarský	MěÚ:	Cheb
Objednatel	Město Cheb, nám. Krále Jiřího z Poděbrad 1/14, 350 02 Cheb	Datum	02/2024
Akce:	PD CENTRÁLNÍ ALEJ S MOBILIÁŘEM A ZÁHONY NA HRBITOVĚ CHEB	Zakázka č.:	2024001
SO:		Stupeň:	PDPS
Příloha:	VARIANTA VÝSADBY STROMU S ŠTĚRKOVÝM KRYTEM PROKOŘENITELNÉHO PROSTORU - BEZ LAVIČKY	Číslo přílohy:	09.
		Měřítko:	1:20
ATELIÉR ZAHRADNÍ A KRAJINÁŘSKÉ ARCHITEKTURY MARIÁNSKÉ LÁZNĚ, kancelář: Tepelská 137/3, 35301 Mar. Lázně Ing. V. Dufek, tel.: 605 298 827, v.dufek@seznam.cz; Ing. T. Prinz, DiS., tel.: 606 820 510, prinzt@email.cz; Ing. N. Prinzová			

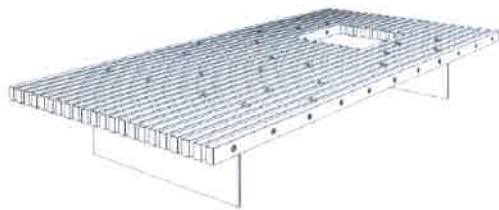
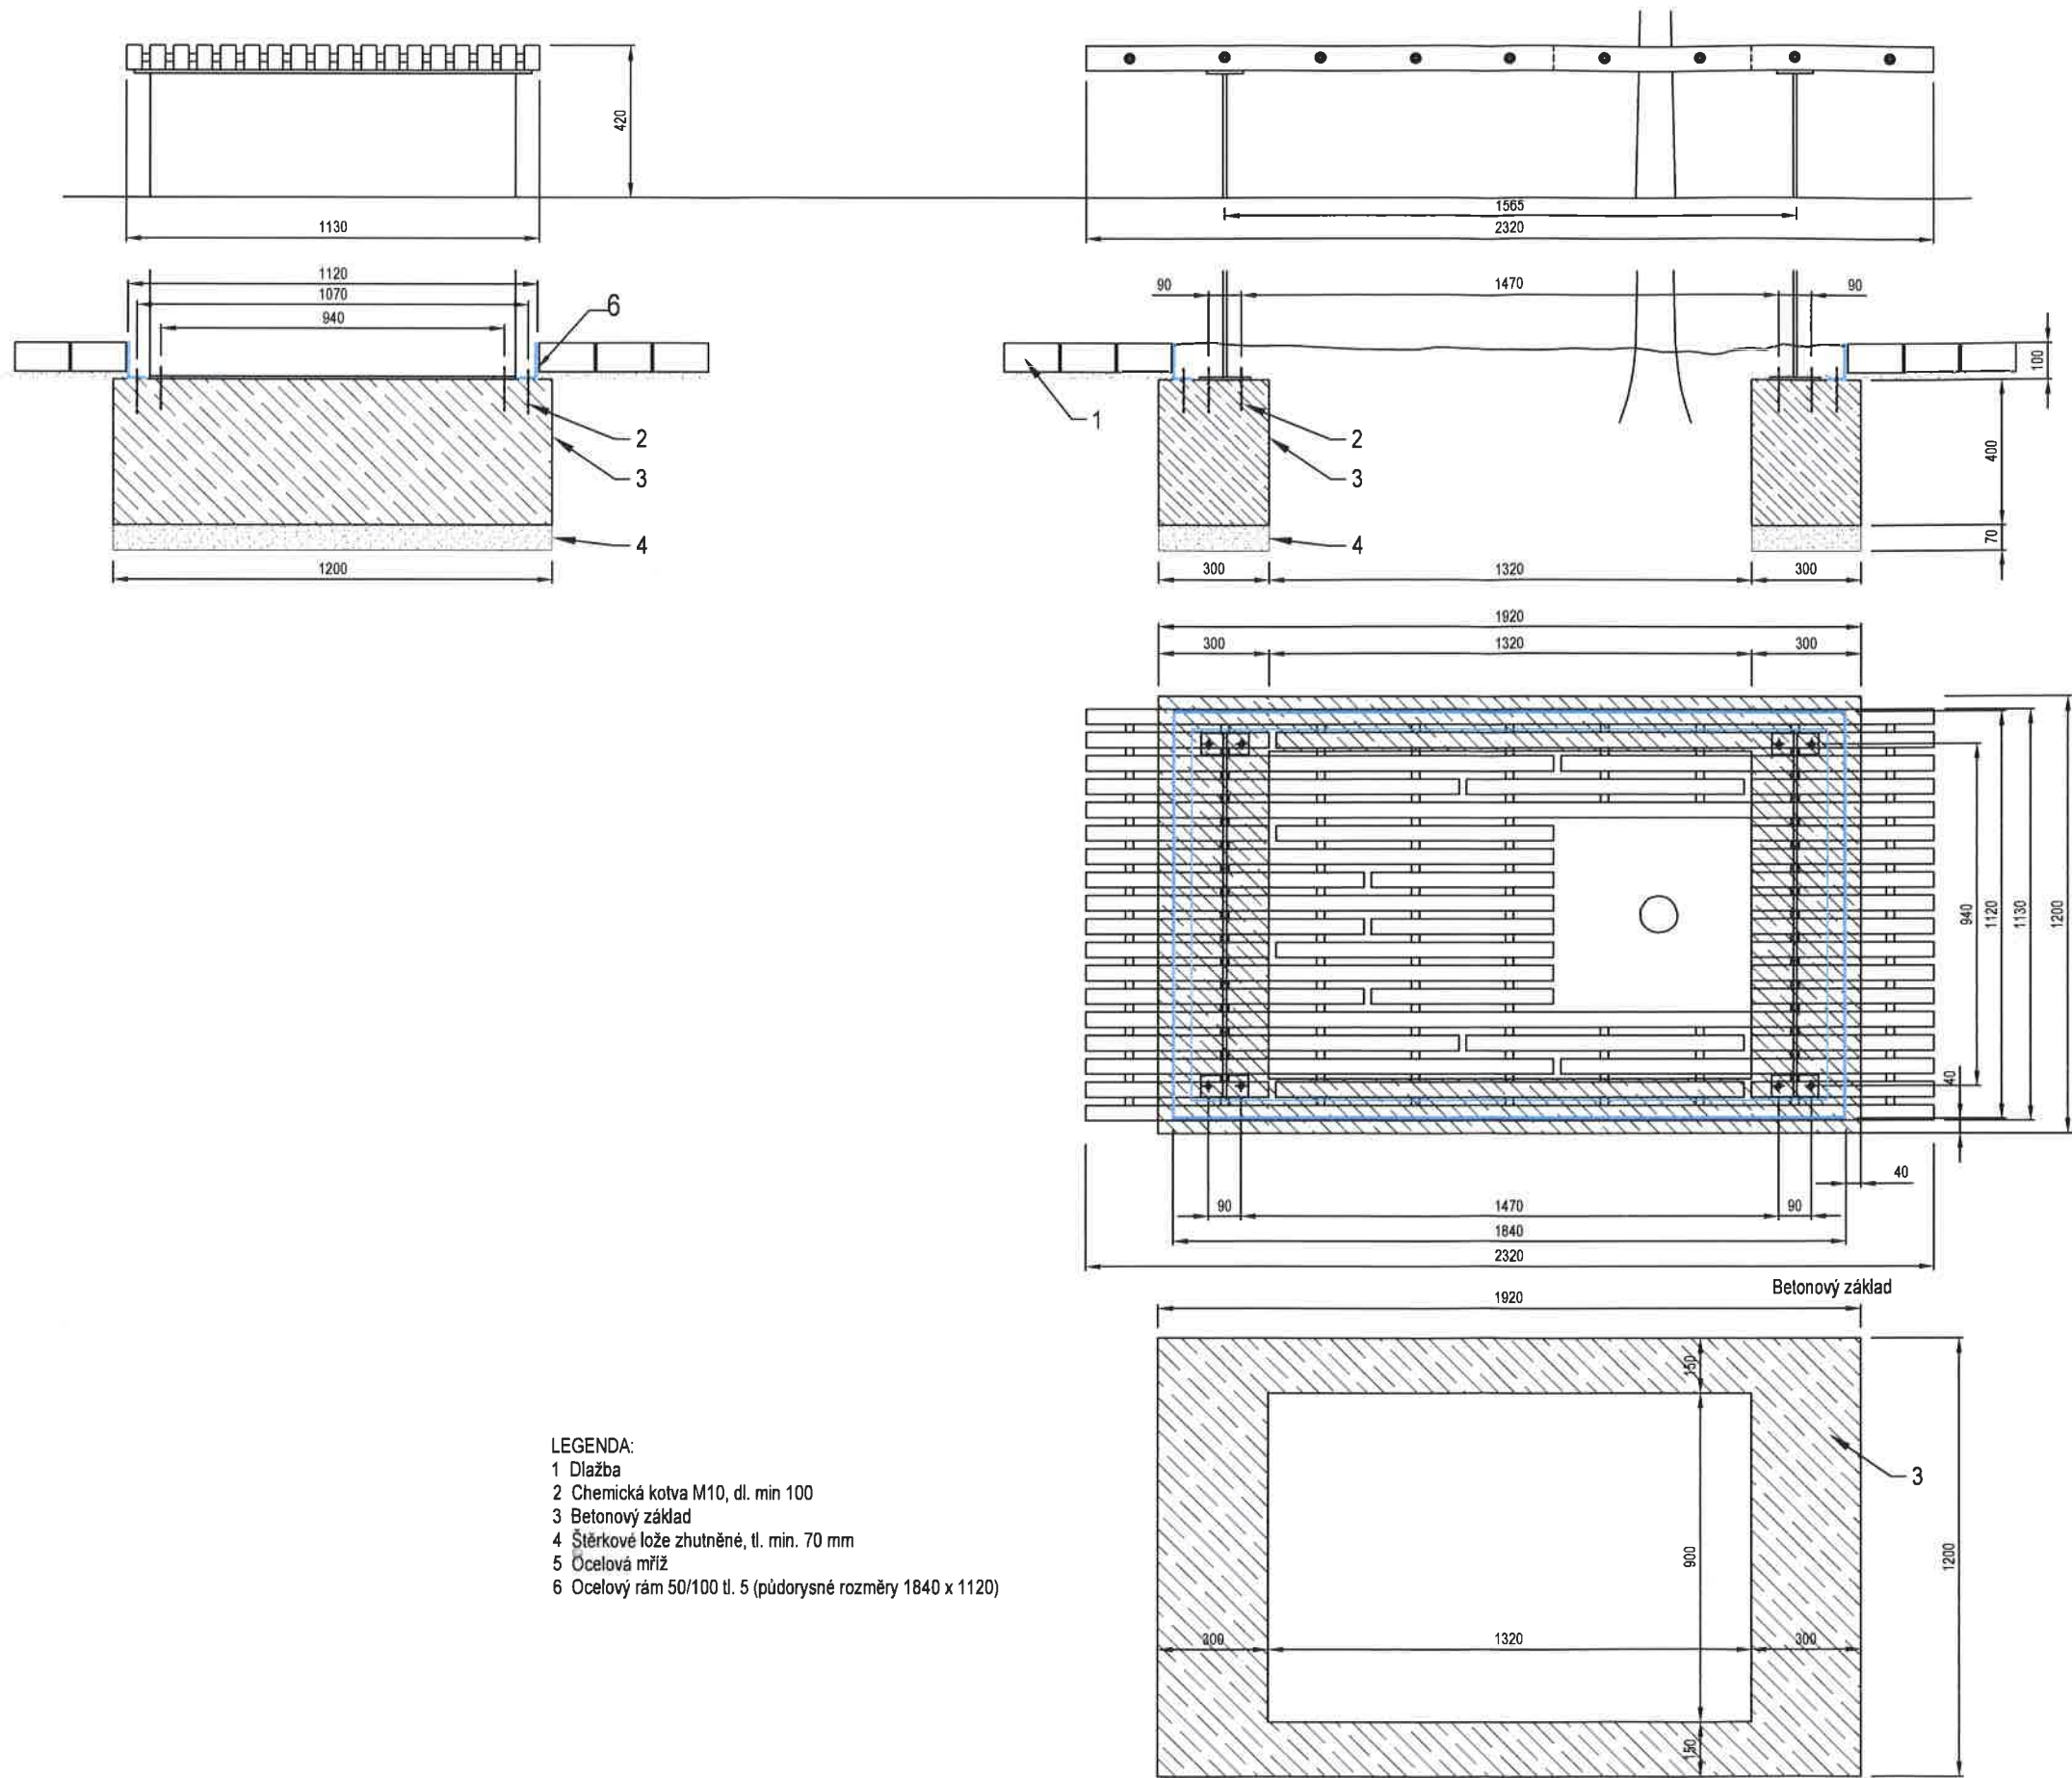


Projektant:		Zodpovědný projektant:			
Ing. T. Prinz, DiS.		Ing. T. Prinz, DiS.			
Vypracoval: Ing. Vl. Dufek Ing. N. Prinzová, DiS. L. Vanišová, DiS.		Generální projektant:			
Kraj:	Karlovarský	měÚ:	Cheb	Datum	02/2024
Objednatel	Město Cheb, nám. Krále Jiřího z Poděbrad 1/14, 350 02 Cheb			Zakázka č.:	2024001
Akce:	PD CENTRÁLNÍ ALEJ S MOBILIÁŘEM A ZÁHONY NA HŘBITOVÉ CHEB			Stupeň:	Paré číslo:
				PDPS	
SO:				Číslo přílohy:	
Příloha:				08.	
ATELIÉR ZAHRADNÍ A KRAJINÁRSKÉ ARCHITEKTURY MARIÁNSKÉ LÁZNĚ, kancelář: Tepelská 137/3, 35301 Mar. Lázně Ing. V. Dufek, tel.: 605 298 827, v.dufek@seznam.cz; Ing. T. Prinz, DiS., tel.: 606 820 510, prinzt@email.cz; Ing. N. Prinzová					

Situace s lavicemi kolem stromů
M 1:100

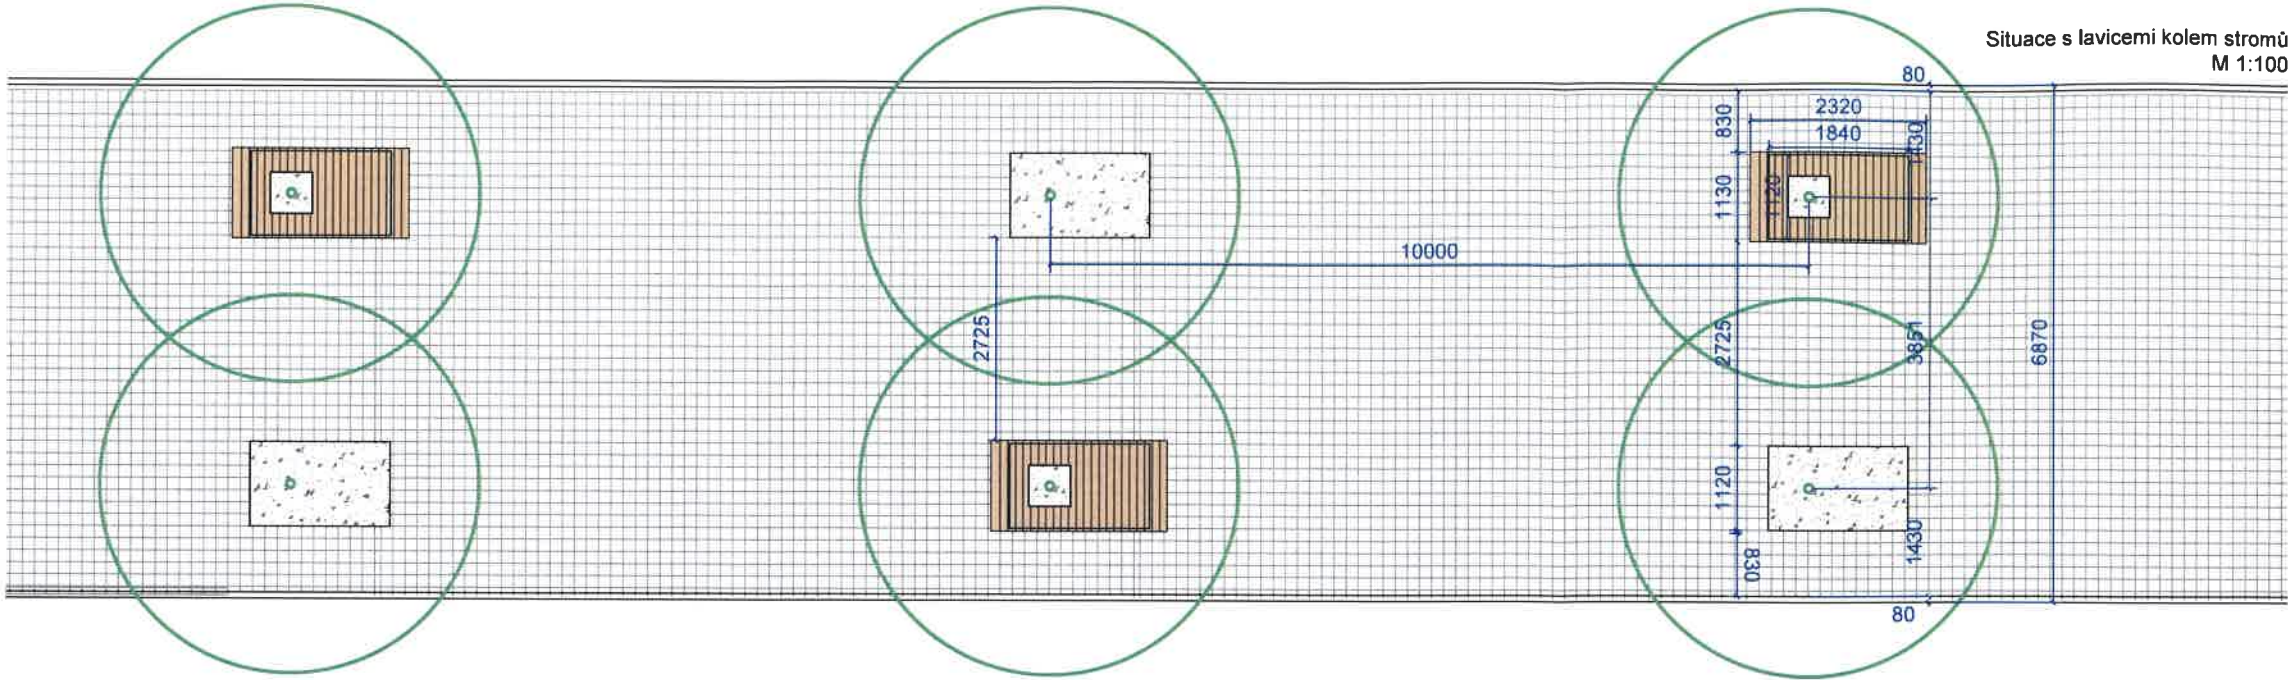

Situace betonových základů
M 1:100

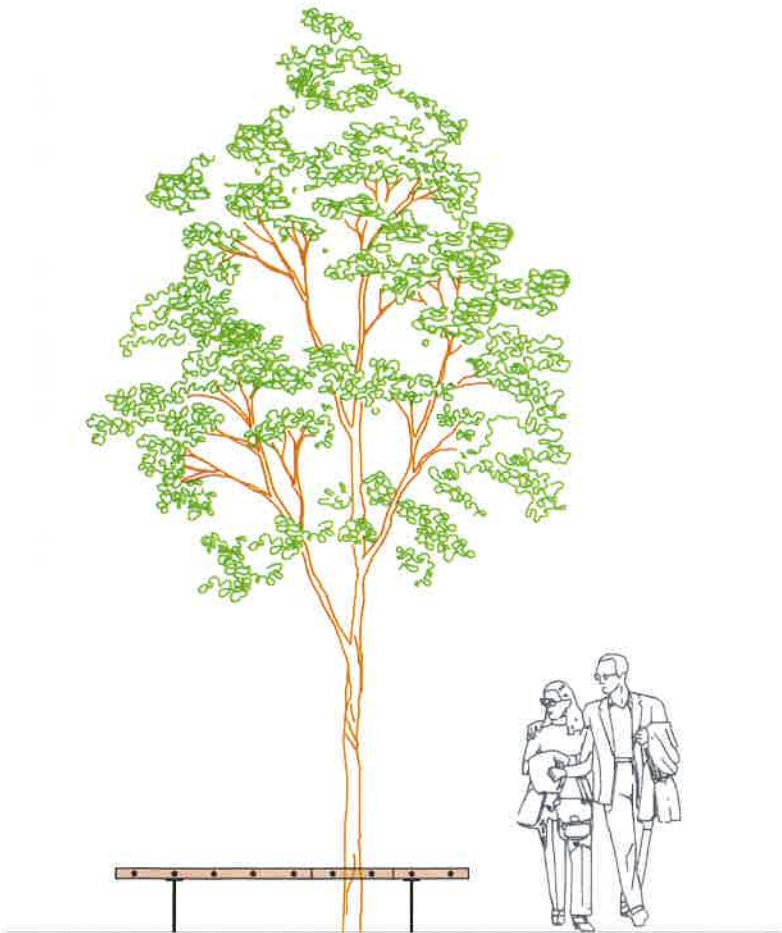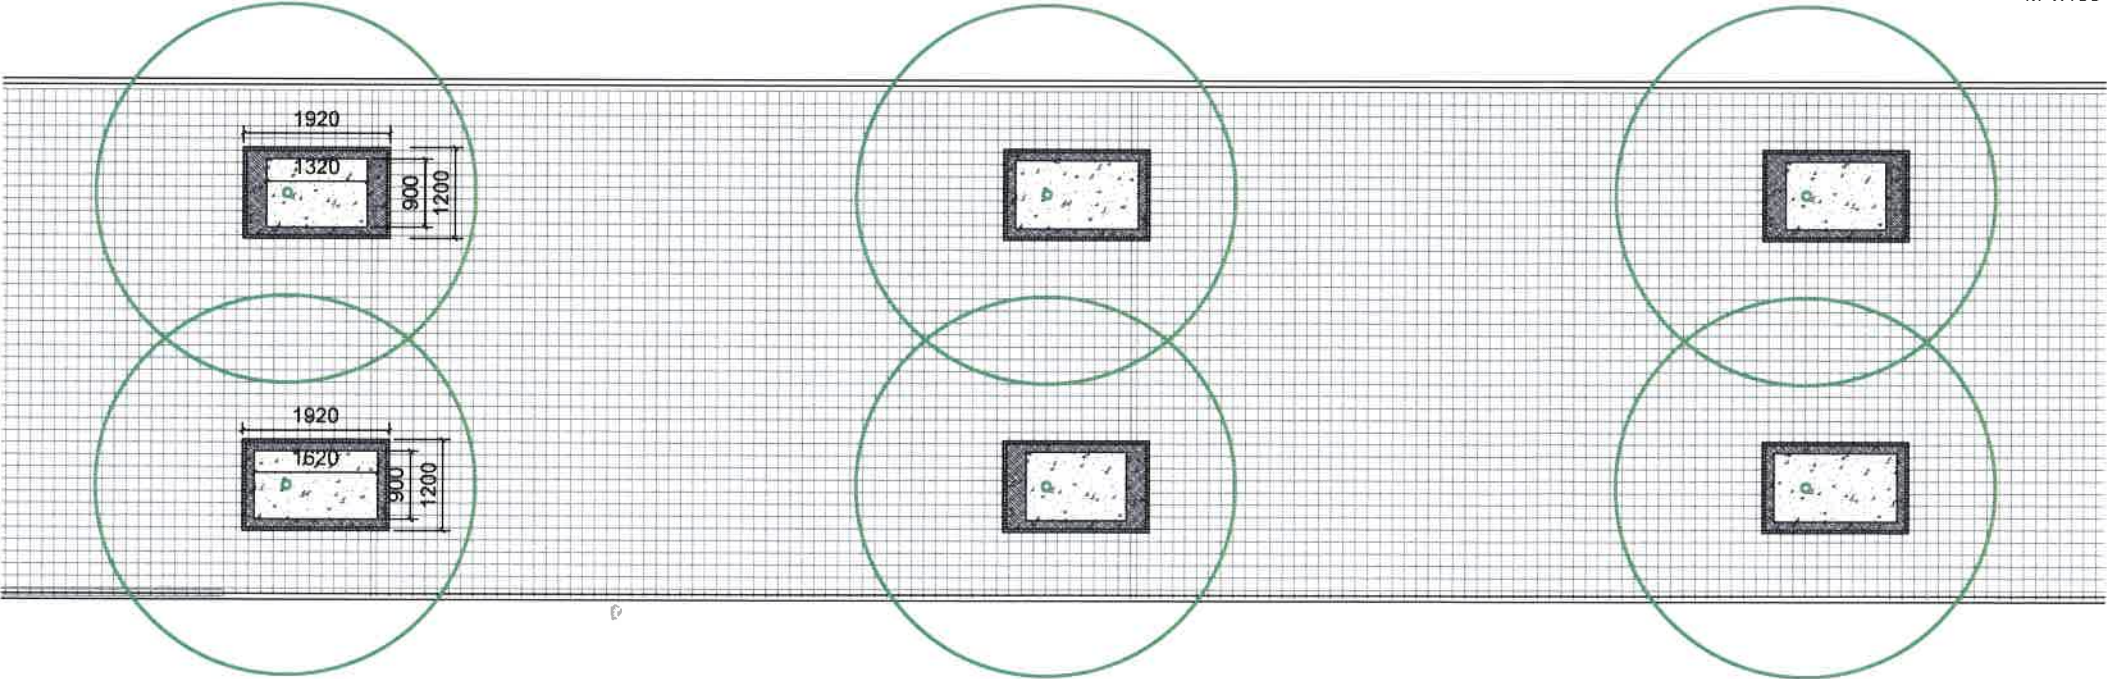

Pohled - lavice kolem stromu
M 1:50

Projektant:	Zodpovědný projektant:		
Ing. T. Prinz, DiS.	Ing. T. Prinz, DiS.		
Vypracoval:	Generální projektant:		
Ing. V. Dufek Ing. N. Prinzová, DiS. L. Vanišová, DiS.			
Kraj:	Karlovarský	MaÚ:	Cheb
Objednatel	Město Cheb, nám. Krále Jiřího z Poděbrad 1/14, 350 02 Cheb	Datum	02/2024
Akce:	PD CENTRÁLNÍ ALEJ S MOBILIÁŘEM A ZÁHONY NA HŘBITOVĚ CHEB	Zakázka č.:	2024001
SO:		Stupeň:	PDPS
Příloha:	VZOROVÁ VÝSADBA STROMOŘADÍ	Paré číslo:	
		Číslo přílohy:	06.
		Měřítko:	
ATELIÉR ZAHRADNÍ A KRAJINÁŘSKÉ ARCHITEKTURY MARIÁNSKÉ LÁZNĚ, kancelár: Tepelská 137/3, 35301 Mar. Lázně Ing. V. Dufek, tel.: 605 298 827, v.dufek@seznam.cz; Ing. T. Prinz, DiS., tel.: 606 820 510, prinz@email.cz; Ing. N. Prinzová			