




DETAIL A

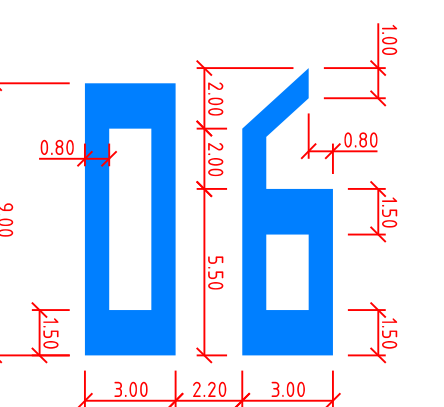


DETAIL B

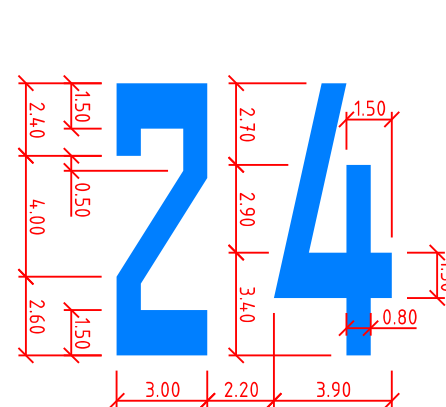


DETAIL C

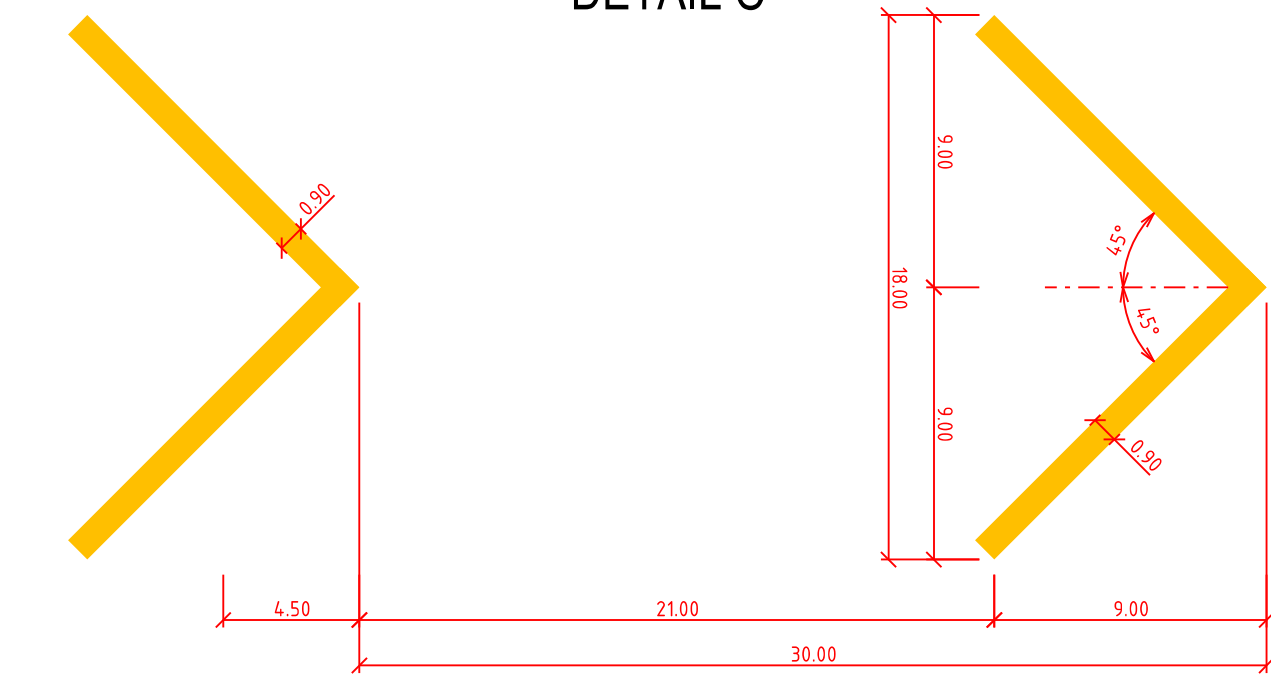


DETAIL D

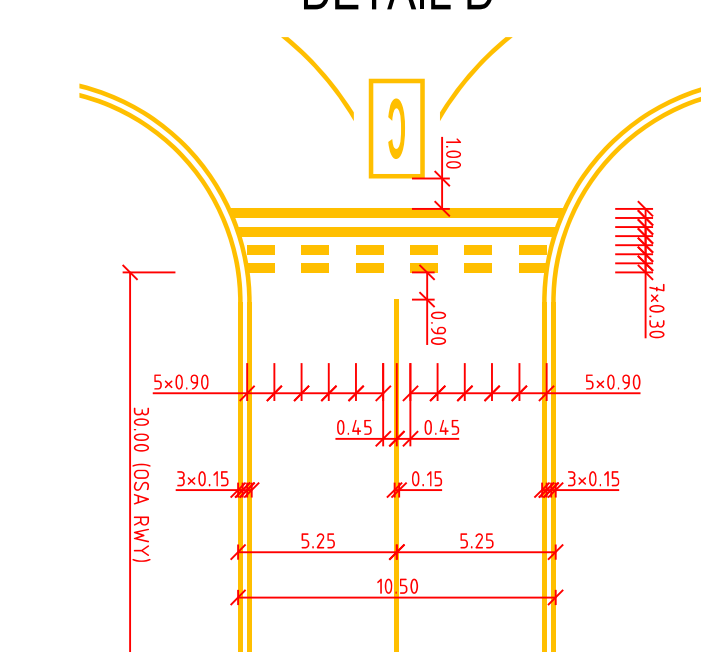


DETAIL E

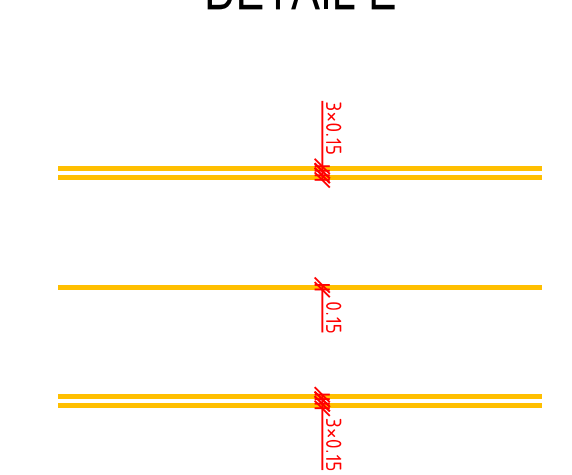


DETAIL F

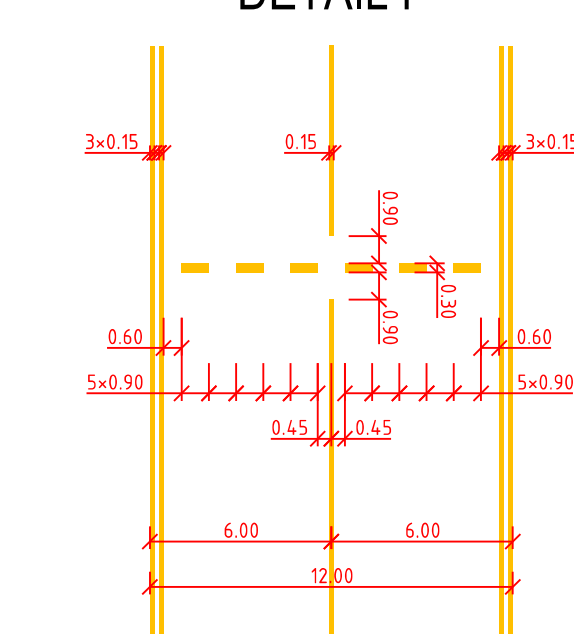

DETAIL G

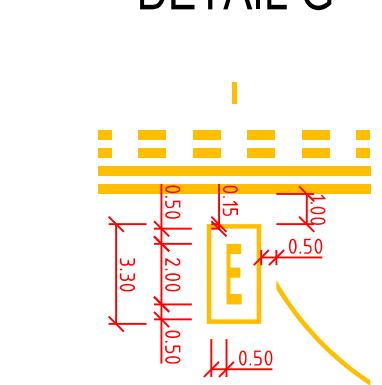

- LEGENDA
- STÁVAJÍCÍ BETONOVÉ PLOCHY
  - ZNAČENÍ RWY - BARVA BILÁ
  - ZNAČENÍ TWY - BARVA ŽLUTÁ

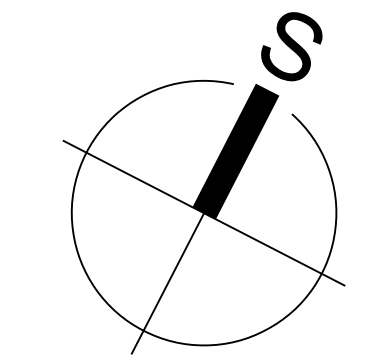

POZNÁMKA:  
PRAHOVÉ ZNAČENÍ DOPLNĚNO DLE POŽADAVKU UŽIVATELE LETIŠTĚ.

S-JTSK		Bpv	
ZMĚNY / REVIZE DATUM	REVIZE č. 1 12. 2016		
GENÉRAL, PROJEKTANT:		INVESTOR:	
<b>AGA - LETIŠTĚ</b> PROJEKTOVÁ KANCELÁŘ ATELIER: HRABÁKOVA 2001/21, 148 00 PRAHA 11 tel.: +420 241 481 270 CERTIFIKÁT ISO 9001		<b>Město Cheb</b> s.r.o. Náměstí Krále Jiřího z Poděbrad 14 PSČ 350 20 Cheb	
HIP: ING. T. PELANT		OBJEDNATEL: Město Cheb	

PROJEKTANT: ING. T. PELANT	VYPRACOVAL: F. SCHNEIDER	KONTROLOVAL: ING. P. ČIVIS	ZPRACOVAL: <b>AGA - LETIŠTĚ</b> PROJEKTOVÁ KANCELÁŘ
STAVBA: <b>LETIŠTĚ CHEB</b> OPRAVA RWY A TWY		ZAKÁZK. ČÍSLO: 2075 / 500 FORMÁT: 16 A4	
OBJEKT:		DATUM: 12. 2016 PARÉ:	
NÁZEV PŘÍLOHY: <b>SITUACE DENNÍHO ZNAČENÍ</b>		STUPEŇ: DPS MĚŘÍTKO: 1 : 1000	
		ČÁST:	
		PŘÍL. č.: 5	

DOCUMENTAČNÍ LZE UŽÍVAT POUZE VE SMYSLU PŘÍLOHY SMLUVY O DÍLO. VÝKRES, O JEJED ČÁSTI, MŮŽE BÝT KOPÍROVÁN NEBO JINAK ZPŮSOBEM ROZŠŮŘOVÁN POUZE PO PŘEDCHOZÍM SOHLASÍ AGA-LETIŠTĚ s.r.o.