


Půdorys 2.NP

Stavební úpravy objektu Koželužská 1942/23, Cheb.

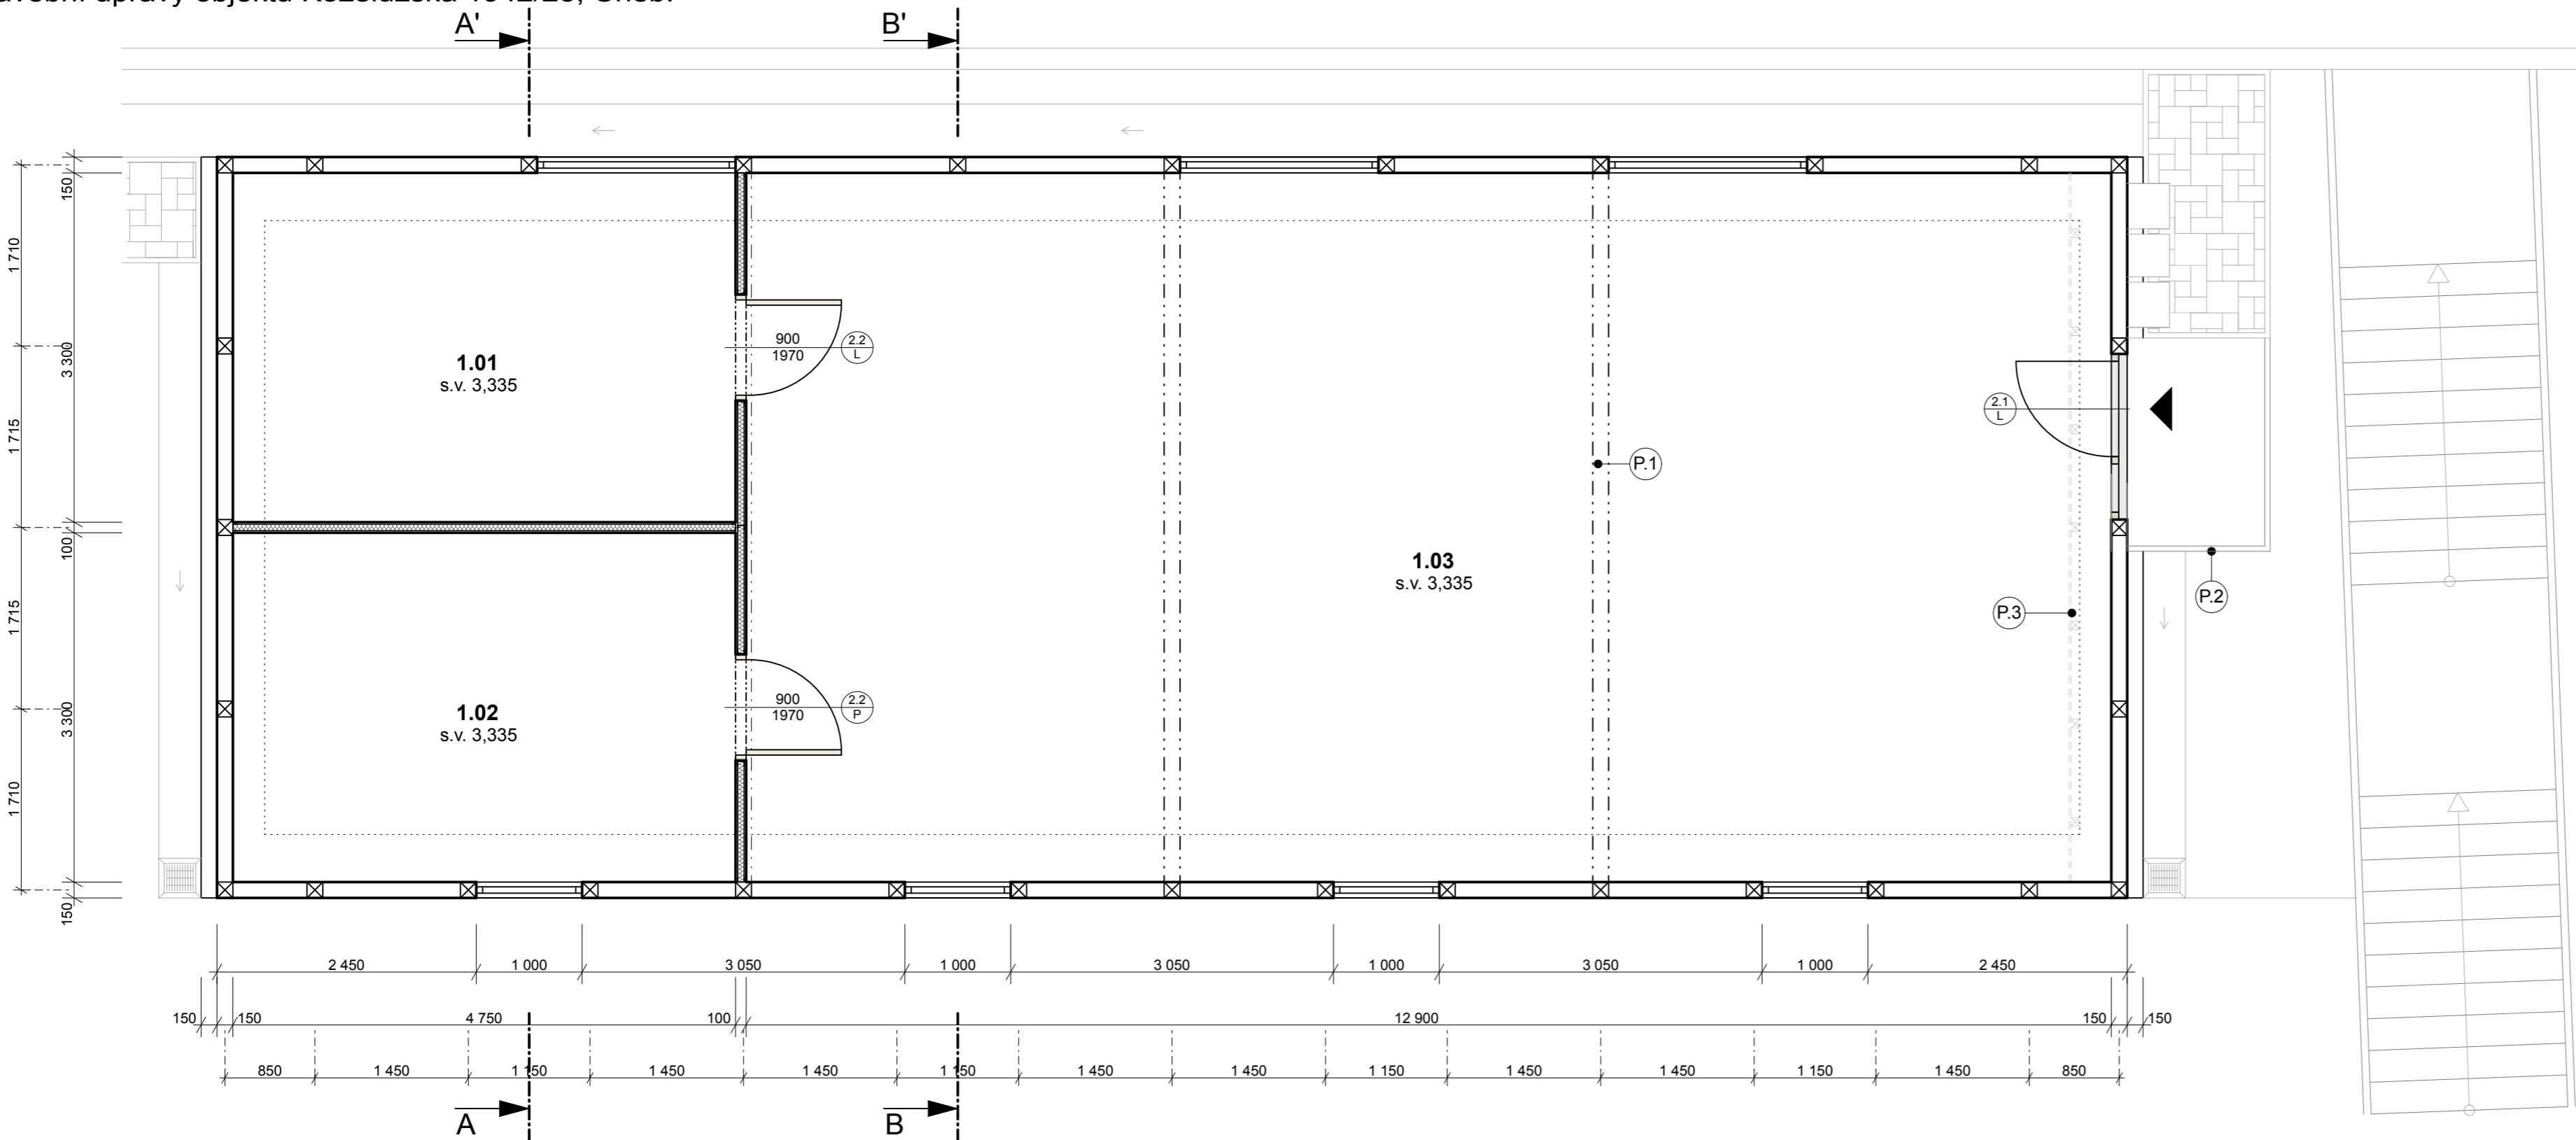

Poznámky :

- P.1

- stávající dřevěné schodiště bude odstraněno a strop nad schodištěm bude doplněn
- P.2

- lávka z žárově pozinkovaných ocelových profilů, práškově barvené: barva - antracit (viz. výkres - ocelová lávka)
- P.3

- stávající lezecká stěna šířky 5,8 m a výšky 7,1 m bude demontována
- Sx

- skladby stěn - všechny skladby jsou popsány ve výkresu „Řezy A - A a B - B“

Legenda místností


	č.m.	Název místnosti	Plocha /m²/	Podlaha	Povrchy stěn	Strop	Poznámky
	1.01	Sklad	15,68	Laminátová podlaha	Štuková omítka	SDK podhled S.V. = 3,33 m	
	1.02	Šatna	15,68	Laminátová podlaha	Štuková omítka	SDK podhled S.V. = 3,33 m	
	1.03	Hala	86,40	Laminátová podlaha	Štuková omítka	SDK podhled S.V. = 3,33 m	

Legenda - materiály :

- stávající hrázdné zdivo tl. 150 mm
- stávající zdivo - vybourané
(nově bourané otvory budou ihned zajištěny překlady)
- vnitřní dělicí jednoplášťové příčky s kovovou podkonstrukcí opláštěné SDK Knauf White

Poznámka :

- nově bourané otvory budou ihned zajištěny překlady viz. půdorys
- překlady nad otvory ve zděných příčkách budou řešeny systémově
- SDK konstrukce (předstěny, podhledy) v mokřích provozech budou z SDK Knauf GREEN
- všechny stavební konstrukce je nutné provádět dle technologických předpisů výrobců použitých materiálů a platných ČSN a souvisejících předpisů
- potřebné detaily jsou řešeny ve výkresech detailů
- jmenovitě uvedené typy materiálů a výrobků představují minimálně požadovaný standart, uvedené výrobky a materiály lze zaměnit za stejně kvalitní, nebo kvalitnější po dohodě s projektantem a investorem při dodržení platných technických norem a předpisů

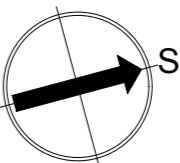

± 0,000 = 446,5 m.n.m.

Ateliér : Ostrov, Staré nám. 53		Projektant : Tomáš Jurica		Ateliér Ostrov : Staré náměstí 53 , 363 01 Ostrov tel. 353 844 402, 353 616 070, fax. 353 633 280	
AIP : Ing. Anton Jurica		Kreslil : Tomáš Jurica		Ateliér Sokolov : Křížová 121 , 356 01 Sokolov tel. 352 624 093, 352 603 455, fax. 352 624 093	
Ved. proj. : Ing. Anton Jurica		Kontroloval : Ing. Anton Jurica			
Investor : Město Cheb		Místo stavby : Cheb			
Akce : Stavební úpravy objektu Koželužská 1942/23, Cheb.				Datum : 08.2019	
Charakter stavby : Rekonstrukce. Stupeň PD : DPS				Číslo paré : 11/19	
Objekt : Výkres : Půdorys 2.NP				Formát : 4 x A3	
				Měřítko : 1:50	
				Číslo výkresu : 11/19 - D.1.03	