

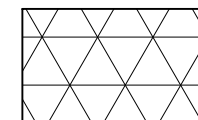


náměstí krále Jiřího z Poděbrad

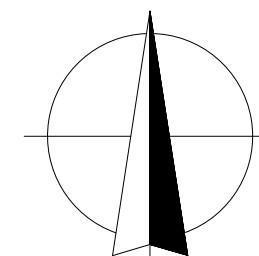

- zájmový objekt

2273/1

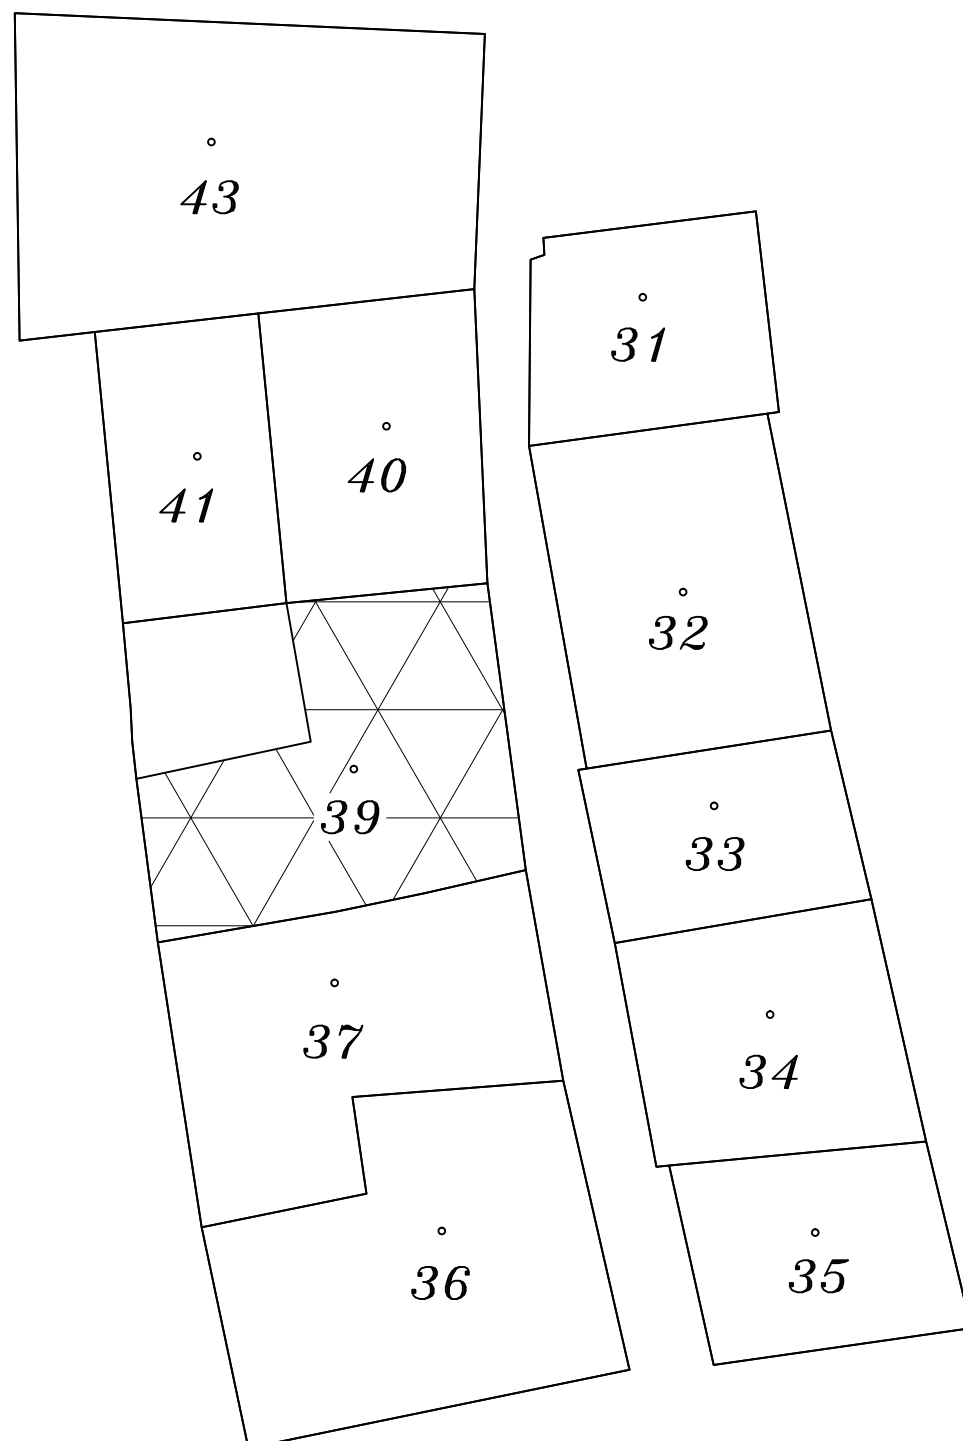

POPIS ZÁJMOVÉHO ÚZEMÍ:

Obec Cheb (554481)
Kat. úz. Cheb (650919)
pozemek par.č. 39

atelieri					
Projektant:		Zodpovědný projektant:		Autor:	
Jan Boďa		Ing. David Kojan		Luděk Vystyd	
Investor: Město Cheb, náměstí Krále Jiřího z Poděbrad 1/14, 35002 Cheb				Smlouva: .	
Akce: ŠPALÍČEK-ZMĚNA V UŽÍVÁNÍ PRO ODBOR PMR k.ú. Cheb 650919 st.p.č. 39				Razítko: .	
				Stupeň: DSP+DPS	
Část: stavební řešení				Datum: 09/2016	
				Číslo výkresu: C2	
Název výkresu: Katastrální situace				Měřítko: 1:200	
				Formát: 2 x A4	
Nám. Krále Jiřího z Poděbrad 6, 350 02 Cheb				TEL: 608 979 656	
				ludek@vystyd.cz	
				www.vystyd.cz	