



Projektant: Ing. Vl. Dufek Ing. T. Prinz, DiS.		Zodpovědný projektant: Ing. N. Prinzová, DiS.			
Vypracoval: Ing. T. Prinz, DiS. Ing. N. Prinzová, DiS. Lucie Vanišová, DiS.		Generální projektant:			
Kraj:	Karlovarský	MěÚ:	Cheb	Datum:	09/2022
Objednatel:	Město Cheb, nám. Krále Jiřího z Poděbrad 1/14, 350 02 Cheb	Zakázka č.:	2022077		
Akce:	PŘÍRODNÍ ZAHRADA MŠ DIVADELNÍ NÁM., CHEB			Stupeň:	Paré číslo:
			PDPS		
SO:				Číslo přílohy:	
Příloha:	SITUACE NAVRHOVANÉHO ŘEŠENÍ			05.	
			Měřítko: 1:250		
ATELIÉR ZAHRADNÍ A KRAJINÁŘSKÉ ARCHITEKTURY MARIÁNSKÉ LÁZNĚ, kancelář: Tepelská 137/3, 35301 Mar. Lázně Ing. Vl. Dufek, tel.: 605 298 827, vl.dufek@seznam.cz; Ing. T. Prinz, DiS., tel.: 606 820 510, prinz@email.cz, Ing. N. Prinzová					

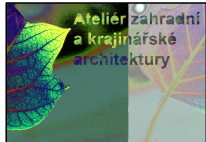

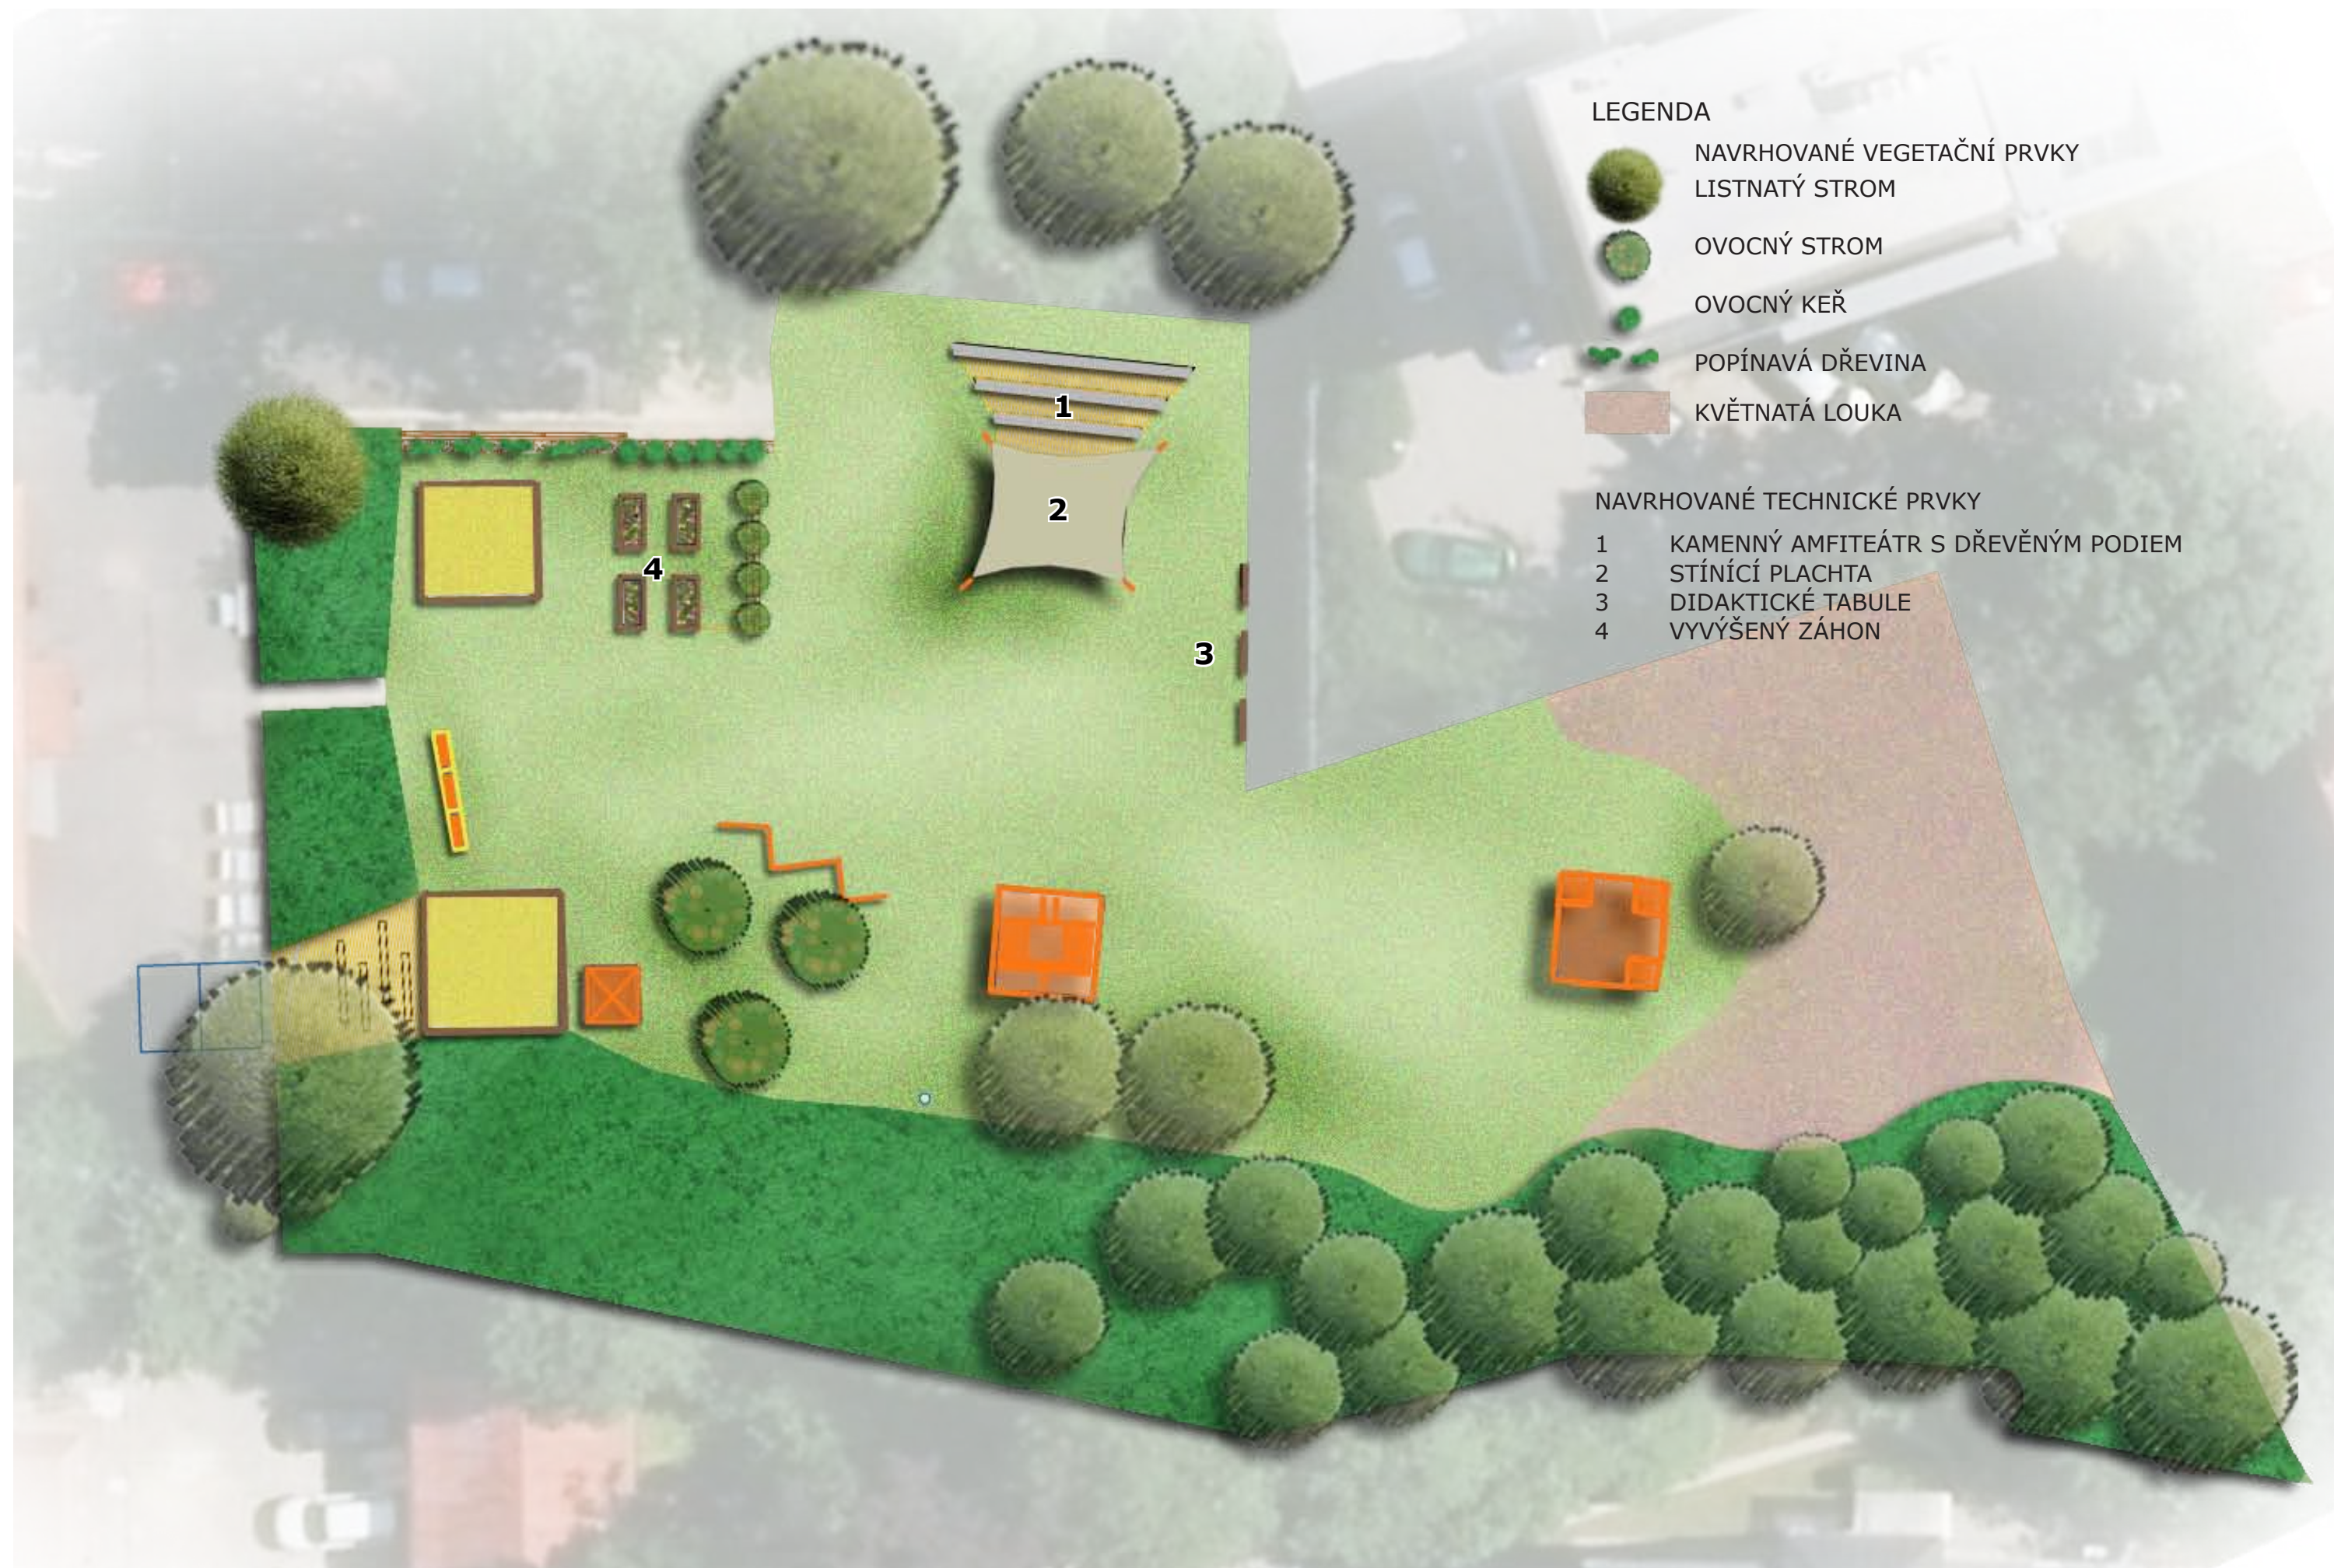

#### LEGENDA

- NAVRHOVANÉ VEGETAČNÍ PRVKY
- LISTNATÝ STROM
- OVOCNÝ STROM
- OVOCNÝ KEŘ
- POPÍNAVÁ DŘEVINA
- KVĚTNATÁ LOUKA

#### NAVRHOVANÉ TECHNICKÉ PRVKY

- 1 KAMENNÝ AMFITEÁTR S DŘEVĚNÝM PODIEM
- 2 STÍNÍCÍ PLACHTA
- 3 DIDAKTICKÉ TABULE
- 4 VYVÝŠENÝ ZÁHON