




ZÁKLADY STAV  
BOURACÍ PRÁCE

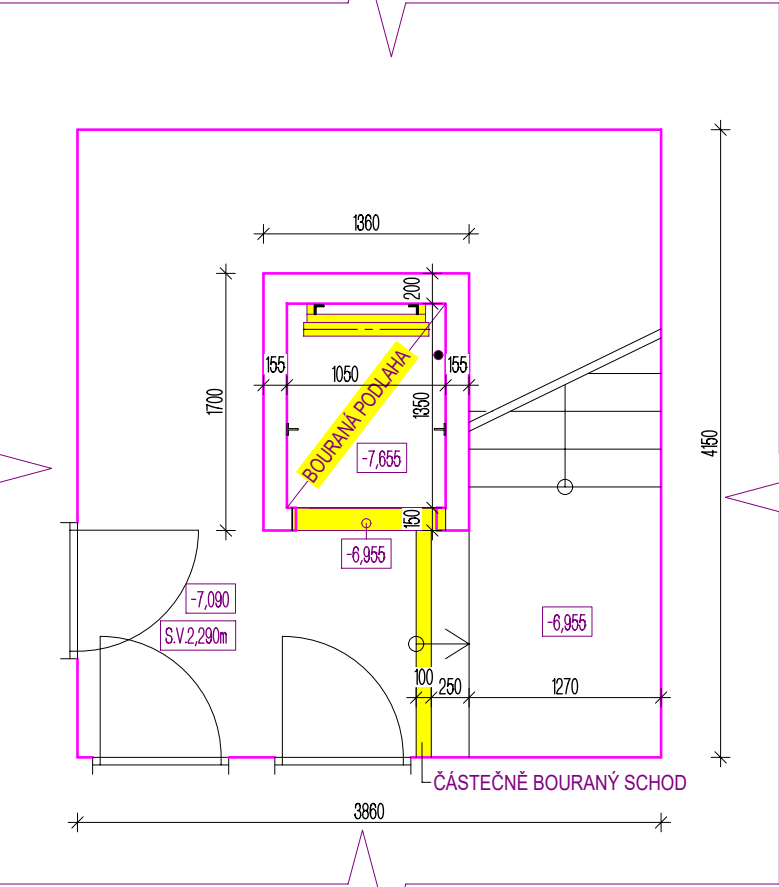


ŘEZ A-A'

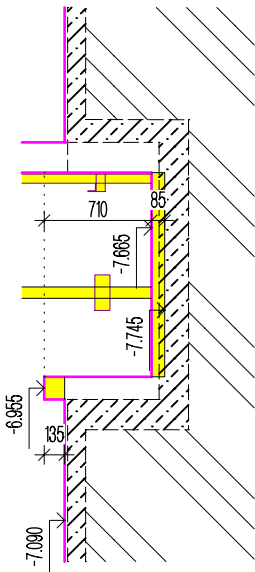

ZÁKLADY  
NÁVRH

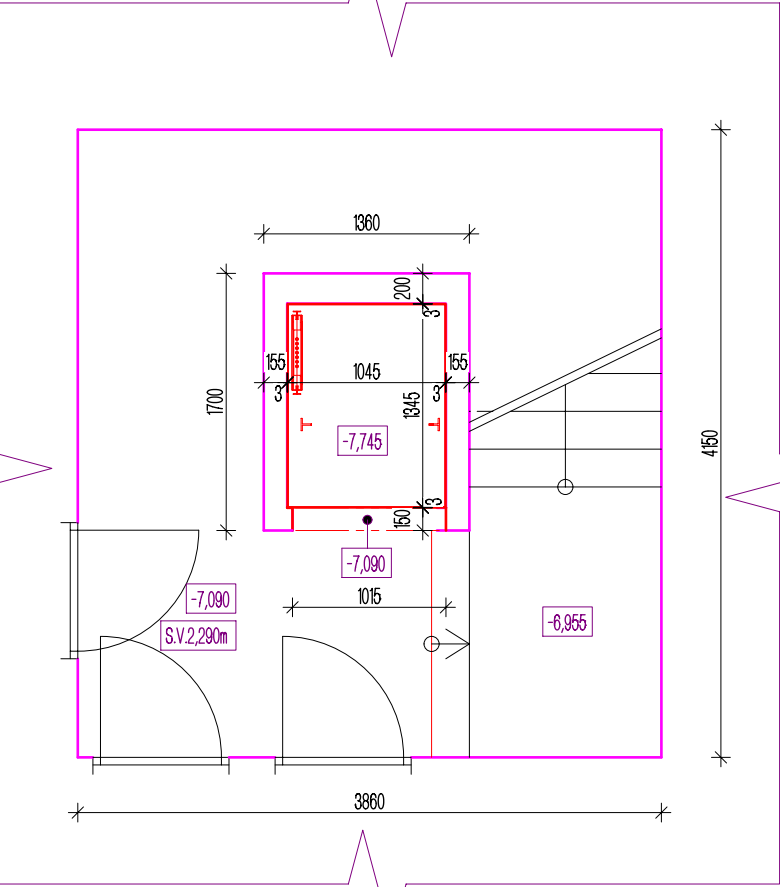

ŘEZ A-A'

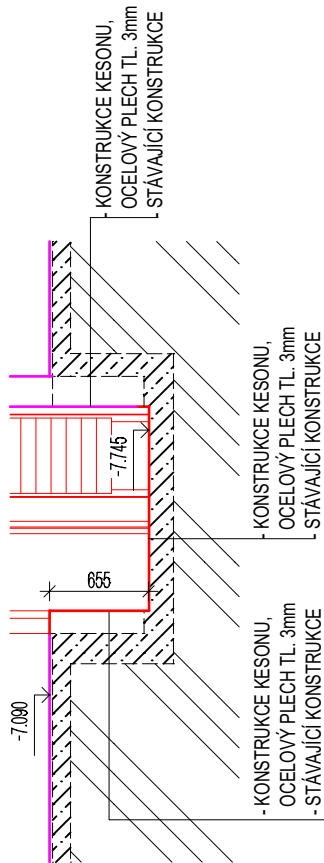

LEGENDA

- NAVRHOVANÉ KONSTRUKCE
- BOURANÉ (DEMONTOVANÉ) KONSTRUKCE
- PROSTÝ BETON
- STÁVAJÍCÍ ZEMINA

POZNÁMKY:

- POKUD PO ODKRYTÍ ZÁKLADOVÉ SPÁRY BUDE ZJIŠTĚN JINÝ STAV NEŽ JE VE VÝKRESOVÉ DOKUMENTACI JE NUTNO PŘIZVAT PROJEKTANTA NA POSOUZENÍ KONSTRUKCE
- VNITŘNÍ ROZMĚRY OCELOVÉHO KESONU JSOU: 1345 x 1045 x 655mm
- TLOUŠŤKA OCELOVÉHO PLECHU: 3mm
- PŮDORYSNÉ ROZMĚRY OCELOVÉHO KESONU A JEHO USAZENÍ NA ZÁKLADY BUDE BLÍŽE SPECIFIKOVÁNO V DALŠÍM STUPNI PROJEKTOVÉ DOKUMENTACE
- STÁVAJÍCÍ PRVNÍ SCHOD V 2.PP BUDE ČÁSTEČNĚ ODBOURÁN TAK, ABY NEBYL V KOLIZI S NOVÝMI DVEŘMI VÝTAHU

Zakázka: V 2023-14  
Modernizace výtahu ve stávající budově Májová 105/29, Cheb

Investor:  
Město Cheb, náměstí Krále Jiřího z Poděbrad 1/14,  
35020 Cheb

Generální projektant:  
IČ: 02980215  
sídl: Mirkovice 70, 38232 Velešín  
tel.: 775 608 675  
email: barbora@projekty-sladkova.cz  
web: www.projekty-sladkova.cz



PROJEKTY - SLÁDKOVÁ, s. r. o.

Projekty pozemních staveb   Průkazy energetické náročnosti budovy   Požární bezpečnost	
Zodpovědný projektant: Ing. Barbora Sládková	Projektant: Bc. Martin Ficek
Místo: č.parc. 1111/2 k.ú. Cheb	Stupň: Pro stavební povolení
Číslo výkresu: D.1.1.1	Měřítko: 1:50
	Formát: 2xA4
	Datum: 07/2023

Název výkresu:  
ZÁKLADY

