


Legenda materiálů:

- zdivo z CP P10 na MVC 2,5
- zdivo z bednicích dílců BD 30, beton C16/20
svislá výztuž 4xV Ø10 na 1m
vodorovná ve spárách nad úrovní terénu 2xV Ø10
- beton prostý C16/20
- hutněný štěrkový násyp

— <+> — stávající teplovod
zůstává beze změny

rozvinutý pohled M1:100

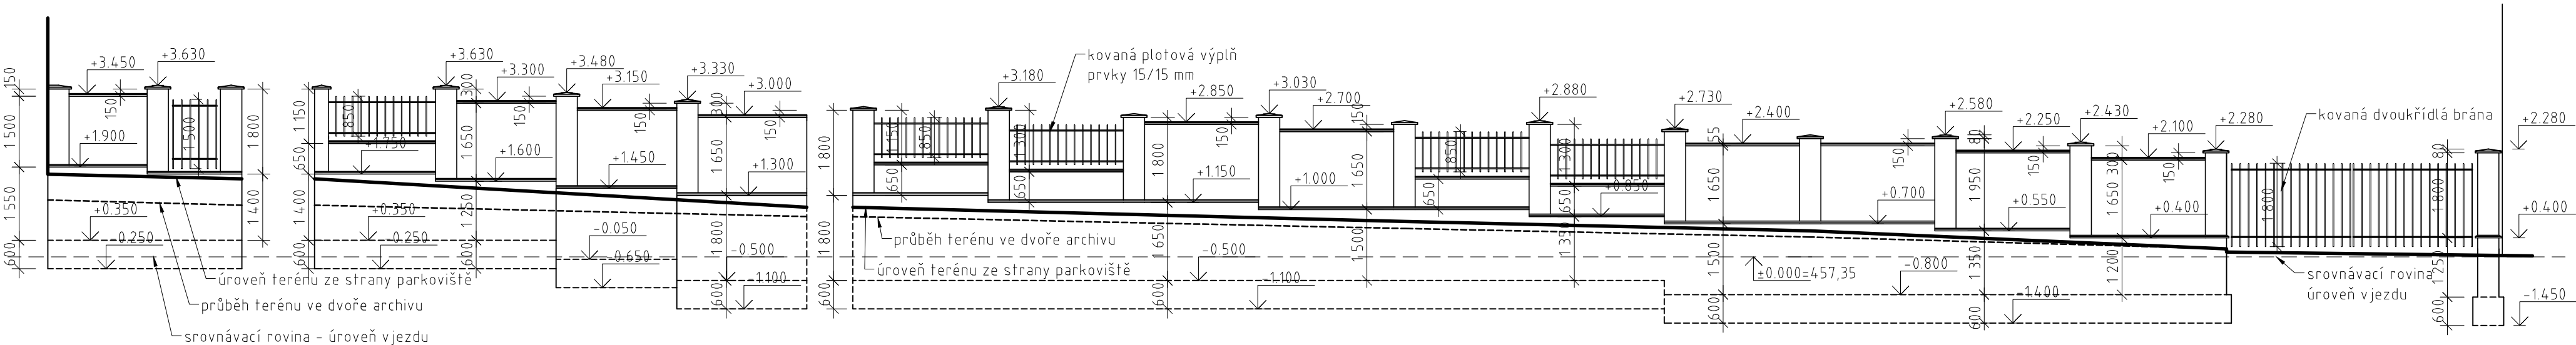

Projekční údaje:

Adresa:
Hradební - Dlouhá, Cheb
k.ú. Cheb 650919, p.č. 252/1, 252/2, 252/3, 252/5, 242/2, 242/3, 242/4, 246/2, 3783, 2359/9

Číslo zakázky: 2018_001 **Datum:** říjen 2023

Stupeň: ZSPD

Oddíl/Profese: D4. dokumentace objektu - oplocení **Měřítko:** 1:100

Název výkresu: půdorys, rozvinutý pohled **Číslo výkresu.:** 1.

Objednavatel:
Město Cheb,
nám. Krále Jiřího z Poděbrad 1/14,
350 20 Cheb

Zodpovědný projektant:
Ing. David Kojan
autorizovaný inženýr pro pozemní stavby ČKAIT 0301349
T: 605 741 816 E: kojan@stoeckl.cz

Projektant:
Ing. David Kojan

Atelier Stoeckl s.r.o.
Jánské náměstí 267/7, Cheb, 350 02
T: 354 422 635 E: atelier@stoeckl.cz
IČO: 020 99 624 DIČ: CZ 020 99 624

