

Cheb Kamenná

Situace osvětlení

Kontaktní osoba: Ing. Jiří Stehlík
Tel.: 777 666 927
Firma: ELVOST
E-mail: jiri.stehlik@elvost.cz

Datum: 07.08.2020
Zpracovatel: Vladimír Skalník



HONOR spol. s r. o.
Brněnská 687
664 42 Modřice


Zpracovatel Vladimír Skalník
Telefon 547 240 999, 737 071 956
Fax
e-mail honor@honor.eu

Cheb Kamenná / Kusovník svítidel

5 ks

DW Windsor Ely A - LX4-64LED-2.7k-A1 450mA
UMSUG 42 0087 0000 100 Ely A- 64LED- A1
C. výrobku: Ely A - LX4-64LED-2.7k-A1 450mA
UMSUG 42 0087 0000 100
Světelný tok (Svítidlo): 9504 lm
Světelný tok (Zdroje:): 9503 lm
Výkon svítidla: 87.0 W
Klasifikace svítidel dle CIE: 99
Kód CIE Flux Code: 24 52 89 99 103
Osazení: 1 x 64 x 2.7k LED (Opravný faktor
1.000).

Obrázek svítidla najdete
v našem katalogu
svítidel.

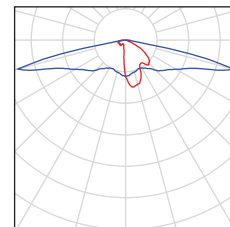




HONOR spol. s r. o.
Brněnská 687
664 42 Modřice

Zpracovatel Vladimír Skalník
Telefon 547 240 999, 737 071 956
Fax
e-mail honor@honor.eu

Venkovní scéna 1 / Plánovací údaje

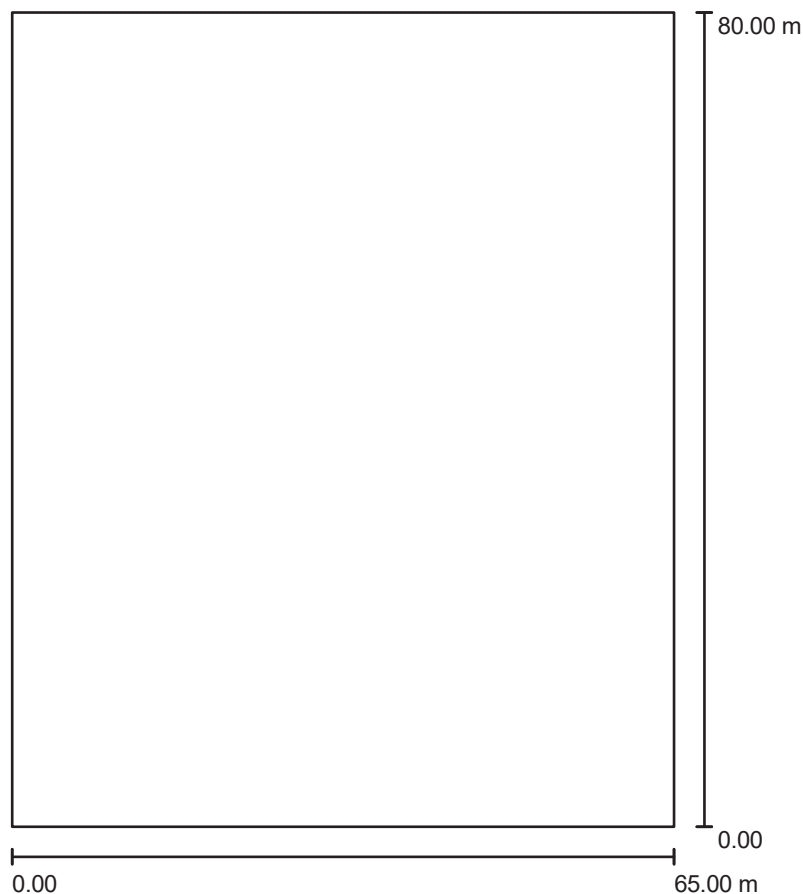

Činitel údržby: 0.80, ULR/ FHS Inst.: 1.0%

Měřítko 1:742

Kusovník svítidel


Č.	ks	Označení (Opravný faktor)	Φ (Svítidlo) [lm]	Φ (Zdroje:) [lm]	P [W]
1	5	DW Windsor Ely A - LX4-64LED-2.7k-A1 450mA UMSUG 42 0087 0000 100 Ely A- 64LED- A1 (1.000)	9504	9503	87.0
Celkem:			47519	47515	435.0



HONOR spol. s r. o.
Brněnská 687
664 42 Modřice


Zpracovatel Vladimír Skalník
Telefon 547 240 999, 737 071 956
Fax
e-mail honor@honor.eu

Venkovní scéna 1 / Vozovka / Isolinie (E, kolmo)

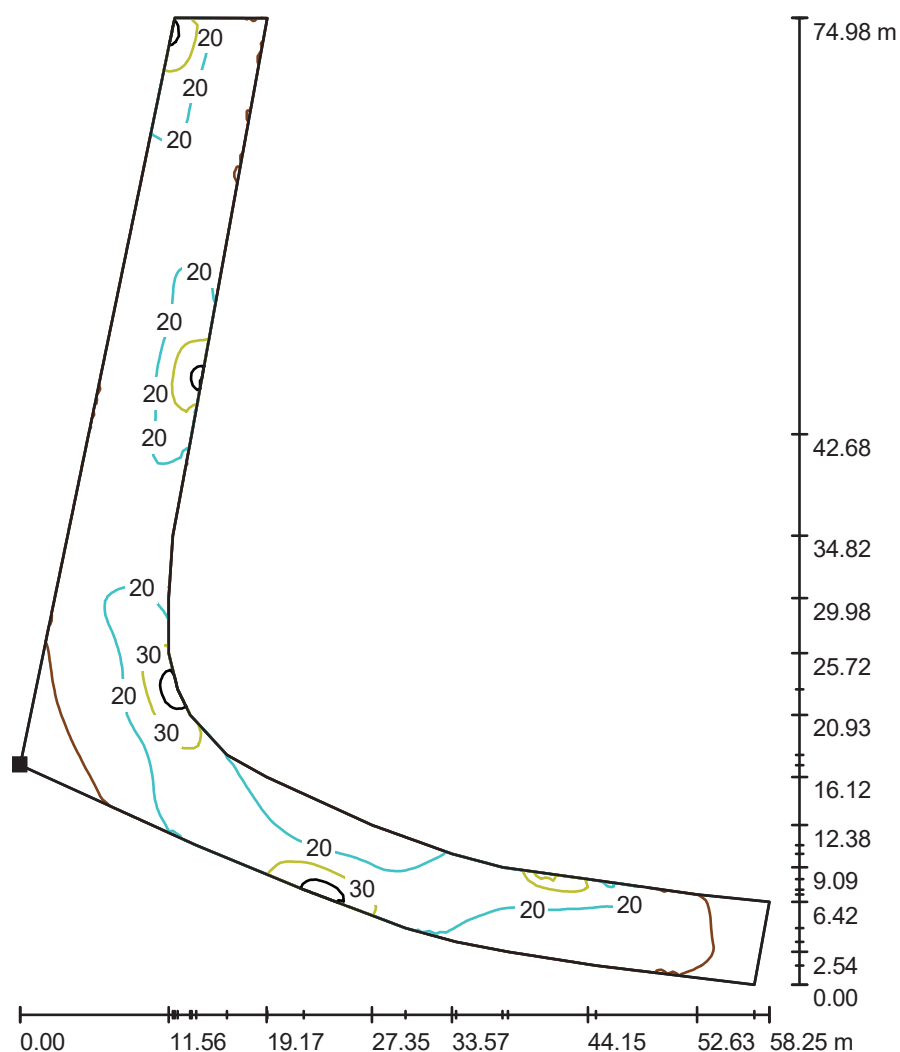

Hodnoty v Lux, Měřítko 1 : 587

Poloha plochy ve venkovní scéně:
Označený bod:
(6.745 m, 22.048 m, 0.000 m)

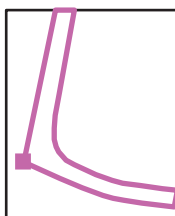

Rastr: 128 x 128 Body

E_m [lx]
19

E_{min} [lx]
4.54

E_{max} [lx]
46

E_{min} / E_m
0.241


E_{min} / E_{max}
0.100




HONOR spol. s r. o.
Brněnská 687
664 42 Modřice

Zpracovatel Vladimír Skalník
Telefon 547 240 999, 737 071 956
Fax
e-mail honor@honor.eu

Venkovní scéna 1 / Chodník 1 / Isolinie (E, kolmo)

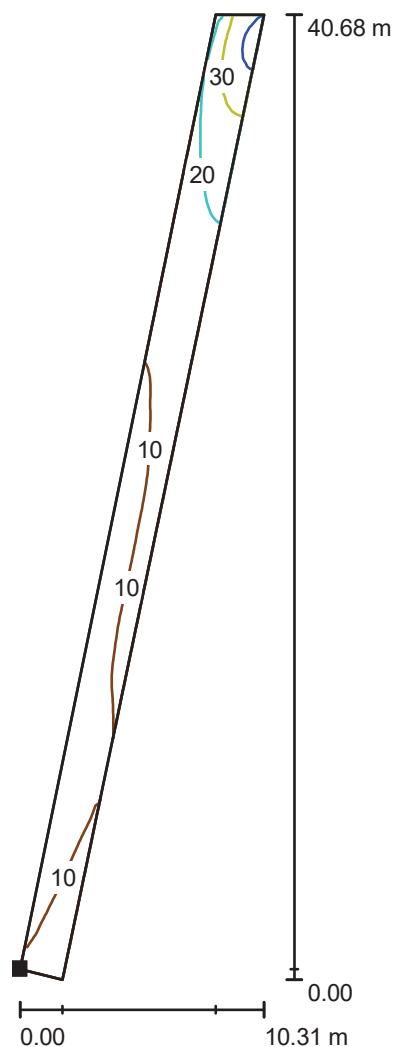

Poloha plochy ve venkovní scéně:
Označený bod:
(8.461 m, 39.762 m, 0.000 m)

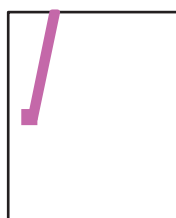

Hodnoty v Lux, Měřítko 1 : 319

Rastr: 128 x 8 Body

E_m [lx]
14

E_{min} [lx]
8.00

E_{max} [lx]
43

E_{min} / E_m
0.568


E_{min} / E_{max}
0.187




HONOR spol. s r. o.
Brněnská 687
664 42 Modřice

Zpracovatel Vladimír Skalník
Telefon 547 240 999, 737 071 956
Fax
e-mail honor@honor.eu

Venkovní scéna 1 / Chodník 2 / Isolinie (E, kolmo)

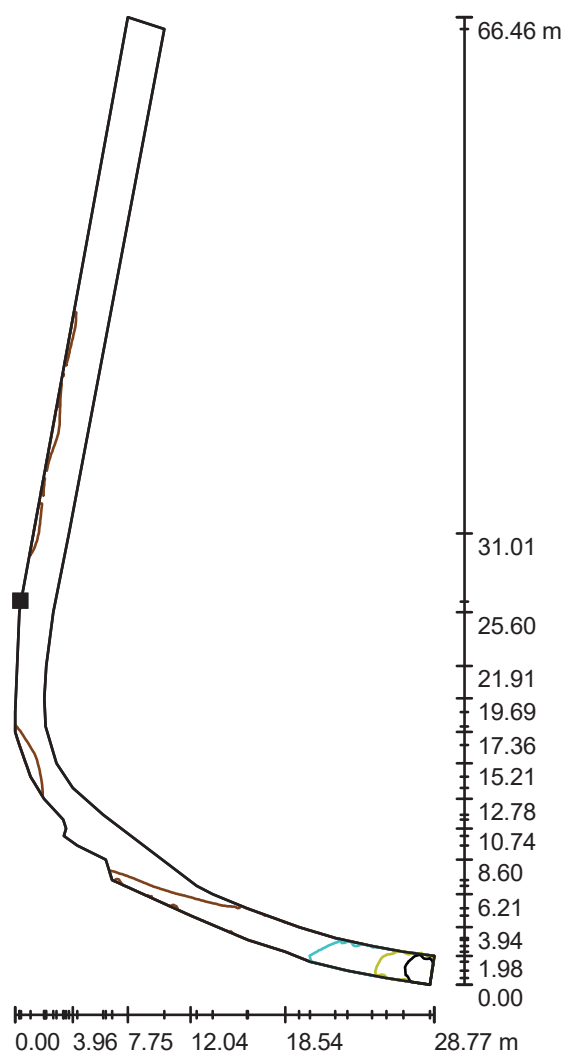

Poloha plochy ve venkovní scéně:
Označený bod:
(20.569 m, 39.862 m, 0.760 m)

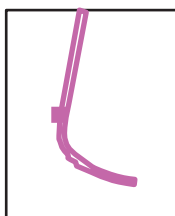

Hodnoty v Lux, Měřítko 1 : 520

Rastr: 128 x 128 Body

E_m [lx]
8.75

E_{min} [lx]
1.95

E_{max} [lx]
51

E_{min} / E_m
0.223


E_{min} / E_{max}
0.039



HONOR spol. s r. o.
Brněnská 687
664 42 Modřice


Zpracovatel Vladimír Skalník
Telefon 547 240 999, 737 071 956
Fax
e-mail honor@honor.eu

Venkovní scéna 1 / Přechod 20 / Isolinie (E, vertikálně)

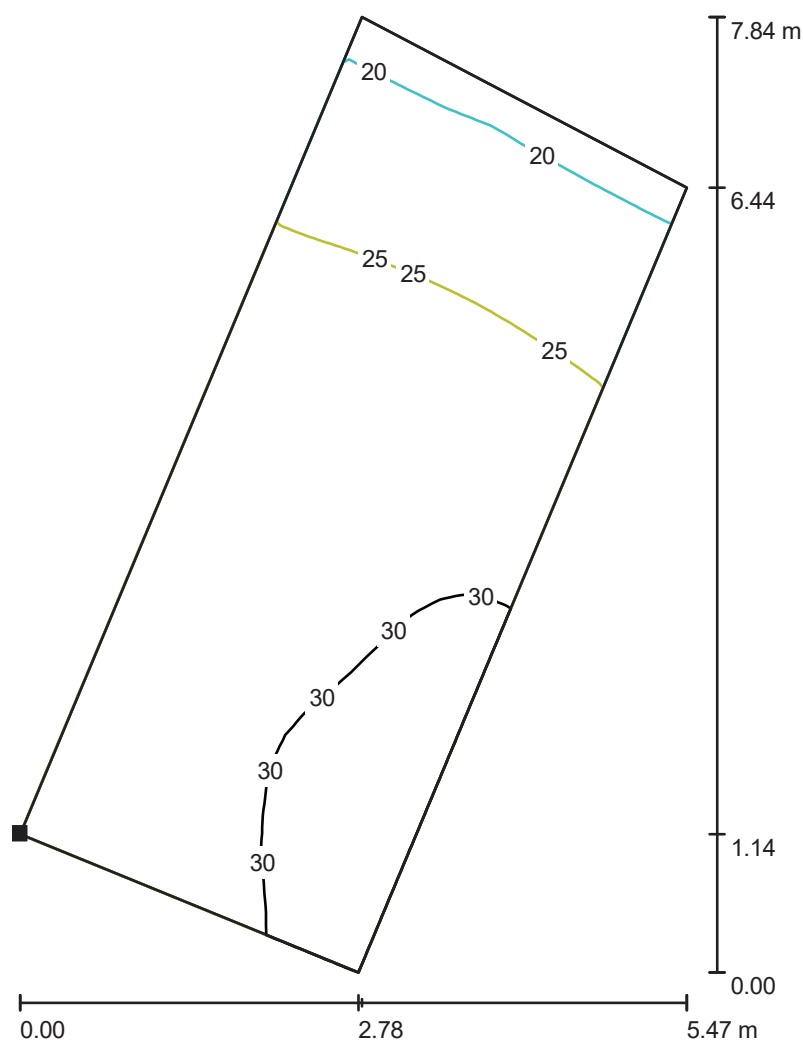

Hodnoty v Lux, Měřítko 1 : 62

Poloha plochy ve venkovní scéně:
Označený bod:
(20.439 m, 15.840 m, 1.000 m)

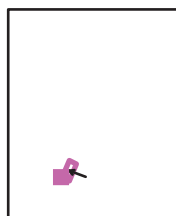

Rastr: 32 x 16 Body

E_m [lx]
27

E_{min} [lx]
19

E_{max} [lx]
32

E_{min} / E_m
0.697

E_{min} / E_{max}
0.582

Otočení: -20.0°