


Půdorys krovu nad 2.NP podkroví

Tabulka bublín									
OZNACENÍ	Označení výrobce	Popis (K)	ROZMĚRY [mm]	BARVA	POČET KUSŮ 1.NP	POZNÁMKA	Výrobce	Plocha (m2)	Délka (m)
K01	Střešní krytina rapid SRZ 510	Střešní krytina se zástřihy bez prafísti, ocel 0,5 milimetrů. PURMAX. RAL 7016.	510 x 25	PURMAX, RAL 7016	1	VČETNĚ PRÍPONEK DROBNÉHO SPOJOVACÍHO MATERIÁLU A MONTÁŽE	Satjam	290 celková	ČSN 73 3610 Navrhování klempířských konstrukcí
K05	OZR 120	Oplechování ke zdi	2000	PURMAX, RAL 7016	1	VČETNĚ DROBNÉHO SPOJOVACÍHO MATERIÁLU A MONTÁŽE	Satjam	9,5 celková	ČSN 73 3610 Navrhování klempířských konstrukcí

POZNÁMKA

- VŠECHNY PRÍZNANÉ DŘEVĚNÉ ČÁSTI KROVU PŘED OSAZENÍM OHOBLOVAT
- VŠECHNY PRVKY A ČÁSTI KROVU BUDOU PŘED OSAZENÍM OŠETŘENY 2X NÁTĚREM LIGNOFIX PROTI HMYZU A DŘEVOKAZNÝM HOUBÁM.
- PŘED OSAZENÍM POZEDNIC JE TŘEBA POD POZEDNICÍ ULOŽIT NA SUCHO ASFALTOVÝ PÁS SINDELIT S PŘESAHEM 150 mm.
- U KONSTRUKČNÍHO STYKU DŘEVA SE ZDÍVEM JE TŘEBA DŘEVO ODIZOLOVAT ASF. PÁSEM SINDELIT.
- MIN.VZDÁLENOST DŘEVĚNÝCH PRVKŮ OD VNĚJŠÍHO LICE KOMINOVÉHO TĚLESA JE 150 mm.
- POZEDNICI KOTVIT DO ŽB. VĚNCE POMOCÍ CHEMICKÉ KOTVY A ZÁVITOVÉ TYČE S VELKOU PODLOŽKOU Ø14 mm V ROZESTUPECH DLE PD .
- VŠECHNY ROZMĚRY KONSTRUKCÍ MUSÍ BÝT OVĚŘENY DODAVATELEM PŘED REALIZACÍ
- ÚSTÍ KOMINOVÉHO PRŮDUCHU BUDE MIN. 1500 mm NAD ROVINOU STŘECHY
- PLOCHY A DÉLKY PRVKŮ A KONSTRUKCÍ JSOU UDÁVÁNY BEZ REZERVY A BEZ REZERVY NA PROVEDENÍ SPOJE

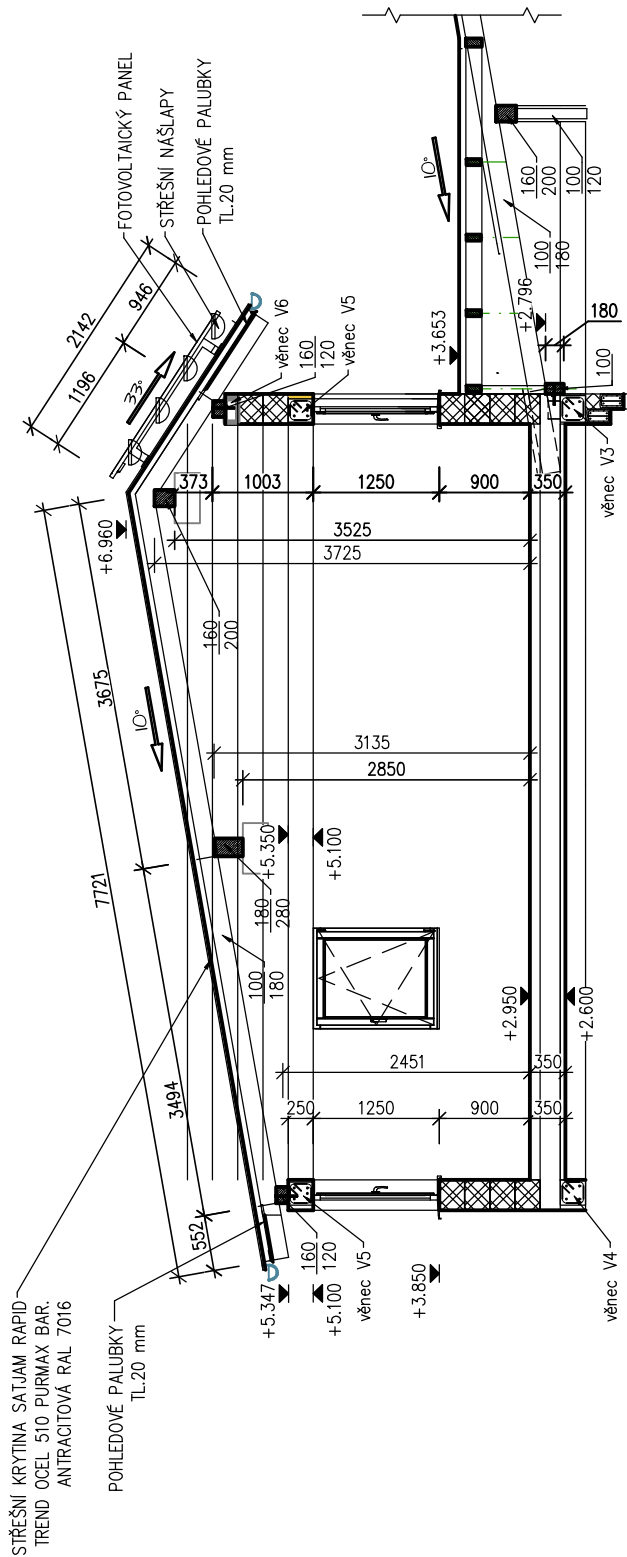

Řez krovem 3-3

Ing. Zbyněk Pouzar
Statika a dynamika staveb, projektování
Adresa: Sadová 245, 351 34 Skalná
Tel.: +420 604 611 456
E-mail: zpouzar@seznam.cz
Web: www.zbynekpouzar.cz
IČO: 69953899 DIČ: CZ7302061844

Martin Řehák
Projektování pozemních staveb
Adresa: Pod Hvězdárnou 2454, 350 02 Cheb
Tel.: +420 604 944 856
E-mail: rehak@projkeceheb.cz
Web: www.projkeceheb.cz
IČO: 06008631

Oprávnění:

Stavba

NOVOSTAVBA OBJEKTU STŘELNICE MYSLIVNA na p.p.č. 146, k.ú. Podhoří u Chebu, obec Cheb

± 0.000 = 486,290 m n. m.
výškopisný systém BpV
polohopisný systém S-JTSK

Hlavní projektant

Ing. Zbyněk Pouzar

Stupeň

DPS

Odpovědný projektant

Ing. Zbyněk Pouzar

Datum

11/2024

Vypracoval

Martin Řehák

Měřítko

1:75

Stavebník

Město Cheb, náměstí Krále Jiřího z Poděbrad 1/14, 350 20 Cheb

Formát

6x44

Část

D.1.1 ARCHITEKTONICKO – STAVEBNÍ ŘEŠENÍ

Číslo zakázky

0224

Část

D.1.1 ARCHITEKTONICKO – STAVEBNÍ ŘEŠENÍ

Data

Střelnice.pdf

Příloha

PŮDORYS KROVU NAD 2.NP, ŘEZ 3-3, PŮDORYS STŘECHY NAD 1.NP

Č. soupavy

Č. přílohy

D.1.1.08