



Půdorys střechy - 1

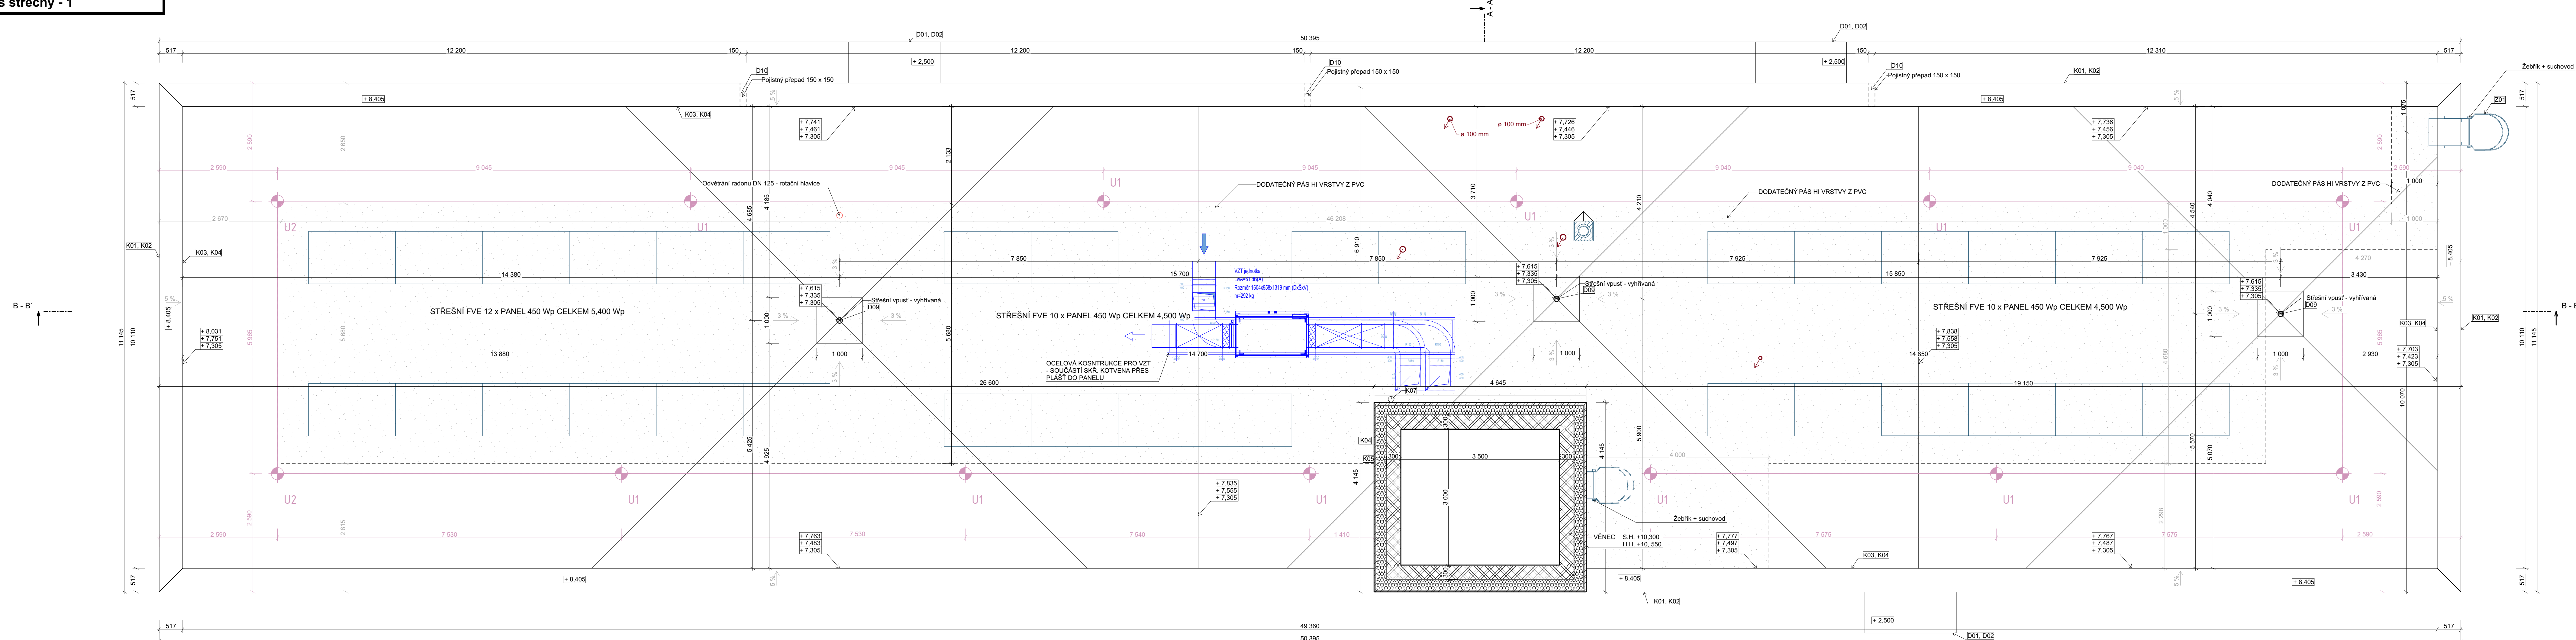

Obr. 6

Obr. 7

0,000 = POPLAHA ZADÁVATEL = 490,000					
PROJEKTANT	KONTROLA	HP	OPRAVNĚNÁ OSOBA		 I) Borová 63 588 01 Havičská Brod
Ing. Tomáš Duben	Bc. Lukáš Nedelka	Ing. Tomáš Duben	Ing. Milan Opeltl		
STAVEBNÍK					
místo čes. název: Kde Jízda v Podlístí 174, 350 02 Chval			NÁZEV AKCE		ČÍSLO VÝSTUKU
PD - Vytváření zázevní SDH Chelb - Haje - úprava			č. území AKCE šumavské, Chelb 350 02		ČÍSLO VÝSTUKU
NÁZEV ČÁSTI	D.1.1. Architektonické stavební řešení		Č. POJISNÉ 1501	REVIZE	ČÍSLO VÝSTUKU
			Č. POZEMKŮ 1501	ÚČEL	ČÍSLO VÝSTUKU
			KAT. ÚZEMÍ Haje u Chelb (830676)	MĚŘÍTKO 1:50	ČÍSLO VÝSTUKU
			KÓTY	mm	ČÍSLO VÝSTUKU
OBSAH VÝSTUKU			NT. ČÍSLO I230020216		PO. ČÍSLO D.1.1.7
Podýrný střešný - 1					