



PŮDORYS KROVU 1:50

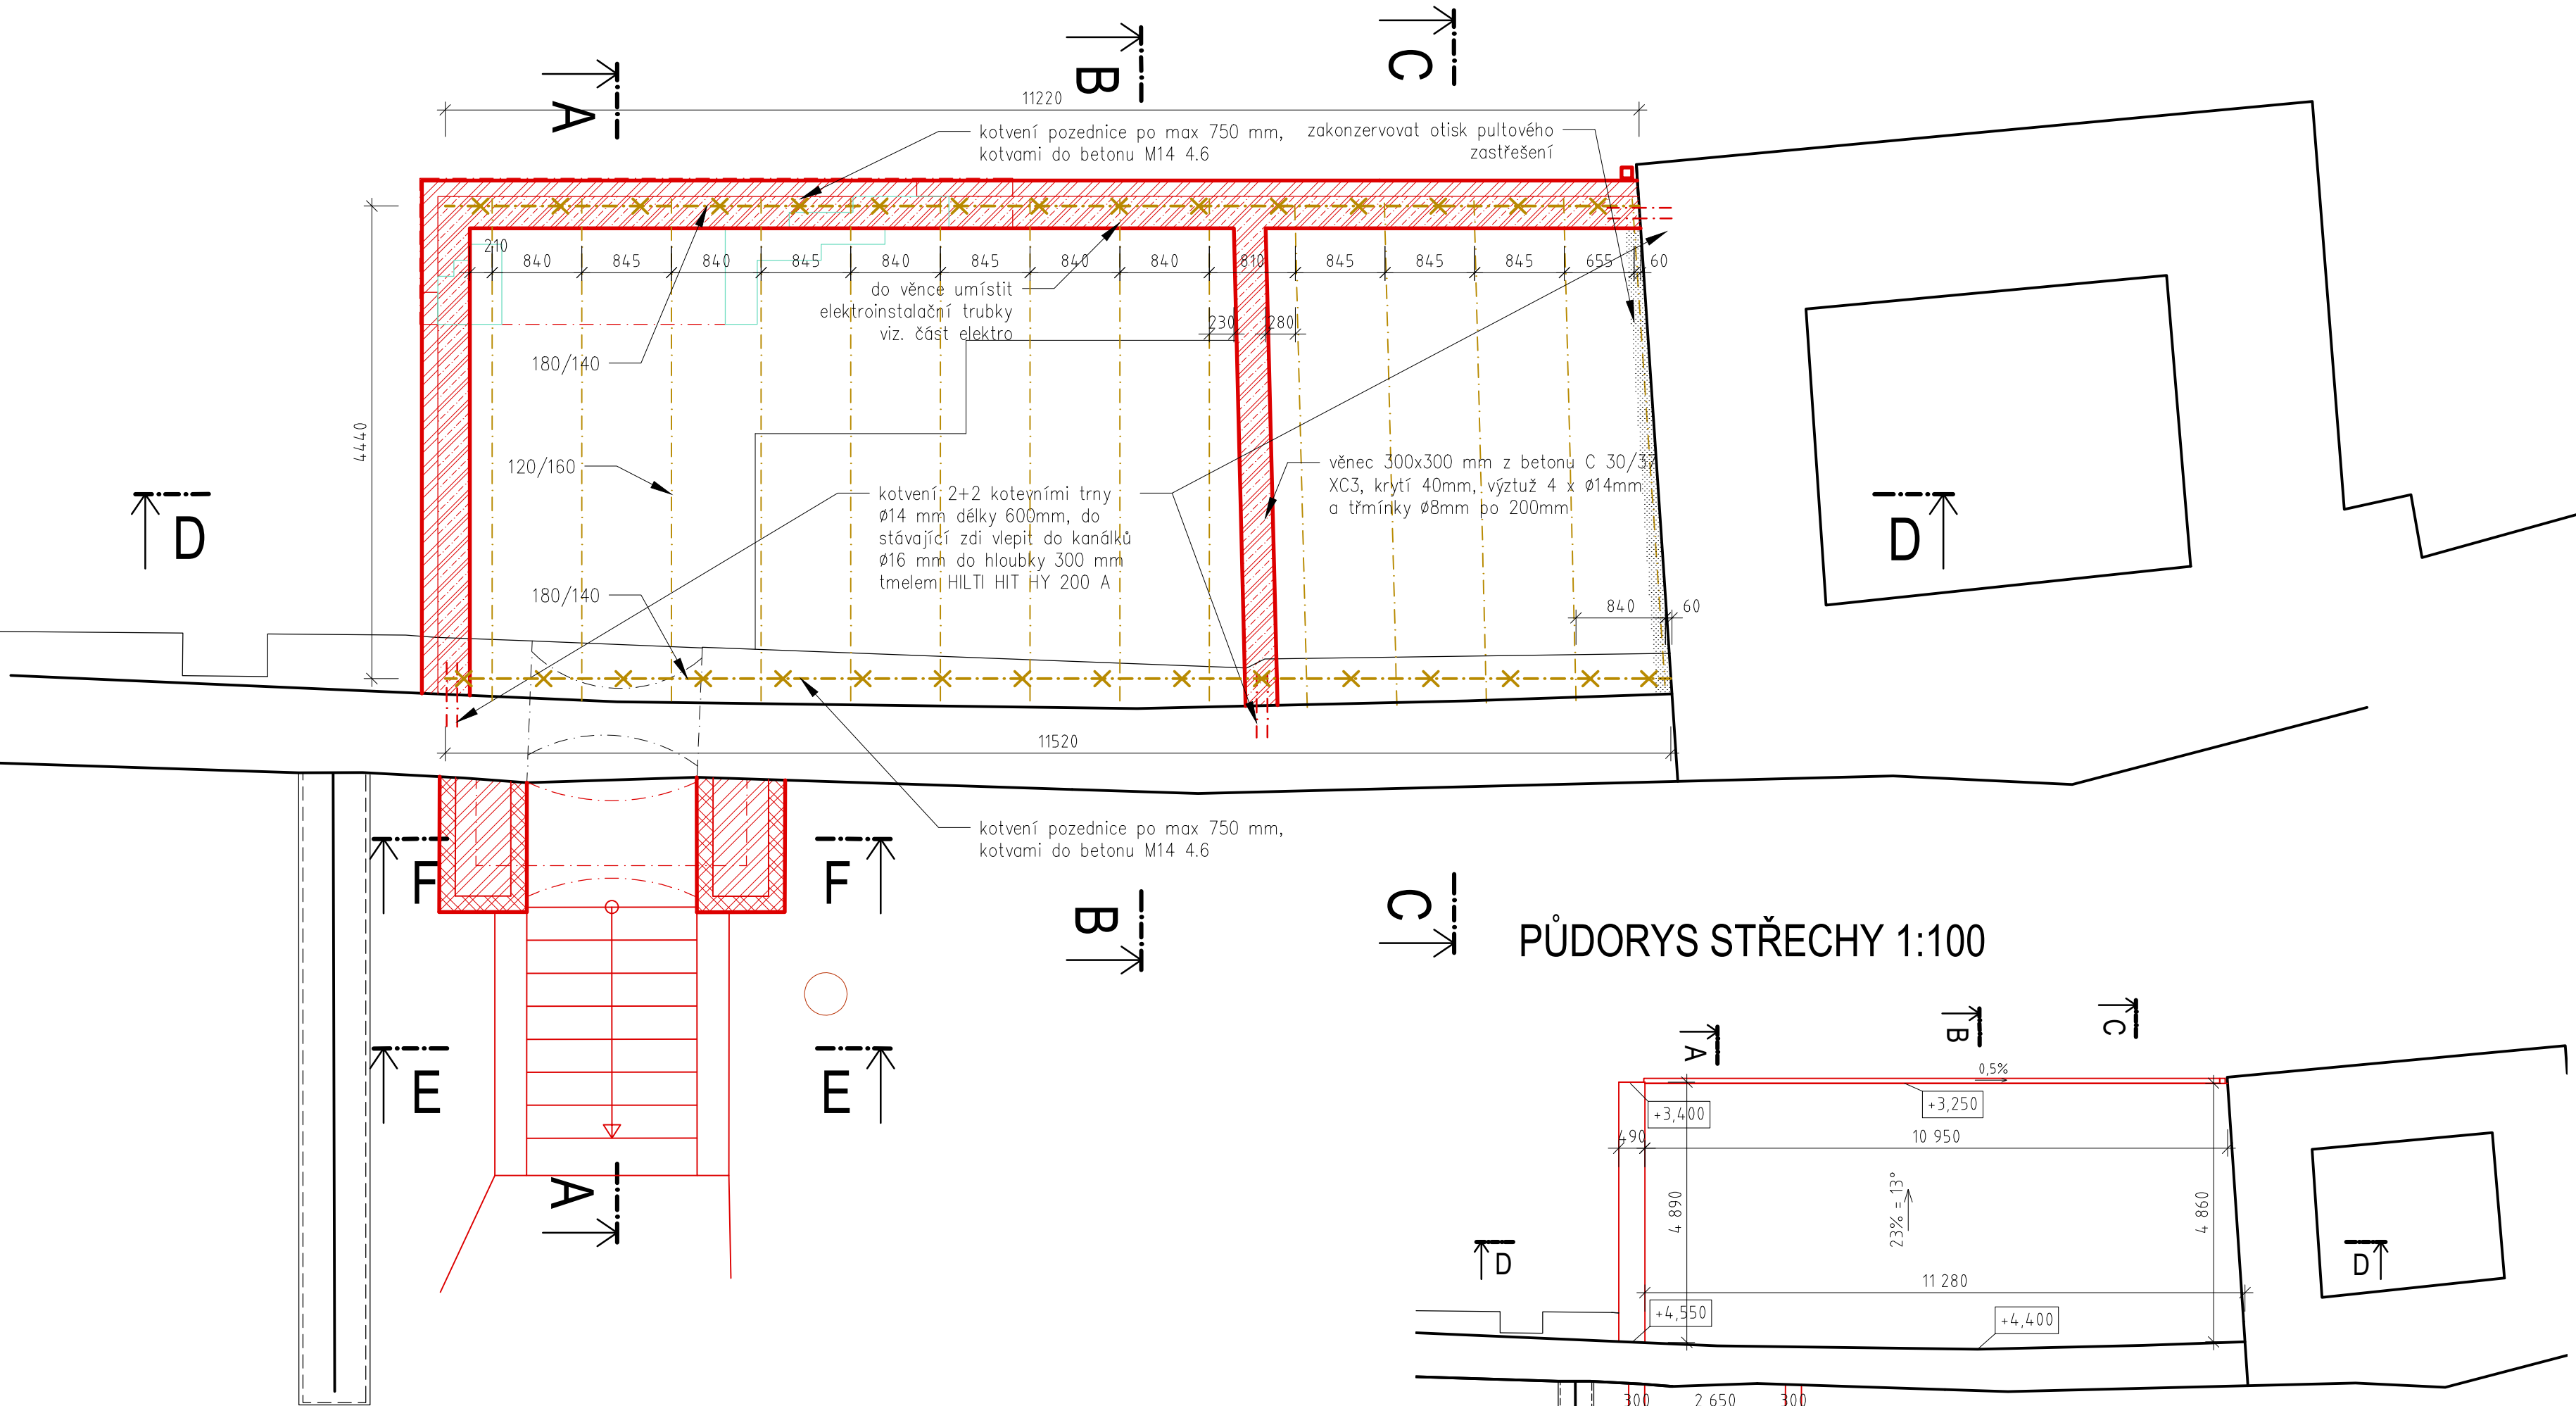

PŮDORYS STŘECHY 1:100

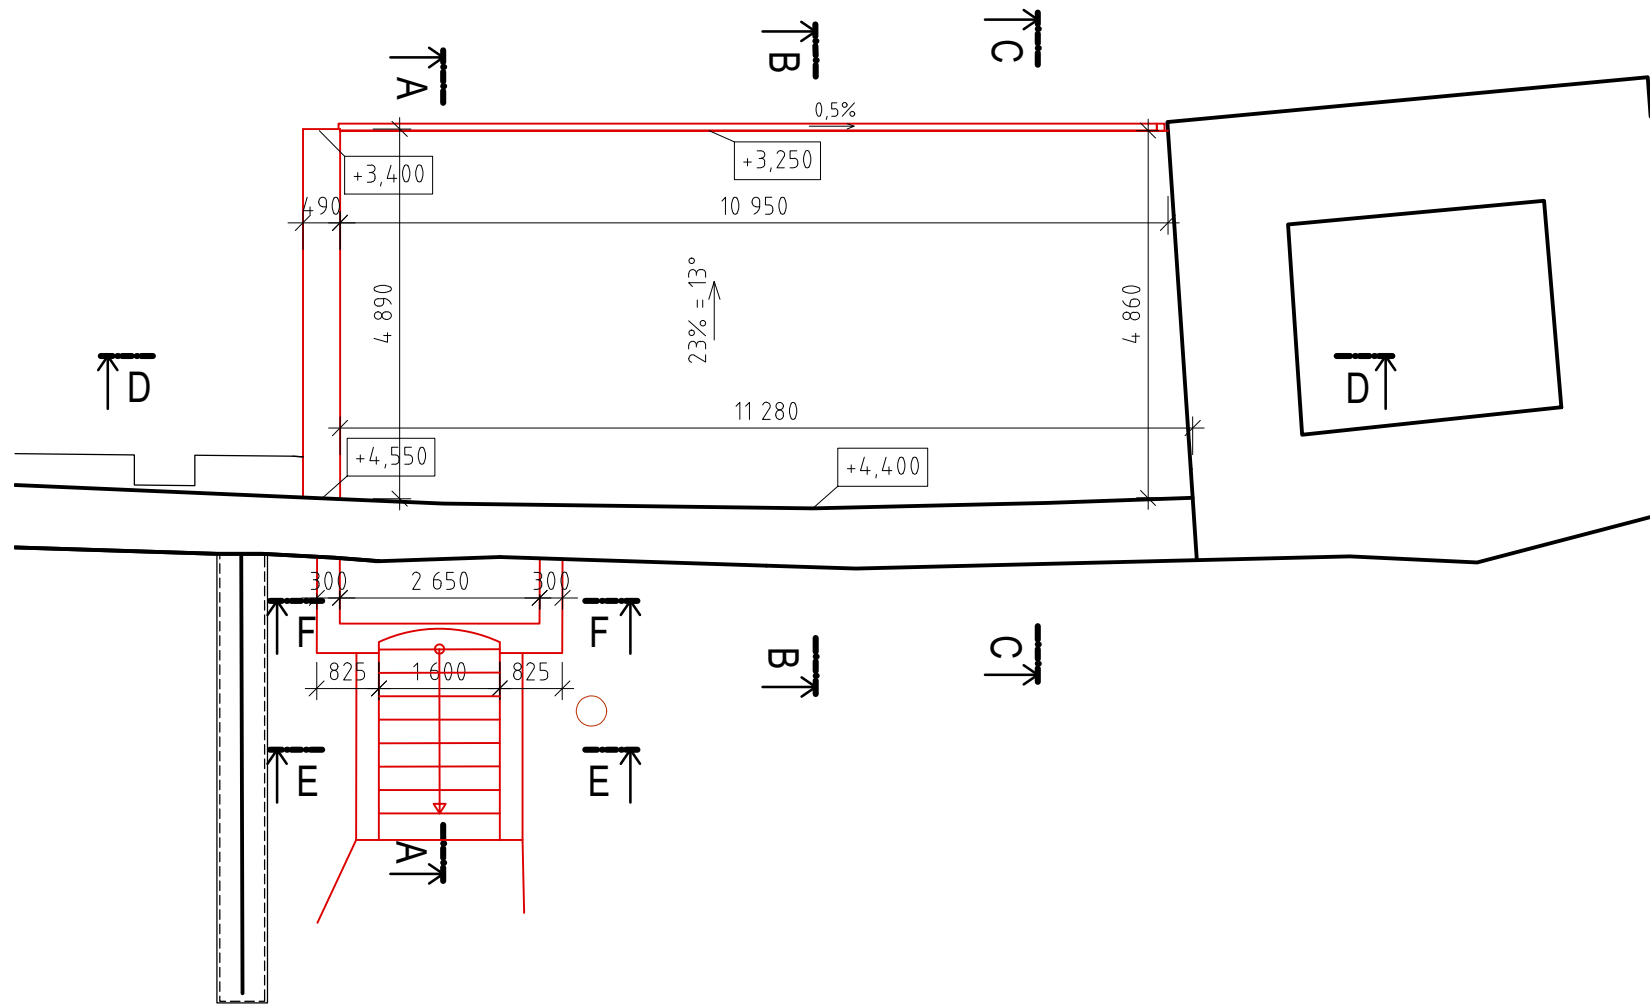

Projekt:
Chebský hrad - vstup do kasemat

Adresa:
Chebský hrad,
k.ú. Cheb [650919], p.p.č. 16/1 a 2273/36,

Číslo zakázky:
2022_002

Datum:
duben 2024

Stupeň:
Dokumentace pro provedení stavby

Oddíl/Profese:
Stavební část

Měřítko:
1:50, 1:100

Název výkresu:
SO 01 - Půdorys krovu a střechy

Číslo výkresu:
D.05

Objednavatel:
Město Cheb,
nám. Krále Jiřího z Poděbrad 1/14, 350 20 Cheb
IČ: 00253979

Autor:
Ing.arch. Jaroslav Aust
autorizovaný architekt ČKA 04069
T: 605 524 615 E: aust@stoeckl.cz

Zodpovědný projektant:
Ing. David Kojan
autorizovaný inženýr pro pozemní stavby ČKAIT 0301349
T: 605 741 816 E: kojan@stoeckl.cz

Hlavní inženýr projektu:
Ing. David Kojan

Projektant:
Ing. arch. Jitka Škaloudová

Atelier Stoeckl s.r.o.
Jánské náměstí 267/7, Cheb, 350 02
T: 354 422 635 E: atelier@stoeckl.cz
IČO: 020 99 624 DIČ: CZ 020 99 624

