



189/1


SO 101 - ZPEVNĚNÉ PLOCHY A SADOVÉ ÚPRAVY
SO 431 - VEŘEJNÉ OSVĚTLENÍ
SO 461 - CHRÁNIČKY SDĚLOVACÍHO VEDENÍ A NN

CHODNÍK - ASFALT
VOZOVKA - PRACOVNÍ PROSTOR
- ŠÍŘKA 0,25 M

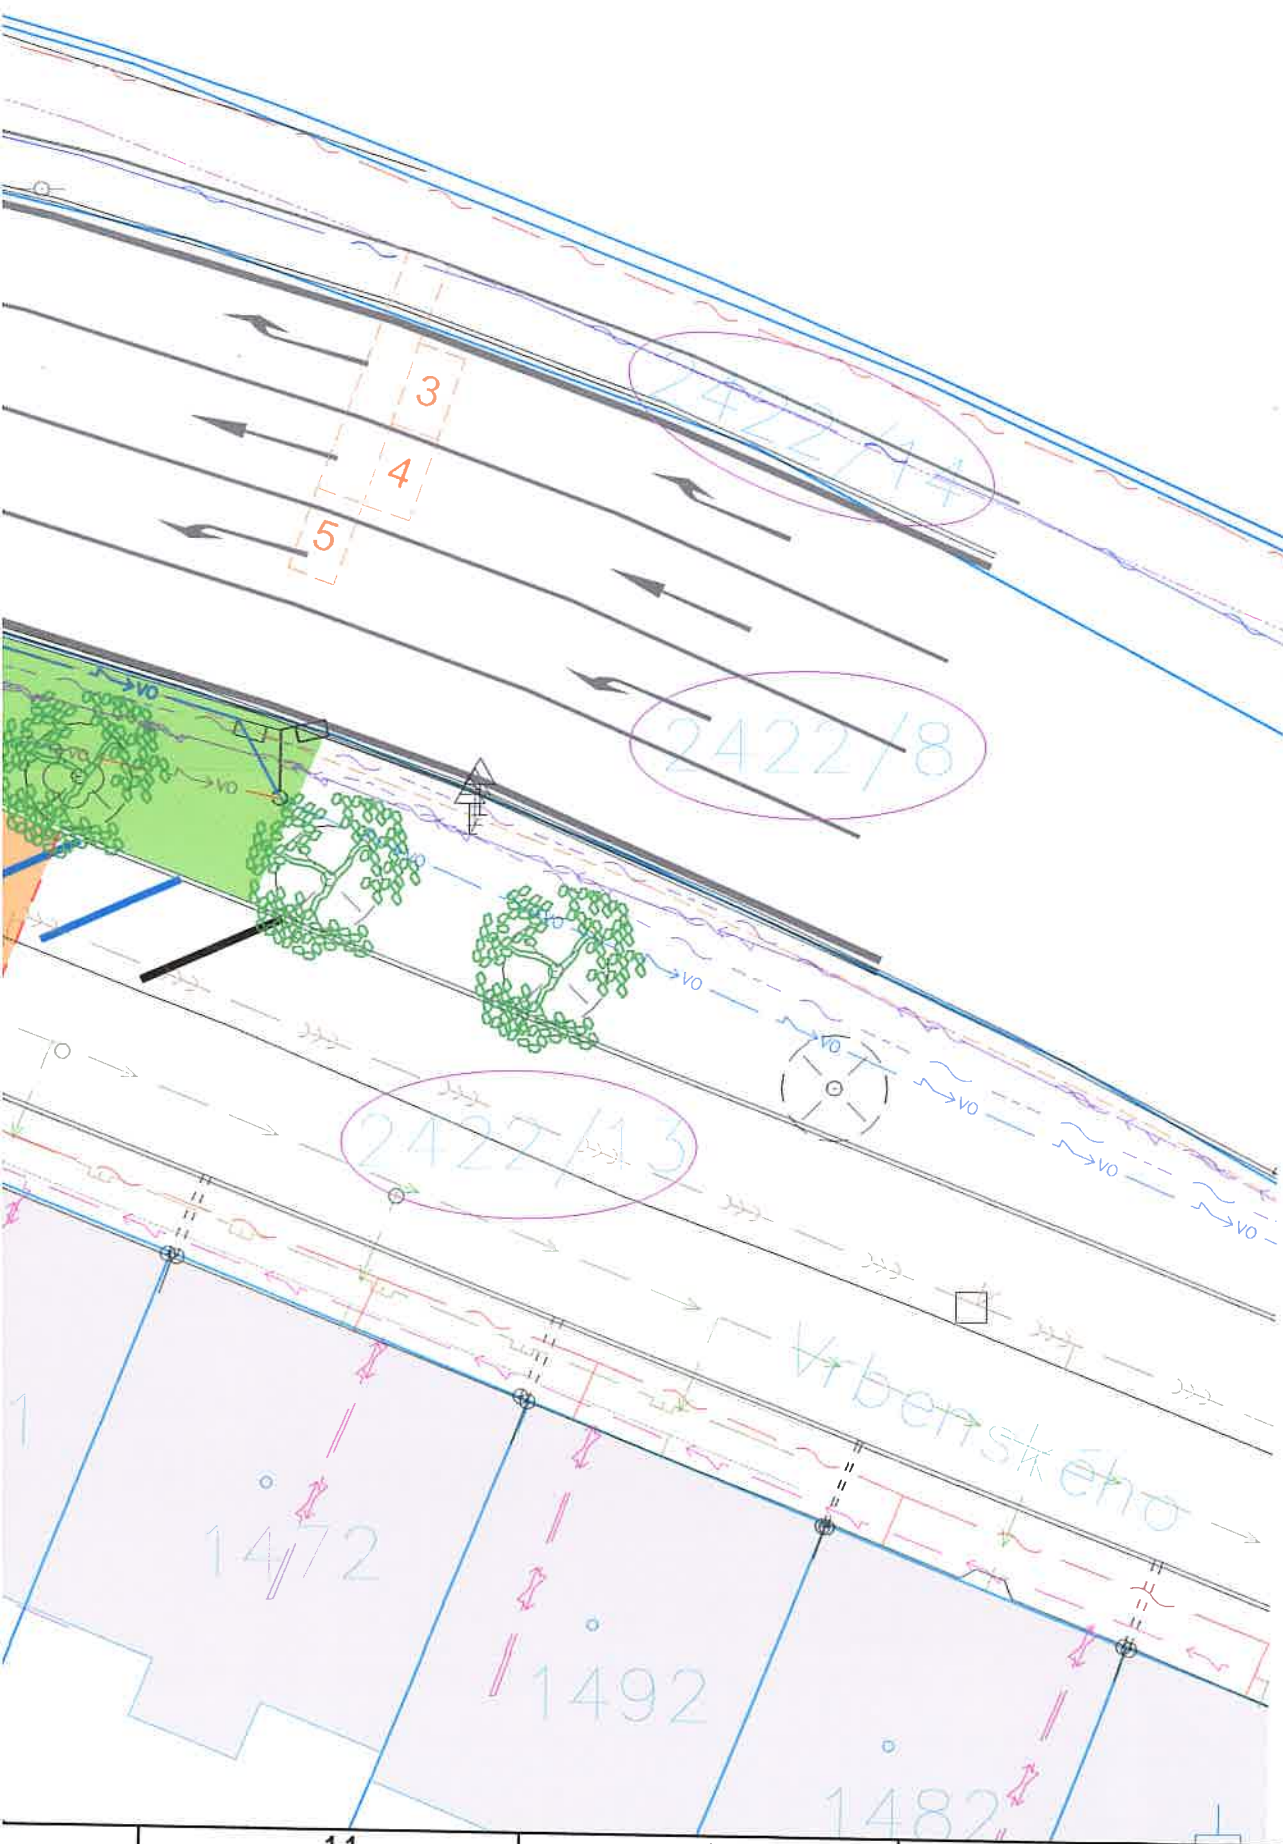

Náměstí Krále Jiřího 6, 350 02 Cheb, tel. 354 436 328, fax 354 535 179, email : info@dsva.cz, www.dsva.cz		
Zodpovědný projektant :	Technická kontrola :	Zhotovitel :
Ing. Petr Král	Ing. Jiří Ševčík	 DOPRAVNÍ STAVBY A VENKOVNÍ ARCHITEKTURA s.r.o.
Projektant :	Hlavní projektant :	
Filip Drahokoupil	Ing. Petr Král	Datum : 02/2025
MěÚ : Cheb	Kraj : Karlovarský	Číslo zakázky : 74/2024
Stavebník : Město Cheb, nám. Krále Jiřího z Poděbrad 1/14, 350 20 Cheb		Úroveň : Souprava :
Akce : Cheb, Křižovatky upgrade		PDPS
SO : CHK 09 Evropská - 17. Listopadu		Měřítko : 1 : 250
Výkres Podrobná situace stavby		Část : D.1.9.1.2


Dokumentaci lze užívat ve smyslu příslušné smlouvy o dílo, kopírování a rozšiřování bez předchozího souhlasu je zakázáno

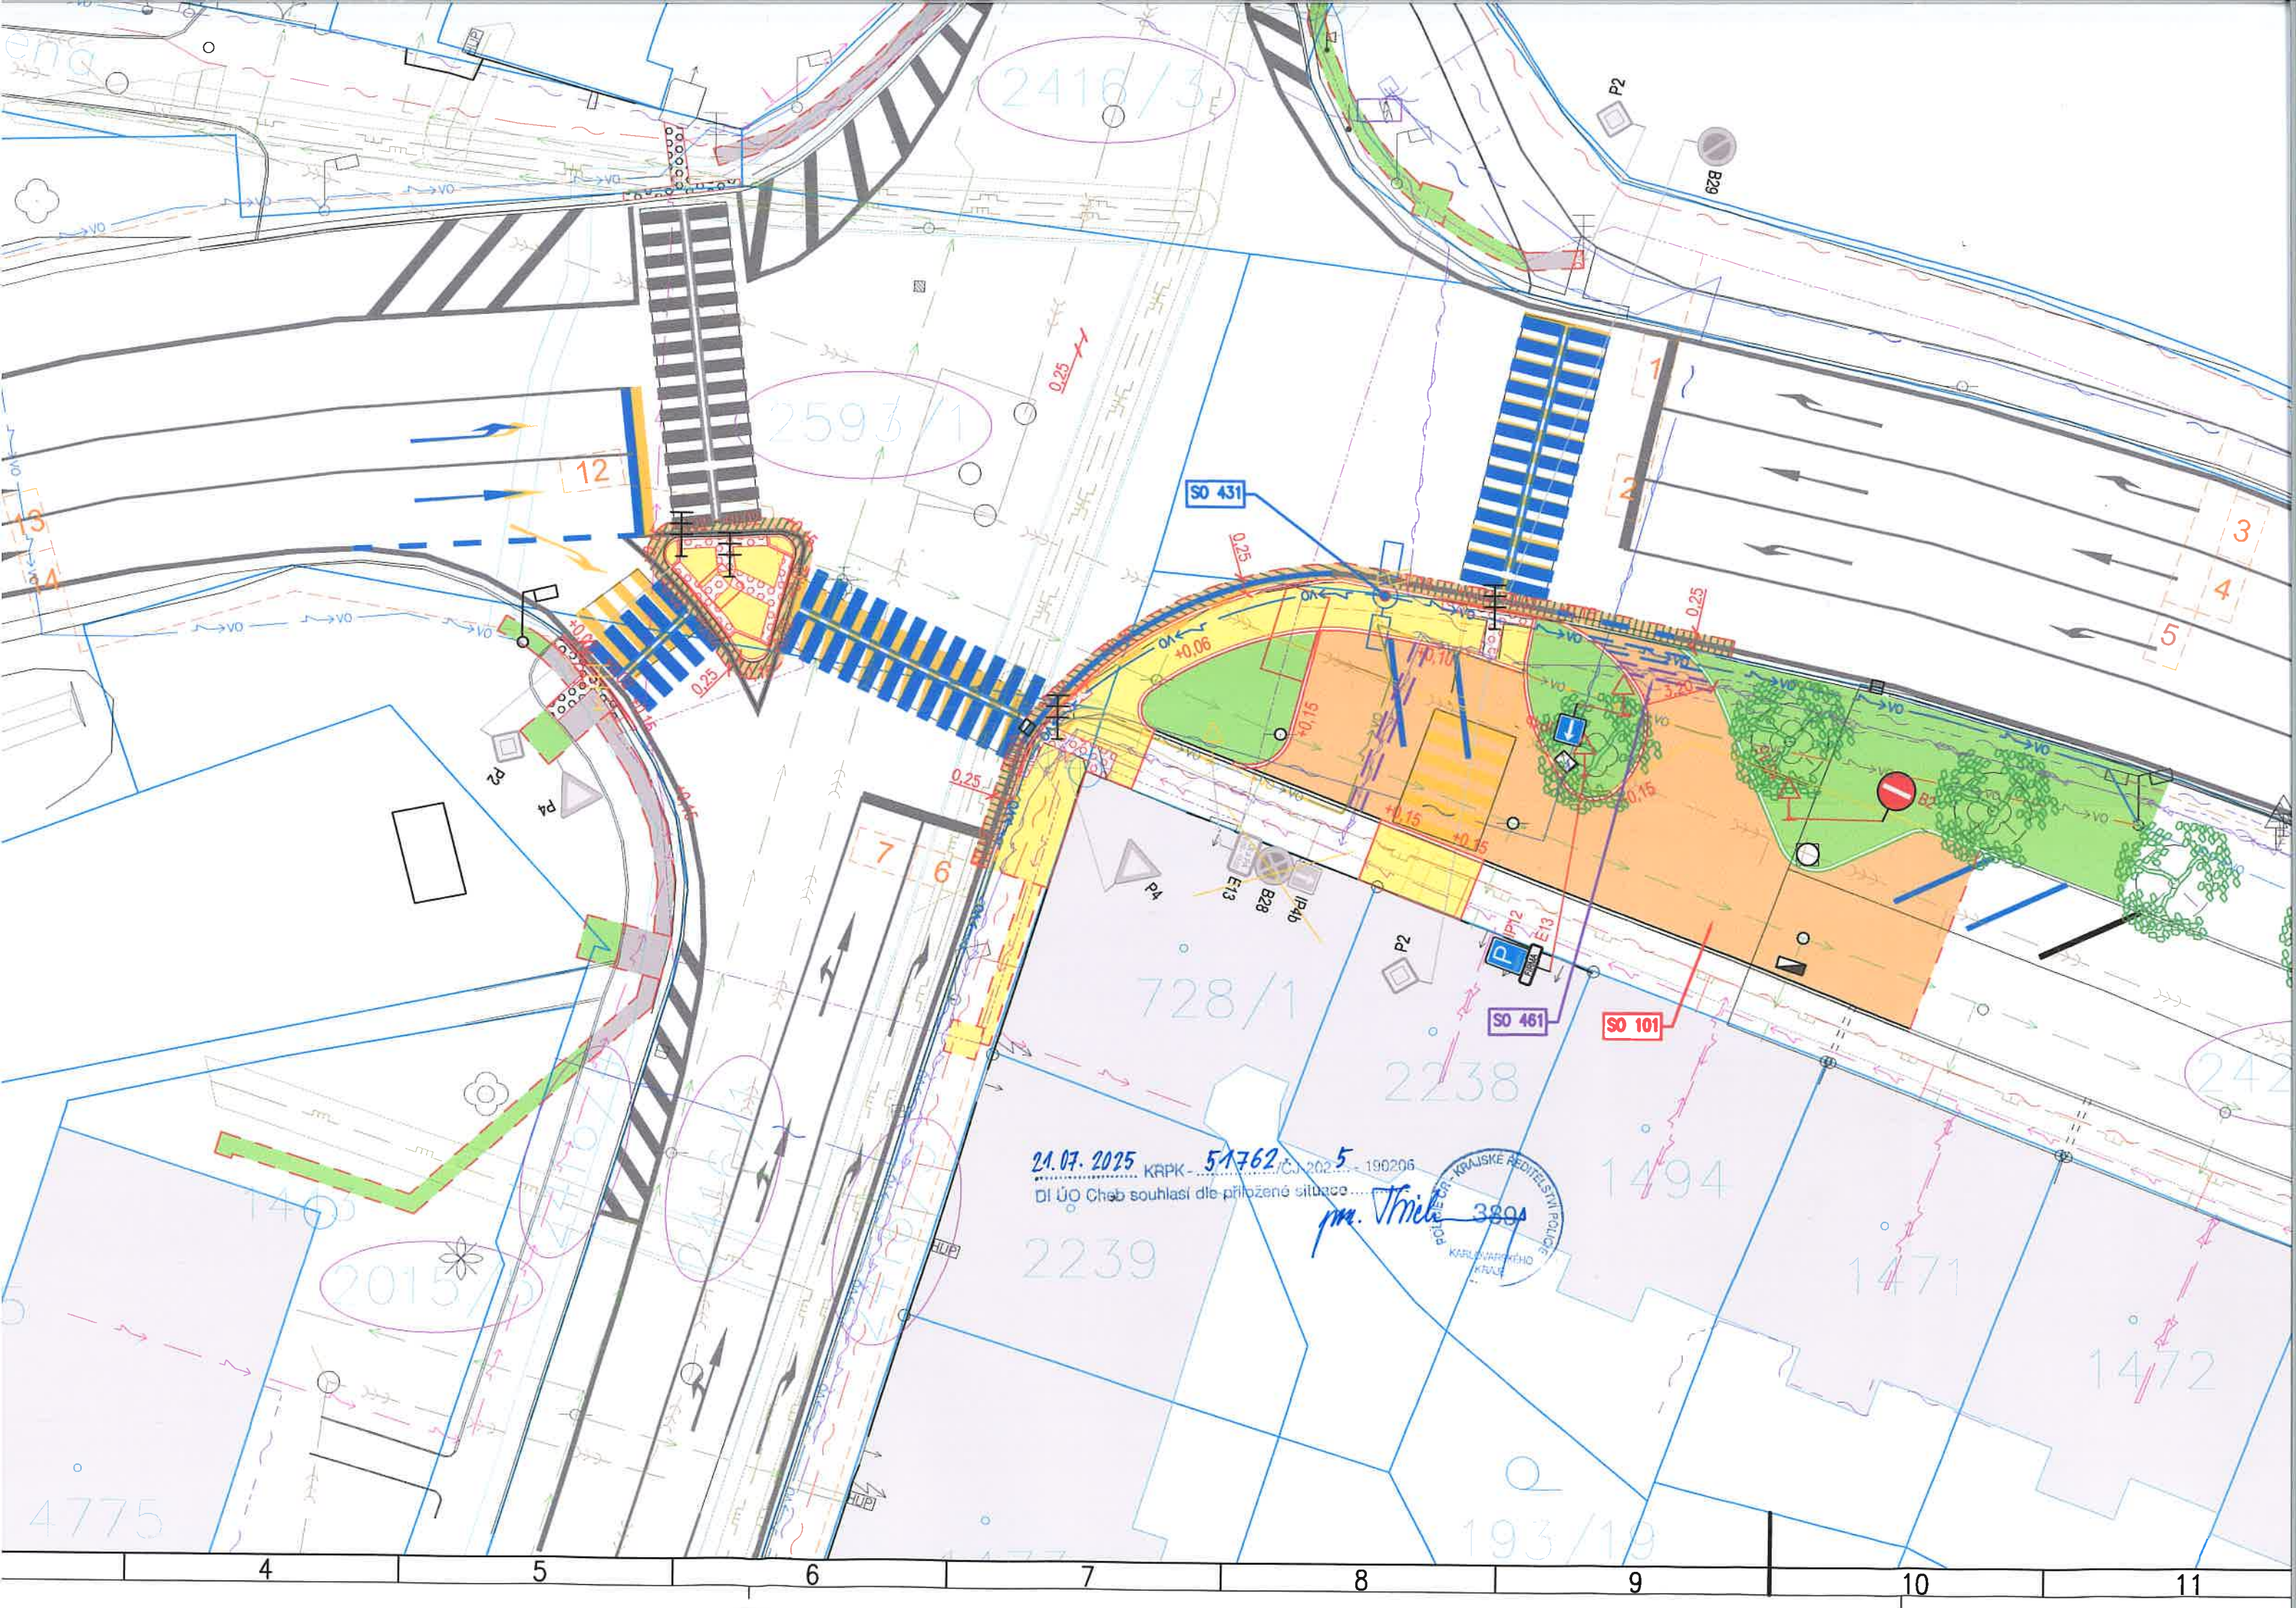

21.07.2025 KRPK-51762/C. 202-5-190206
DI ÚO Cheb souhlasí dle přiložené situace.....

pm. Thiele 3894



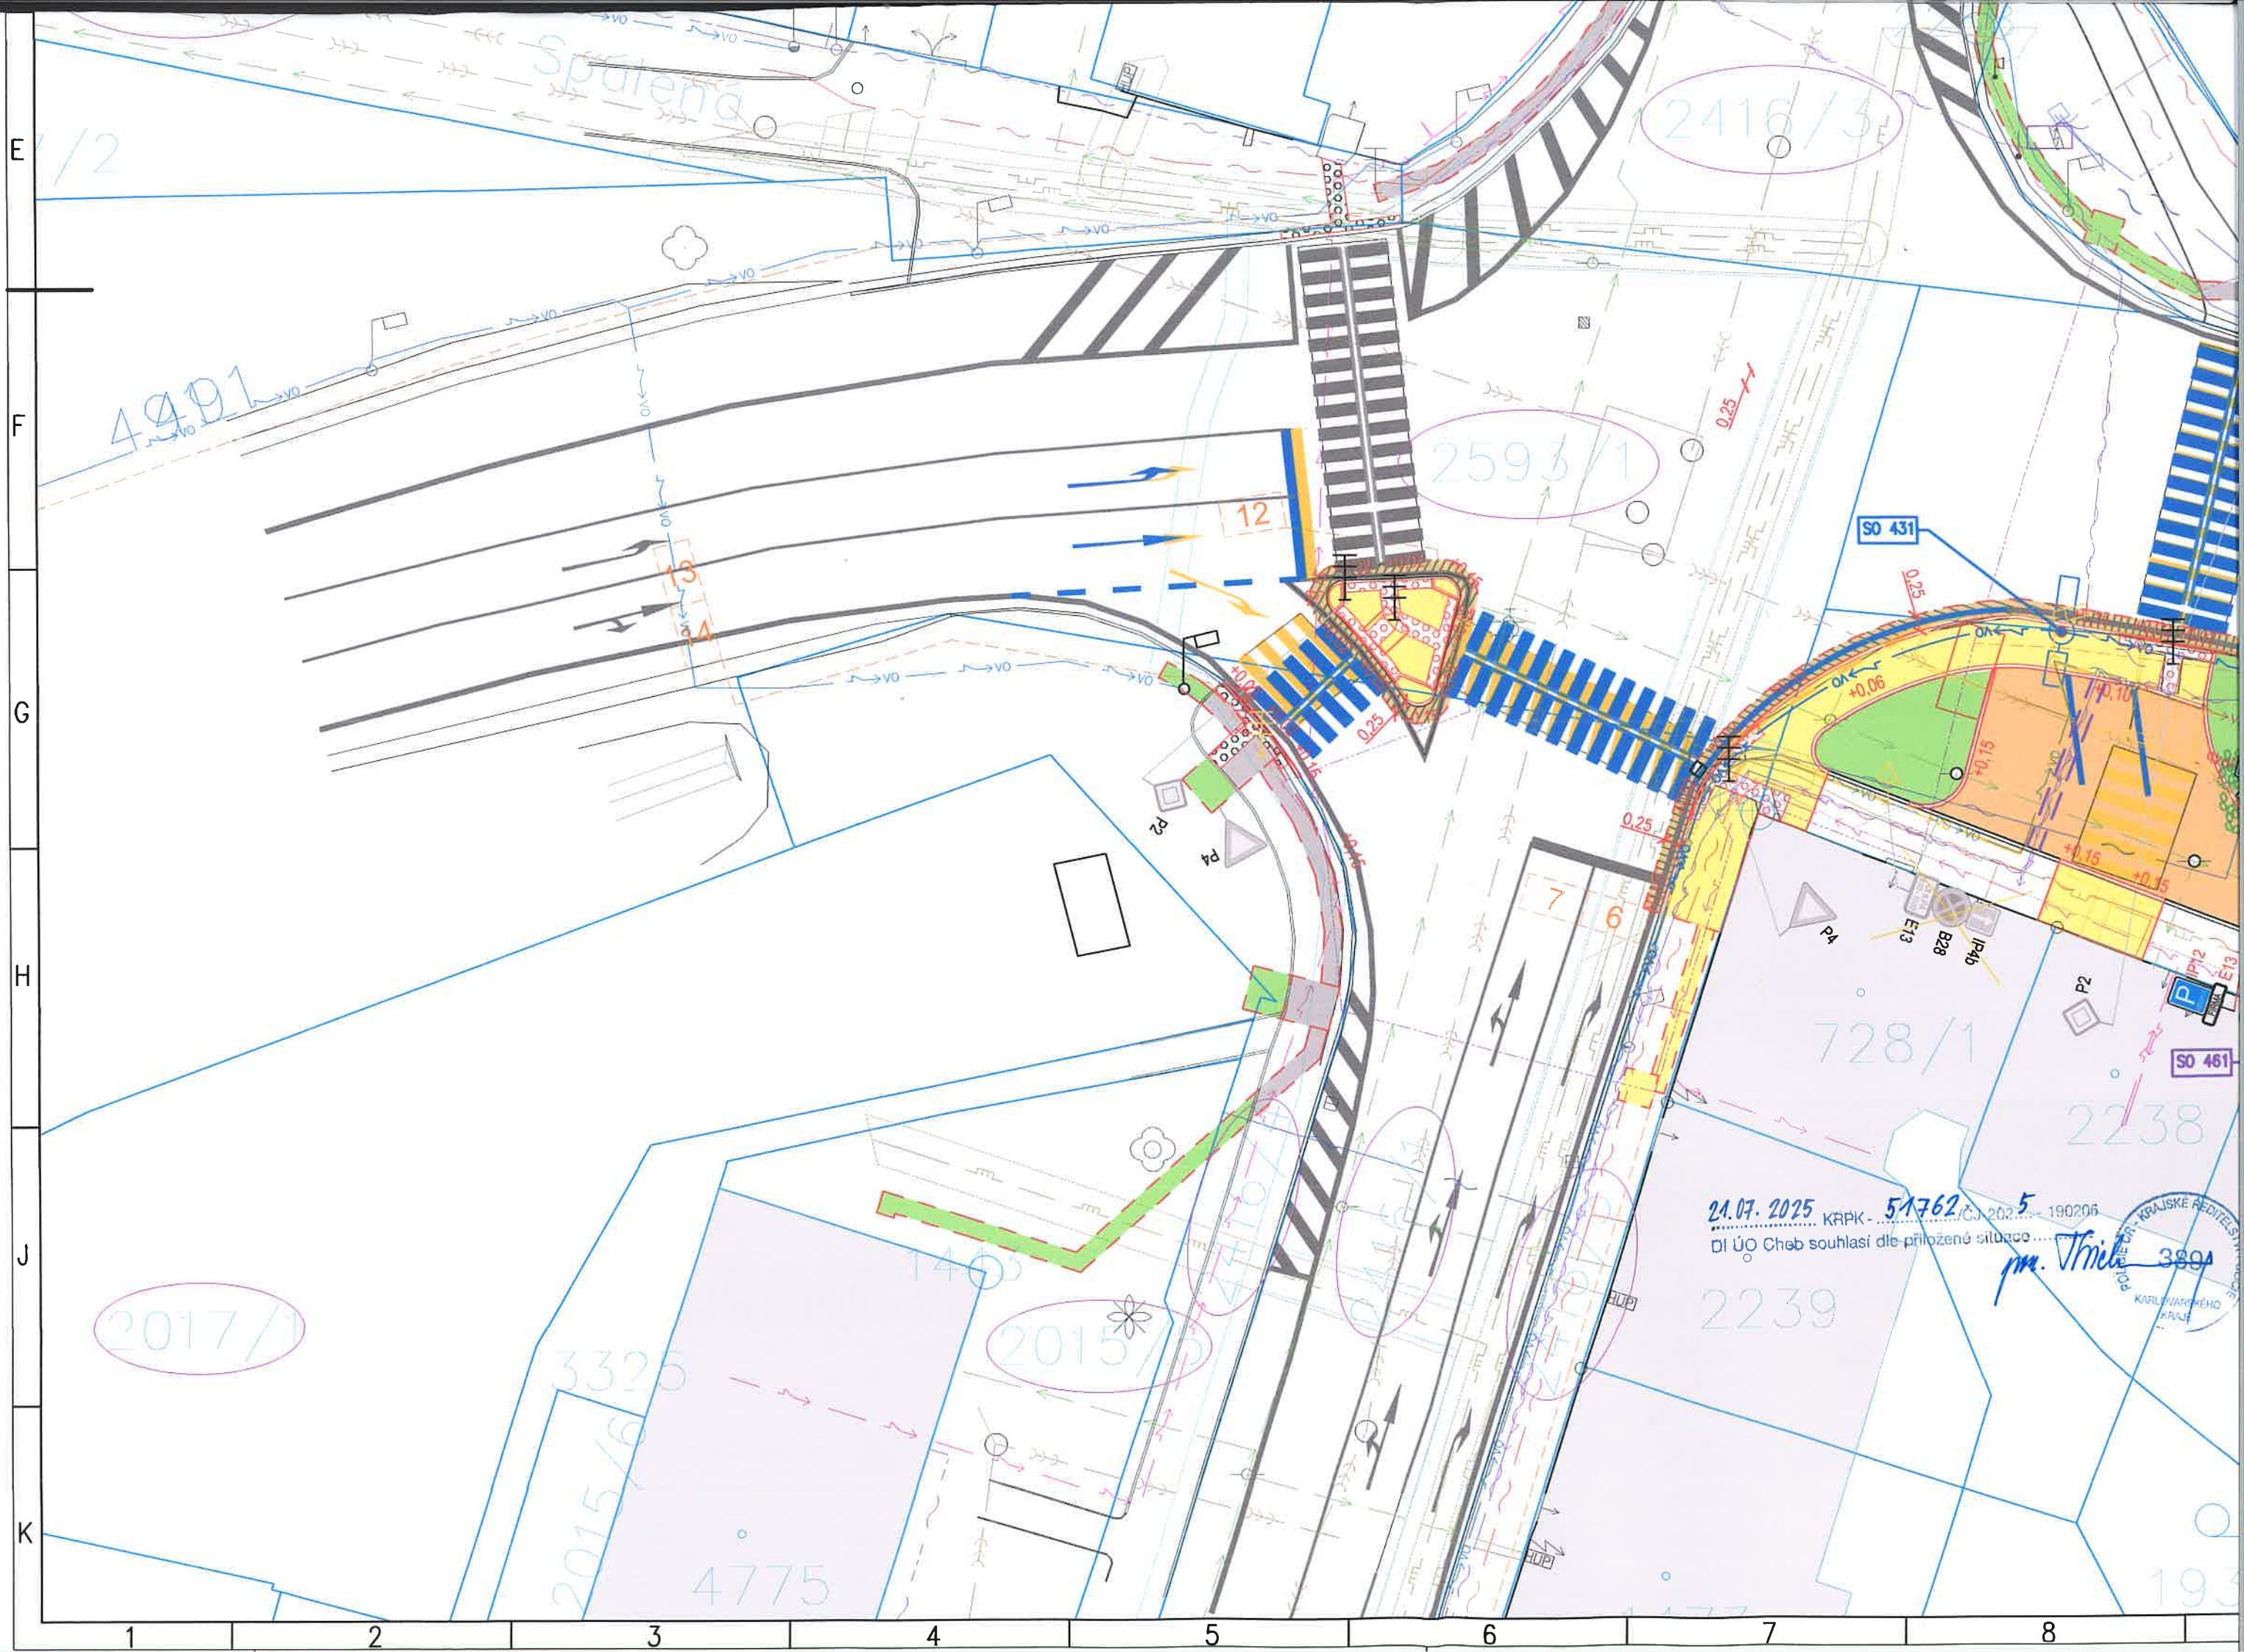

21.07. 2025 KRPK - 51762 / CJ 2025 190206
DI ÚO Chab souhlasí dle přiložené situace
pm. Thiel 3894
KRAJSKÉ ŘEDITELSTVÍ
KRAJE
KARLOVARSKÉHO
KRAJE

