


SITUACE 1:250 UMÍSTĚNÍ V BUDOVĚ

#### LEGENDA MATERIÁLŮ

- STÁVAJÍCÍ KONSTRUKCE-ŽB PANELOVÉ, ZDĚNÉ
- DOZDÍVKY CIHELNÉ/POROBETONOVÉ NA LEPIDLO
- BOURÁNÍ CIHELNÝCH KONSTRUKCÍ

#### STAVEBÍ ÚPRAVY: DEMONTÁŽE

- odpojení instalací vodovodu, kanalizace, elektroinstalací
- demontáž světel, krytů radiátorů
- vybourání stávajících zárubní 1x
- vybourání zadržky instalací ZTI
- demontáž umyvadla + přívodních instalací ZTI
- výměna stávajících stroupaček a přívodních potrubí vody, kanalizace, s napojením na stávající potrubí-předpoklad litina, napojení přes přechodové tvarovky - dle materiálů
- NUTNO PROVĚŘIT STAV STÁVAJÍCÍHO POTRUBÍ NA MÍSTĚ PO OKRYTÍ
- vybourání příčky pro osazení rozvaděče elektro + RACK
- bourání bělinových obkladů v=1,5m za umyvadlen cca 3,0m2
- sejmutí PVC
- zbroušení asfaltového lepidla na betonové mazanině
- systémová penetrace podkladu - epoxidová apod.
- demontáž litinových žebrových radiátorů, očištění a odmaštění - provést nový nátěr syntetický

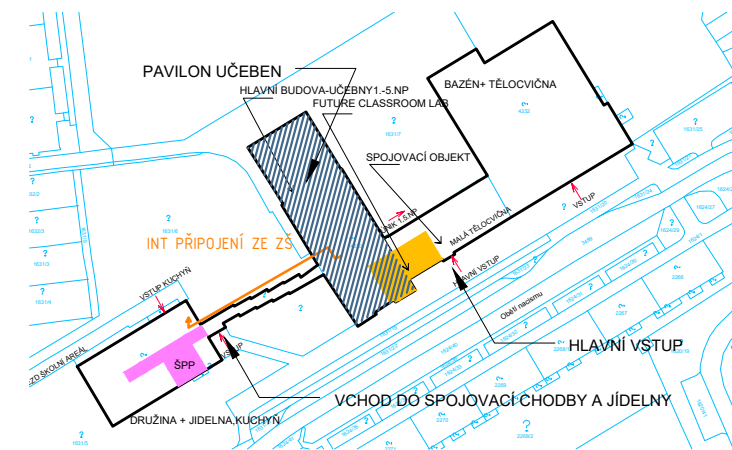

SITUACE 1:2000 ŠKOLNÍ OBJEKT

	Valdštejnova 20 Cheb 350 02	zpracoval: MgA. Hana Fischerová	odpovědný projektant MgA. Hana Fischerová	
	IČ: 291 22 571 tel: 608 256 358 artmodul@email.cz	zadavatel MĚSTO CHEB, NÁMĚSTÍ KRÁLE JIŘÍHO Z PODĚBRAD 1/14 CHEB 350 20 , IČ: 00253979	ČKAIT č.a. 0301320 projektová činnost ve výstavbě	
	akce: MODERNIZACE UČEBEN 6.ZŠ V CHEBU	místo stavby 6. Základní škola, příspěvková org., Obětí nacismu 1127/16, ST.P.Č.4230, 4231, 35002 Cheb	datum 11/2021	č. paré
	objekt 6. ZÁKLADNÍ ŠKOLA, ST.P.Č 4230 - PAVILON UČEBEN	část 3.NP - UČEBNA ROBOTIKY Č. U. 40	stupeň DSP+PDPS	č.výkresu D.1.11
výkres 3.NP - PŮDORYS - STÁVAJÍCÍ STAV	měřítko 1:50			