
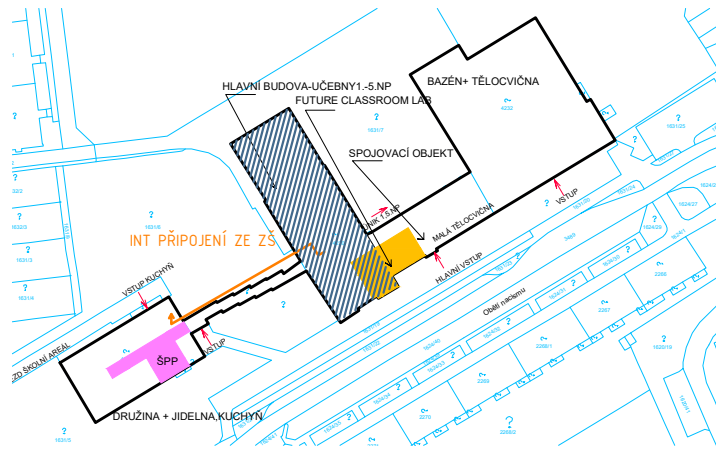


LEGENDA MATERIÁLŮ

[Symbol]	STÁVAJÍCÍ KONSTRUKCE-ŽB PANELOVÉ, ZDĚNÉ
[Symbol]	DOZDÍVKY CIHELNÉ/POROBETONOVÉ NA LEPIDLO
[Symbol]	BOURÁNÍ CIHELNÝCH KONSTRUKCÍ

STAVEBÍ ÚPRAVY: DEMONTÁŽE

- uzavření a odpojení instalací vodovodu, kanalizace, elektroinstalací
- odpojení elektroinstalací v chodbovém RK
- zrušení rozvodů elektro v učebnách, včetně povrchových lišt, vypínačů, zásuvek
- demontáž osvětlení trubcové plastové zářivky , včetně elektrovedení
- demontáž původních parapetů nad topením, (nové parapety pod okny ponechat- jsou nové v rámci výměny oken)
- vybourání stávajících zárubní 3x
- demontáž umyvadel + přírodních instalací ZTI 3x
- vybourání zazdívký instalací ZTI a příčky se dveřmi -
- výměna stávajících stoupaček a přírodních potrubí vody, kanalizace, s napojením na stávající potrubí-předpoklad litina, napojení přes přechodové tvarovky - dle materiálů
- -- NUTNO PROVĚŘIT STAV STÁVAJÍCÍHO POTRUBÍ NA MÍSTĚ PO ODKRYTÍ
- vybourání příčky pro osazení rozvaděče elektro + RACK
- bourání bělinových obkladů v=1,5m za původním umyvadlem cca 10m2
- sejmutí PVC- předpoklad 2 vrstvy - včetně kabinetu
- zbroušení asfaltového lepidla na betonové mazanině, včetně kabinetu
- demontáž litinových žebrových radiátorů, očištění a odmaštění
- demontáž k novému nátěru - litinové žebrové radiátory vel. 150x600x 20-22 žeber napojeny na ocelové rozvody topení
- oškrabání stěn od starých maleb a nesoudržných štuků - stěn, včetně kabinetu
- oškrabání maleb ze stropu
- - zakrytí oken před opravami stěn folií

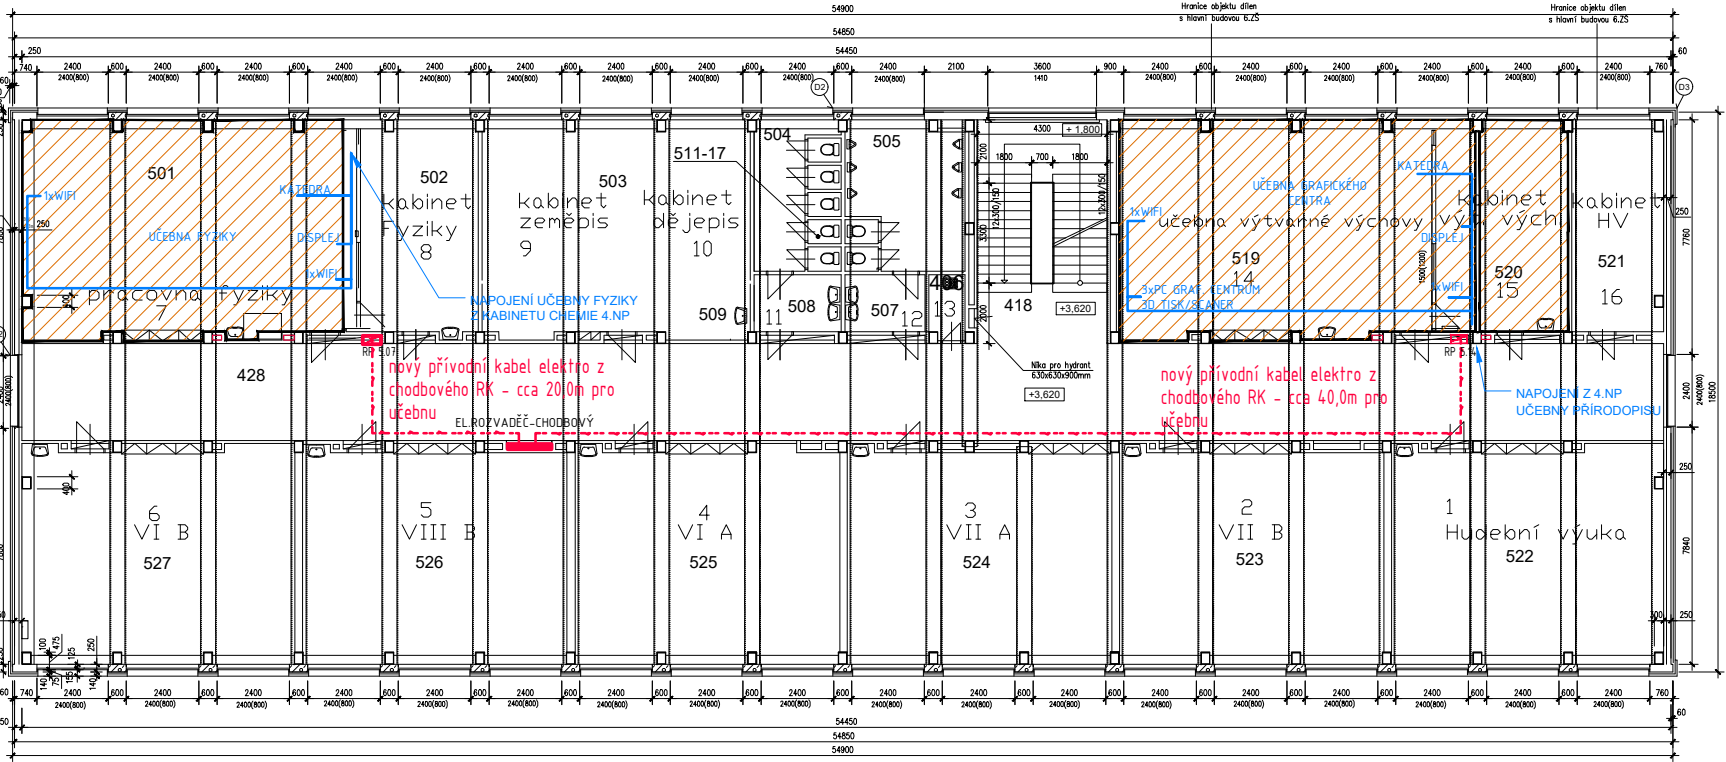

	Valdštejnova 20 Cheb 350 02	zpracoval: MgA. Hana Fischerová	odpovědný projektant MgA. Hana Fischerová ČKAIT č.a. 0301320 projektová činnost ve výstavbě	
	IČ: 291 22 571 tel: 608 256 358 artmodul@email.cz	zadávatel MĚSTO CHEB, NÁMĚSTÍ KRÁLE JIŘÍHO Z PODĚBRAD 1/14 CHEB 350 20 , IČ: 00253979		
	akce MODERNIZACE UČEBEN 6.ZŠ V CHEBU			datum 11/2021
	místo stavby 6. Základní škola, příspěvková org., Obětí nacismu 1127/16, ST.P.Č.4230, 4231, 35002 Cheb			stupeň DSP+PDPS
objekt 6. ZÁKLADNÍ ŠKOLA, ST.P.Č 4230 - PAVILON UČEBEN		část 3.NP - UČEBNA GRAFICKÉHO CENTRA Č. U. 14		žvýkresu D.1.19
výkres 3.NP - PŮDORYS DOTČENÉ ČÁSTI - STÁVAJÍCÍ STAV		měřítko 1:50		č. paré