ŘEŠENÍ ZTI

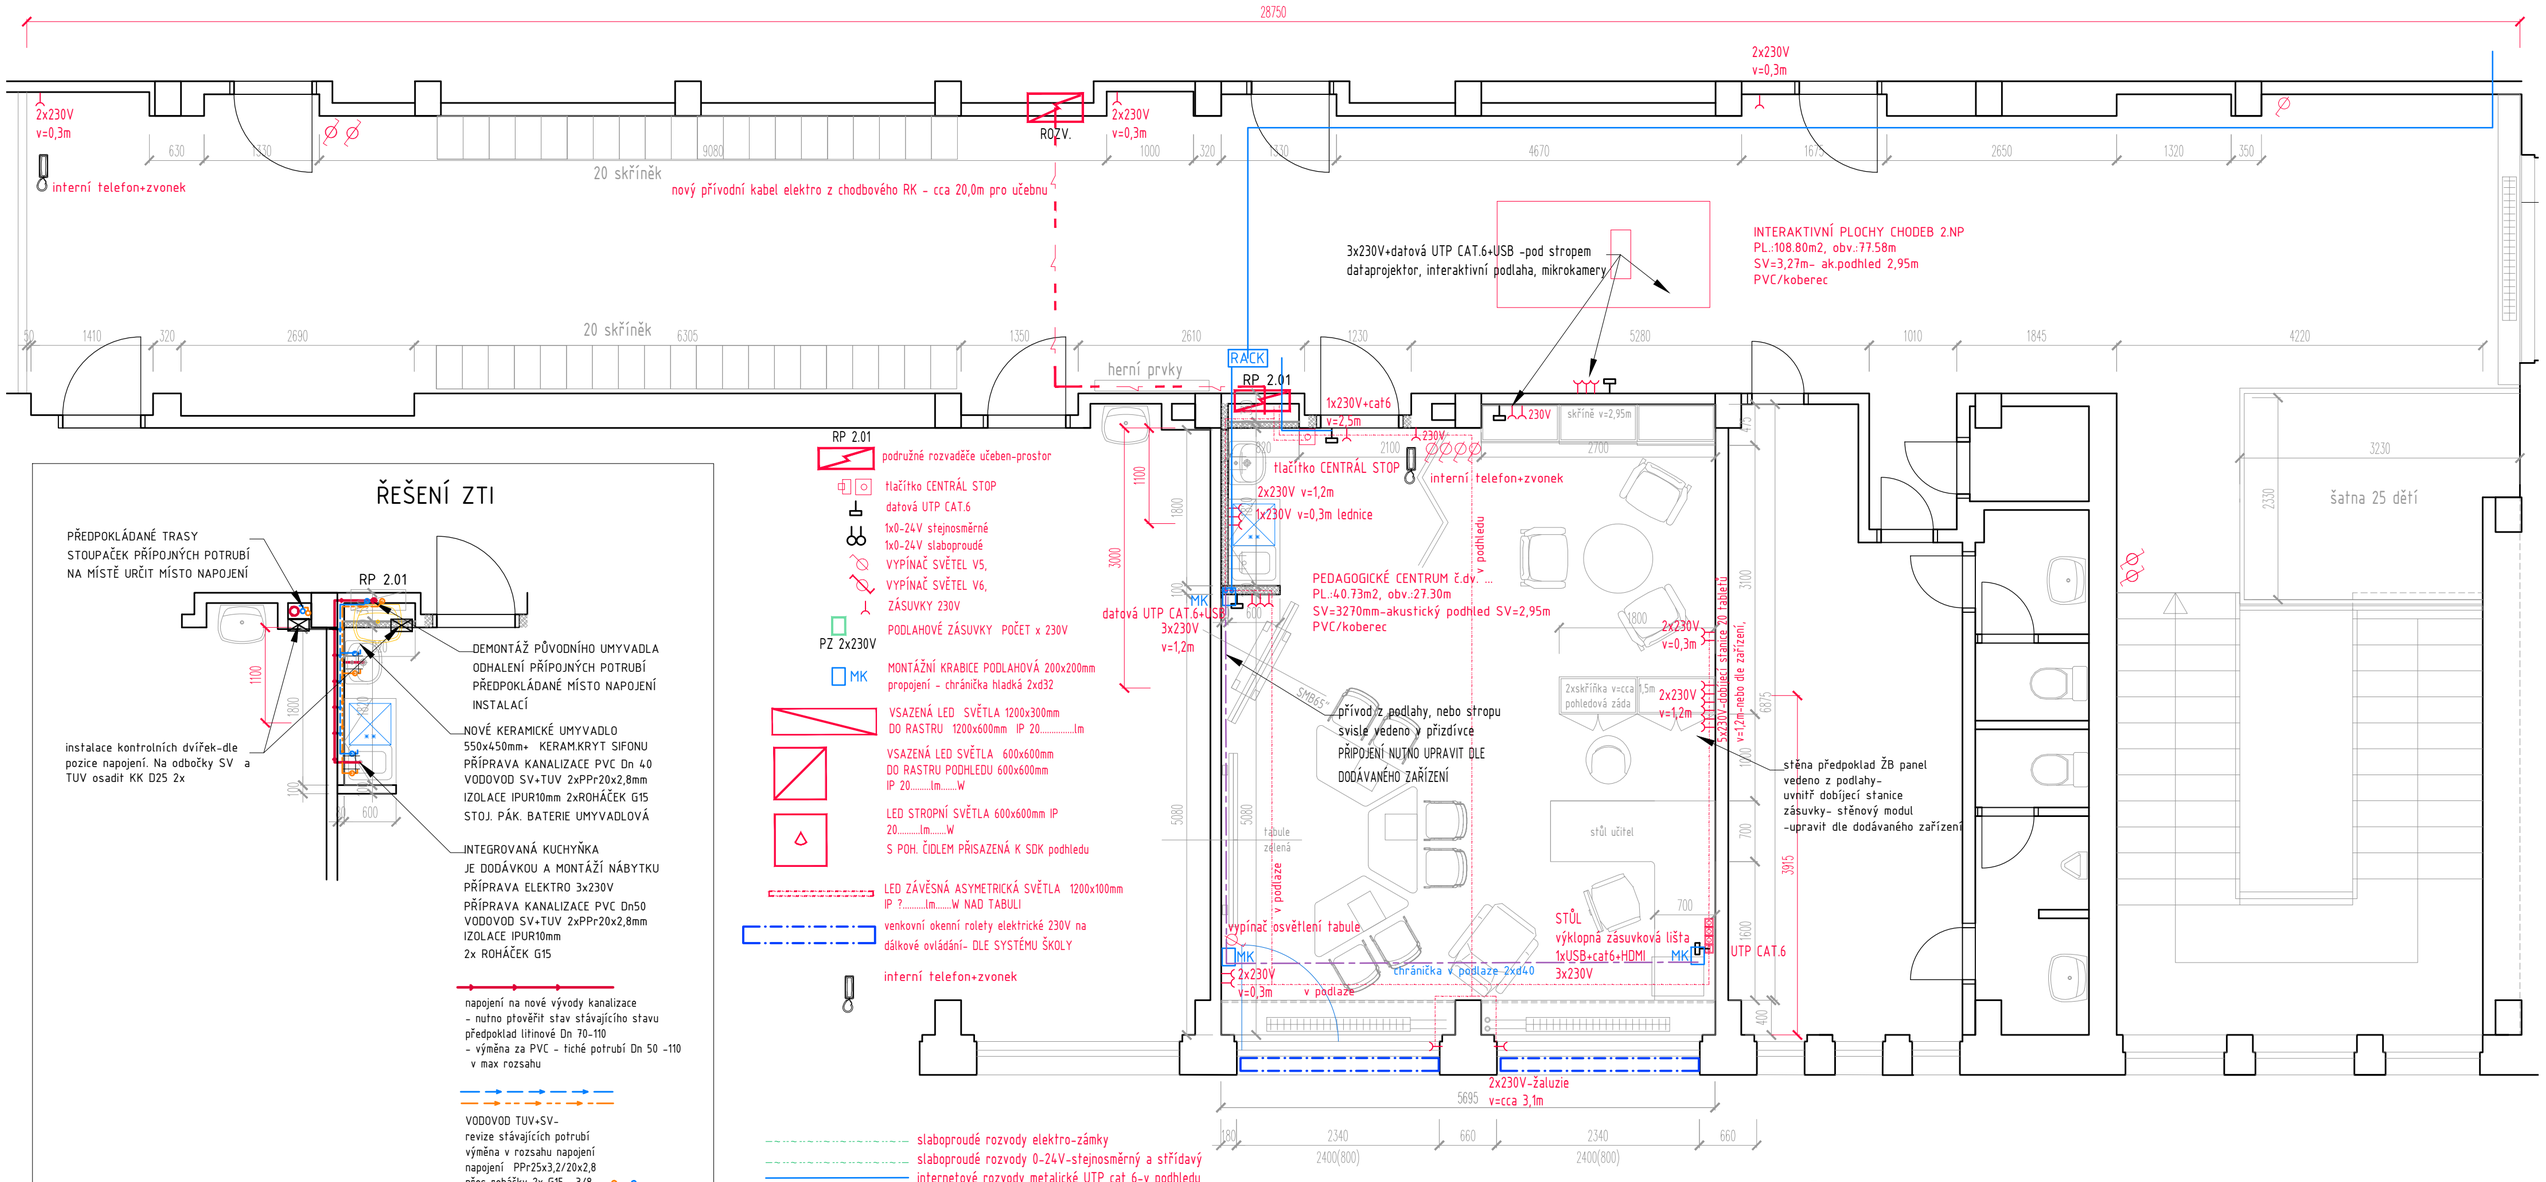

RP 2.01 podružné rozvaděče učeben-prostor

tlačítko CENTRÁL STOP

datová UTP CAT.6

1x0-24V stejnosměrné
1x0-24V slaboproudé

VYPÍNAČ SVĚTEL V5,

VYPÍNAČ SVĚTEL V6,

ZÁSUVKY 230V

PZ 2x230V PODLAHOVÉ ZÁSUVKY POČET x 230V

MK MONTÁŽNÍ KRABICE PODLAHOVÁ 200x200mm
propojení - chráníčka hladká 2xd32

VSAZENÁ LED SVĚTLA 1200x300mm
DO RASTRU 1200x600mm IP 20.....lm

VSAZENÁ LED SVĚTLA 600x600mm
DO RASTRU PODHLEDU 600x600mm
IP 20.....lm.....W

LED STROPNÍ SVĚTLA 600x600mm IP
20.....lm.....W
S POH. ČIDLEM PŘISAZENÁ K SDK podhledu

LED ZÁVĚSNÁ ASYMETRICKÁ SVĚTLA 1200x100mm
IP ?.....lm.....W NAD TABULI

venkovní okenní rolety elektrické 230V na
dálkové ovládání- DLE SYSTÉMU ŠKOLY

interní telefon+zvonek

slaboproudé rozvody elektro-zámky

slaboproudé rozvody 0-24V-stejnosměrný a střídavý

internetové rozvody metalické UTP cat 6-v podhledu

internetové rozvody metalické UTP cat 6-v podlaze

chráníčka hladká elektro (HK) d 40mm

internetové rozvody optické-nejdou součástí PD

silnoproudé rozvody elektro do lavic a zásuvek

silnoproudé rozvody pro elektr.venkovní rolety/žaluzie

nový přívodní kabel elektro z chodbového ER
RE 1.1., RE1.2. elektrorozvaděc učebny
tlačítko TOTAL STOP

Valdštejnova 20
Cheb 350 02

IČ: 291 22 571
tel: 608 256 358
artmodul@email.cz

zpracoval:	odpovědný projektant:
MgA. Hana Fischerová	MgA. Hana Fischerová ČKAIT č.a. 0301320 projektová činnost ve výstavbě

zadavatel:
MĚSTO CHEB, NÁMĚSTÍ KRÁLE JIŘÍHO Z PODĚBRAD 1/14
CHEB 350 20 , IČ: 00253979

akce:	MODERNIZACE UČEBEN 6.ZŠ V CHEBU	datum	č. paré
místo stavby	6. Základní škola, příspěvková org., Obětí nacismu 1127/16, ST.P.Č.4230, 4231, 35002 Cheb	11/2021	
objekt	6. ZÁKLADNÍ ŠKOLA, ST.P.Č 4231- OBJEKT DRUŽINY A JÍDELNY	stupeň	
část	2.NP - ŠKOLSKÉ PEGAGOGICKÉ PRACOVIŠTĚ	DSP+PDPS	
výkres	2.NP - PŮDORYS - KOORDINACE PRO ELEKTROINSTALACE A ZTI	měřítko 1:50	v výkresu D.1.06