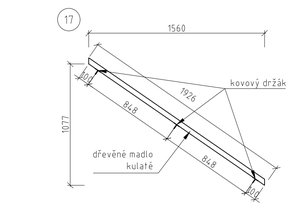

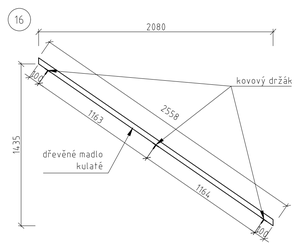

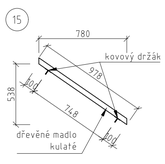

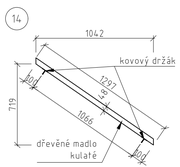

Detail zábradlí
M1:10

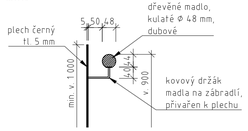

Napojení madla na držák
Pohled zespoda
M1:10

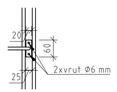

Detail kotvení plechů
M1:5

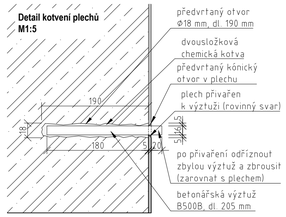

Prvky zábradlí

Zn.	Profil	Počet [ks]	Délka [m]
14	Dřevěné madlo kulaté, Ø 48 mm, dubové	-	1,295
	Kovový držák madla na zábradlí	2	-
15	Dřevěné madlo kulaté, Ø 48 mm, dubové	-	0,98
	Kovový držák madla na zábradlí	2	-
16	Dřevěné madlo kulaté, Ø 48 mm, dubové	-	2,56
	Kovový držák madla na zábradlí	3	-
17	Dřevěné madlo kulaté, Ø 48 mm, dubové	-	1,925
	Kovový držák madla na zábradlí	3	-
	celkem:	10	6.76

Výpis prvků

Zn.	Profil	Plocha celkem [m²]	Hmotnost na m² [kg/m²]	Celková hmotnost [kg]
1	Plech černý tl. 5 mm	1,51	40	60,40
2	Plech černý tl. 5 mm	0,23	40	9,20
3	Plech černý tl. 5 mm	1,21	40	48,40
4	Plech černý tl. 5 mm	0,22	40	8,80
5	Plech černý tl. 5 mm	3,0	40	120,00
6	Plech černý tl. 5 mm	0,22	40	8,80
7	Plech černý tl. 5 mm	0,16	40	6,40
8	Plech černý tl. 5 mm	0,14	40	5,60
9	Plech černý tl. 5 mm	2,14	40	85,60
10	Plech černý tl. 5 mm	0,08	40	3,20
11	Plech černý tl. 5 mm	2,83	40	113,20
12	Plech černý tl. 5 mm	2,83	40	113,20
13	Plech černý tl. 5 mm	2,83	40	113,20
	celková hmotnost:			696,00
	rezerva pro svary a spojovací materiál (10%):			69,60
	celková hmotnost včetně rezervy:			765,60

Poznámky:

V tabulce je uveden přehled základních konstrukčních prvků, drobný spojovací materiál není uvažován.

Plechy jsou kotveny do železobetonového schodiště, vzájemně mezi sebou svařeny a jejich svary zbroušeny dohladka.

ocel: konstrukční ocel S235
povrchová úprava: nátěr RAL 9005

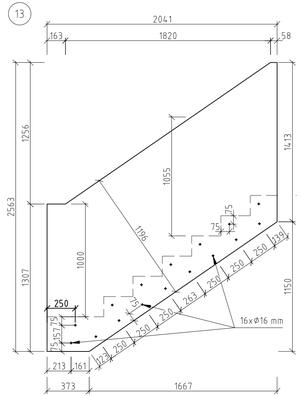

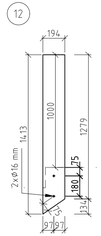

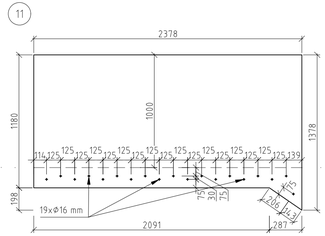

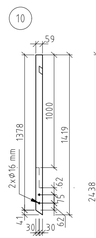

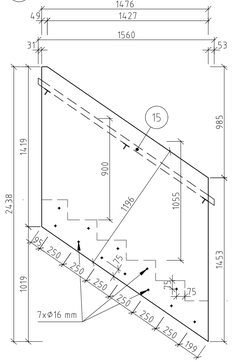

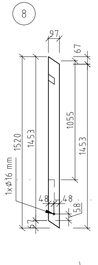

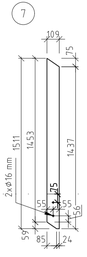

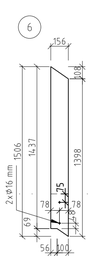

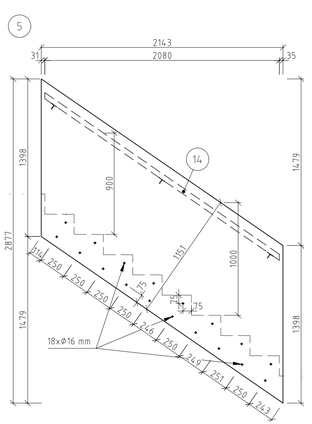

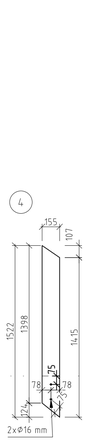

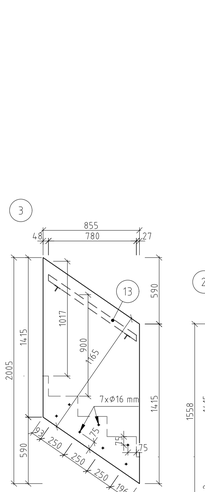

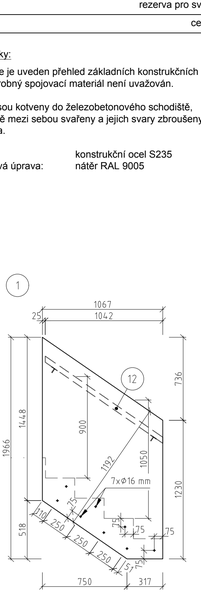

±0,000 = 441,52 m.n.m. Bpv, S-JTSK

půdorys 1.PP
M1:25

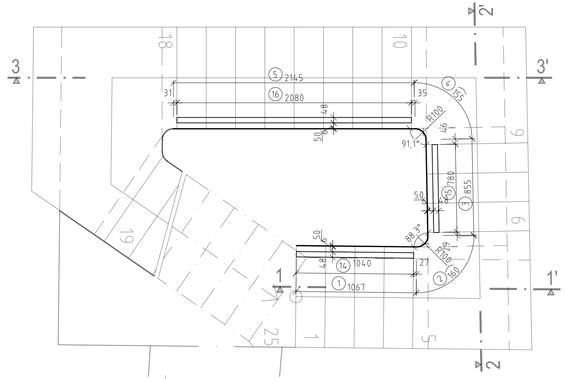

půdorys 1.NP
M1:25

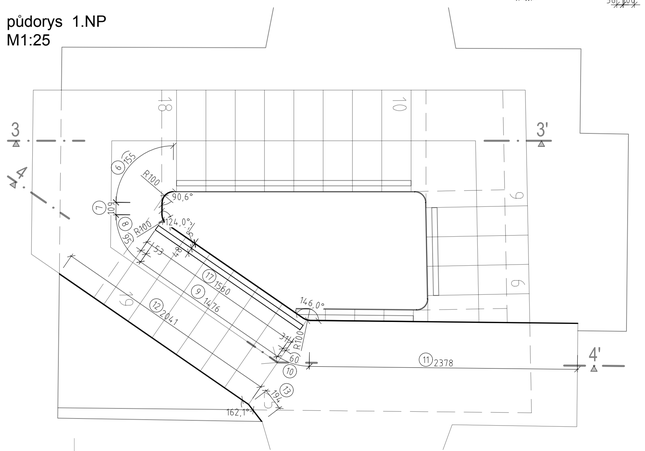

Projekt:
Rekonstrukce objektu Dominikán pro využití ZUŠ

Adresa:
Kamenná, č. p. 219, Jánské náměstí č.p. 123, 260
350 02 Cheb

Číslo zakázky: 2019_018
Datum: únor 2025

Stupeň: **DPS**

Stavební objekt: SO 01

Oddíl/Profese: D.1.1 Architektonicko stavební řešení
Měřítko: **1:25**

Název výkresu: **Z22 - zábradlí nového schodiště**
Číslo výkresu: **73**

Objednavatel:
město Cheb,
náměstí Krále Jiřího z Poděbrad 1/14, 350 02 Cheb

Zodpovědný projektant:
Ing. David Kojan
autorizovaný inženýr pro pozemní stavby ČKAIT 0301349
T:605741816 E:kojan@stoeckl.cz

Projektant:
Ing. Martin Mastný
T:774890772 E:mastny@stoeckl.cz

Autor:
Ing.arch. Jaroslav Aust
autorizovaný architekt ČKA 04069
T:605524615 E:aust@stoeckl.cz

A t e l i e r S T O E C K L s. r. o.
Jánské náměstí 7, Cheb 35002
T:354422635 E:atelier@stoeckl.cz
IČO:02099624 DIČ:CZ02099624