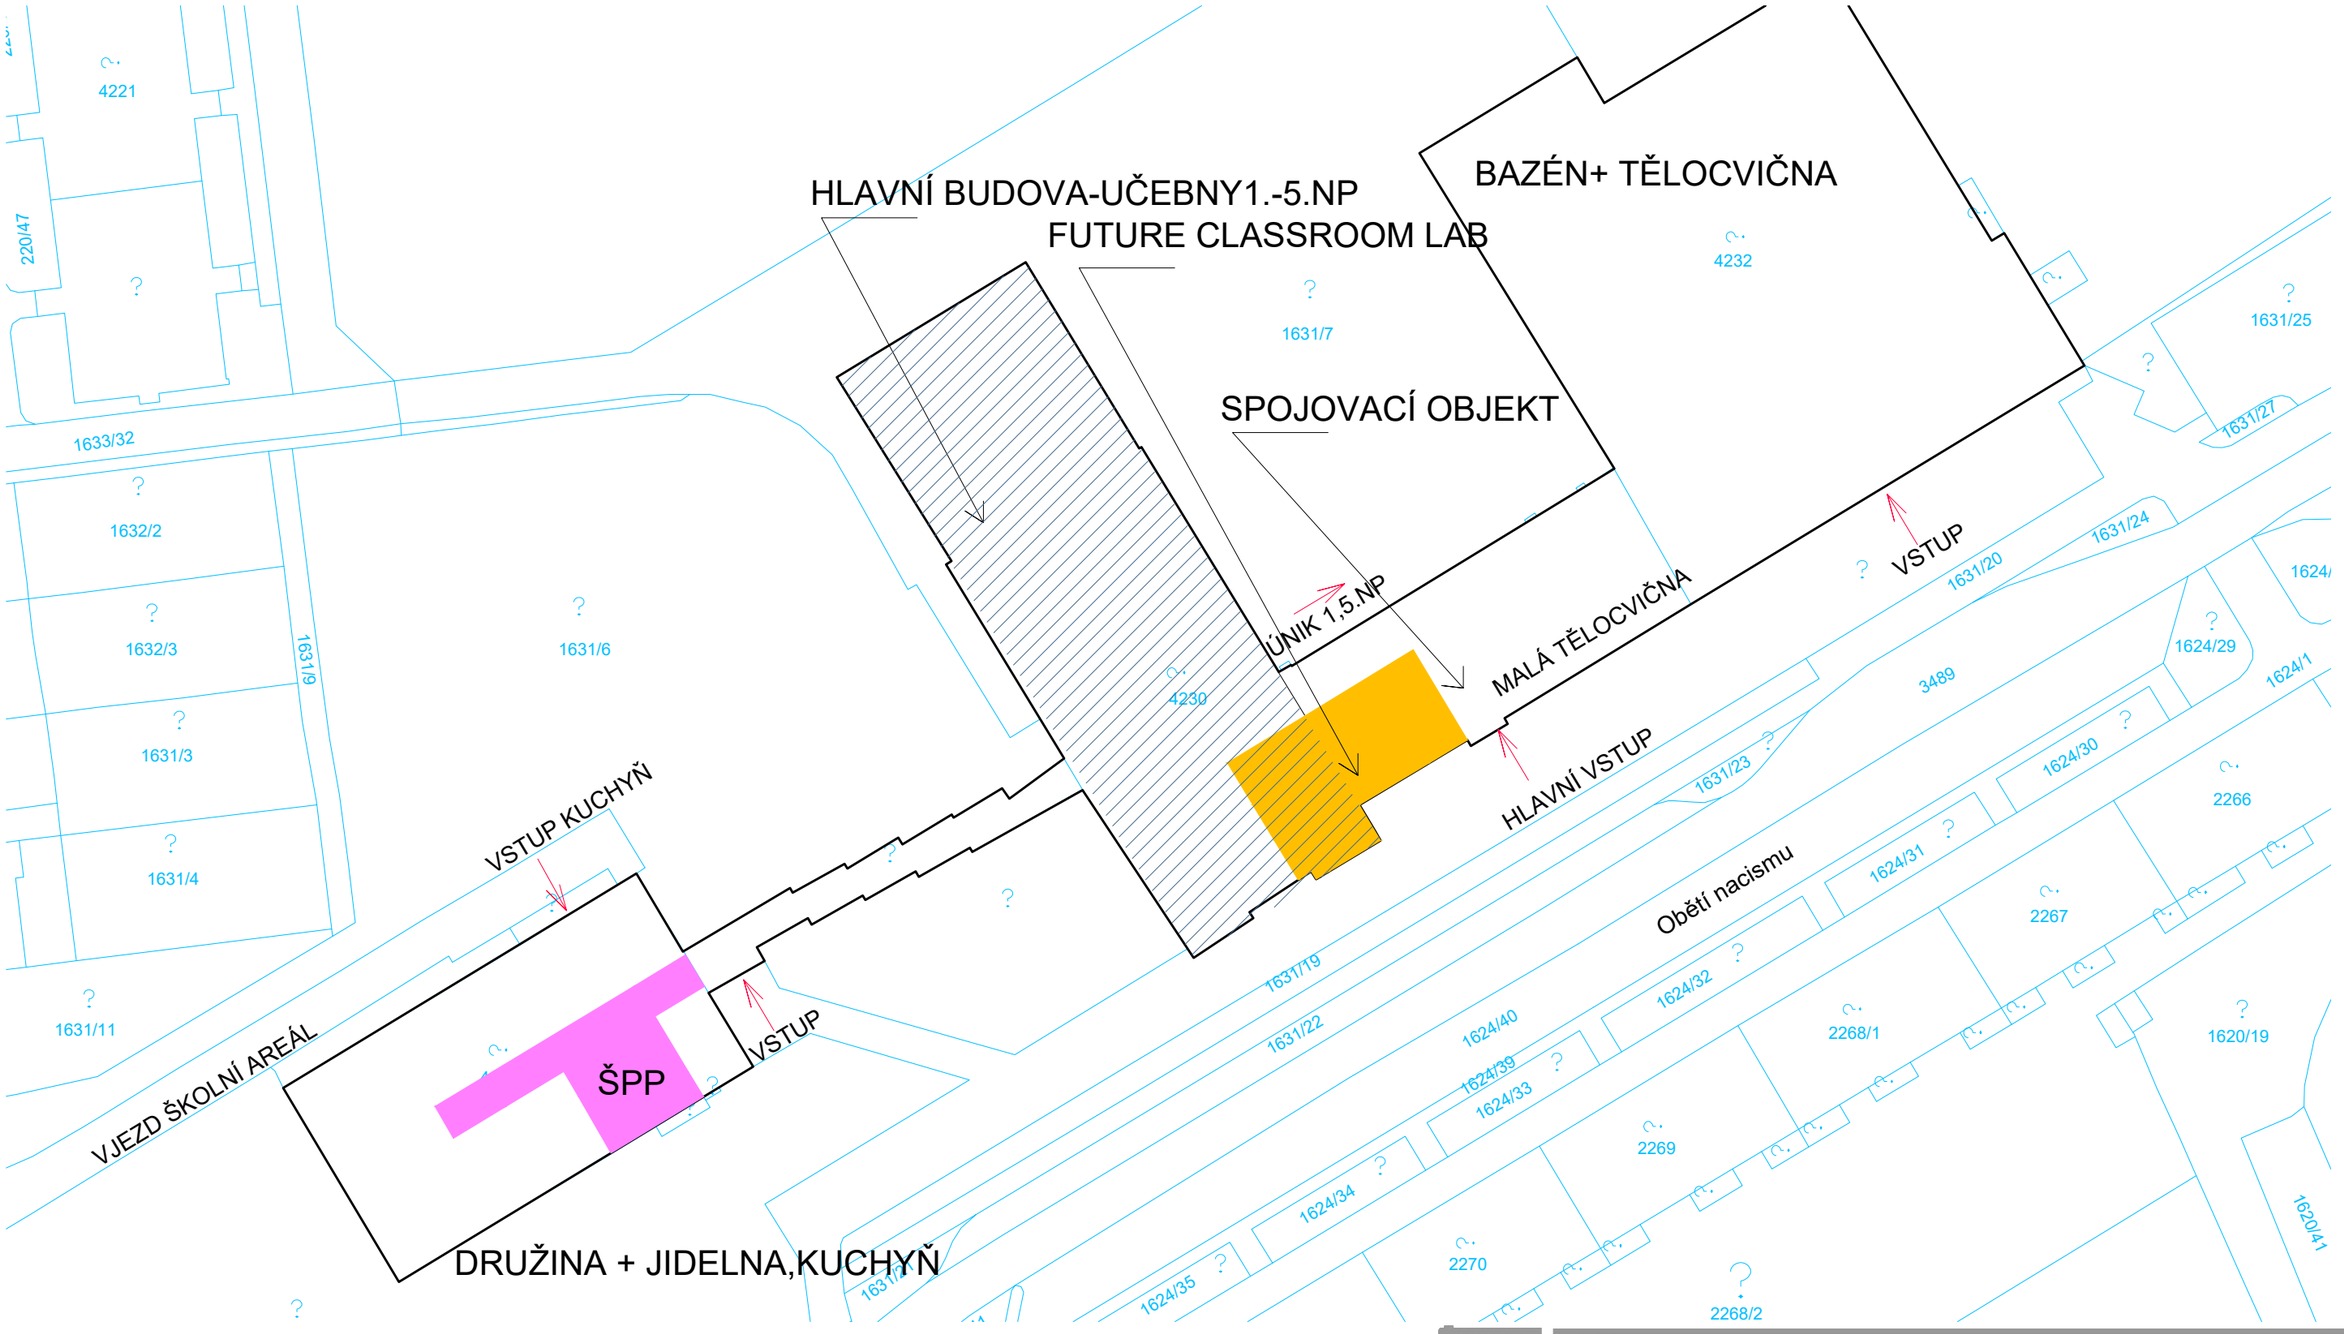

Valdštejnova 20
Cheb 350 02

IČ: 291 22 571
tel: 608 256 358
artmodul@email.cz

zpracoval:	odpovědný projektant
MgA. Hana Fischerová	MgA. Hana Fischerová ČKAIT č.a. 0301320 projektová činnost ve výstavbě

zadavatel:
MĚSTO CHEB, NÁMĚSTÍ KRÁLE JIŘÍHO Z PODĚBRAD 1/14
CHEB 350 20 , IČ: 00253979

akce:	MODERNIZACE UČEBEN 6.ZŠ V CHEBU	datum	č. paré
místo stavby	6. Základní škola, příspěvková org., Obětí nacismu 1127/16, ST.P.Č.4230, 4231, 35002 Cheb	11/2021	
objekt	6. ZÁKLADNÍ ŠKOLA, ST.P.Č 4230 - AREÁL ŠKOLY	stupeň	
část	SITUACE AREÁLU BUDOV ŠKOLY V KM	DSP+PDPS	
výkres	SITUACE 1:500- AREÁL ŠKOLY	měřítko 1:500	č.výkresu C.1.00