RP xxx — podružné rozvaděče učeben-prostor

tlačítko CENTRÁL STOP

datová UTP CAT.6

1x0-24V stejnosměrné
1x0-24V slaboproudé

VYPÍNAČ SVĚTEL V5,

VYPÍNAČ SVĚTEL V6,

ZÁSUVKY 230V

PZ 2x230V — PODLAHOVÉ ZÁSUVKY POČETx230V

MK — MONTÁŽNÍ KRABICE PODLAHOVÁ 200x200mm
propojení - chránička hladká 2x d 40

PŘISAZENÁ LED SVĚTLA 600x600mm
IP 20.....lm.....W

LED ZÁVĚSNÁ ASYMETRICKÁ SVĚTLA 1200x100mm
IP ?.....lm.....W NAD TABULI

venkovní okenní rolety elektrické 230V na
dálkové ovládání- DLE SYSTÉMU ŠKOLY

slaboproudé rozvody elektro-zámky
slaboproudé rozvody 0-24V-stejnosměrný a střídavý
internetové rozvody metalické UTP cat 6-v podhledu
internetové rozvody metalické UTP cat 6-v podlaze
chránička hladká elektro (HK) d 40mm
internetové rozvody optické-nejdou součástí PD
silnoproudé rozvody elektro do lavic a zásuvek
silnoproudé rozvody pro elektr.venkovní rolety/žaluzie
nový přívodní kabel elektro z chodbového ER
RE 1.1., RE1.2. elektrorozvaděc učebny
tlačítko CENTRÁL STOP

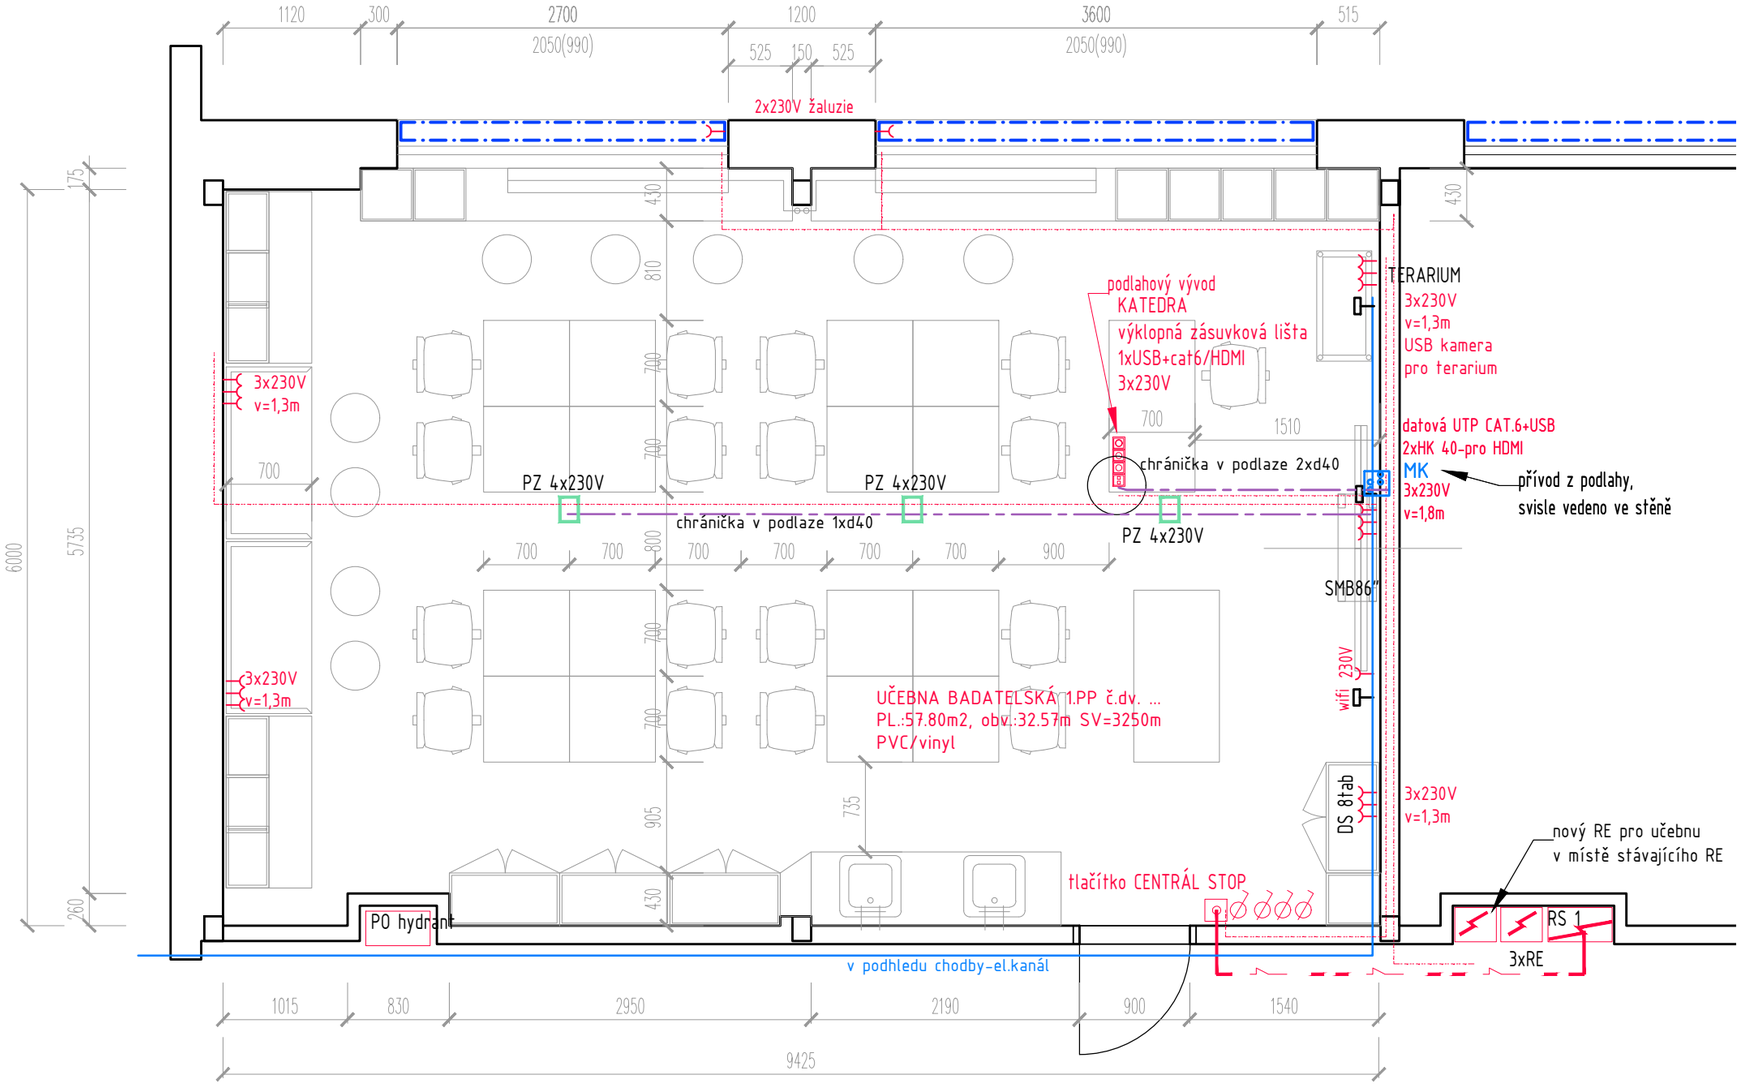



Valdštejnova 20
Cheb 350 02

IČ: 291 22 571
tel: 608 256 358
artmodul@email.cz


| zpracoval: | odpovědný projektant |
|---|---|
| MgA. Hana Fischerová | MgA. Hana Fischerová<br>ČKAIT č.a. 0301320 projektová činnost ve výstavbě |

zadavatel: MĚSTO CHEB, NÁMĚSTÍ KRÁLE JIŘÍHO Z PODĚBRAD 1/14
CHEB 350 20 , IČ: 00253979

| | | | |
|---|---|---|---|
| akce: | MODERNIZACE UČEBEN 6.ZŠ V CHEBU | datum | č. paré |
| místo stavby | 6. Základní škola, příspěvková org., Obětí nacismu 1127/16, ST.P.Č.4230, 4231, 35002 Cheb | 11/2021 | |
| objekt | 6. ZÁKLADNÍ ŠKOLA, ST.P.Č 4230 - PAVILON DÍLEN-SPOJOVACÍ | stupeň: DSP+PDPS | |
| část | 2.NP - UČEBNA BADATELSKÁ Č. U. 201 | | |
| výkres | 2.NP - PŮDORYS - KOORDINACE ELEKROINSTALACÍ A ZTI | měřítko 1:50 | č.výkresu D.1.26 |