




KLADEČÍ PLÁN-ŽLAB 3 DL. 3,0m
M 1:200

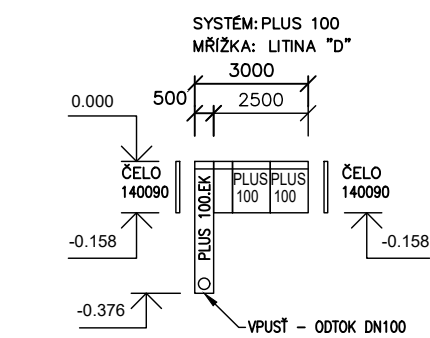

DETAILY ULOŽENÍ ŽLABŮ S ROŠTEM
AŽ PRO ZATÍŽENÍ C 250 kN
M 1:20

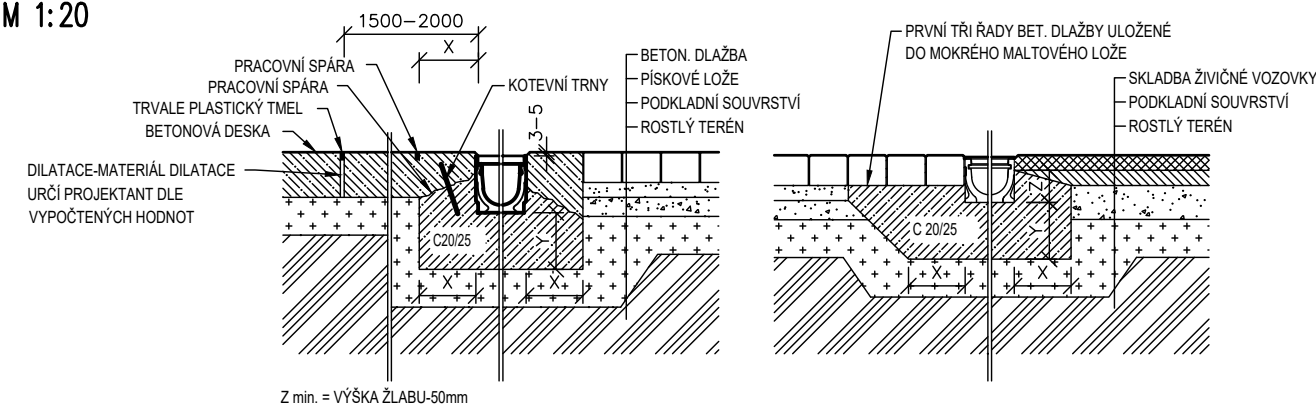


AŽ PRO ZATÍŽENÍ D 400 kN
M 1:20

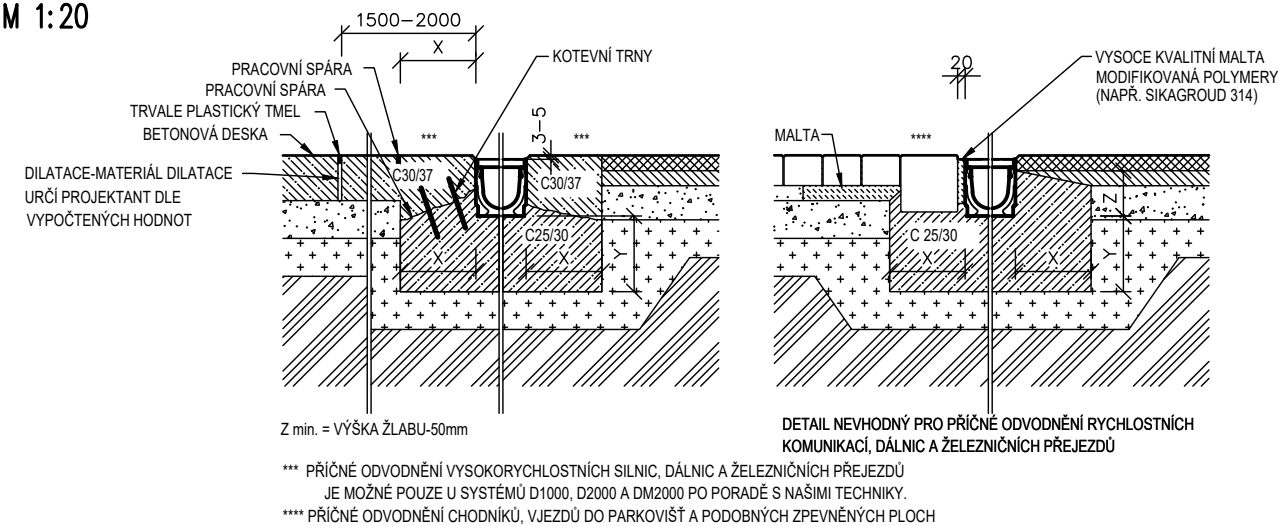


POLYESTEROVÉ ŽLABY VYZTUŽENÉ SKELNÝMI VLÁKNY
MAXIMÁLNÍ TŘÍDA ZATÍŽENÍ JE VŽDY UVEDENA U KONKRÉTNÍHO ODVODŇOVACÍHO SYSTÉMU


ZÁTĚŽOVÁ TŘÍDA	A15 kN	B125 kN	C250 kN	D400 kN	E600 kN
MIN. OBETONOVÁNÍ X (mm)	80	100	150	200	200
MIN. OBETONOVÁNÍ Y (mm)	80	100	150	200	200
KOTEVNÍ TRNY (ARMOVACÍ OCEL)	NE	NE	ANO	ANO	ANO
MIN. PEVNOSTNÍ TŘÍDA BETONU	C12/15	C20/25	C20/25	C25/30	C25/30

DETAIL ŽLABU PLUS 100
M 1:20

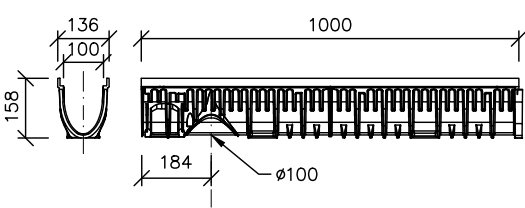

DETAIL VPUSTI PLUS 100
M 1:20

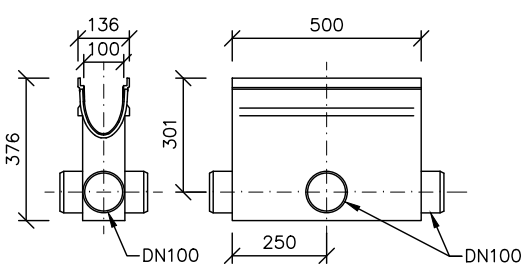

 PROJEKČNÍ KANCELÁŘ		Bc. Michal Pašava Projektová činnost ve výstavbě Inženýrské, dopravní a gabionové stavby		Otisk autorizačního razítka:	
Projektant:		Zodpovědný projektant:		HIP projektant:	
Michael Šťastný		Bc. Michal Pašava		Bc. Michal Pašava	
Kraj: Karlovarský		MěÚ: Cheb			
Objednatel: Město Cheb, Náměstí Krále Jiřího 1/14, 350 20 Cheb				Datum: 11/2021	
Akce:	Rekonstrukce ulice Lesní, Cheb - II.Etapa			Číslo zakázky: 2018-50	
				Měřítko: 1 : 200/20	
				Číslo přílohy: B.1.2.8	
SO:	B.1.2 Objekty pozemních komunikací - SO 102			Stupeň:	Paré číslo:
Příloha:	Kladeční plán žlabů			PDPS	
Office: Březinova 18/13, 350 02 Cheb, mob: 774 406 860, email: pasava@idgdesign.cz, IDGDesign-IČ: 06497381, DIČ: CZ06497381 / Bc. Michal Pašava-IČ: 73794775, DIČ: CZ8308311825					