


DEMONTÁŽ STÁVAJÍCÍHO ROZVODU V TK

DEMONTÁŽ STÁVAJÍCÍHO TK

ÚSEK 201–202

PO DEMONTÁŽI

M1:50

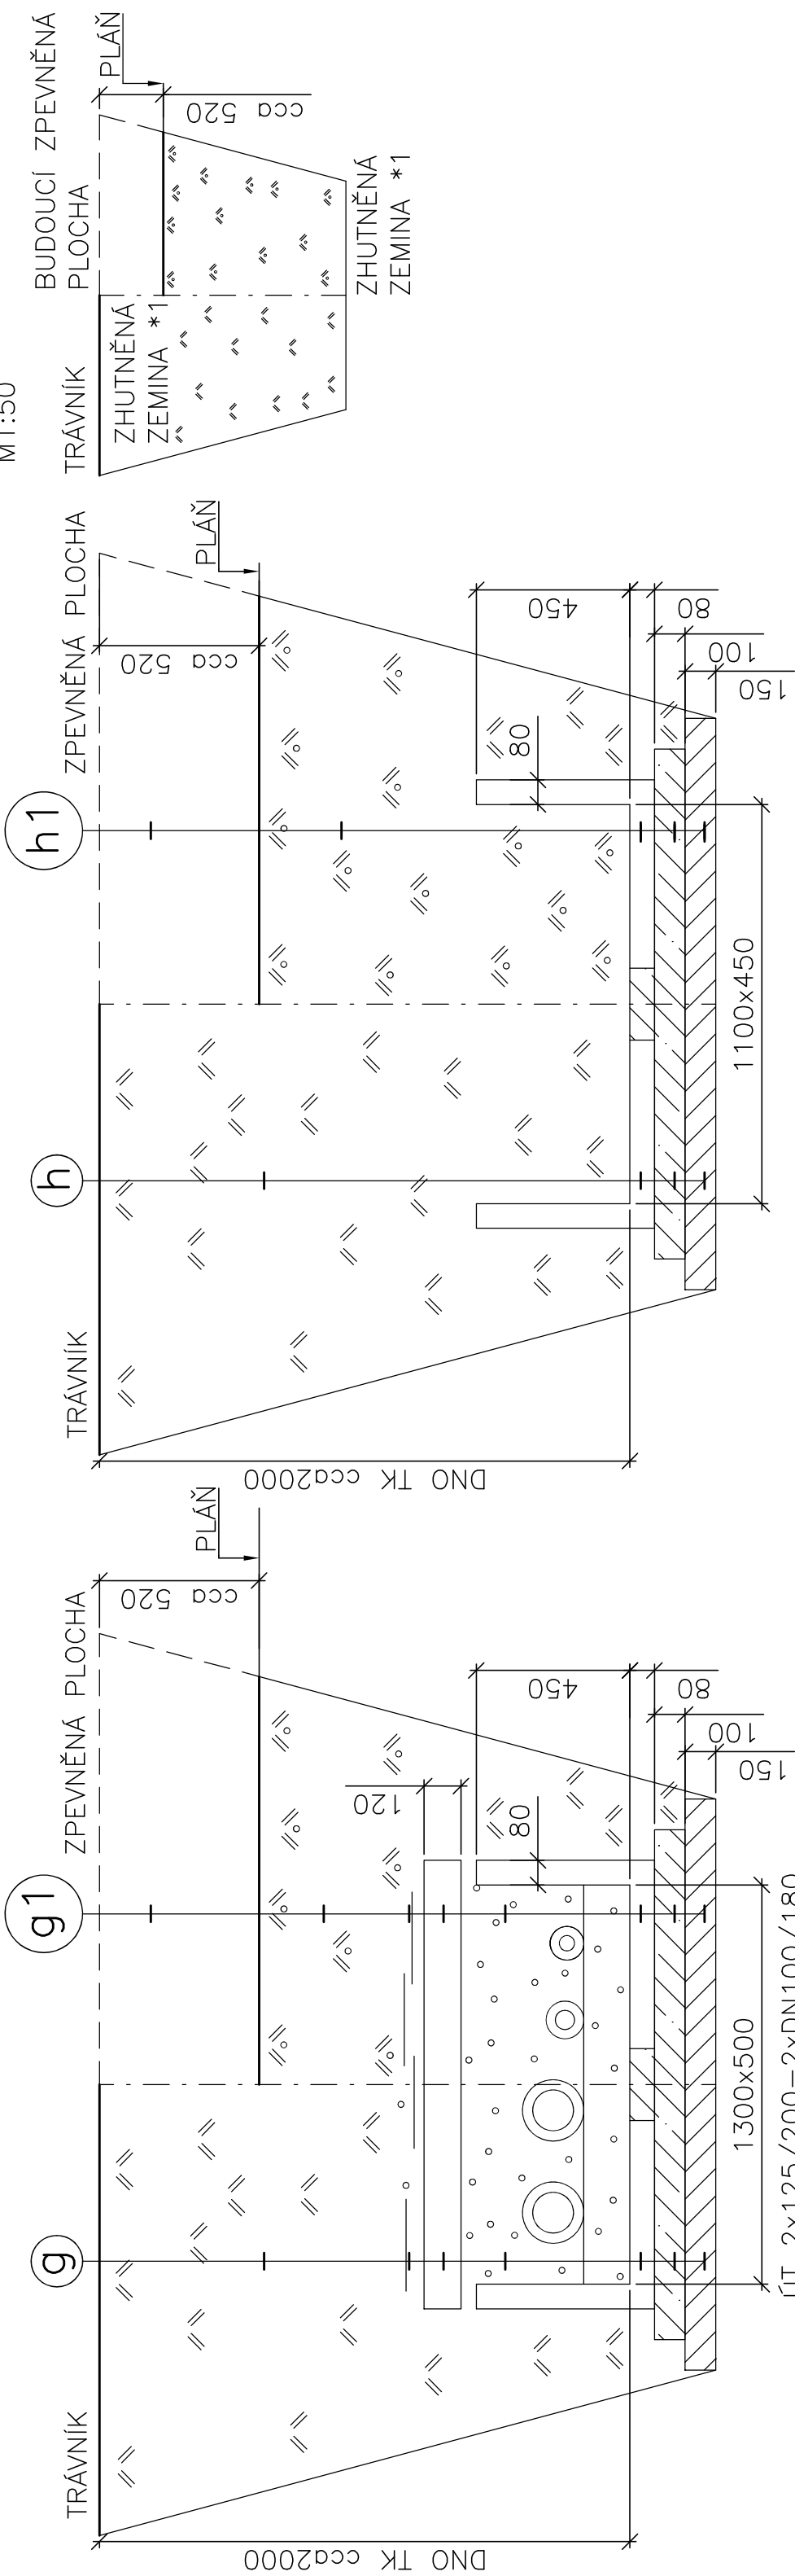

ZÁSYPY RÝHY *1

ODSTRANĚNÁ ZEMINA Z VÝKOPU POTRUBÍ A ODEBRANÁ ZEMINA Z REKONSTRUOVANÝCH PLOCH BUDE POSOUZENA GEOTECHNIKEM A VHODNÁ ZEMINA BUDE UPRAVENA A POUŽITA K ZÁSYPY. POKUD NEBUDE VHODNÁ. BUDE RÝHA POD ZPEVNĚNÝMI PLOCHAMI ZASYPÁNA DO ÚROVNĚ PLÁŇ MINERÁLBETONEM NEBO JINÝM VHODNÝM ZÁSYPOVÝM MATERIÁLEM, URČENÝM NA STAVBĚ, KTERÝ BUDE HUTNĚN.

- h
- ZHUTNĚNÁ ZEMINA
 - TK – BETONOVÉ L PROFILY
 - ZÁKLAD – PODKLADNÍ BETON
 - ŠTĚRKOPÍSKOVÉ LOŽE

- g
- ZHUTNĚNÁ ZEMINA
 - OCHRANNÁ FÓLIE
 - DESKA TK POLOŽENÁ NA PÍSKOVÝ ZÁSYP
 - PÍSKOVÝ ZÁSYP
 - PÍSKOVÉ LOŽE
 - TK – BETONOVÉ L PROFILY
 - ZÁKLAD – PODKLADNÍ BETON
 - ŠTĚRKOPÍSKOVÉ LOŽE

- g1
- ODSTRANĚNÁ KONSTRUKCE ZPEVNĚNÉ PLOCHY – ŠTĚRKOPÍSKOVÉ LOŽE
 - PLÁŇ – ZHUTNĚNÝ MINERÁLBETON *1
 - DESKA TK POLOŽENÁ NA PÍSKOVÝ ZÁSYP
 - PÍSKOVÝ ZÁSYP
 - PÍSKOVÉ LOŽE
 - TK – BETONOVÉ L PROFILY
 - ZÁKLAD – PODKLADNÍ BETON
 - ŠTĚRKOPÍSKOVÉ LOŽE

ROZMĚRY V m, DIMENZE POTRUBÍ V mm

Z. projektant:	Svatopluk Tesař	Svatopluk Tesař
Vypracoval:	Ing. Rudolf Netík	TESINVEST
Objedatel	MU Cheb, nám. Krále Jiřího z Poděb. 1/14, Cheb	íčo 10046038 tel. 353564636
Místo:	Cheb, Skalka, ulice Lesní	
Akce:	Rekonstrukce ulice Lesní–II.Etapa	Stupeň: PDPS
B.4. Objekty trubiňho vedení		Zakázka:
B.4.2 SO 502: 2. fáze rek., demontáž teplovodu		Termín: listopad 2021
Název:		Poččet FA4: 2 (A3)
		Měřítiko: Č. výkresu:
PŘÍČNÉ ŘEZY A DETAILS	1:20 (1:50)	B.4.2–3