

Podrobný podélný profil: VĚTEV 102.1 M 1:250/100

SKLONOVÉ POMĚRY:

ZMĚNA PŘÍČ. SKLONU:


KÓTY NIVELETY:


KÓTY TERÉNU:

STANIČENÍ:

VZDÁLENOST PŘ. ŘEZŮ:

SMĚROVÉ POMĚRY:

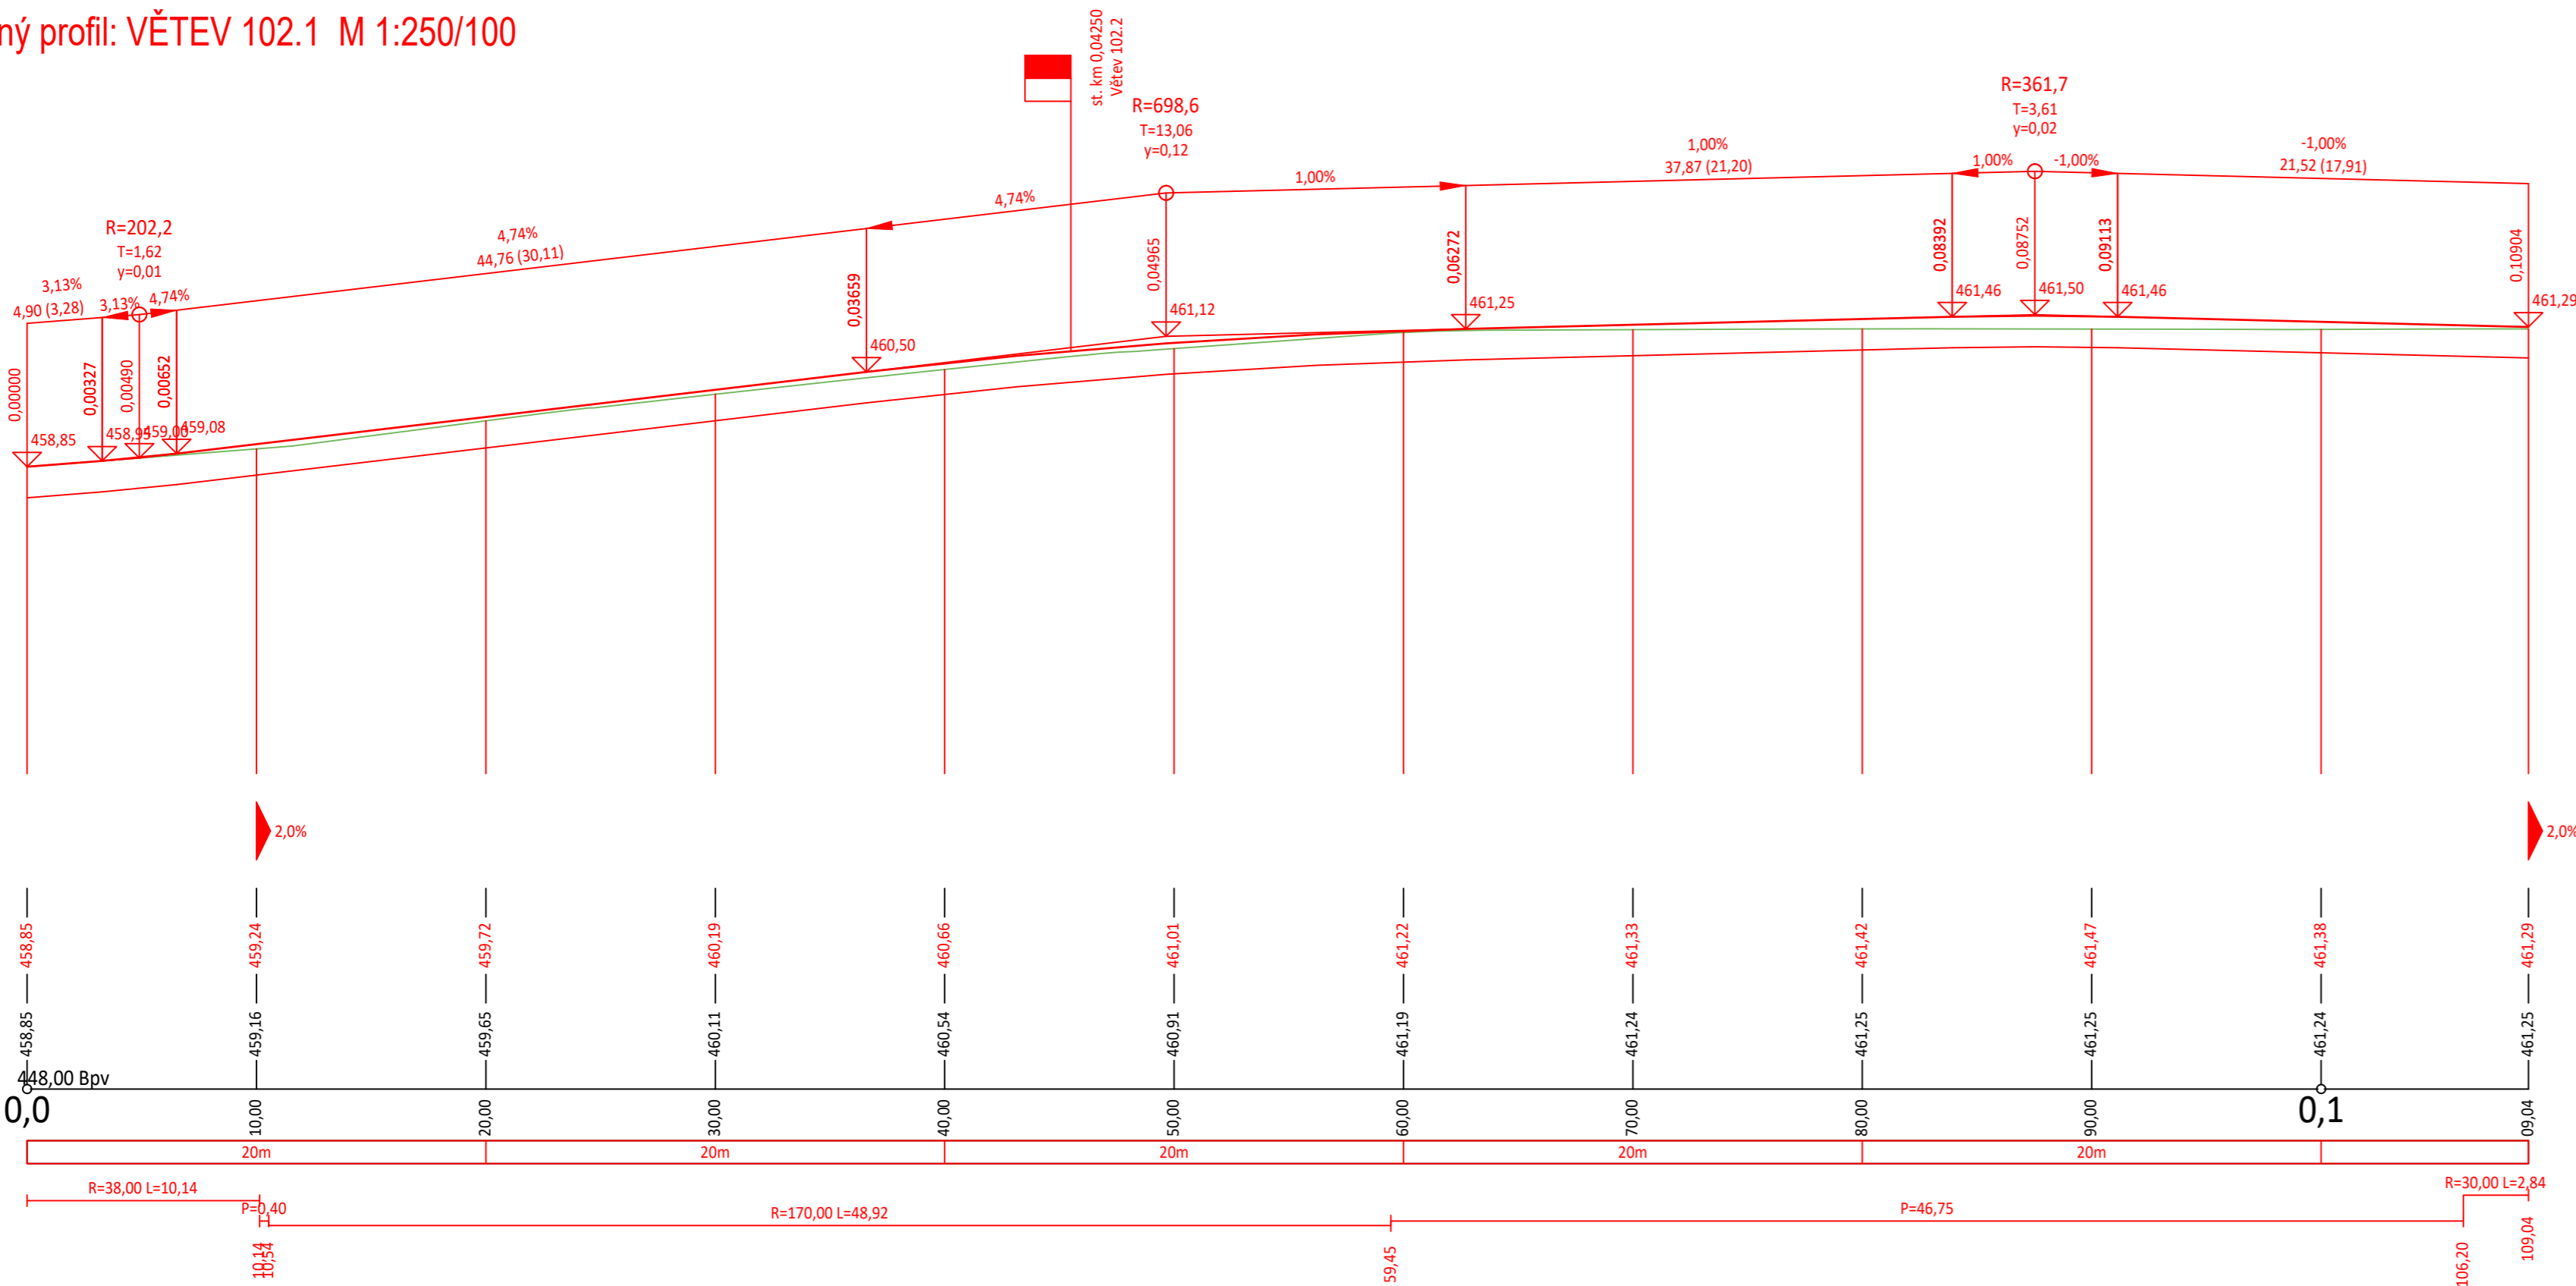

 PROJEKČNÍ KANCELÁŘ		Bc. Michal Pašava Projektová činnost ve výstavbě Inženýrské, dopravní a gabionové stavby		Otisk autorizačního razítka:
Projektant:		Zodpovědný projektant:		
Michael Šťastný		Bc. Michal Pašava		
Kraj: Karlovarský		MěÚ: Cheb		
Objednatel: Město Cheb, Náměstí Krále Jiřího 1/14, 350 20 Cheb		Datum: 11/2021		
Akce:	Rekonstrukce ulice Lesní, Cheb - II.Etapa			Číslo zakázky: 2018-50
				Měřítko: 1 : 250/100
				Číslo přílohy: B.1.2.3
SO:	B.1.2 Objekty pozemních komunikací - SO 102			Stupeň: PDPS
Příloha:	Podélný profil komunikace SO 102.1			
Office: Bělinova 18/13, 350 02 Cheb, mob: 774 406 860, email: pasava@idgdesign.cz, iDGDesign-Č: 06497381, DIČ: CZ06497381 / Bc. Michal Pašava-Č: 73794775, DIČ: CZ8308311825				