

Podélný profil: Stoka D2

SROVNÁVACÍ ROVINA

TERÉN STÁVAJÍCÍ:

TERÉN UPRAVENÝ:


NIVELETA DNA:

HLOUBKA POTRUBÍ:

STANIČENÍ:

SKLONOVÉ POMĚRY:

MATERIÁL:

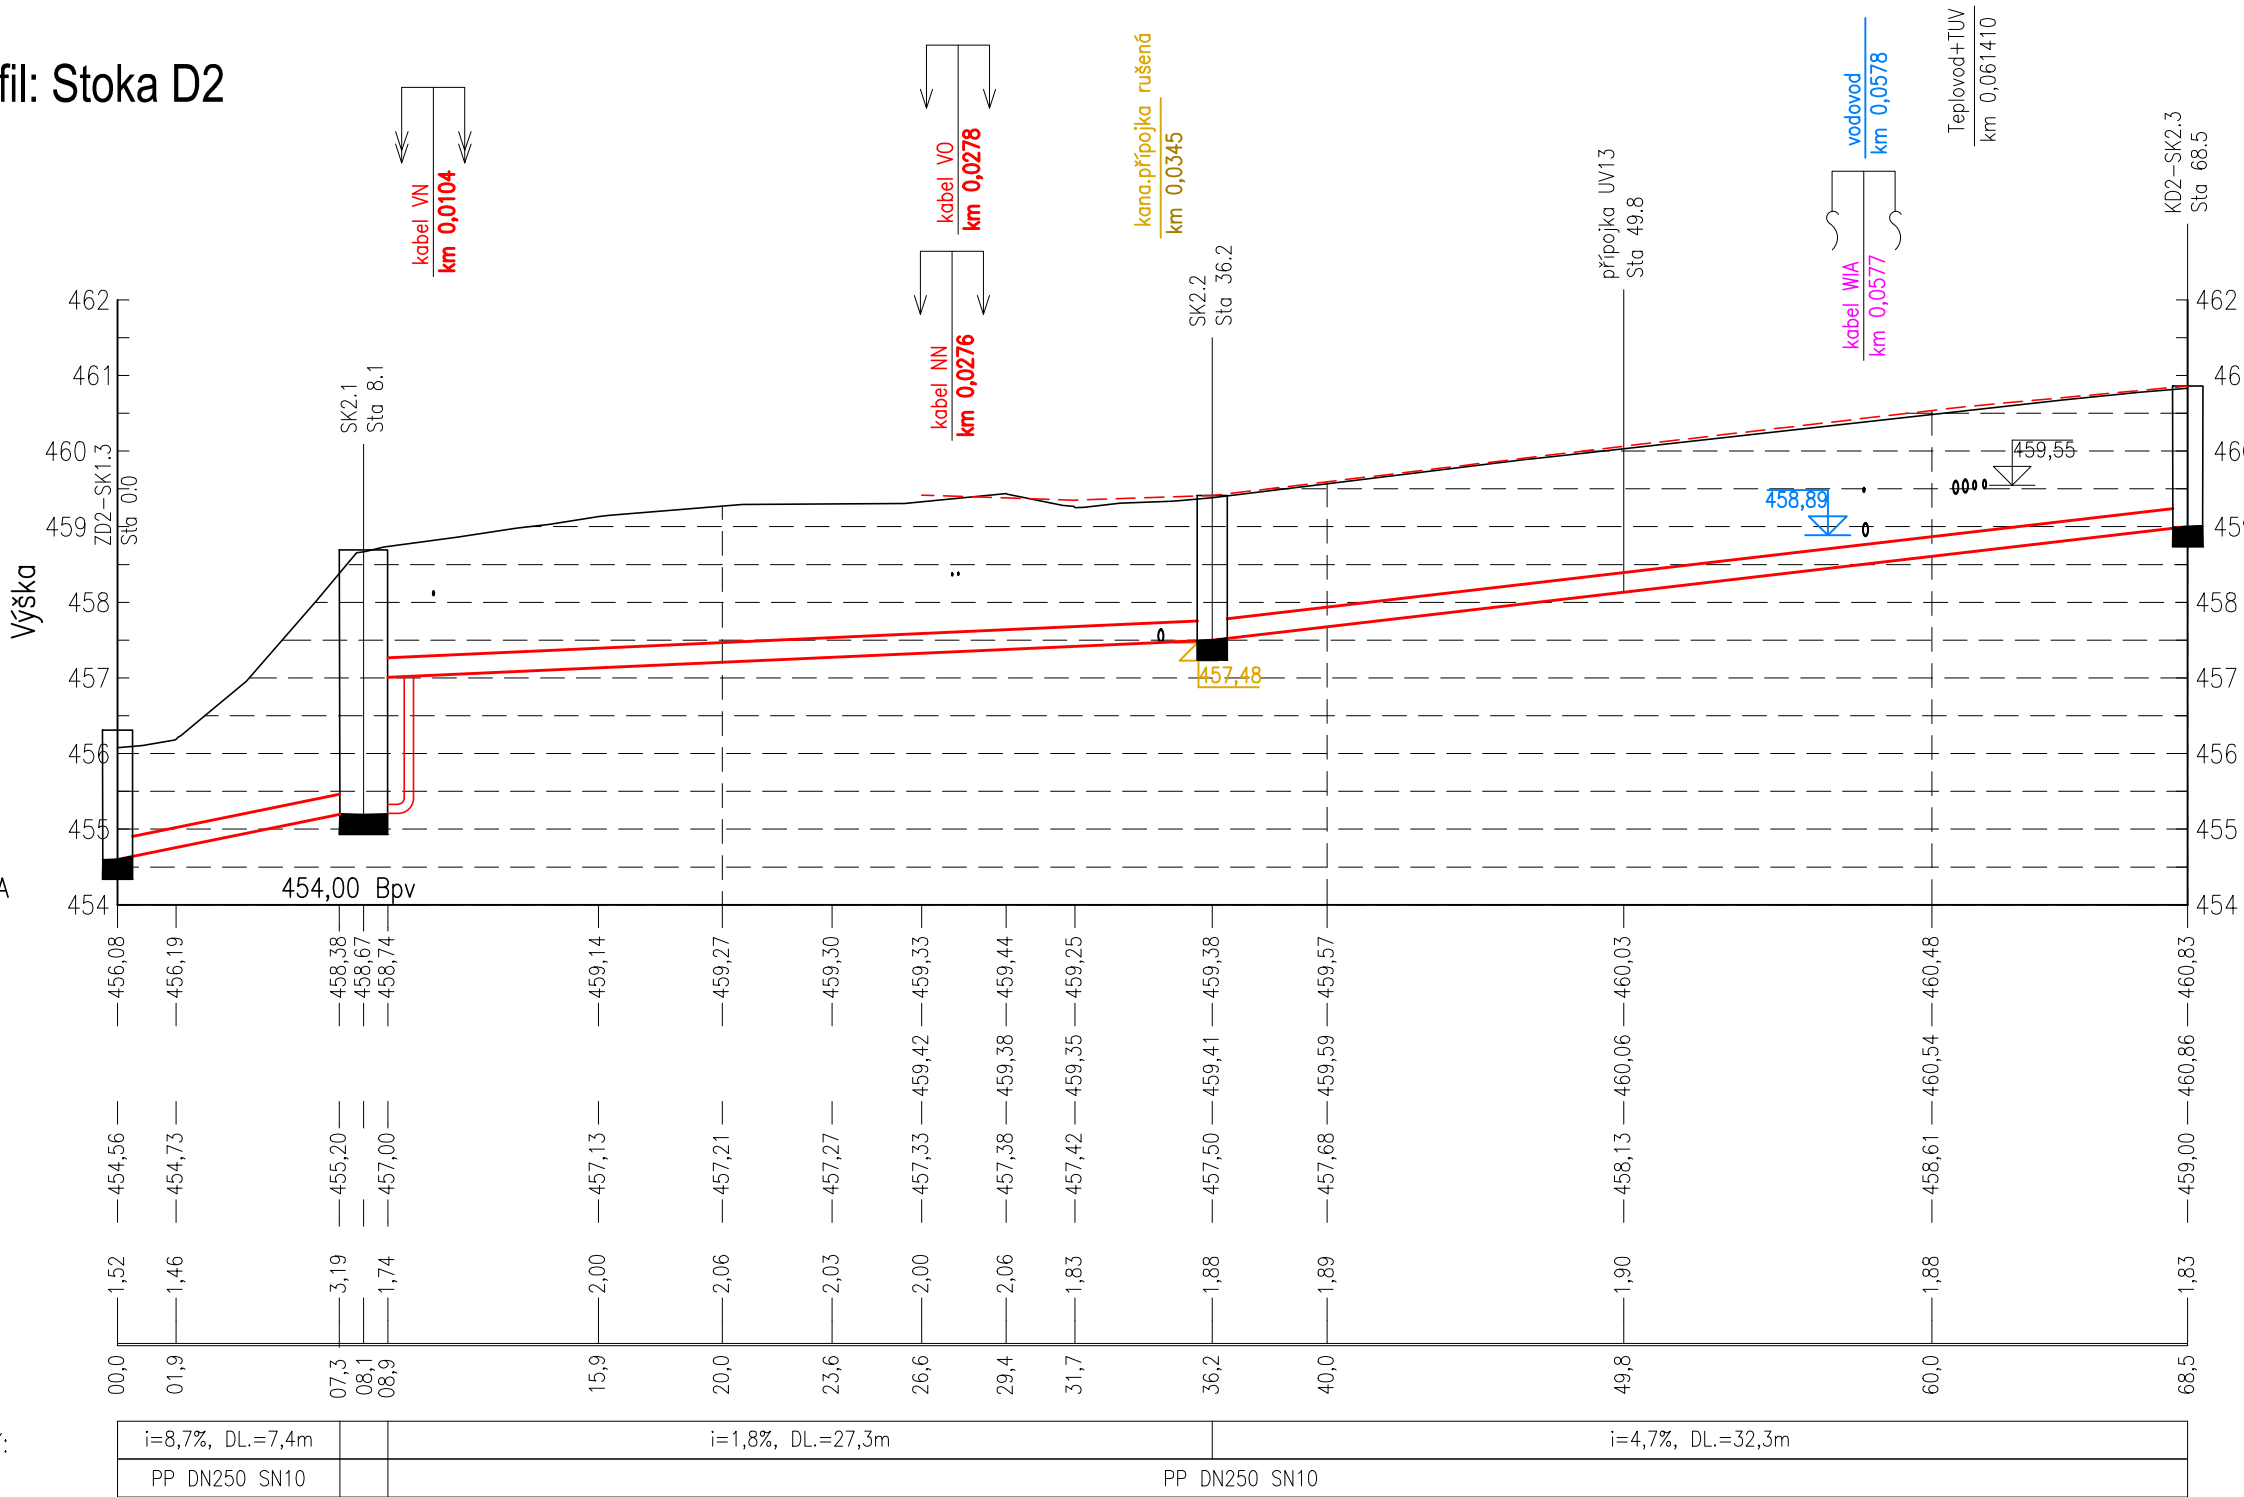

LEGENDA:

- stávající terén
- - - upravený terén
- kanalizační stoka

| | | |
|---|-----------------|--|
| Zodpovědný projektant | Vypracoval | PETR ONTKO Závodu míru 1861 356 01 Sokolov IČ 64371930 tel. 608 500 077 |
| Ing. Petr Ontko | Ing. Petr Ontko | |
| | | |
| Stavební úřad : MÚ Cheb | | Proj.stupeň : PDPS |
| Stavebník: Město Cheb | | |
| NÁZEV STAVBY : Rekonstrukce ulice Lesní, Cheb - II.etapa | | Měřítko : 1:250/100 |
| OBJEKT : SO 302 - Dešťová kanalizace - stavební fáze II. | | Datum : 11/2021 |
| Obsah : Podélný profil kanalizační stoky D2 | | Č.zakázky : 180/2018 |
| | | Č.výkresu : B.2.2.3 |