


PRAVŮHLÁ SKLADANÁ RETENČNÍ NÁDRŽ OBJEM RETENCE 340m<sup>3</sup>  
 4x KONCOVÝ DÍL PNS 109/430/238 K  
 16x PRŮBĚŽNÝ DÍL PNS 210/430/238 U  
 18x ZAKRYTOVÁ DESKA  
 4x VSTUP DN1000mm, BET. PPREFA, LT POKLOP  
 1x PŘÍTOK PVC SN12 Ø500x17,1mm  
 1x PROPŮJENÍ PVC SN12 Ø500x17,1mm  
 1x ODTOK PVC SN12 Ø315x10,8mm  
 1x PŘEPAD PVC SN12 Ø315x10,8mm

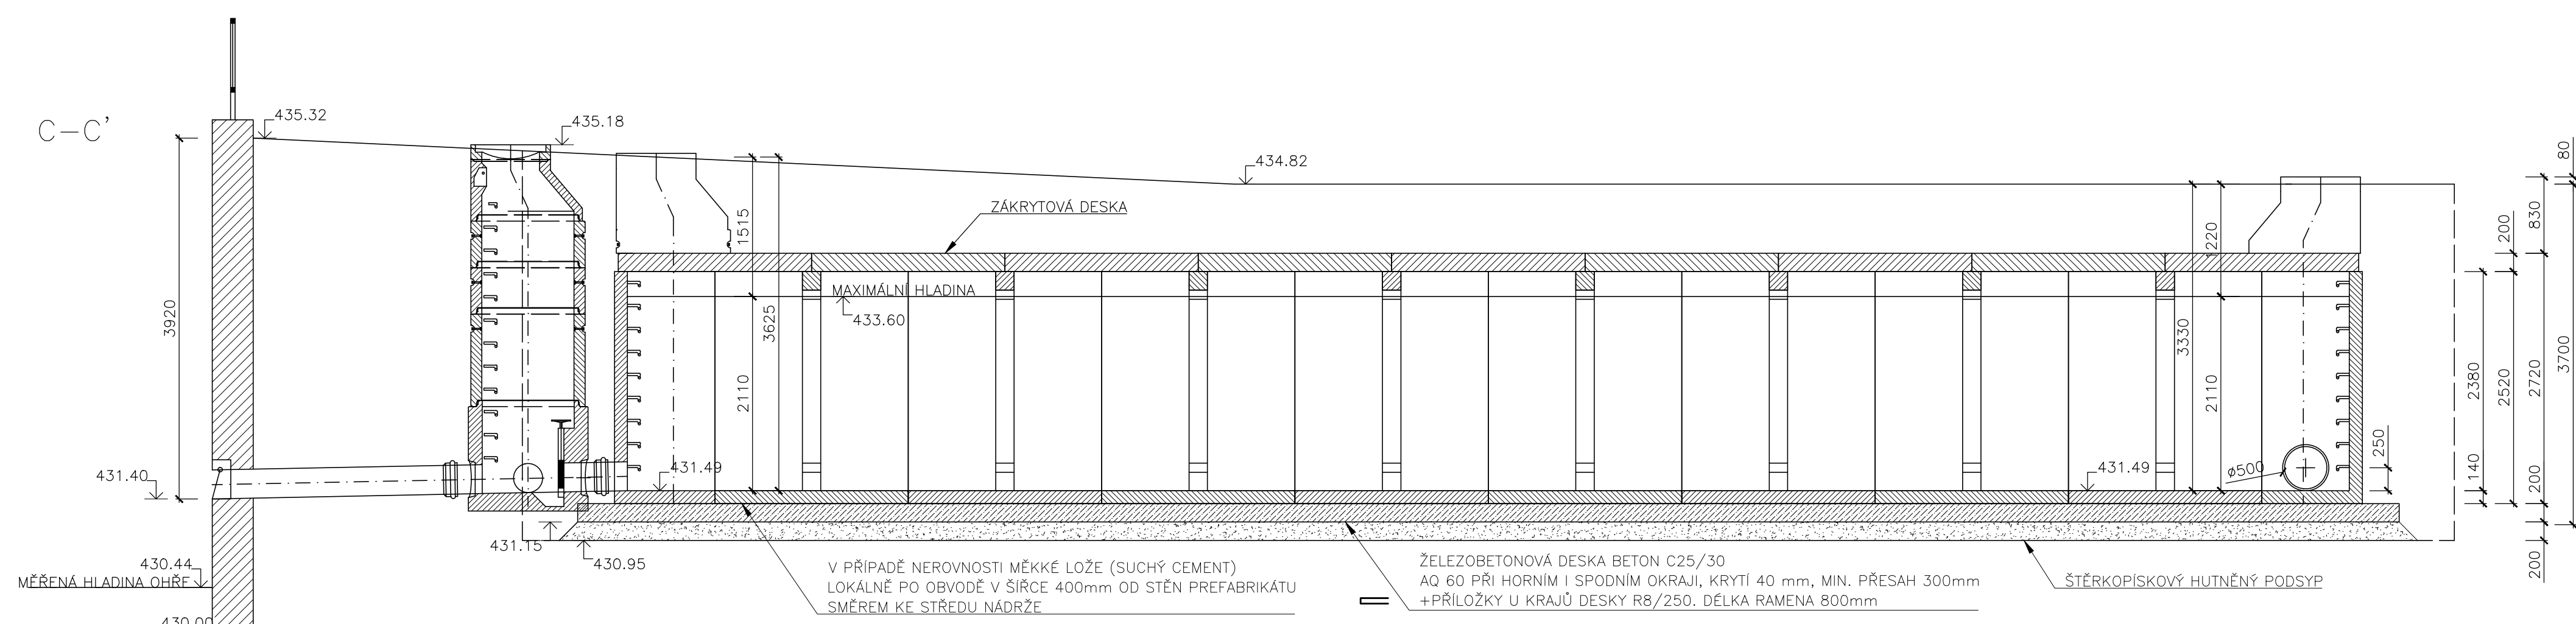

Náměstí Krále Jiřího 6, 350 02 Cheb, tel. 354 436 328, fax 354 535 179, email <a href="mailto:info@dsva.cz">info@dsva.cz</a> , <a href="http://www.dsva.cz">www.dsva.cz</a>			
Zodpovědný projektant :		Technická kontrola :	
Ing. Pavel Štůrc		Ing. Jiří ŠEVČÍK	
Projektant :		Hlavní projektant :	
Ing. Pavel Štůrc		Ing. Petr KRÁL	
MěÚ : Cheb		Kraj : Karlovarský	
Datum : 03/2024		Číslo zakázky : 83/2014	
Stavebník : Město Cheb, Náměstí Krále Jiřího 1/14, 350 02 Cheb		Úroveň : Souprava :	
Akce :		<div style="text-align: center;"> <b>DSP</b>        +  <b>PDPS</b> </div>	
SO : <b>SO 301,302,303,304,305 DEŠŤOVÁ KANALIZACE</b>			
Výkres RETENČNÍ NÁDRŽ		Měřítko : 1:50 Část : D.1.3	