


KLÁŠTERNÍ ZAHRADA V CHEBU, ČÁST A

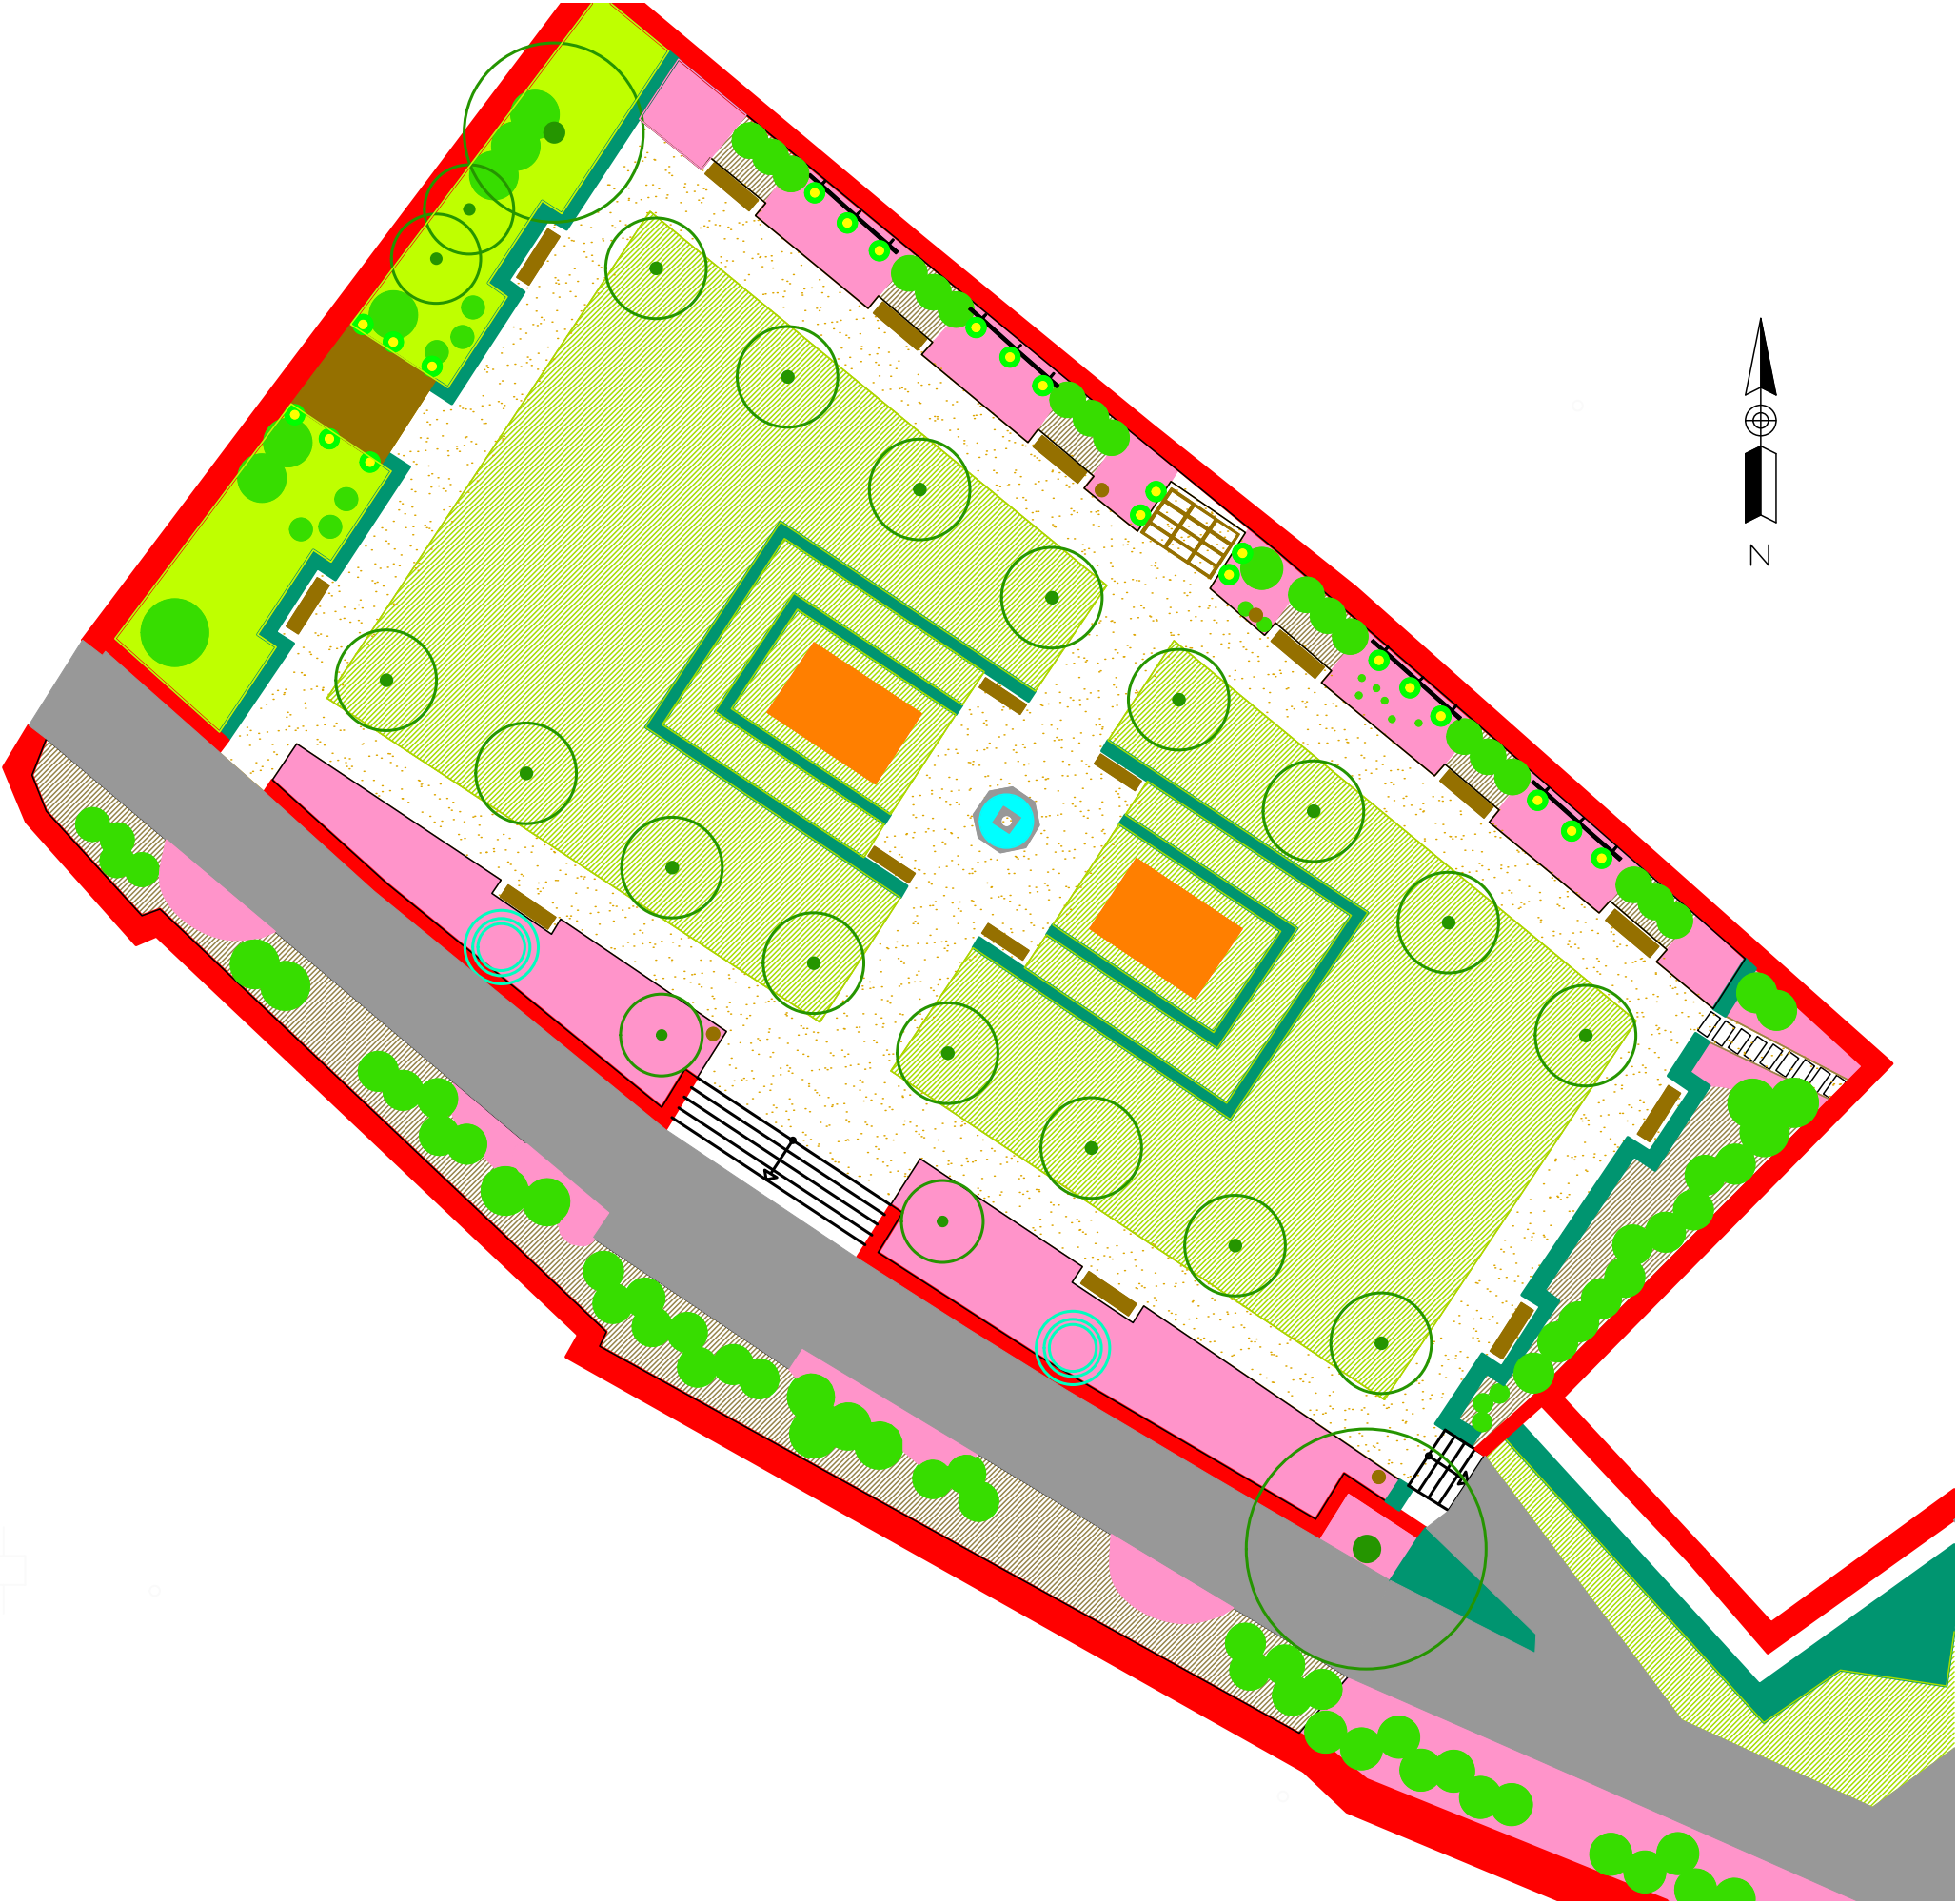

LEGENDA

Vegetační prvky

	listnatý strom	22 ks
	solitérní keř	2 ks
	keřové skupiny	113 m²
	živý plot tvarovaný	64m²
	pokryvné keře	121,4 m²
	popínavá rostlina	22 ks
	smíšený záhon, trvalky a keře	92,6 m²
	trvalky	218 m²
	letničky	26 m²
	trávník	646 m²

Technické prvky

	mlatové cesty	409 m²
	štěrkopískové cesty	205 m²
	lavička	15 ks
	odpadkový koš	4 ks
	nášlapné desky	3 m²
	konstrukce na popínavé rostliny	4 ks

M 1:250