


KLÁŠTERNÍ ZAHRADA V CHEBU, ČÁST C

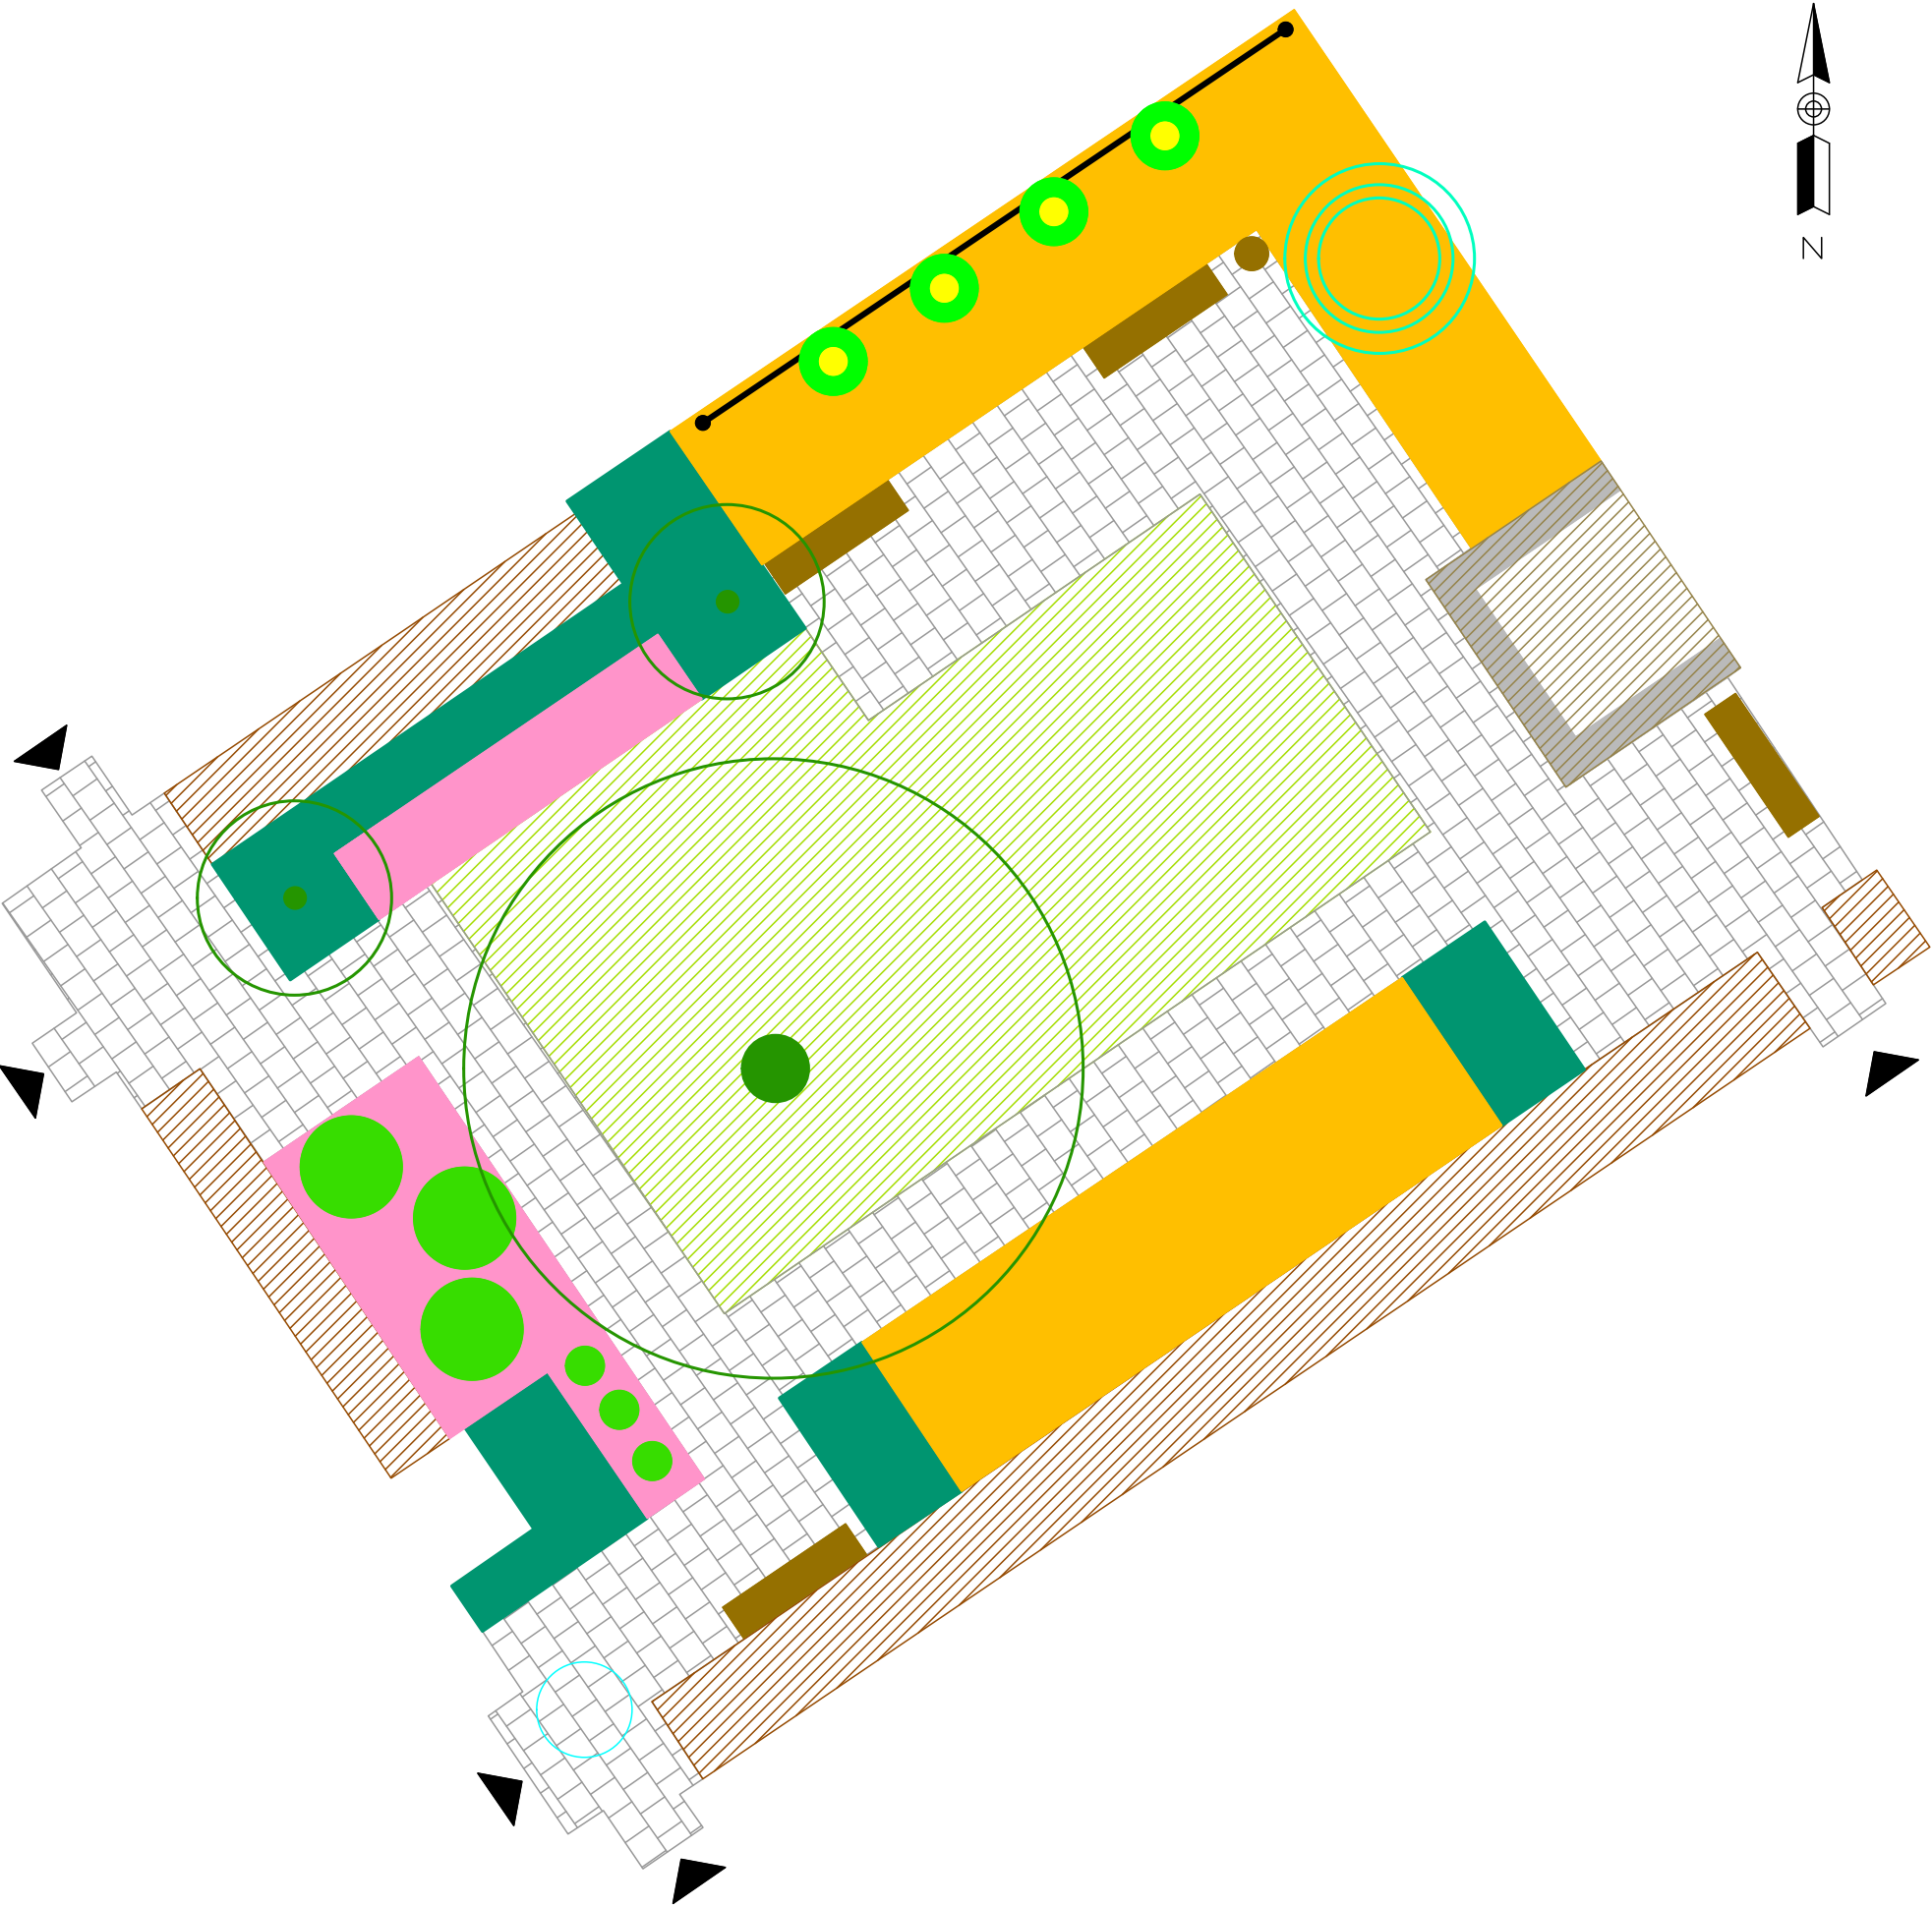

LEGENDA

Vegetační prvky

	listnatý strom	3 ks
	solitérní keř	1 ks
	keřové skupiny	5,4 m²
	živý plot volně rostoucí	23m²
	půdokryvná rostlina	9,5 m²
	popínavá rostlina	4 ks
	trvalkový záhon mulčovaný štěrkem	54 m²
	trvalkový záhon mulčovaný kůrou	19,4 m²
	trávník	72,4 m²

Technické prvky

	dlážděné cesty	106,7 m²
	lavička	4 ks
	koš	1 ks
	studna	
	konstrukce na popínavé rostliny	

M 1:100