


VZOROVÝ PŘÍČNÝ ŘEZ

ST.km 0,04000 M 1:50

	CHODNÍK	VOZOVKA	ZATRAVNĚNÍ
0.42	2.00	3.50	3.37
0.08	1.85	0.15 1.75 1.75 0.15	3.22

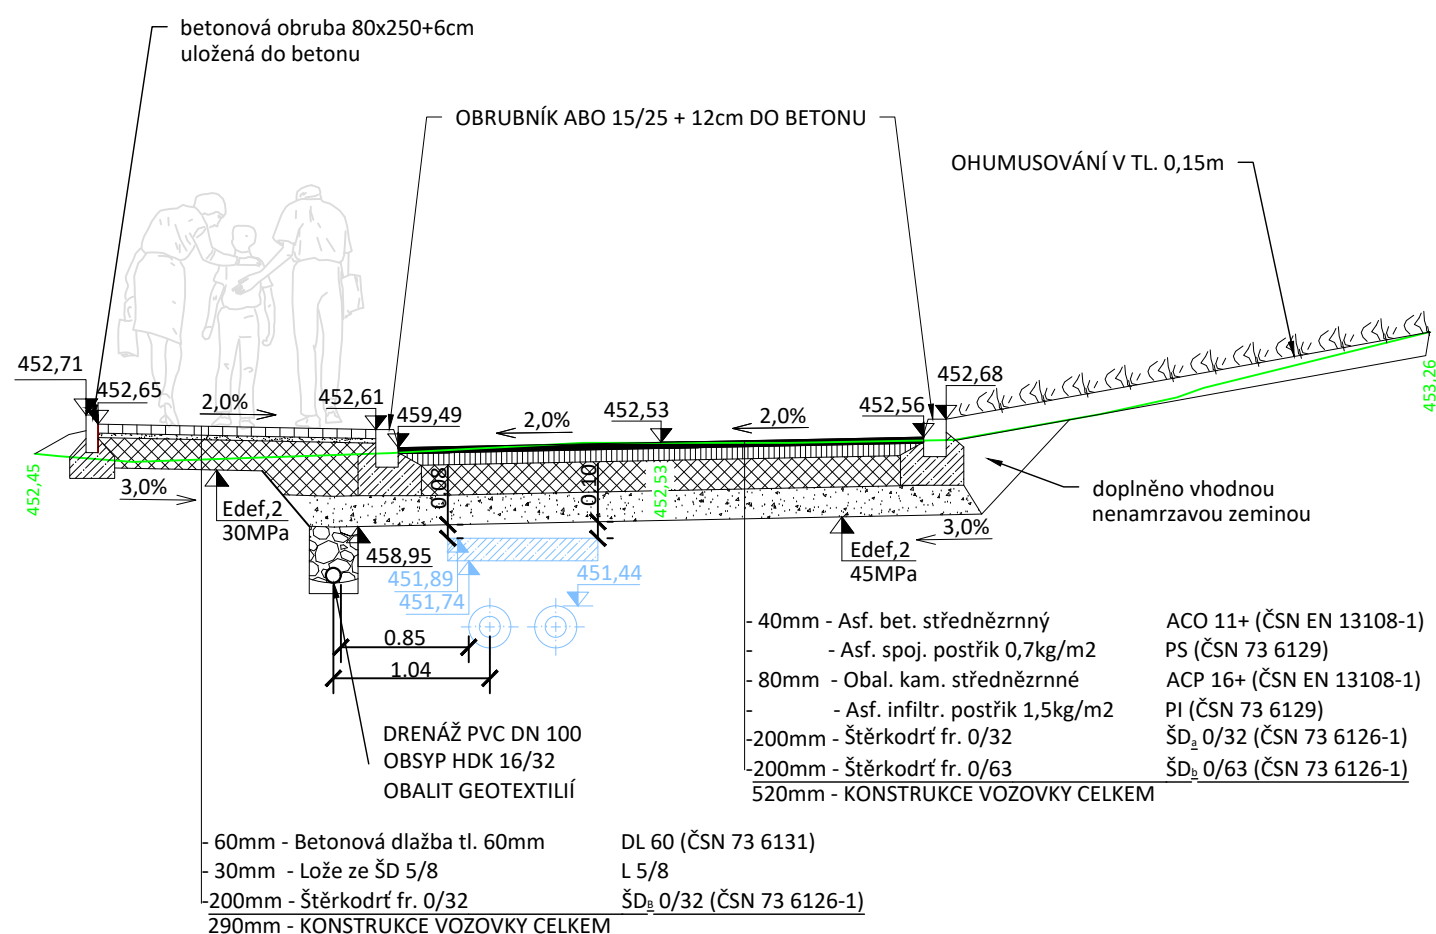

<div><div>iDG</div><div>Design</div><div>s.r.o.</div></div> <div>PROJEKČNÍ KANCELÁŘ</div>		<div>Bc. Michal Pašava</div> <div>Projektová činnost ve výstavbě</div> <div>Inženýrské, dopravní a gabionové stavby</div>		<div>Otisk autorizačního razítka:</div>	
<div>Projektant:</div> <div>Michael Šťastný</div>		<div>Zodpovědný projektant:</div> <div>Bc. Michal Pašava</div>		<div>HIP projektant:</div> <div>Bc. Michal Pašava</div>	
<div>Kraj:</div> <div>Karlovarský</div>		<div>Mě Ú:</div> <div>Cheb</div>			
<div>Objednatel:</div> <div>Město Cheb, Náměstí Krále Jiřího 1/14, 350 20 Cheb</div>				<div>Datum:</div> <div>01/2024</div>	
<div>Akce:</div>		<div>Stavební úpravy ulice Břehnická, Cheb</div>		<div>Číslo zakázky</div> <div>2022-33</div>	
				<div>Měřítko:</div> <div>1 : 50</div>	
				<div>Číslo přílohy:</div> <div>B.1.1.3</div>	
<div>SO:</div>		<div>B.1.1 Objekty pozemních komunikací - SO 101</div>		<div>Stupeň:</div> <div>Paré číslo:</div>	
<div>Příloha:</div>		<div>Vzorový příčný řez</div>		<div>PDPS</div>	
<div>Office: Březínova 18/13, 350 02 Cheb, mob: 774 406 860, email: pasava@idgdesign.cz, IDGDesign-IČ: 06497381, DIČ: CZ06497381 / Bc. Michal Pašava-IČ: 73794775, DIČ: CZ8308311825</div>					