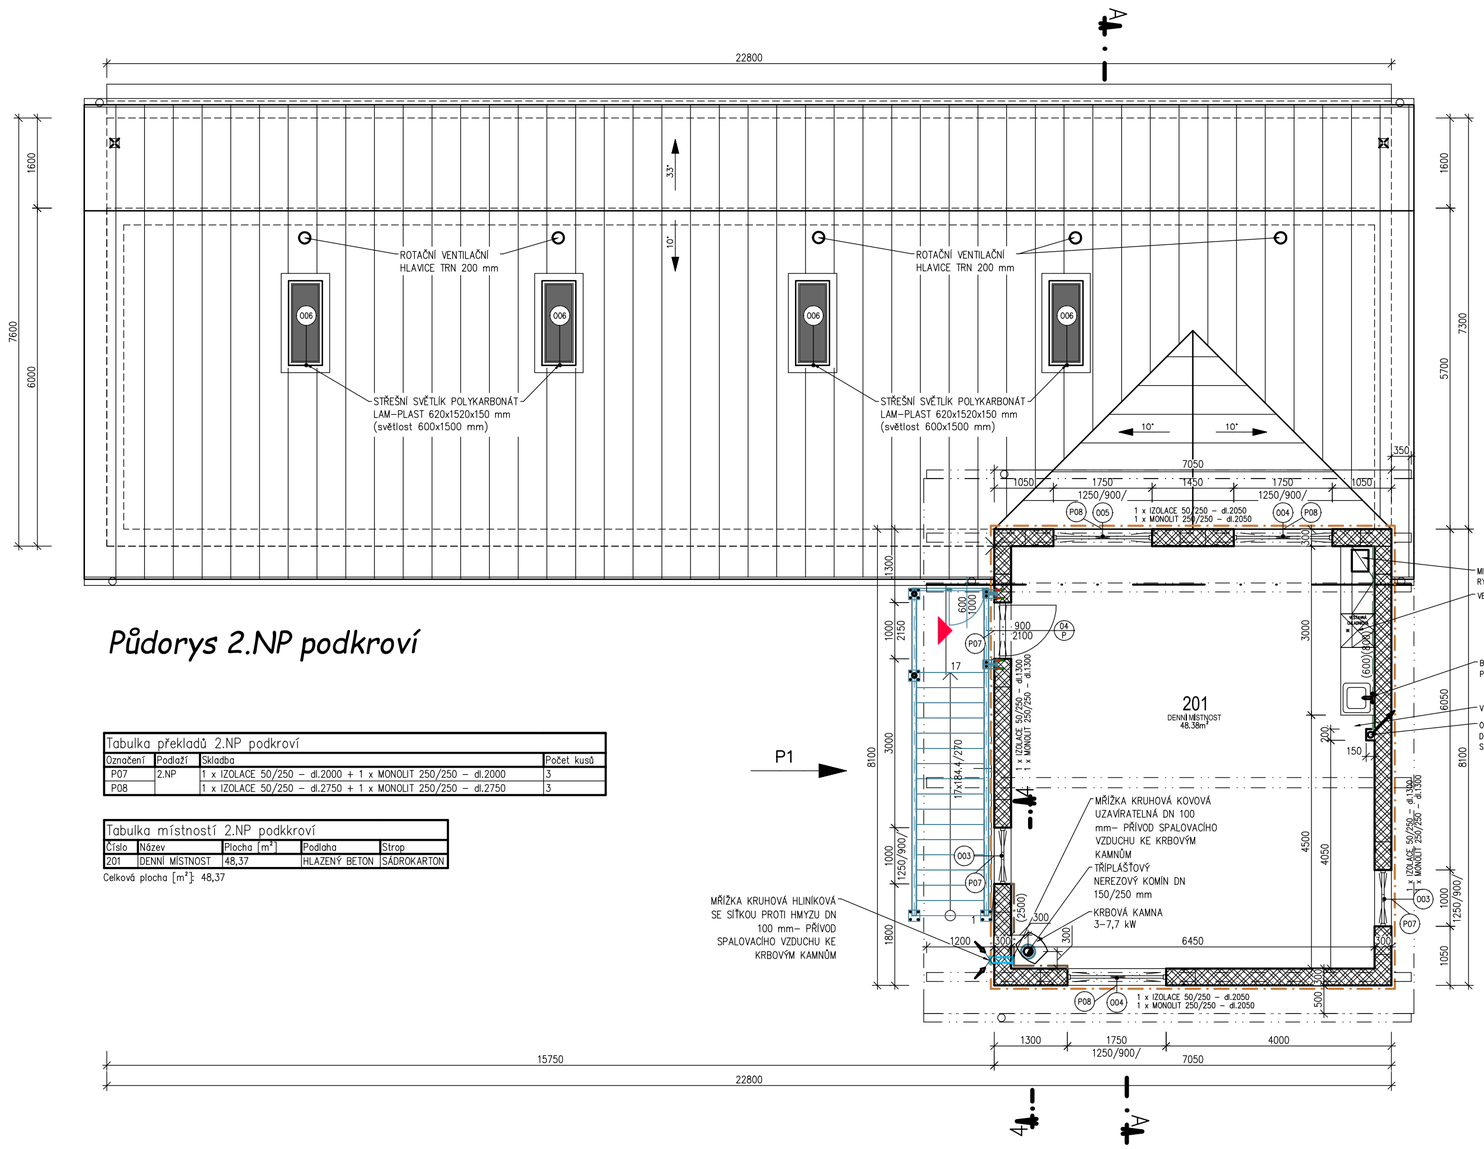

Půdorys 2.NP podkroví

Tabulka překladů 2.NP podkroví			
Označení	Podlaží	Skladba	Počet kusů
P07	2.NP	1 x IZOLACE 50/250 – dl.2000 + 1 x MONOLIT 250/250 – dl.2000	3
P08		1 x IZOLACE 50/250 – dl.2750 + 1 x MONOLIT 250/250 – dl.2750	3

Tabulka místností 2.NP podkkroví				
Číslo	Název	Plocha [m²]	Podlaha	Strop
201	DENNÍ MÍSTNOST	48,37	HLAZENÝ BETON	SÁDROKARTON

Celková plocha [m²]: 48,37

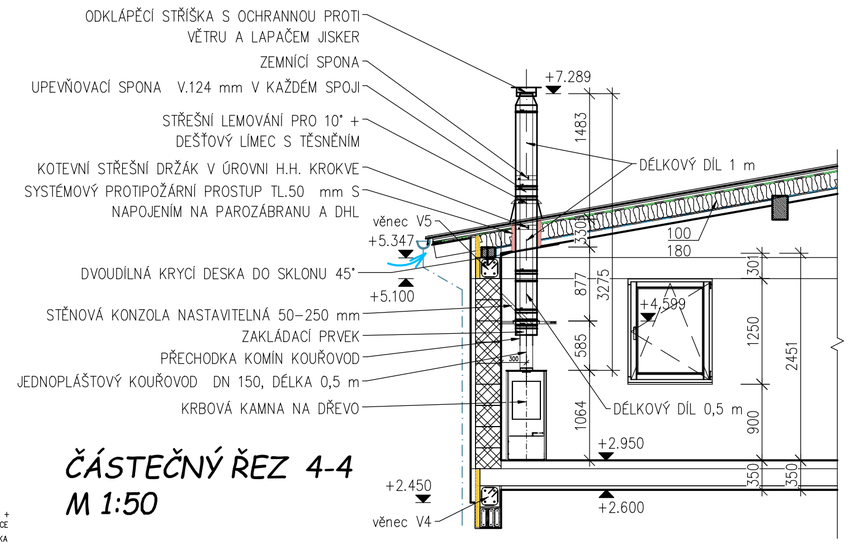

ČÁSTEČNÝ ŘEZ 4-4
M 1:50

TŘÍPLÁŠŤOVÝ NEREZOVÝ KOMÍN DN 150/250 mm
TL. IZOLACE 50 mm
TL. VNITŘNÍHO PLÁŠTĚ 0,6 mm

POZNÁMKA

- JE NAVRŽEN SVISLÝ KOUŘOVOD S FUNKCÍ KOMÍNA , KDY JE KOMÍNOVÉ TĚLESO PŘÍMO NAD HORNÍM HRDLEM SPOTŘEBIČE
- VNITŘNÍ KOMÍNOVÝ PRŮDUCH JE NAVRŽEN V DIMENZI 150 mm S TÍM, ŽE SE POUŽÍVÁ TLOUŠŤKA IZOLACE 50 MM. PRVKY SYSTÉMU ODOLÁVAJÍ JEDNAK KONDENZÁTŮM, KTERÉ VZNIKAJÍ OCHLAZENÍM SPALIN POD ROSNÝ BOD A ZÁROVEŇ SPLŇUJÍ NEJVYŠŠÍ TEPLOTNÍ ZATŘÍDĚNÍ DO 600 °C. NAVRŽENÁ DIMENZE KOMÍNOVÉHO PRŮDUCHU, ZPŮSOB KOTVENÍ A JEHO ČISTÁ VÝŠKA SE MUSÍ PŘED REALIZACÍ UPŘESNIT DLE SKUTEČNÉ PŘIPOJENÉHO SPOTŘEBIČE.
- JEDNOTLIVÉ DÍLY SE SKLÁDAJÍ Z VNITŘNÍ VLOŽKY PODÉLNĚ SVAŘOVANÉ Z VYSOCE JAKOSTNÍ NEREZOVÉ OCELI TŘ. 1.4404 PŘÍP. 1.4571, TLOUŠŤKY 0,6 MM (PRO VŠECHNY DRUHY PALIV)
- VNĚJŠÍ PLÁŠŤ Z NEREZOVÉHO PLECHU JE STANDARDNĚ DODÁVÁN SE ZRCADLOVĚ LESKLÝM POVRCHEM. BAREVNÉ ODSTÍNY PRÁŠKOVĚ LAKOVANÉHO POVRCHU JSOU VOLITELNÉ PODLE ODSTÍNŮ PALETY RAL– DLE VÝBĚRU INVESTORA.
- VŠECHNY ROZMĚRY KONSTRUKCÍ MUSÍ BÝT OVĚŘENY DODAVATELEM PŘED REALIZACÍ.
- PŘED ZAHÁJENÍM MONTÁŽE ZKONTROLUJTE PŘIPRAVENOST STAVBY, A PŘIMĚTE OCHRANNÁ OPATŘENÍ K PROVEDENÍ MONTÁŽE. DODRŽUJTE BEZPEČNOSTNÍ PŘEDPISY A POUŽIJTE OCHRANNÉ POMŮCKY!
- KONSTRUKČNÍ DÍLY Z UŠLECHTILÉ OCELI SE SMĚJÍ ZPRACOVÁVAT VÝHRADNĚ JEN S VHODNÝMI ČISTÝMI RUKAVICEMI! KONSTRUKČNÍ DÍLY Z UŠLECHTILÉ OCELI SE SMĚJÍ MONTOVAT VÝHRADNĚ JEN S POUŽITÍM VHODNÝCH NÁSTROJŮ!
- VŽDY JE POTŘEBA NA MÍSTĚ OVĚŘIT VHODNOST DANÉHO PODKLADU PRO UPEVNĚNÍ STĚNOVÉHO DRŽÁKU, A TENTO JE POTŘEBA NAPLÁNOVAT V SOULADU S TECHNICKOU PRAXÍ. DÁLE JE POTŘEBA DODRŽOVAT POKYNY KE STATICE, SILÁM HMOŽDINKOVÉHO PŘIPOJENÍ A VĚTRNÝM ZÓNÁM.
- PŘI MONTÁŽI KOMÍNOVÉHO SYSTÉMU JE POTŘEBA DODRŽET POŽADAVKY NA SPALINOVOU CESTU DLE ČSN 73 4201.
- PŘI MONTÁŽI KOMÍNOVÉHO SYSTÉMU JE POTŘEBA DODRŽET ODSTUP OD HOŘLAVÝCH KONSTRUKCÍ V UZAVŘENÉ KONSTRUKCI MIN. 125 mm PŘI TEPLOTNÍM ZATŘÍDĚNÍ T400 A VÝŠCE STŘEŠNÍ KONSTRUKCE DO 400 mm, POUŽÍT CERTIFIKOVANÝ PROTIPOŽÁRNÍ PROSTUP S NAPOJENÍM NA PAROZÁBRANU A POJISTNOU DHV.
- PŘED UVEDENÍM SPOTŘEBIČE DO PROVOZU MUSÍ BÝT VYSTAVENA VYHOVUJÍCÍ REVIZNÍ ZPRÁVA SPALINOVÉ CESTY.

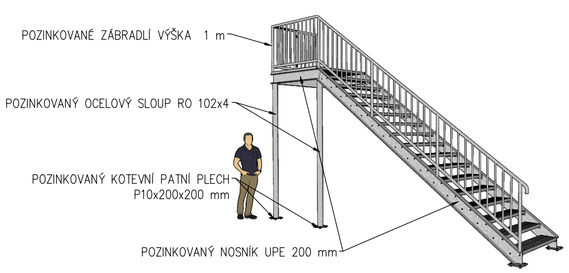

SCHÉMA OCELOVÉHO POZINKOVANÉHO EXTERIÉROVÉHO SCHODIŠTĚ

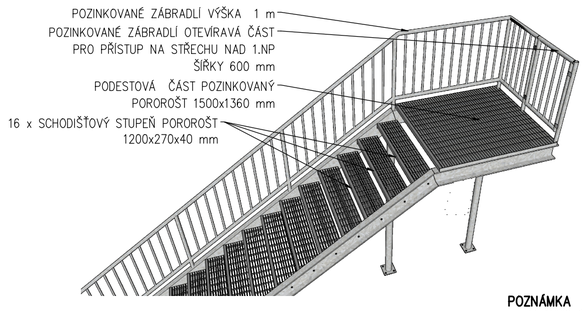

LEGENDA MATERIÁLŮ

- POJISTNÁ HYDROIZOLACE STŘECHY
  PAROZÁBRANA
- ISOVER TOP V FINAL TL.100 mm
- XPS TL. 50 mm ZATEPLENÍ VĚNCŮ
- SYSTÉMOVÝ PROTIPOŽÁRNÍ PROSTUP TL.50 mm S NAPOJENÍM NA PAROZÁBRANU A DH
- CIHLA POROTHERM 30 T PROFI BROUŠENÁ NA CELOPLOŠNOU MALTU PRO TENKÉ SPÁRY
- HORIZONTÁLNÍ OBKLAD FASÁDY PALUBKA SIBIŘSKÝ MODŘÍN PROFIL C KLASIK 20x145 mm KVALITA AB NA LAŤOVÁNÍ 60x40 á 625 mm
- KERAMICKÝ OBKLAD STĚNY
- OBKLAD IMITACÍ KAMENE max. TL. 50 mm
- HLAVNÍ VSTUP DO OBJEKTU
- Směr proudění vzduchu

POZNÁMKA

- SCHODIŠŤOVÝ STUPEŇ (NÁŠLAP) POROROŠT. SCHODIŠŤOVÝ STUPEŇ JE VYROBEN DLE NORMY DIN 24531 Z ODPOROVĚ SVAŘOVANÝCH ROŠTŮ A MÁ PROTISKLUZOVOU POVRCHOVOU ÚPRAVU R12. NA PŘEDNÍ STRANĚ STUPŇŮ JE NAVAŘENA DĚROVANÁ PROTISKLUZOVÁ NÁŠLAPNÁ HRANA, KTERÁ NEJEN SNIŽUJE RIZIKO SKLOUZNUTÍ, ALE NAVÍC ZVYŠUJE STATICKOU ÚNOSNOST STUPNĚ A OPTICKY ZVÝRAZŇUJE JEHO PŘEDNÍ HRANU. STUPNĚ JSOU OPATŘENY BOČNÍMI DESKAMI O TLOUŠŤCE 3 mm S OTVORY PRO ŠROUBY.
- MATERIÁL STUPNĚ: OCEL
  POVRCH: ŽÁROVÝ ZINEK
  ROZMĚR OK: 30 x 30 mm
  ROZMĚR NOSNÝCH PÁSŮ: 40 x 3 mm
  HMOTNOST 13,6 kg

Ing. Zbyněk Pouzar
Statika a dynamika staveb, projektování
Adresa: Sadová 245, 351 34 Skalná
Tel.: +420 604 611 456
E-mail: zpouzar@seznam.cz
Web: www.zbynekpouzar.cz
IČO: 69953899 DIČ: CZ7302061844

Martin Řehák
Projektování pozemních staveb
Adresa: Pod Hvězdárnou 2454, 350 02 Cheb
Tel.: +420 604 944 856
E-mail: rehak@projekceceheb.cz
Web: www.projekceceheb.cz
IČO: 06008631

Oprávnění:

Stavba
NOVOSTAVBA OBJEKTU STŘELNICE MYSLIVNA na p.p.č. 146, k.ú. Podhoří u Chebu, obec Cheb

± 0.000 = 486,290 m n. m.
výškopisný systém BpV
polohopisný systém S-JTSK

Hlavní projektant	Ing. Zbyněk Pouzar	Stupeň	DPS
Odpovědný projektant	Ing. Zbyněk Pouzar	Datum	11/2024
Vypracoval	Martin Řehák	Měřítko	1:75, 1:50
Stavebník	Město Cheb, náměstí Krále Jiřího z Poděbrad 1/14, 350 20 Cheb	Formát	6xA4
		Číslo zakázky	0224
Část	D.1.1 ARCHITEKTONICKO – STAVEBNÍ ŘEŠENÍ	Data	Střelnice.pdf
		Č. soupravy	Č. přílohy
Příloha	PŮDORYS 2.NP		D.1.1.05

DOKUMENTACI LZE UŽÍVAT POUZE VE SMYSLU PŘÍSLUŠNÉ SMLOUVY O DÍLO. VÝKRES ČI JEHO ČÁST MŮŽE BÝT KOPÍROVÁN NEBO JINÝM ZPŮSOBEM ROZŠIŘOVÁN POUZE PO PŘEDCHOZÍM SOUHLASU AUTORA