Půdorys 1.NP

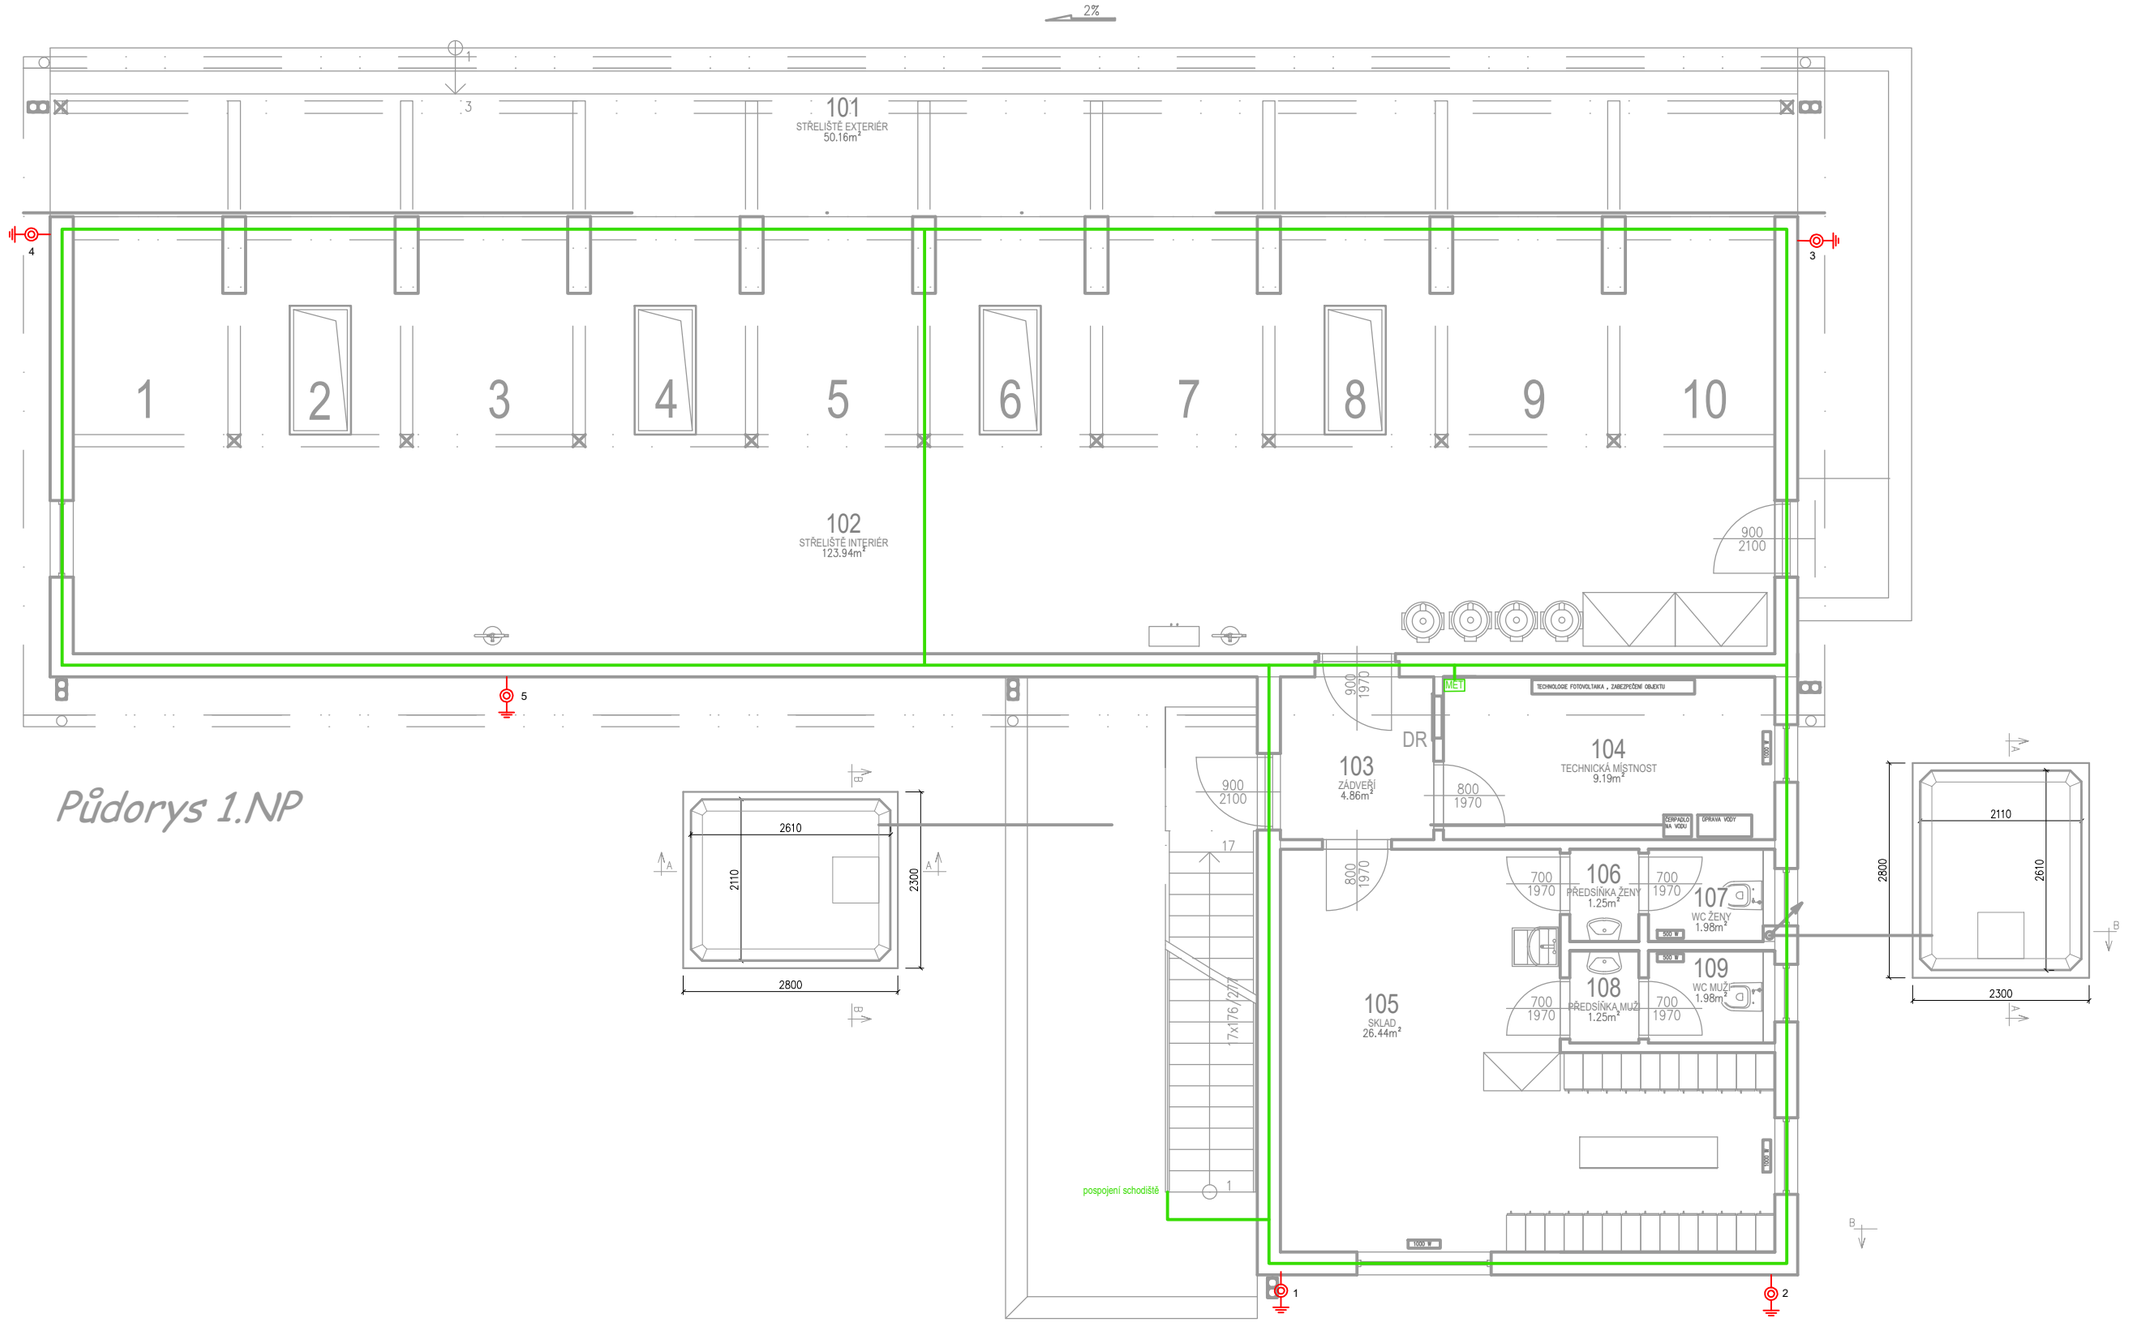

LEGENDA:

- pomocný jímač z drátu AlMgSi 8mm
- svod hromosvodu
- drát AlMgSi 8mm
- zemnící drát FeZn 10mm
- MET ekvipotenciální svorkovnice
- pospojení konstrukce FVE

Projektoval:	Zodp. projekt.:	Vypracoval:
Radovan Liďák	Ing. Petr Plaňanský	Ing. Petr Fusek
Kraj: Karlovarský	Obec: Cheb	
Investor: Město Cheb, náměstí Krále Jiřího z Poděbrad 1/14, 350 20 Cheb		

ELEKTRO EURON
spol. s r.o.
Zelená 1844/6,350 02 Cheb

Název stavby: Novostavba objektu střelnice Myslivna na p.p.č. 146, k.ú. Podhoří u Chebu	
Datum:	10/2024
Č. zakázky:	02–05–2024
Stupeň PD:	DPS
Obsah výkresu: Půdorys uzemnění	
Měřítko: 1:80	Číslo výkresu: D.1.4.3.5