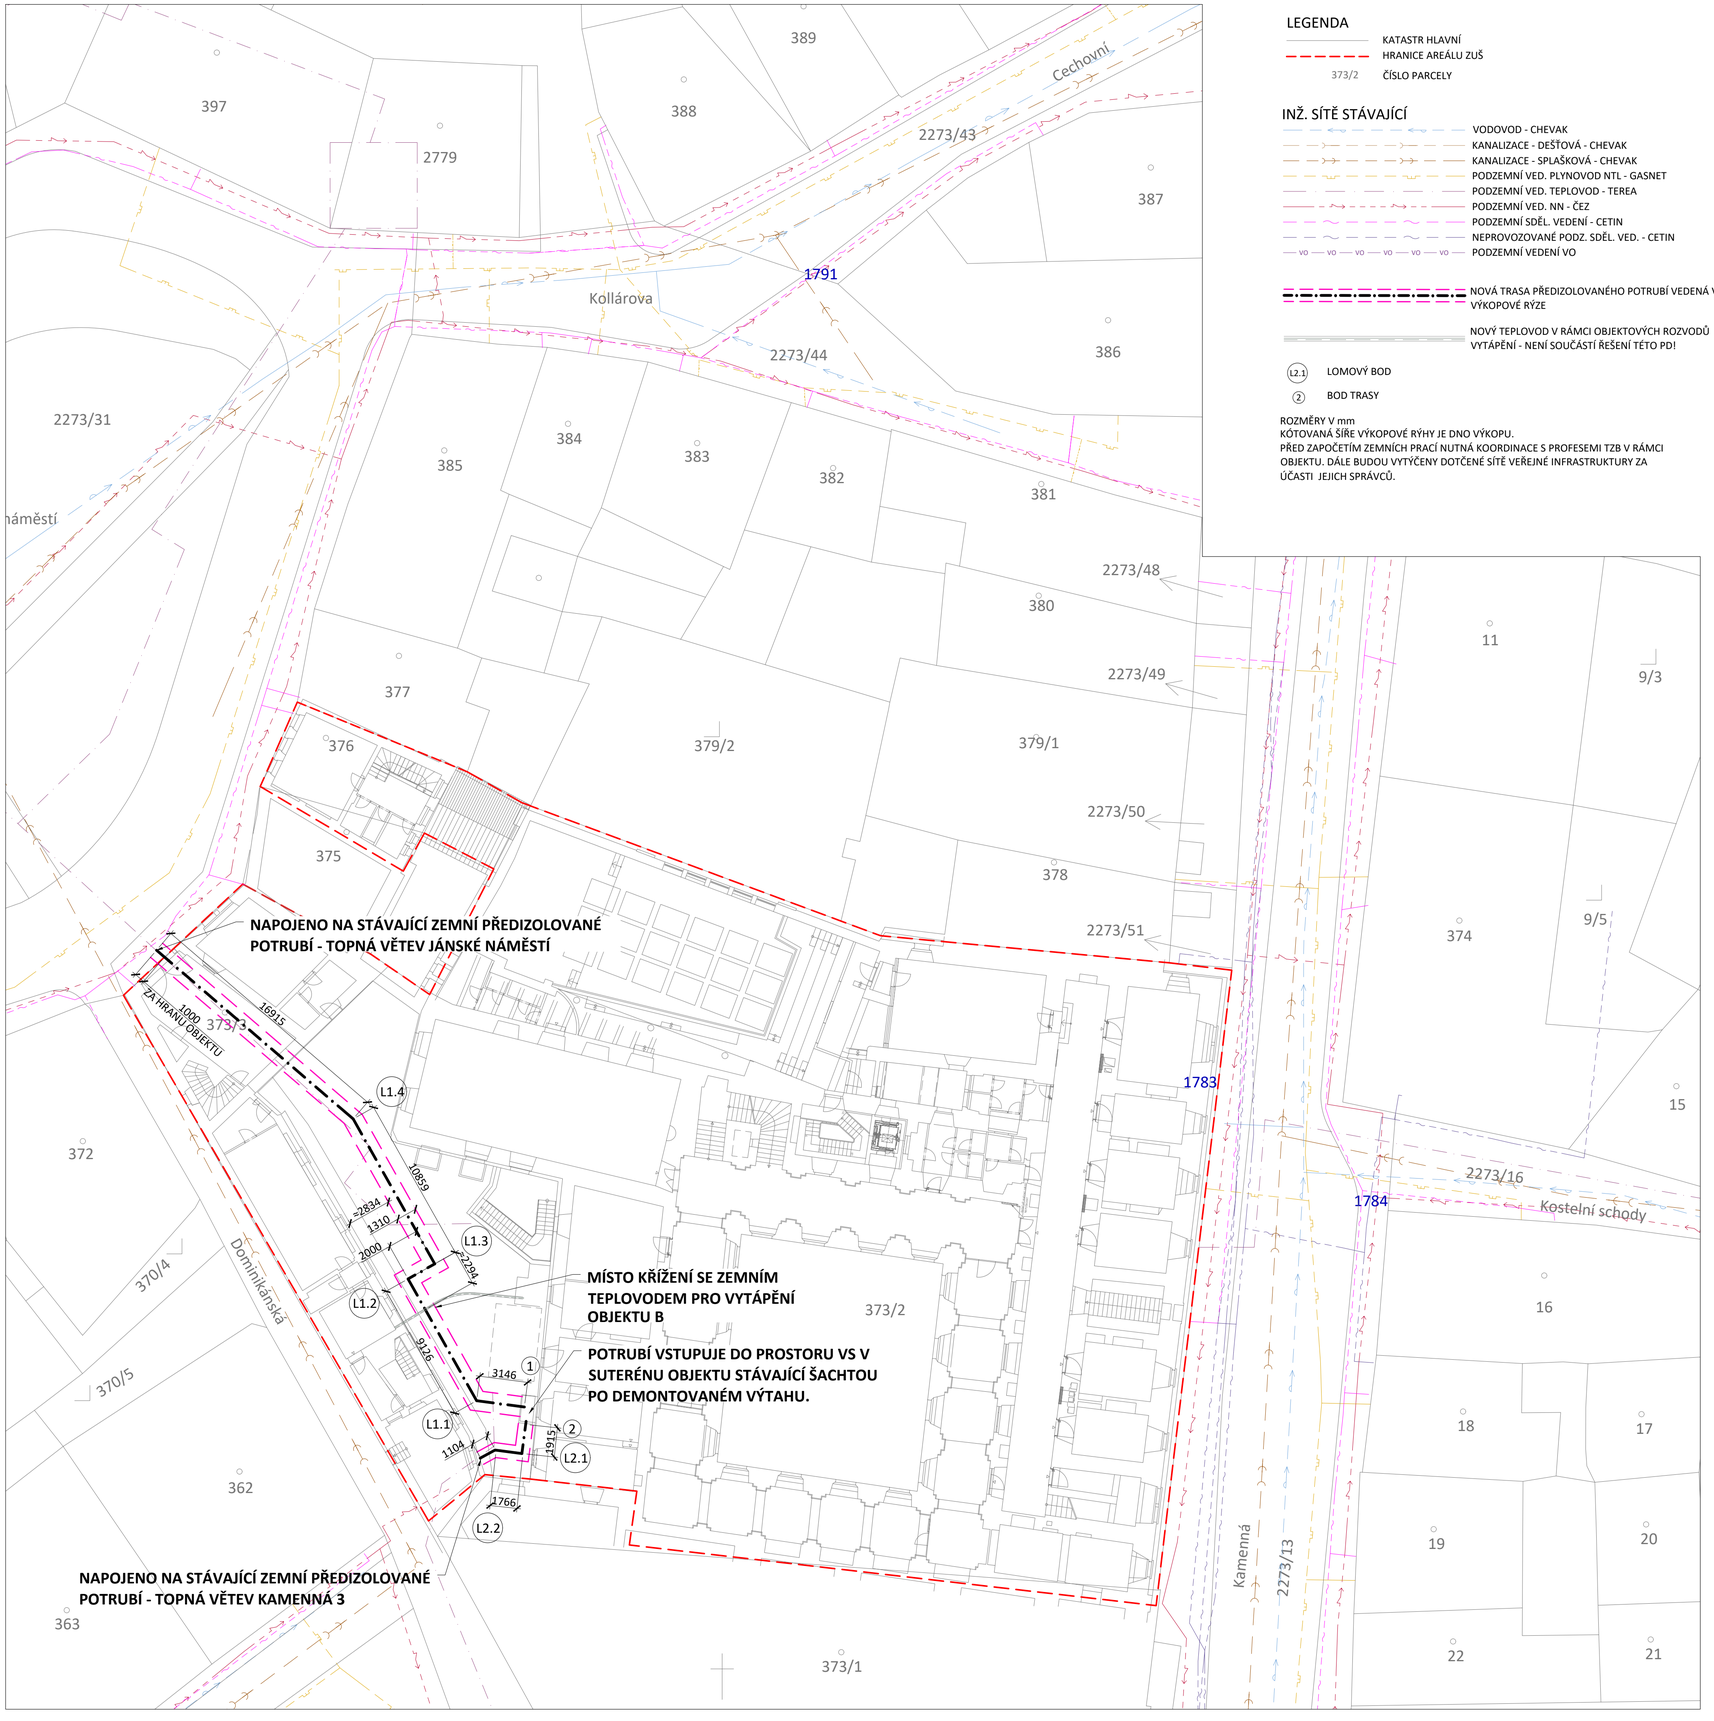

Tabulka A.2 – Nejmenší dovolené odstupové vzdálenosti ve svislém směru (mm[1), 20)]) při křížení vedení technického vybavení v podzemní trase

ČSN 73 6005

Druh vedení technického vybavení/VTV či jeho ochranné konstrukce		Silové kabely do				metalické kabely elektronických komunikací	nemetalické kabely elektronických komunikací	Plynovodní potrubí[2)]		Vodovodní řady a přípojky	Vedení tepelných sítí	Montážní kanály a kabelovody	Stoky a kanalizační přípojky	Vedení potrubní pošty	Ochranné konstrukce sdružené trasy VTV podle ČSN P 73 7505	Koleje tramvajové trati
		1 kV	10 kV	35 kV	110 kV			do 0,005 MPa	do 0,4 MPa							
		1	2	3	4	5	6	7	8	9	10	11	12	13	14	15
silové kabely do	1 kV	50	150	200	200	300[6)] 100[5)]	200[6)] 100[5)]	100[6)]	100[6)]	400[6)] 200[5)]	300[3) 7)]	100	300	300	200[5)]	1 000
	10 kV	150	150	200	200	800[6)] 300[5)]	400[6)] 150[5)]	100[6)]	200[6)]	400[6)] 200[5)]	500[3) 7)]	100	300	300	200[5)]	1 000
	35 kV	200	200	200	250[6)]	800[6)] 300[5)]	400[6)] 150[5)]	100[6)]	200[6)]	400[6)] 200[5)]	500[3) 7)]	100	500	300	200[5)]	1 000
	110 kV	200	200	250[6)]	250[22)]	500[10) 11) 12)]	500[10) 11)]	300[10)]	700[10)]	400[6), 23)]	1 000[6), 23)]	100	500	300[10) 12) 22)]	200[5)]	1 300
metalické kabely elektronických komunikací		300[6)] 100[5)]	800[6)] 300[5)]	800[6)] 300[5)]	500[10) 11) 12)]	[14)]	[14)]	100	100	200	500[5), 4)] 150[5), 5)]	100	200	200	200	1 000[5)]
nemetalické kabely elektronických komunikací		200[6)] 100[5)]	400[6)] 150[5)]	400[6)] 150[5)]	500[10) 11)]	[14)]	[14)]	100	100	200	500[5), 4)] 150[5), 5)]	100	200	200	200	1 000[5)]
plynovodní potrubí[2)]	do 0,005 MPa	100[6)] 100[5)]	100[6)] 200[5)]	100[6)] 200[5)]	300[13)] 700[13)]	100 100	100 100	100 100	100 100	150[21)] 150[21)]	100[5), 15)] 100[5), 15)]	100[15)] 100[15)]	500[16), 23)] 500[16), 23)]	100 100	200[15)] 200[15)]	1 000 1 000
	do 0,4 MPa															
vodovodní řady a přípojky		400[6)] 200[5)]	400[6)] 200[5)]	400[6)] 200[5)]	400[22)]	200	200	150[21)]	150[21)]	100	200[17)]	200[17)]	100[21)]	300	200[17)]	1 500
vedení tepelných sítí		300[3) 7)]	500[3) 7)]	500[3) 7)]	1 000[6) 22)]	500[5)] 150[5)]	500[5), 6)] 150[5), 5)]	100[5), 15)]	100[5), 15)]	200[17)]	100	150	100	200	200	1 000
montážní kanály a kabelovody		100	100	100	100	100	100	100[15)]	100[15)]	200[17)]	150	[15)]	100	200	1 000	1 000
stoky a kanalizační přípojky		300	300	500	500	200	200	500[16), 23)]	500[16), 23)]	100[21)]	100	100	100	300	200	1 500
vedení potrubní pošty		300	300	300[3) 12) 22)]		200	200	100	100	300	200	200	300	100	200	1 000
ochranné konstrukce sdružené trasy VTV podle ČSN P 73 7505		200[6)]	200[6)]	200[6)]	200[6)]	200	200	200[15)]	200[15)]	200[17)]	200	1 000	200	200	[15)]	1 000
koleje tramvajové trati		1 000	1 000	1 000	1 300	1 000[5)]	1 000[5)]	1 000	1 000	1 500	1 000	1 000	1 500	1 000	1 000	[19)]

Tabulka A.1 – Nejmenší dovolené odstupové vzdálenosti ve vodorovném směru (mm[1), 16)]) při souběhu vedení technického vybavení v podzemní trase

ČSN 73 6005

Druh vedení technického vybavení/VTV nebo i jeho ochranné konstrukce		Silové kabely do				Metalické kabely elektronických komunikací	Nemetalické kabely elektronických komunikací	Plynovodní potrubí[2)]		Vodovodní řady a přípojky	Vedení tepelných sítí	Montážní kanály a kabelovody	Stoky a kanalizační přípojky	Vedení potrubní pošty	Ochranné konstrukce sdružené trasy VTV podle ČSN P 73 7505	Koleje tramvajové trati
		1 kV	10 kV	35 kV	110 kV			do 0,005 MPa	do 0,4 MPa							
		1	2	3	4	5	6	7	8	9	10	11	12	13	14	15
silové kabely do	1 kV	50[14)]	150	200	200	200[3)] 100[6)]	150[3)] 100[6)]	400	600	400	300	100	500	500	1 000[17)]	1 000
	10 kV	150	150	200	200	400[3)] 200[6)]	300[3)] 200[6)]	400	600	400	700	300	500	500	1 000[17)]	1 000
	35 kV	200	200	200	200	400[3)] 200[6)]	300[3)] 200[6)]	400	600	400	1 000	300	500	500	1 000[17)]	1 000
	110 kV	200	200	200	500[6)]	800[3)] 400[6)]	600[3)] 400[6)]	400	600[6)]	400	2 000[6)]	500	1000	500	1 000[17)]	1 000
metalické kabely elektronických komunikací		200[3)] 100[6)]	400[6)] 200[6)]	400[3)] 200[6)]	800[3)] 400[6)]	[9)]	[9)]	400	400	400	800[10)]	300	500	200	1 000[17)]	1 000
nemetalické kabely elektronických komunikací		150[3)] 100[6)]	300[3)] 200[6)]	300[3)] 200[6)]	600[3)] 400[6)]	[9)]	[9)]	400	400	400	800[10)]	300	500	200	1 000[17)]	1 000
plynovodní potrubí[2)]	do 0,005 MPa	400	400	400	400	400	400	400	400	500[11)]	500	400	500	400	1 000[17)]	1 200
	do 0,4 MPa	600	600	600	600[6)]	400	400	400	400	500	500	1 000	1 000[18)]	400	1 000[17)]	1 200
vodovodní řady a přípojky		400	400	400	400	400	400	500[11)]	500	600	1 000[12)]	600	600	500	1 000[17)]	1 200
vedení tepelných sítí		300	700	1000	2000[6)]	800[10)]	800[10)]	500	500	1 000[12)]		300	300	300	1 000[17)]	1 200
montážní kanály a kabelovody		100	300	300	500	300	300	400	1 000	600	300		300	200	1 000[17)]	1 200
stoky a kanalizační přípojky		500	500	500	1000	500	500	1 000 [13) 18)]	1 000 [18)]	600	300	300	1000	300	1 000[13)]	1 200
vedení potrubní pošty		500	500	500	500	200	200	400	400	500	300	200	300	200	1 000[17)]	1 200
ochranné konstrukce sdružené trasy VTV podle ČSN P 73 7505		1 000[17)]	1 000[17)]	1 000[17)]	1 000[17)]	1 000[17)]	1 000[17)]	1 000[17)]	1 000[17)]	1 000[17)]	1 000[17)]	1 000[17)]	1 000[13)]	1 000[17)]		1 200
koleje tramvajové trati		1 000	1 000	1 000	1 000	1 000	1 000	1 200	1 200	1 200	1 200	1 200	1 200	1 200	1 200	[14)]

Index změny	Datum změny	Popis změny	Změnu navrhl	Změnu schválil

Vypracoval: Tomáš Brožek		Zodpovědný projektant: Tomáš Brožek	
Kraj: Karlovarský		Obec: Cheb	
Investor: Město Cheb, Nám. Krále Jiřího z Poděbrad 1/14, 350 02 Cheb			
Akce: Rekonstrukce objektu Dominikán pro využití ZUŠ Kamenná ul. č.p. 219, Jánské nám. č.p. 123, 350 02 Cheb p.č. st. 373/2, 373/3, 376, k.ú. Cheb (650919) D.2 Dokumentace technických a technologických zařízení			
Výkres: Situace - přepojení CZT ve dvoře Dominikánu			

KALORA akciová společnost

tel. 354 400 321 fax 354 431 457
Nám. B. Neumanna 6
350 02 Cheb

Formát	A1	číslo paré
Datum	02/2024	
Stupeň	DSP	
Zakázka	23PM247	
Měřítko	1:200	Archivní číslo: D.2-02

Dokument lze užívat ve smyslu příslušné smlouvy (objednávky) o dílo. Žádná jeho část nemůže být dle zákona č. 121/2000 Sb. kopírována nebo jiným způsobem rozšiřována bez souhlasu Kalora a.s.
Tato dokumentace slouží jako podklad pro vydání stavebního povolení/ohlášení. Nesloužit jako podklad pro provádění stavby.