
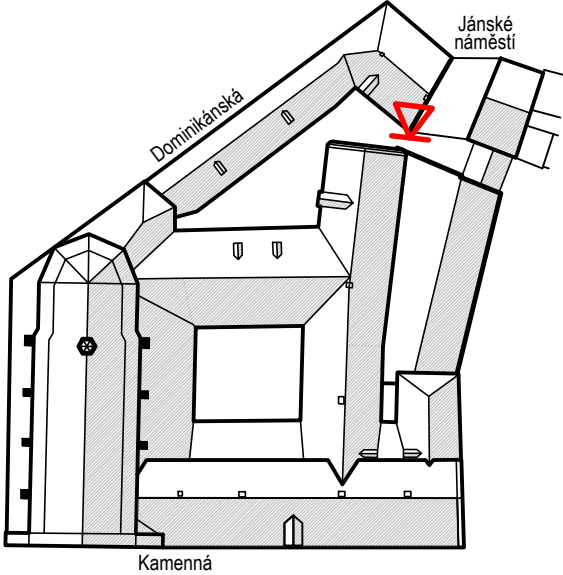


Pohled - průčelí SZ křídla a sálu

M1:100

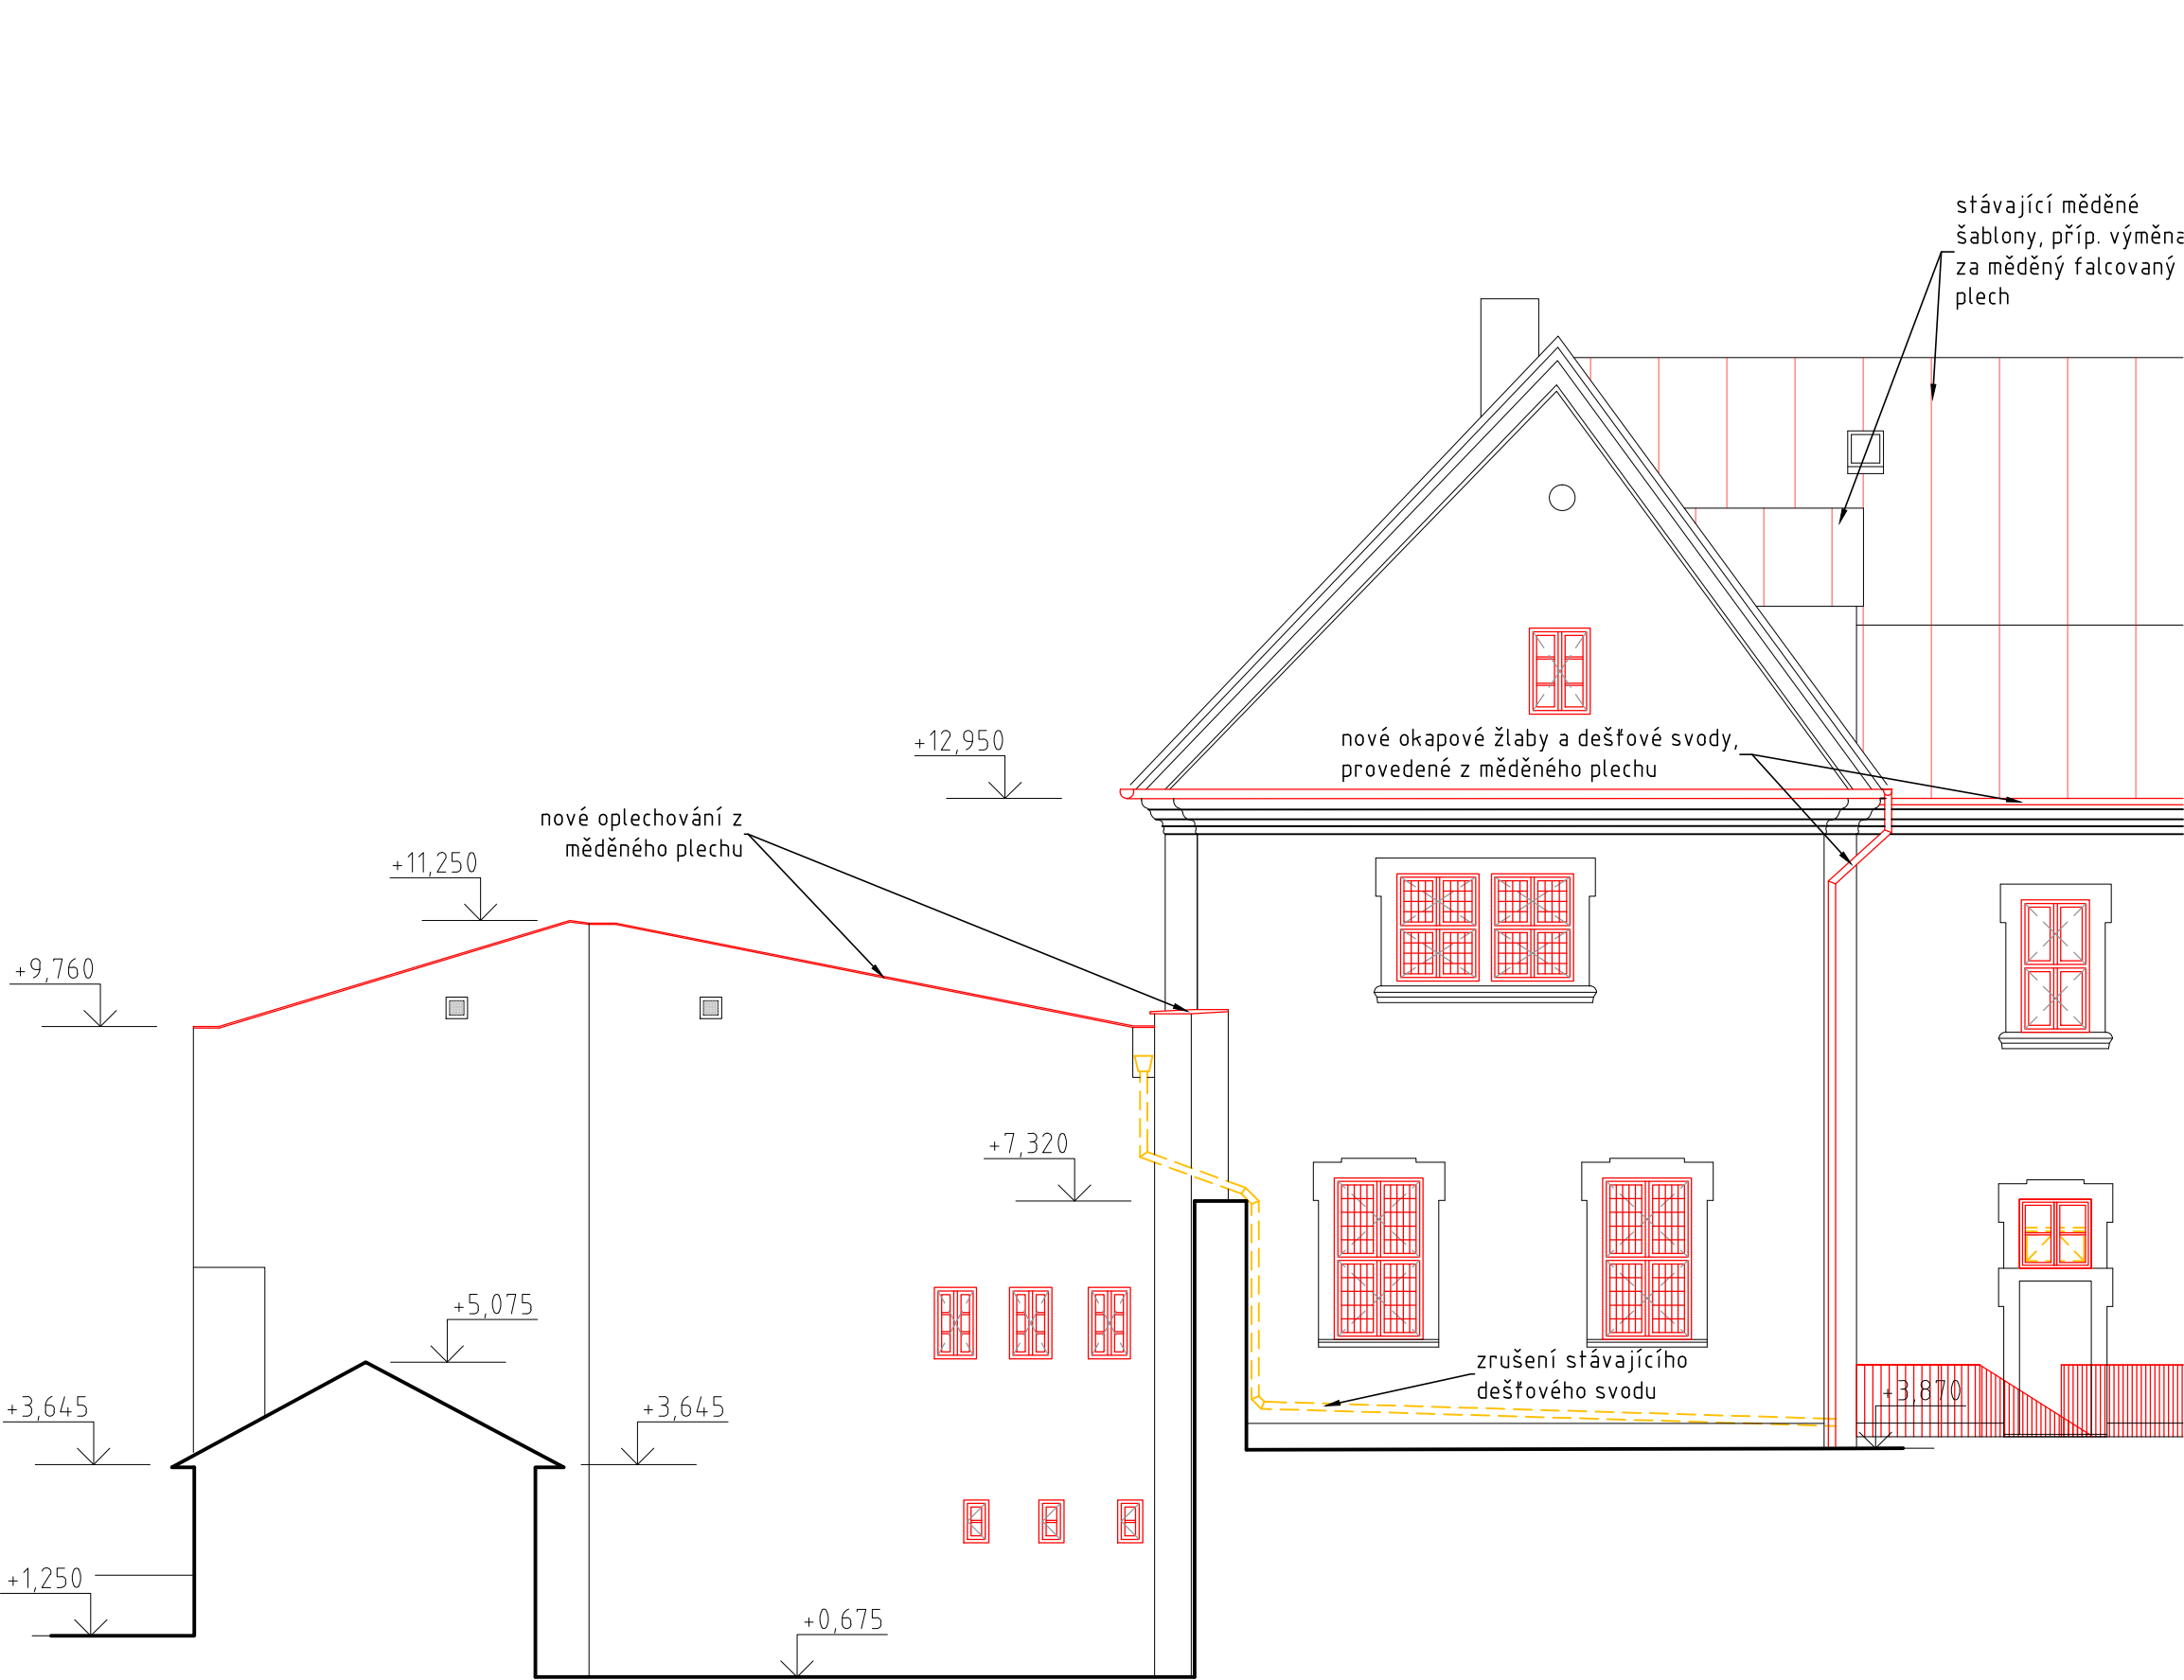

±0,000 = 441,52 m.n.m. Bpv, S-JTSK

Rekonstrukce objektu Dominikán pro využití ZUŠ

Adresa: Kamenná, č. p. 219, Janské náměstí č.p. 123, 260
350 02 Cheb

Číslo zakázky: 2019_018 Datum: únor 2024

Stupeň: DSP

Oddíl/Profese: D.1.1 Stavební část Měřítko: 1:100

Název výkresu: Pohled - průčelí SZ křídla a sálu Číslo výkresu: 17

Objednavatel: město Cheb,
náměstí Krále Jiřího z Poděbrad 1/14, 350 02 Cheb

Zodpovědný projektant: Ing. David Kojan
autorizovaný inženýr pro pozemní stavby ČKAIT 0301349
T:605741816 E:kojan@stoeckl.cz

Hlavní inženýr projektu: Ing. arch. David Češek
T:606777550 E:cesek@stoeckl.cz

Projektant: Ing. arch. David Češek
T:606777550 E:cesek@stoeckl.cz

Autor: Ing.arch. Jaroslav Aust
autorizovaný architekt ČKA 04069
T:605524615 E:aust@stoeckl.cz

Atelier STOECKL s.r.o.
Janské náměstí 7, Cheb 35002
T:354422635 E:atelier@stoeckl.cz
IČO:02099624 DIČ:CZ02099624



www.stoeckl.cz