

Schéma EPS

3.NP

2.NP

1.NP

1.PP

3.NP

2.NP

1.NP

1.PP


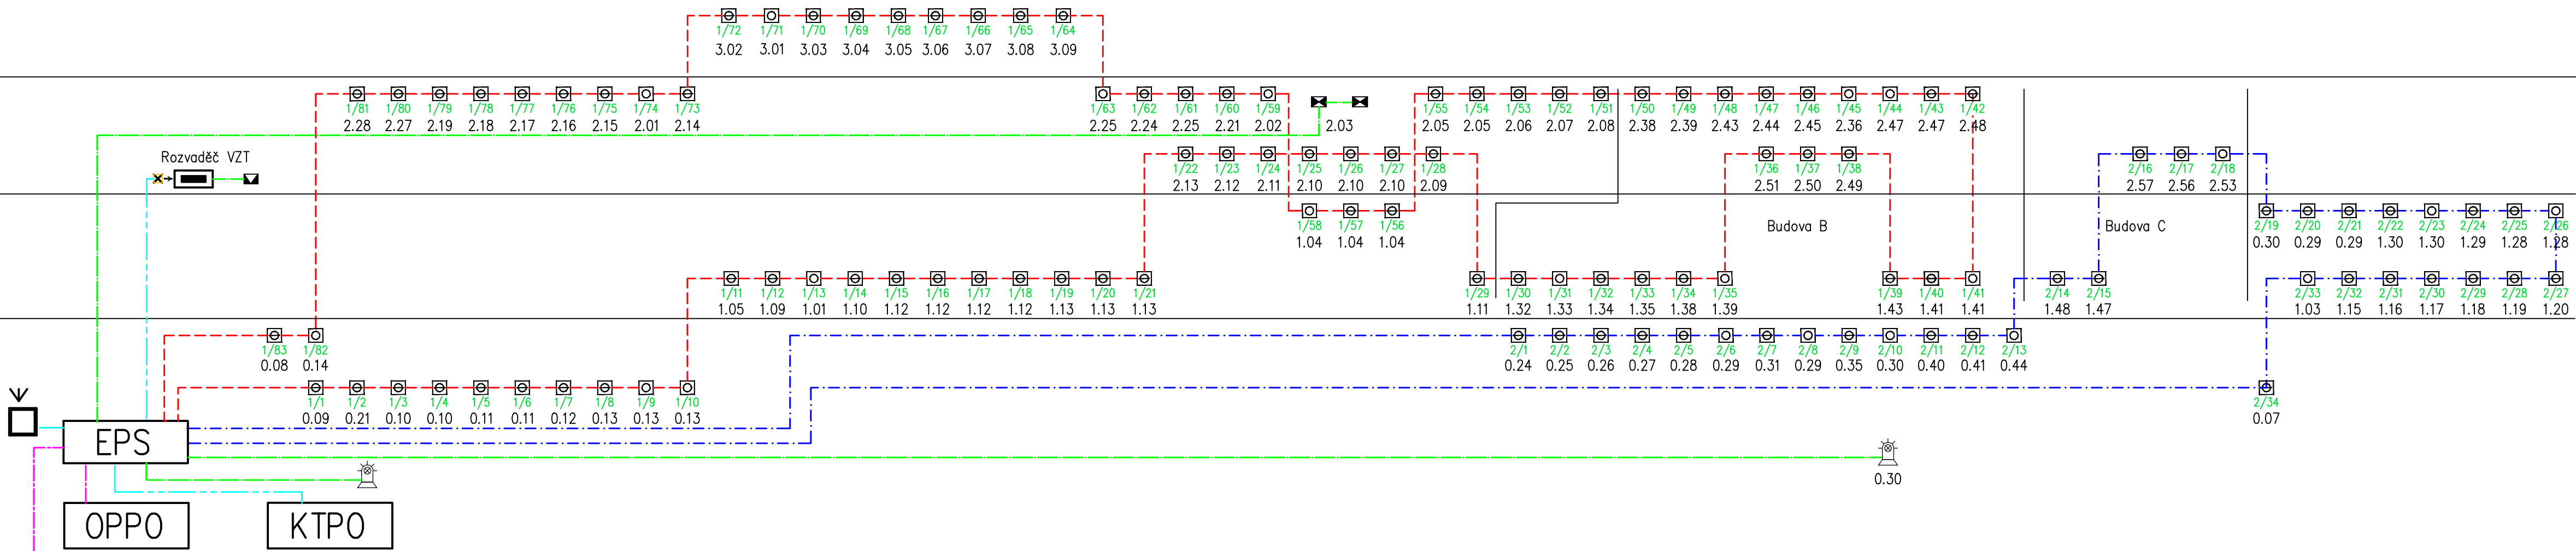


Schéma evakuačního rozhlasu

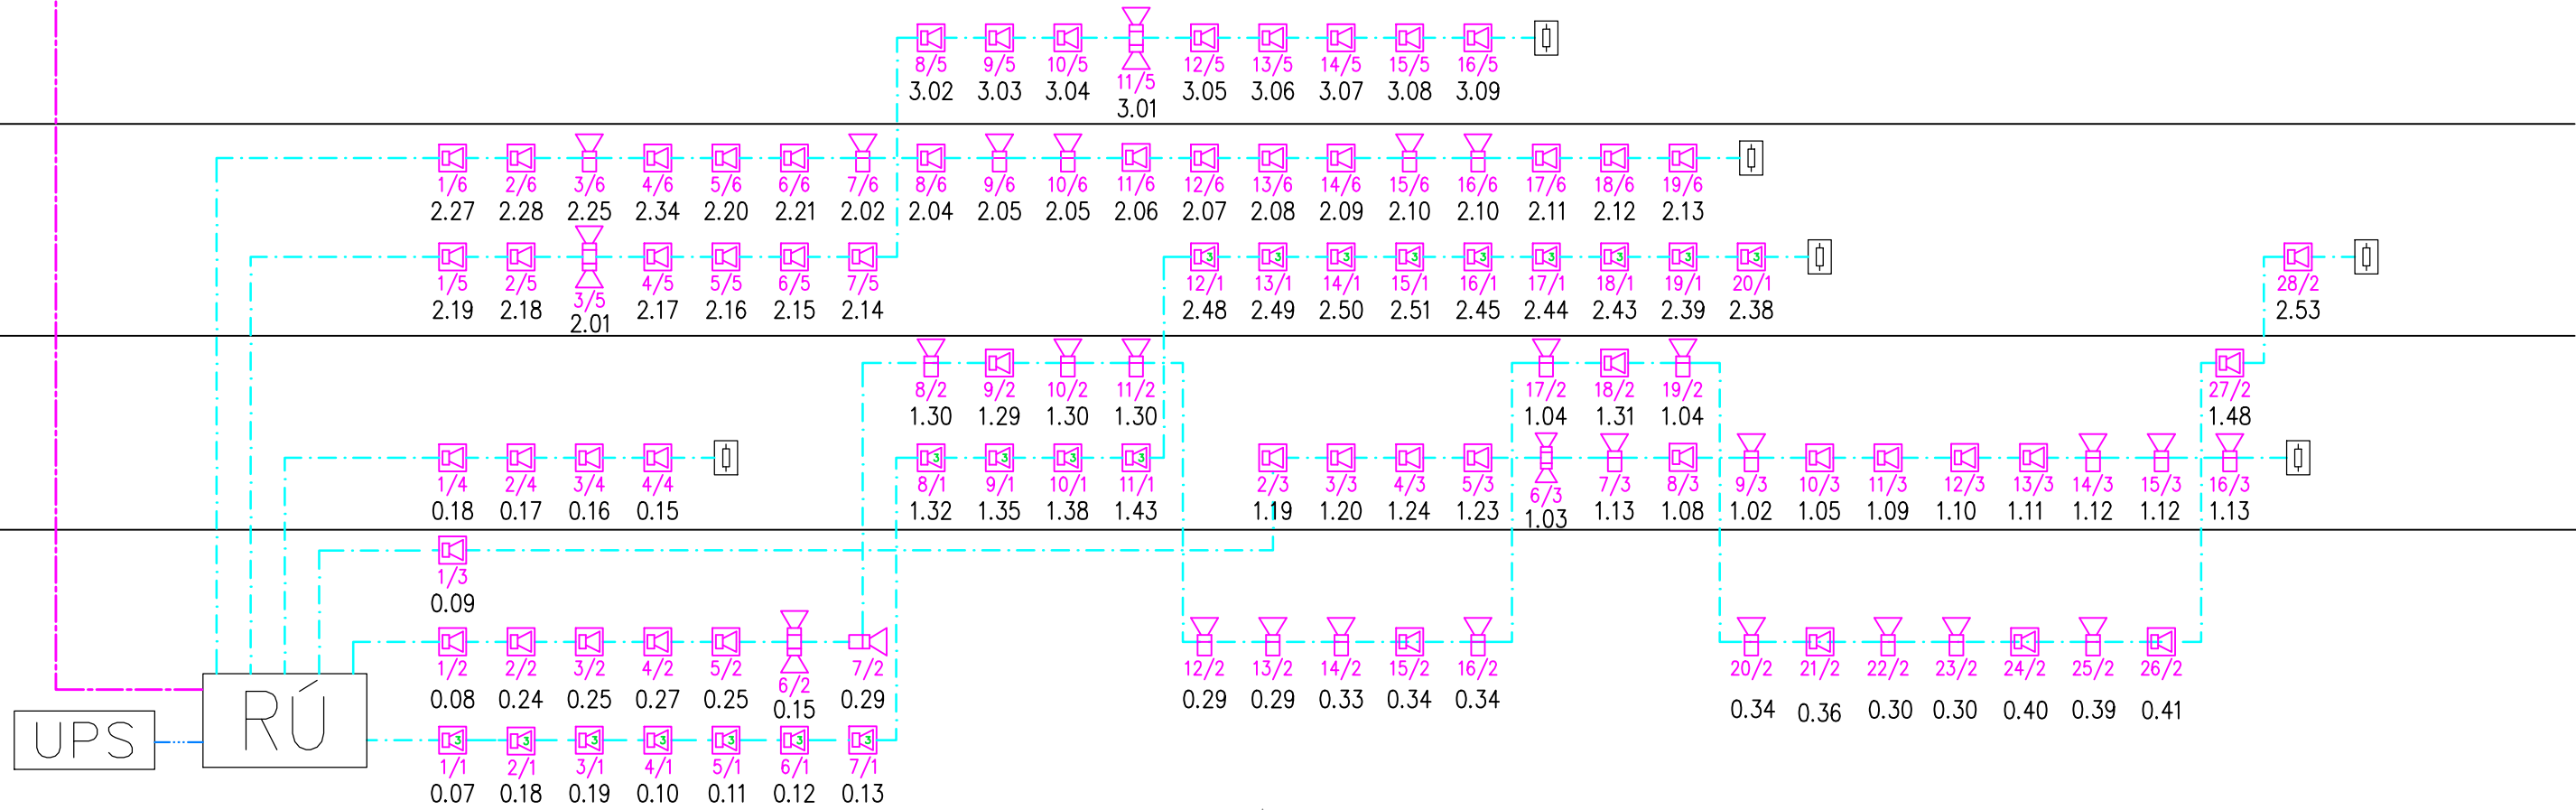

Legenda:

- [UPS] Záložní zdroj
- [KTP0] KLÍČOVÝ TREZOR
- [MAJÁK] MAJÁK
- [OPPO] OBSLUŽNÉ POLE
- [Optkour] Optkour
- [X] Ovládací výstup
- [Požární klapka] Požární klapka
- [Přidržený dveřní magnet] Přidržený dveřní magnet
- [Reprosoustavy] Reprosoustavy
- [Reproduktorová skříňka] Reproduktorová skříňka
- [Reprosoustava dvojité] Reprosoustava dvojité
- [ROZHLASOVÁ ÚSTŘEDNA] ROZHLASOVÁ ÚSTŘEDNA
- [Tlacítko] Tlacítko
- [přenos dat bezdrátový] přenos dat bezdrátový
- [silnoproudý rozvaděč] silnoproudý rozvaděč
- [EPS] ÚSTŘEDNA EPS
- [obvod hlídání linky] obvod hlídání linky

Projekt:

Rekonstrukce objektu  
Dominikán pro využití ZUŠ

Adresa:

Kamenná, č. p. 219, Jánské náměstí č.p. 123, 260  
350 02 Cheb

Číslo zakázky:

2019\_018

Datum:

únor 2024

Stupeň:

DSP

Oddíl/Profese:

D.1.4 Slaboproudá elektrotechnika

Měřítko:

-

Název výkresu:

Blokové schéma EPS

05

Objednavatel:

město Cheb,  
náměstí Krále Jiřího z Poděbrad 1/14, 350 02 Cheb

Zodpovědný projektant:

Ing. David Kojan  
autorizovaný inženýr pro pozemní stavby ČKAIT 0301349  
T:605741816 E:kojan@stoeckl.cz

Hlavní inženýr projektu:

Ing. arch. David Češek  
T:606777550 E:cesek@stoeckl.cz

Projektant:

Ing. Jaroslav Panec  
T:603265520 E:panecjaroslav@gmail.com

Autor:

Ing.arch. Jaroslav Aust  
autorizovaný architekt ČKA 04069  
T:605524615 E:aust@stoeckl.cz

Atelier STOECKL s.r.o.  
Jánské náměstí 7, Cheb 35002  
T:354422635 E:atelier@stoeckl.cz  
IČO:02099624 DIČ:CZ02099624

