




Řez A-A

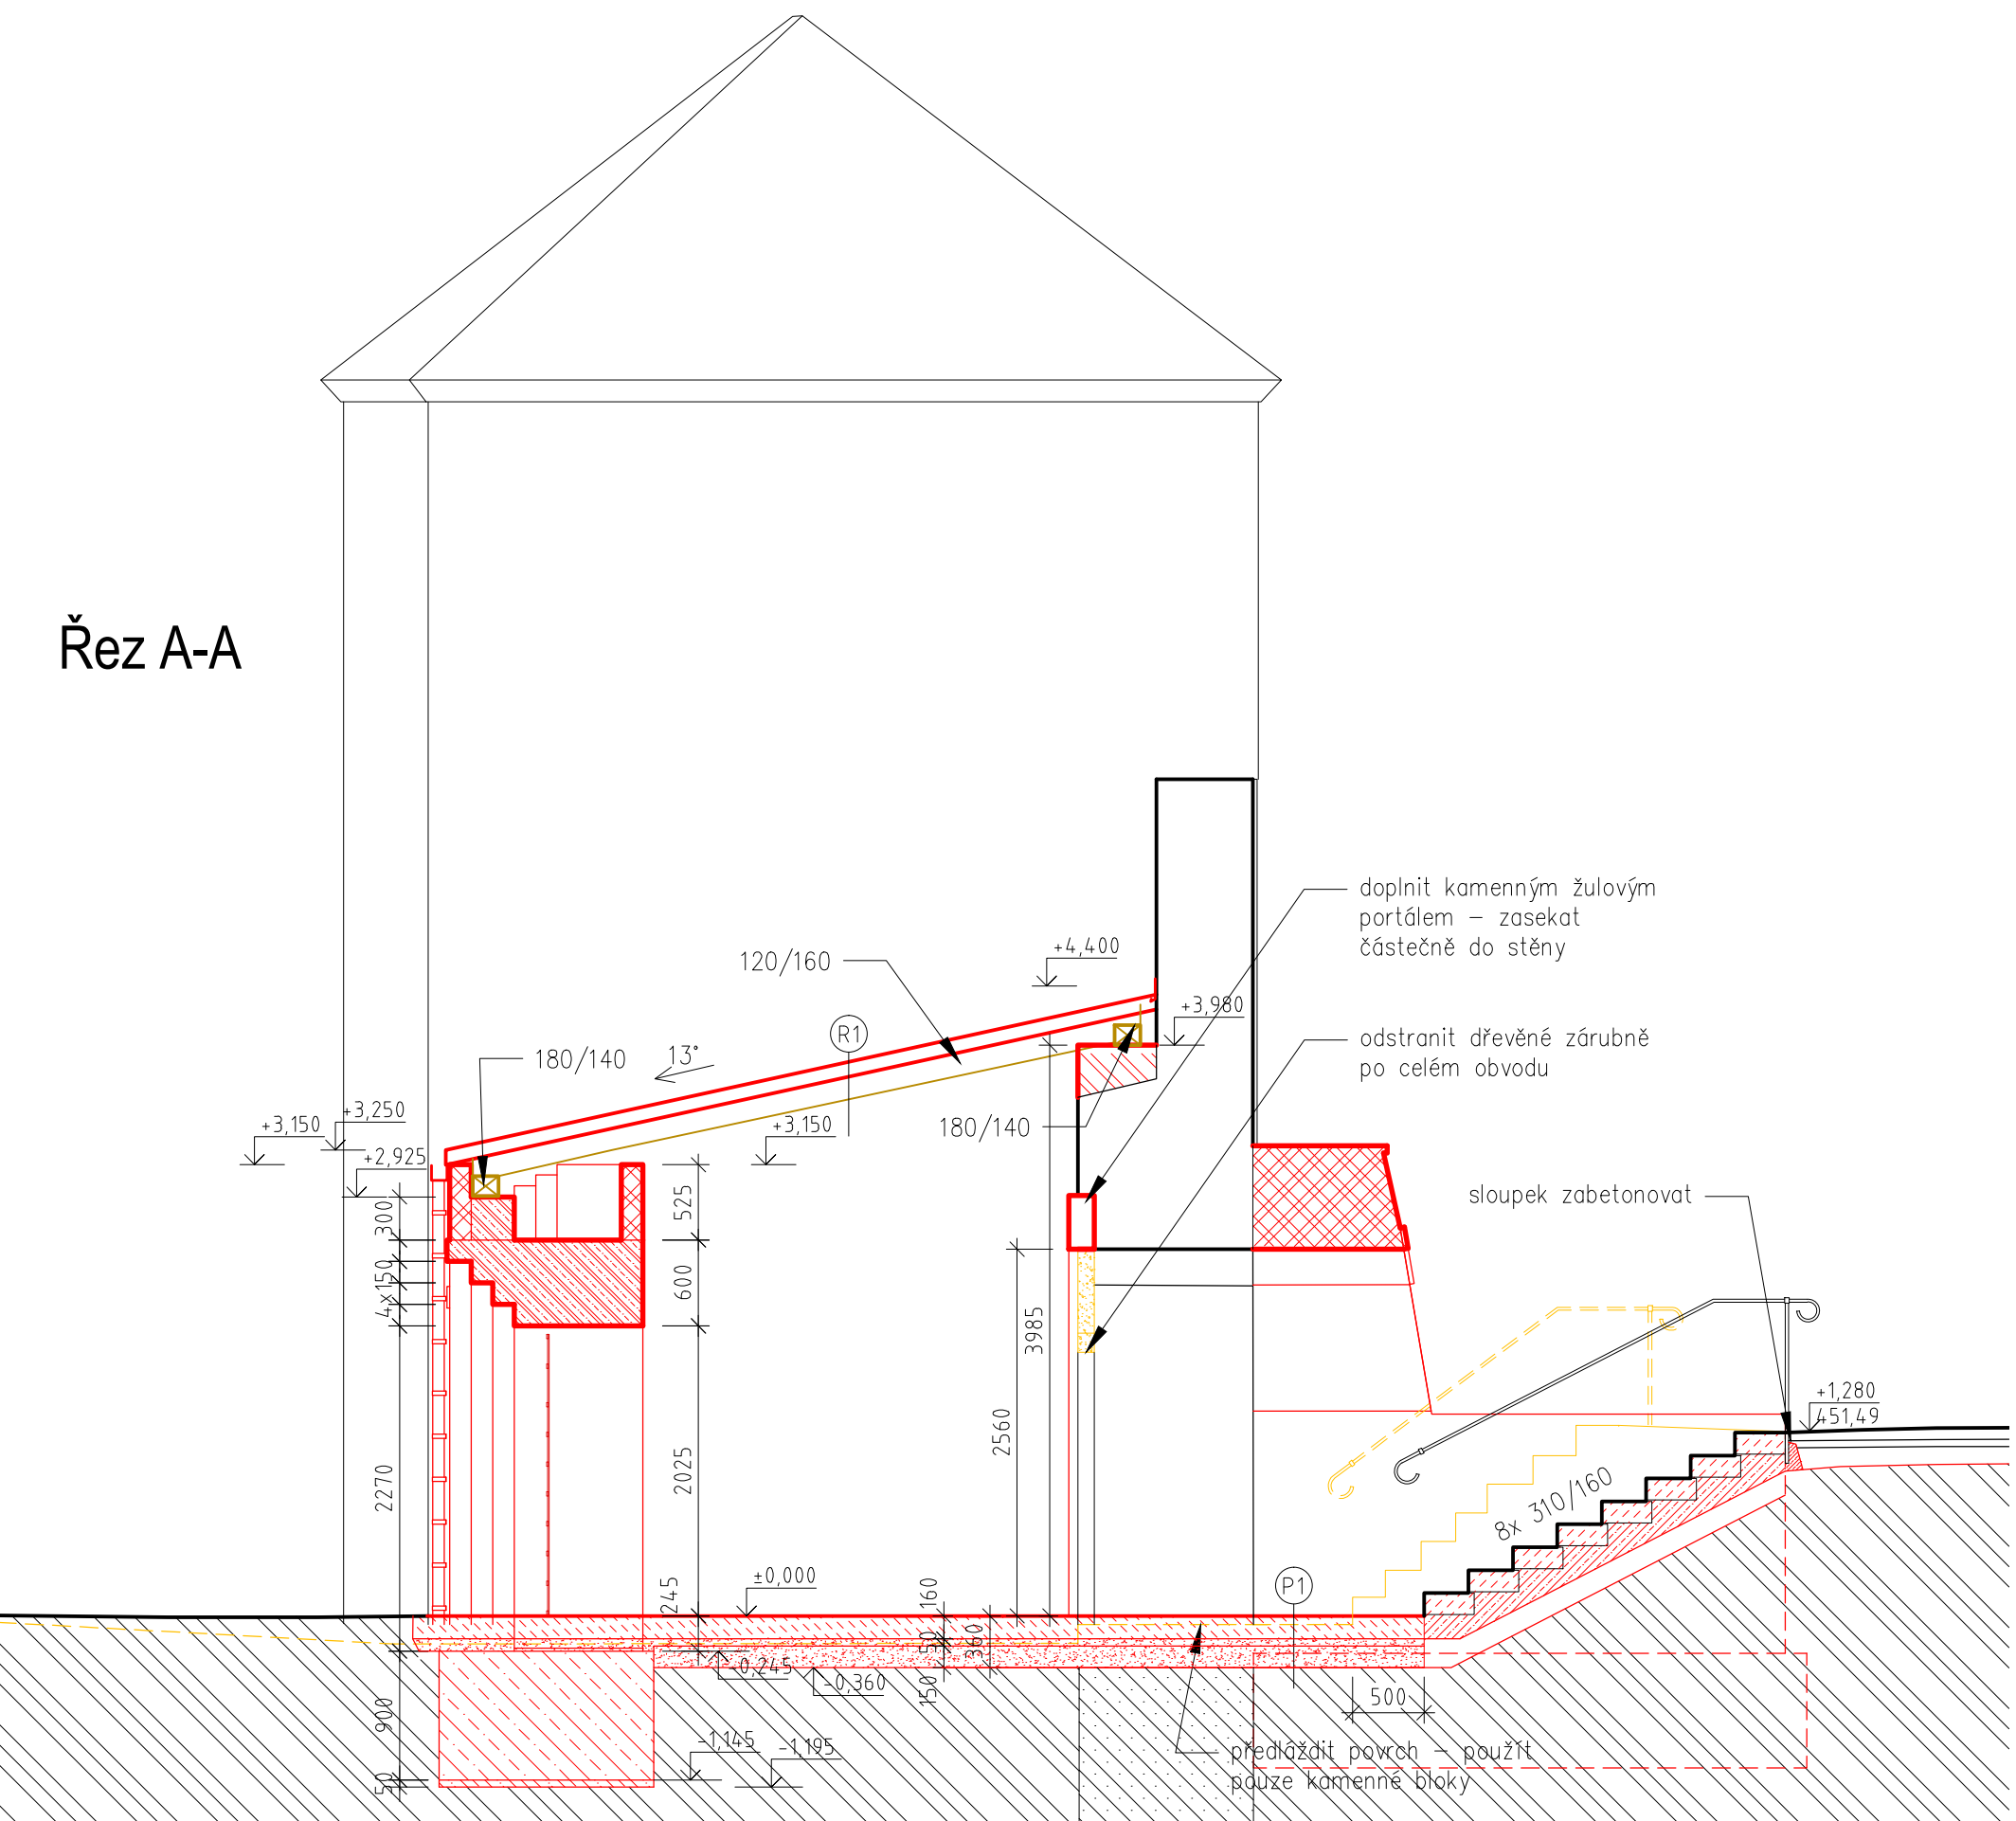

Řez D-D

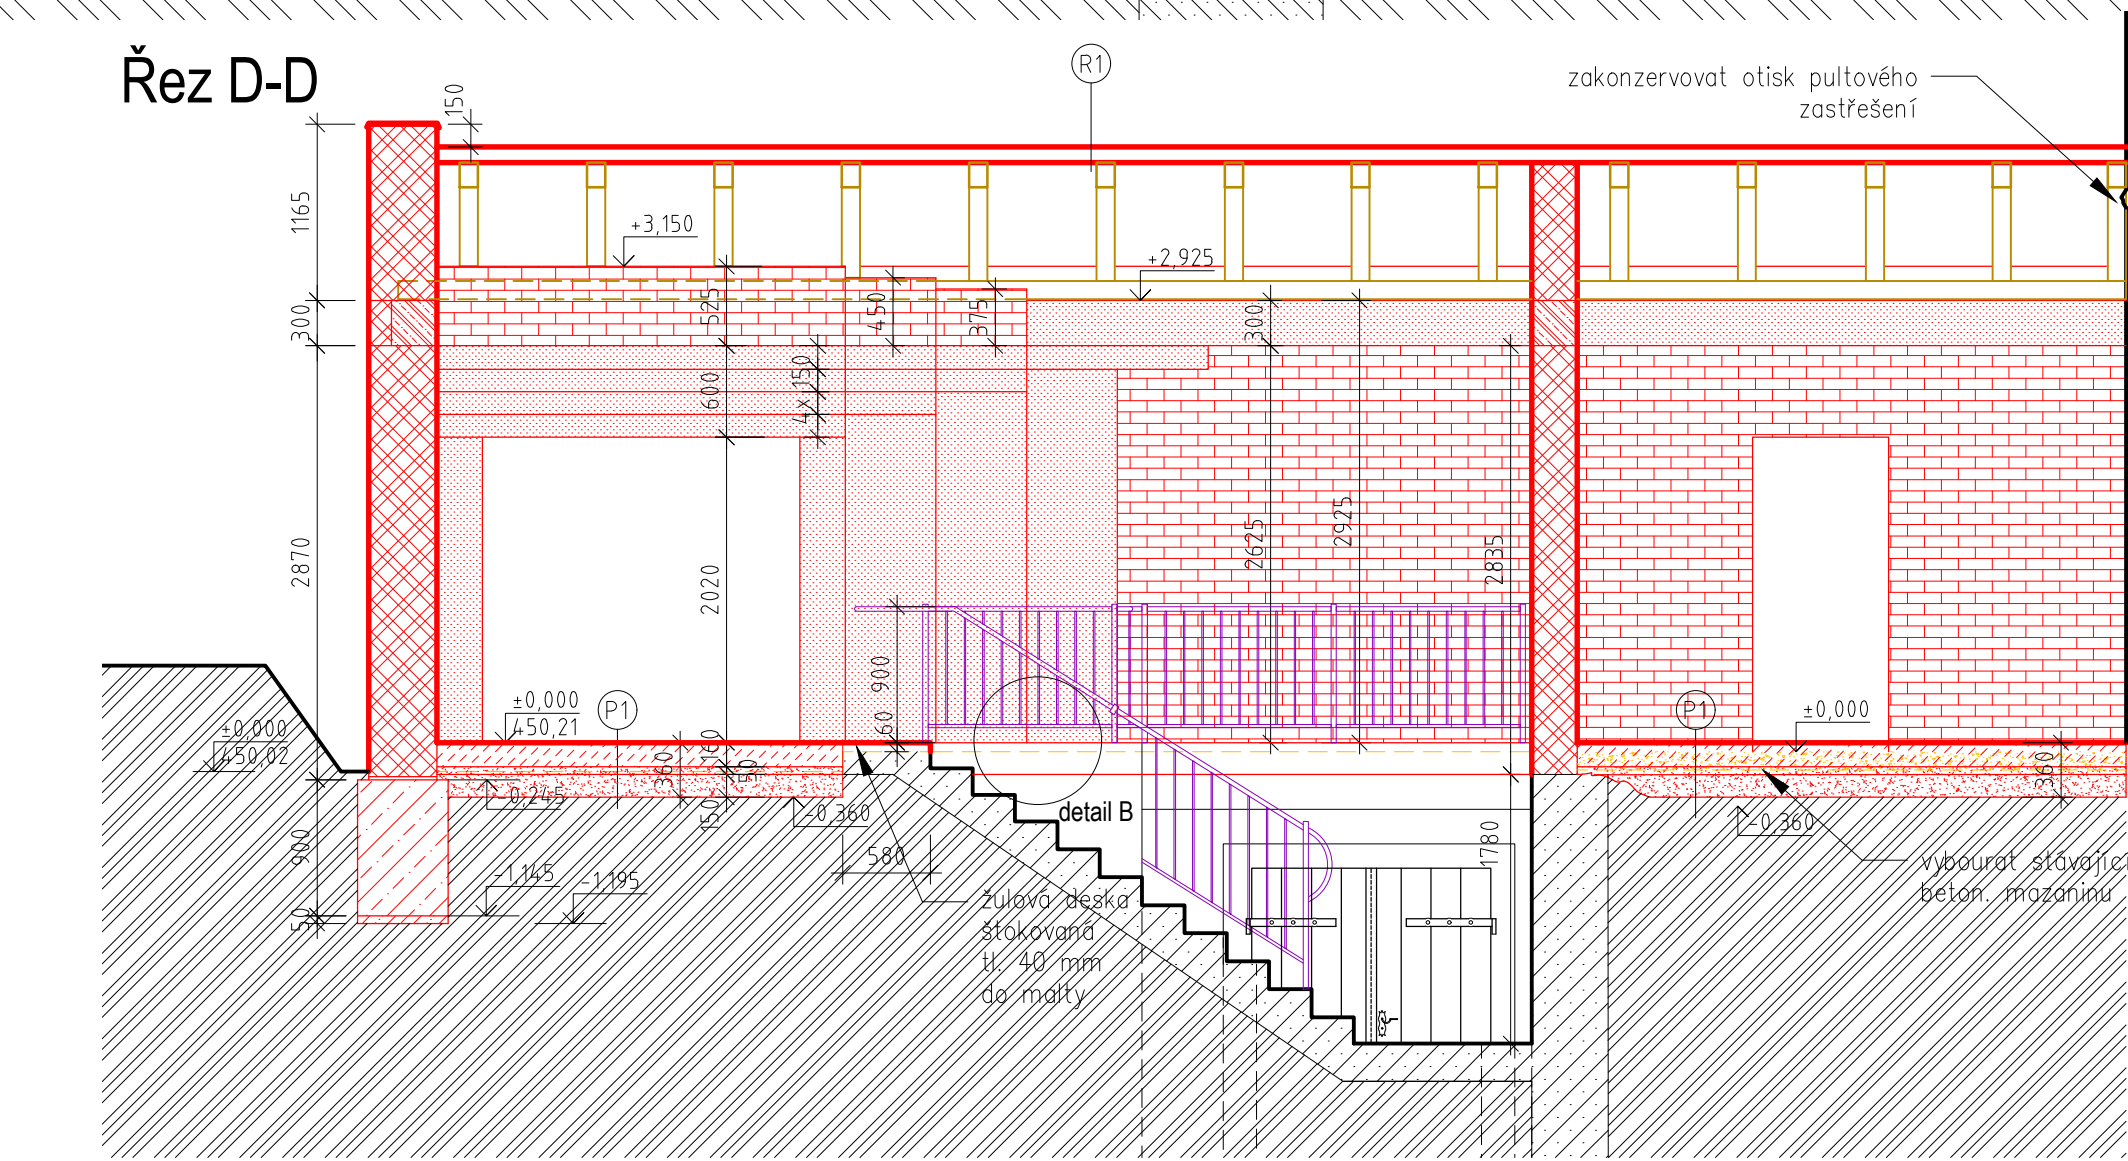

Řez B-B

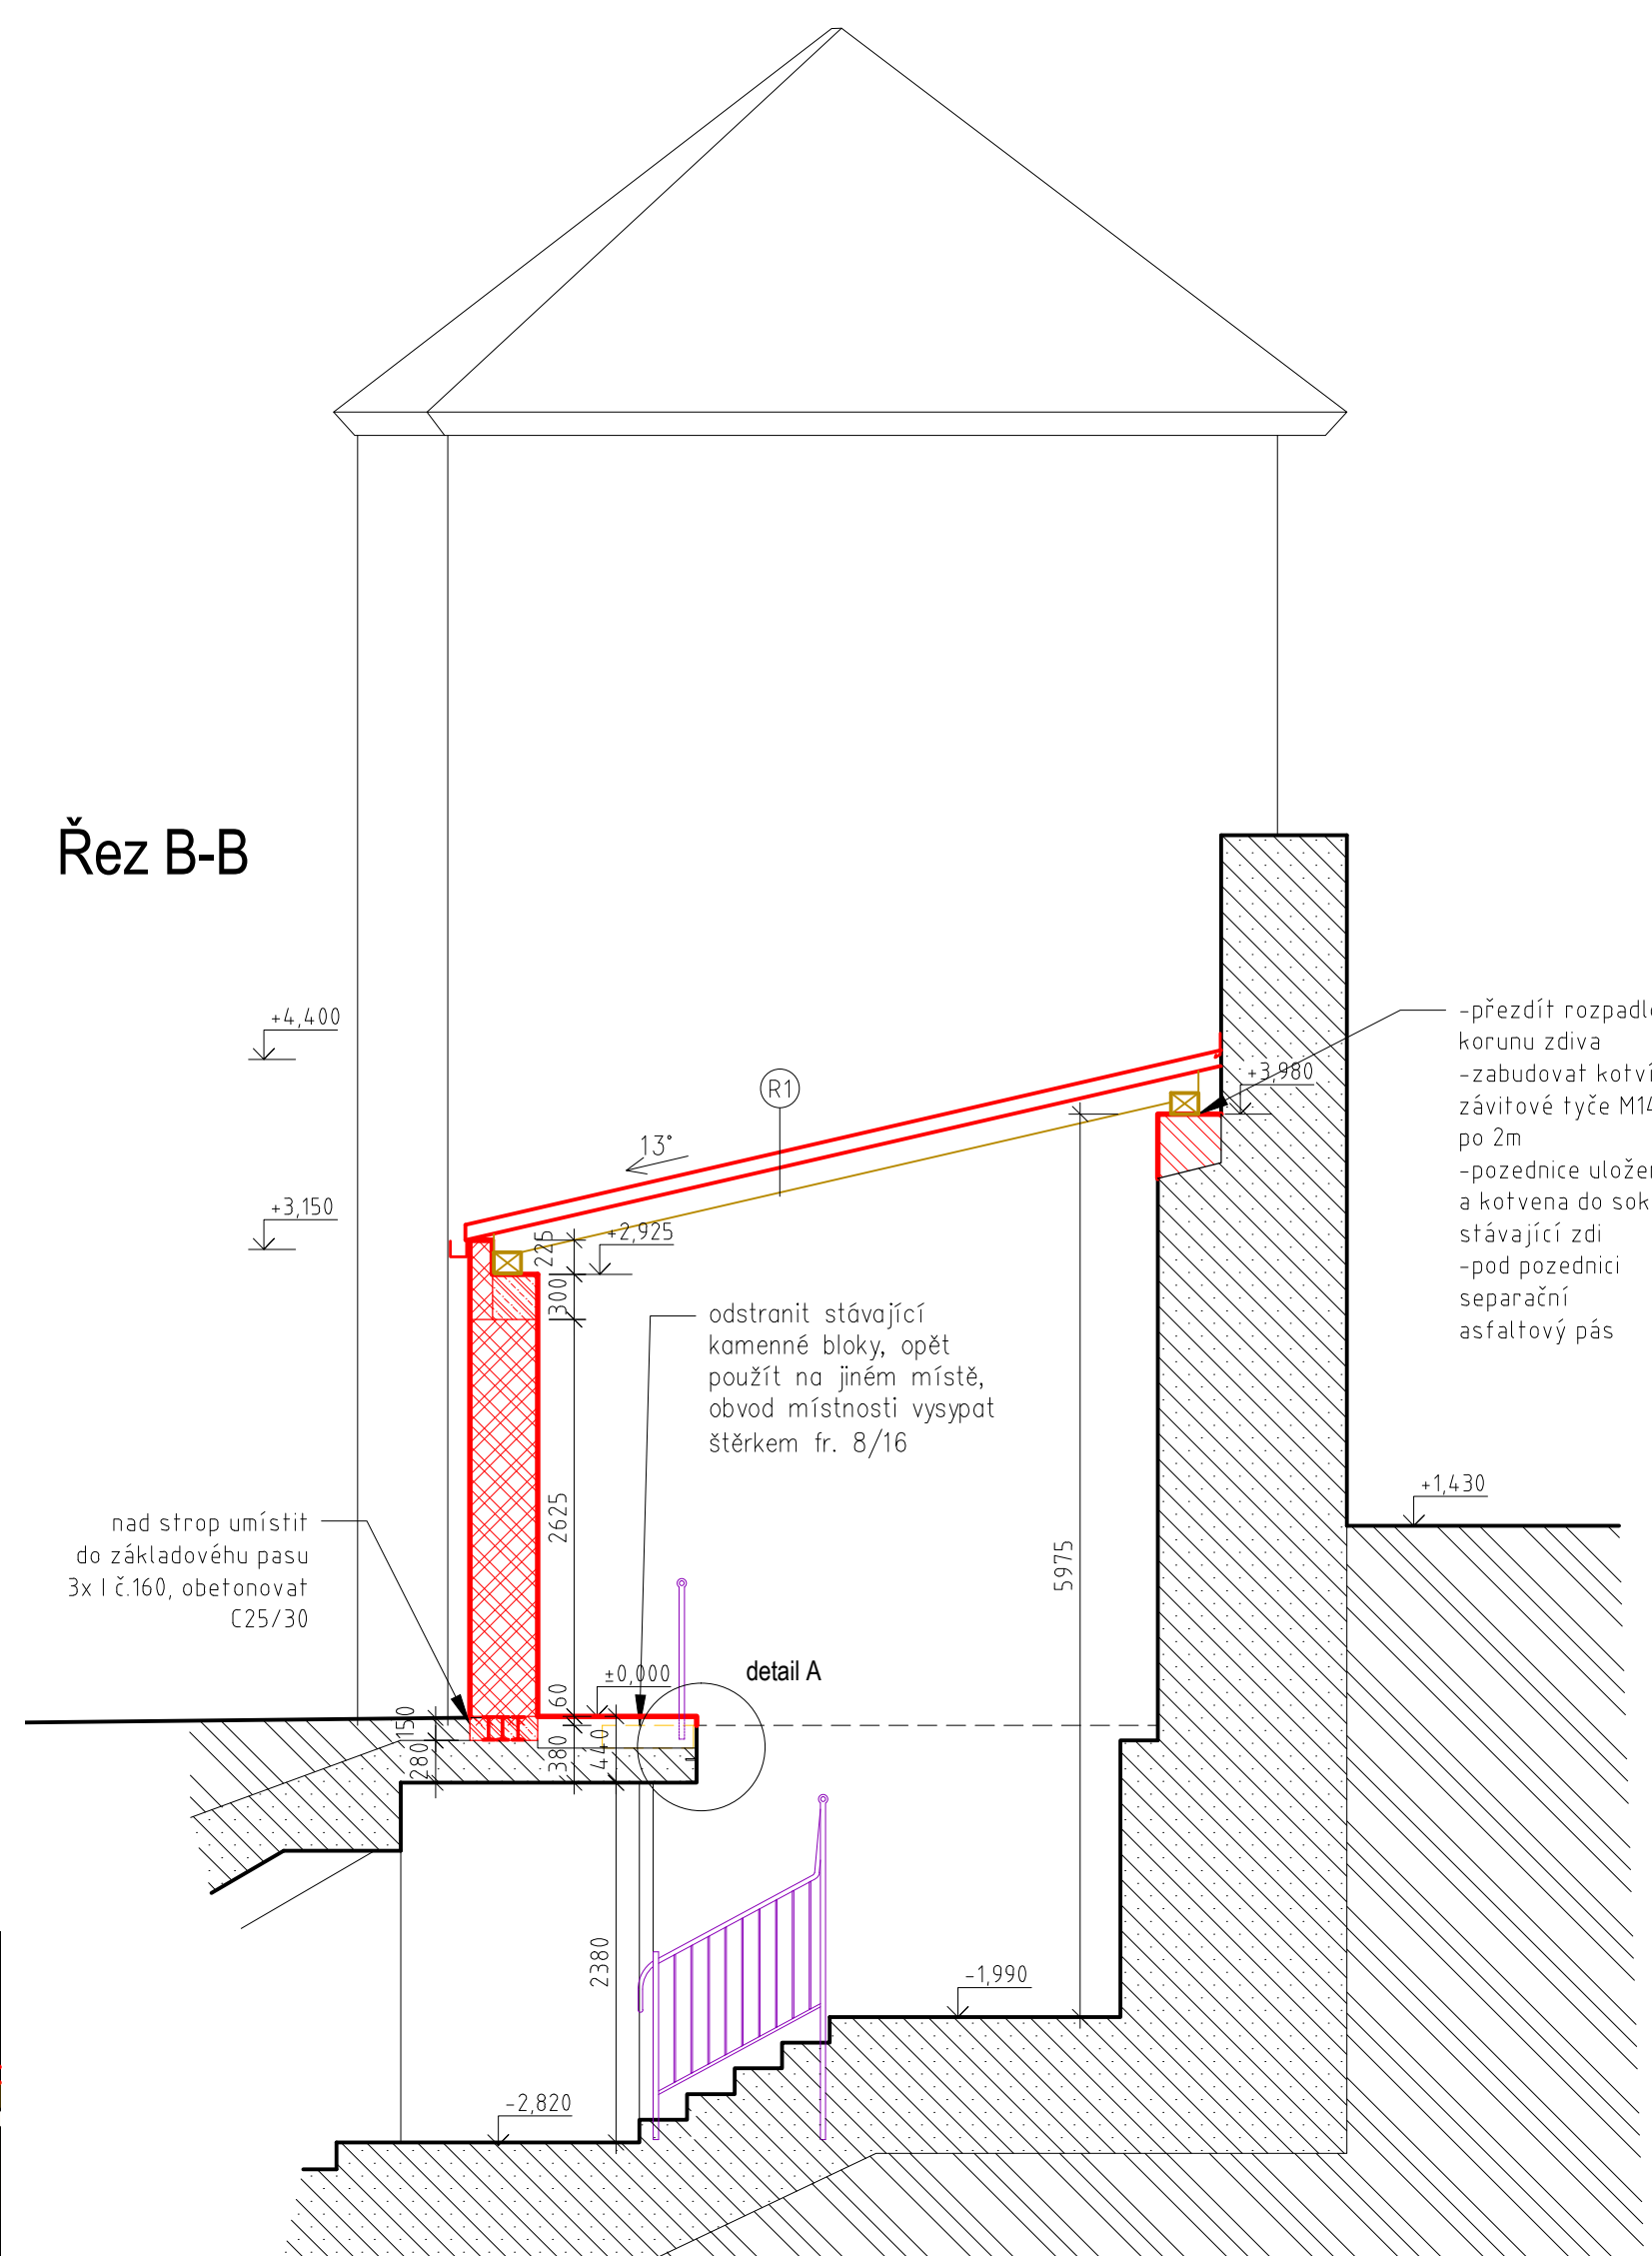


Legenda skladeb:

- Legenda skladby střeš:
- (R1) - keramická krytina Bobrovka - šupinové krytí
 - střešní lat 60/40 mm
 - kontralať 60/40 mm + větraná vzduchová mezera
 - Elastek 50 special dekor celoplošně natavovaný 250g/m², tl. 5,2mm
 - podkladová lepenka PER V13 mechanicky kotvená
 - dřevěné bednění na pero-drážku tl. 25 mm
 - krokve 120/160 mm á 840mm

- Legenda skladby podlah:
- (P1) - kamenné žulové bloky 160-110 mm
 - spáry vyplněné štěrkovou drtí 4/8
 - kladecí vrstva fr. 4-8 mm 50 mm
 - drcené kamenivo fr. 8-16 mm 150-200 mm
 - (tloušťka dle stávajícího terénu)
 - zhutněná pláň


Řez C-C

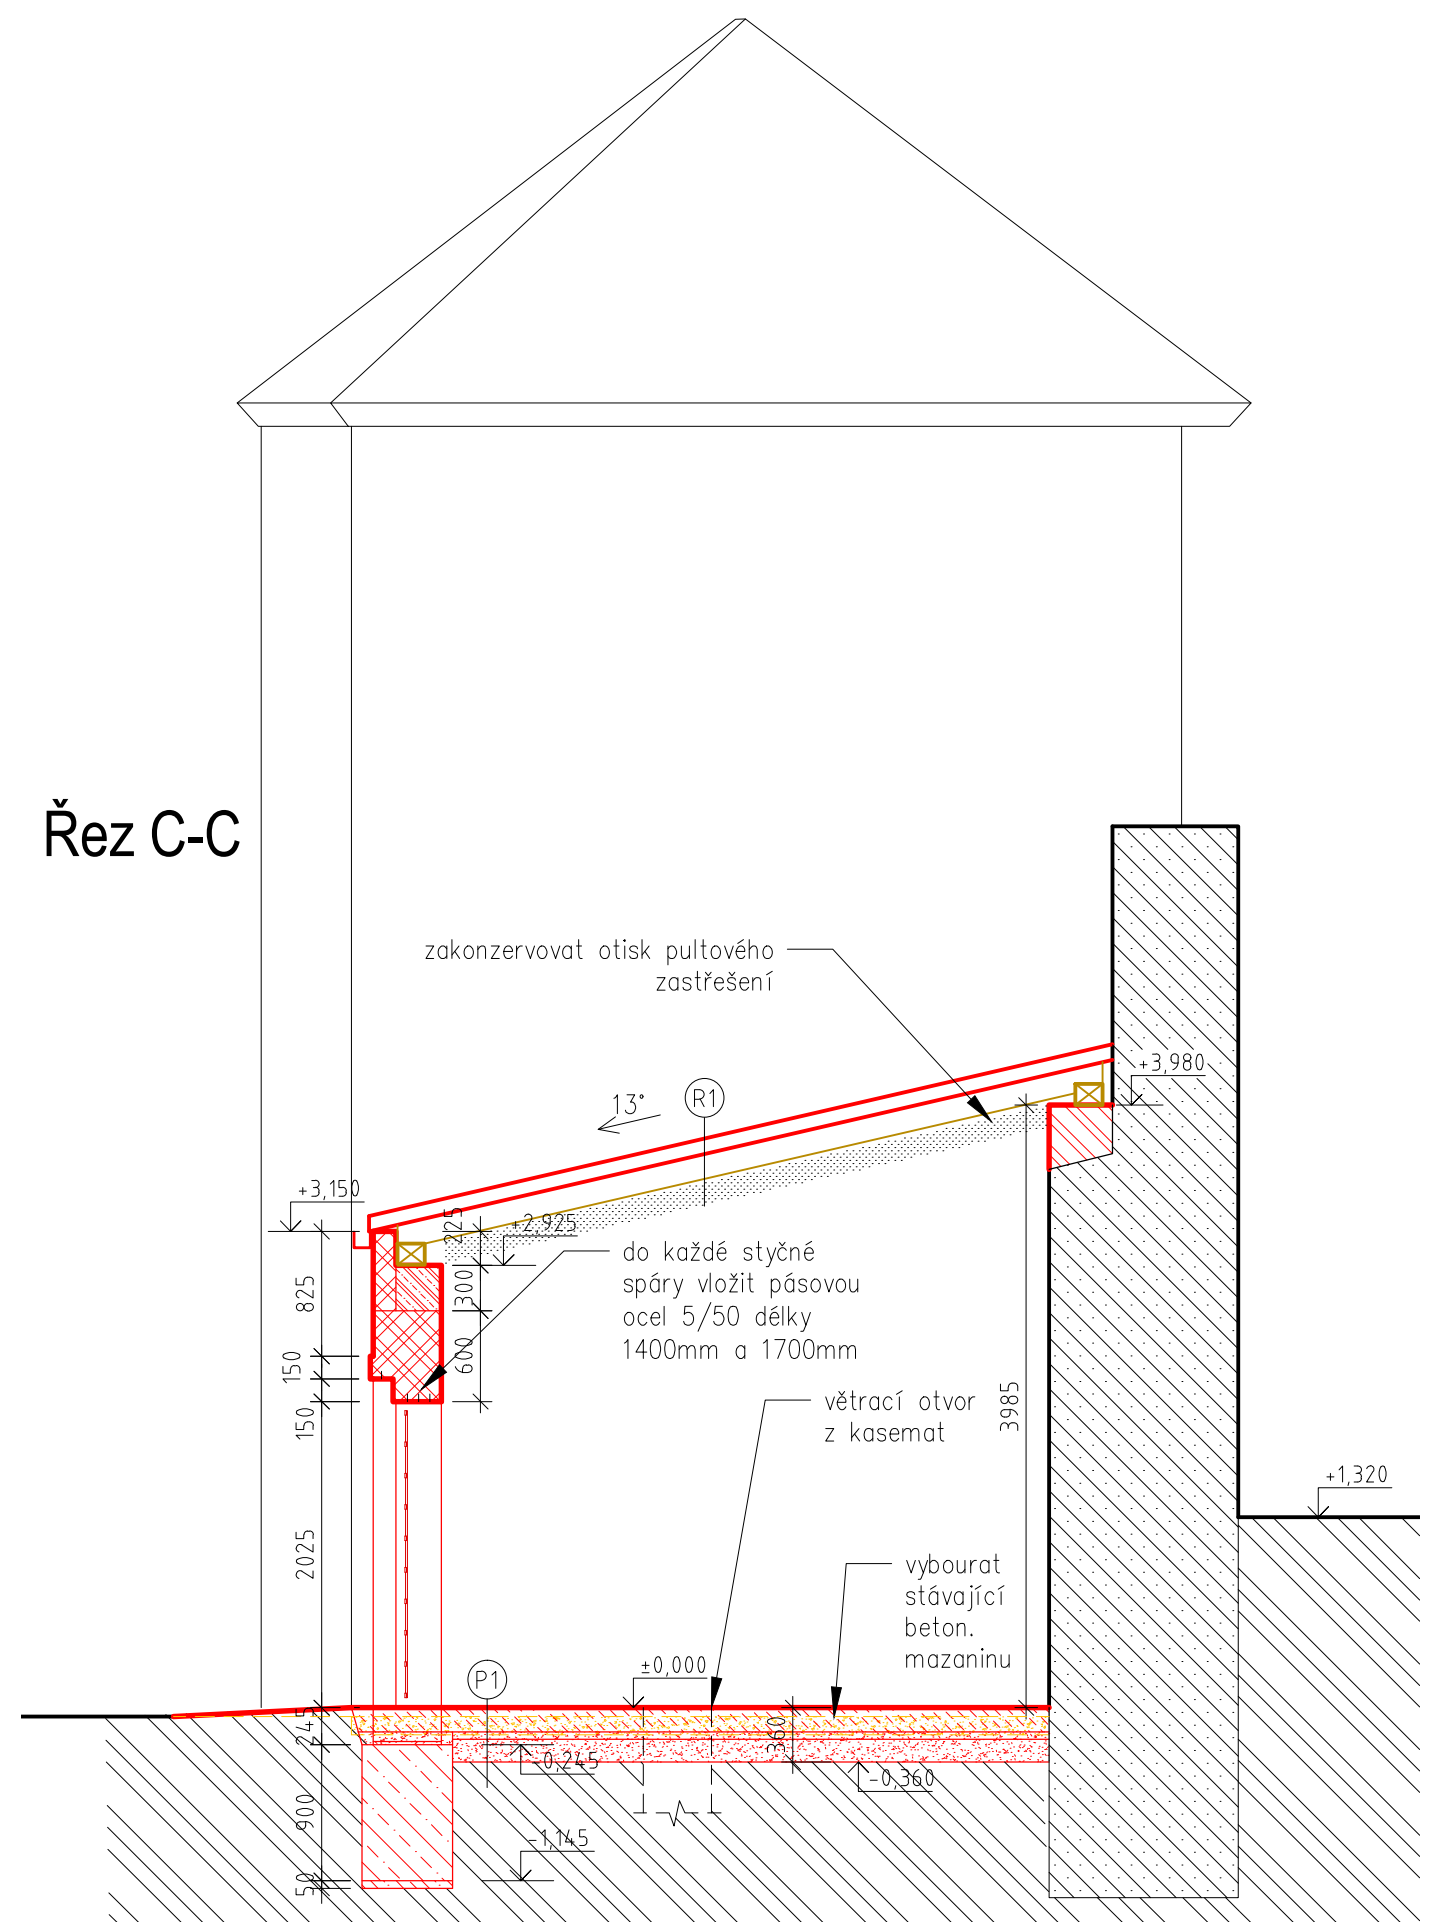


Legenda materiálů:

- původní zdivo
- zdivo klinker P50 290x140x65 mm
- zdivo CP P20 290x140x65 mm
- železobeton + ocel třídy B500B
- beton prostý
- hutněný podsyp ze štěrku drtí fr 16/32
- rostlý terén
- žulové kamenné bloky
- bourané konstrukce

detail A, 1:10

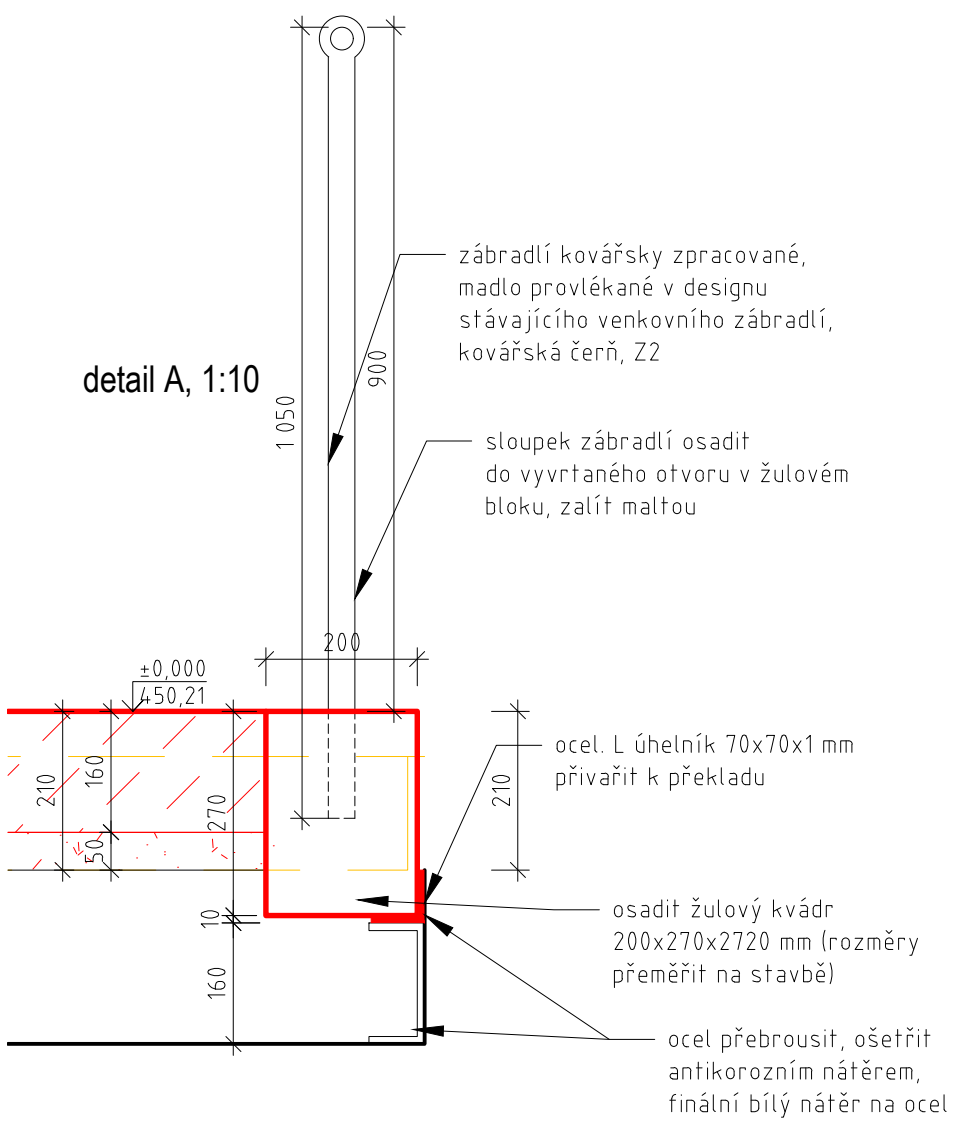

detail B, 1:10

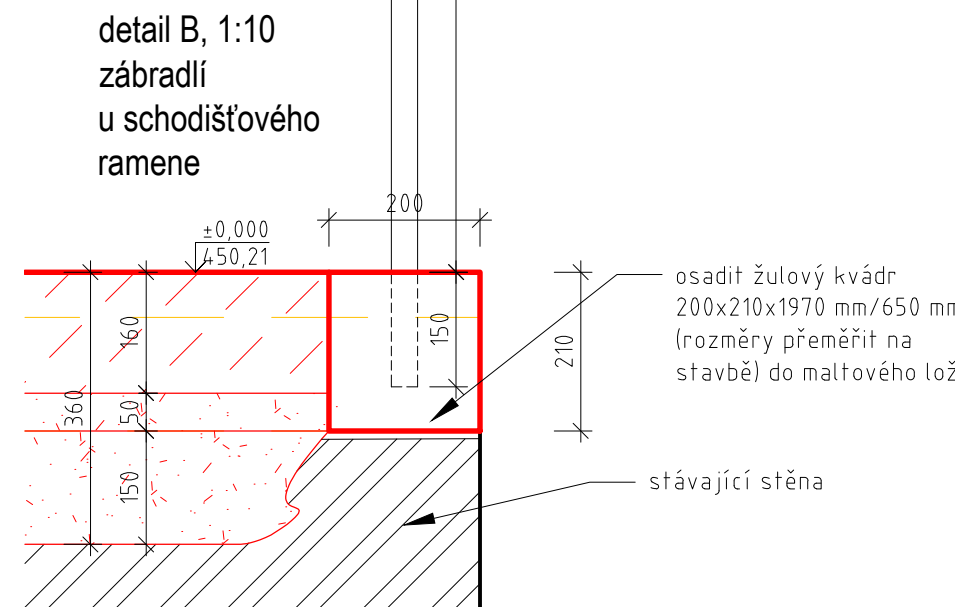

Projekt:
Chebský hrad - vstup do kasemat

Adresa:
Chebský hrad,
k.ú. Cheb [650919], p.p.č. 16/1 a 2273/36,
Číslo zakázky:
2022_002
Datum:
duben 2024

Stupeň:
Dokumentace pro provedení stavby

Odděl/Profese:
Stavební část
Měřítko:
1:50

Název výkresu:
SO 01 - Řezy
D.03

Objednatel:
Město Cheb,
nám. Krále Jiřího z Poděbrad 1/14, 350 20 Cheb
IČ: 00253979

Autor:
Ing. arch. Jaroslav Aust
autORIZOVANÝ ARCHITEKT ČKA 04069
T: 605 524 615 E: aust@stoeckl.cz

Zodpovědný projektant:
Ing. David Kojan
autORIZOVANÝ INŽENÝR PRO POZEMNÍ STAVBY ČKAIT 0301349
T: 605 741 816 E: kojan@stoeckl.cz

Hlavní inženýr projektu:
Ing. David Kojan

Projektant:
Ing. arch. Jitka Škaloudová

Atelier Stoeckl s.r.o.
Jánské náměstí 267/7, Cheb, 350 02
T: 354 422 635 E: atelier@stoeckl.cz
IČO: 020 99 624 DIČ: CZ 020 99 624

