

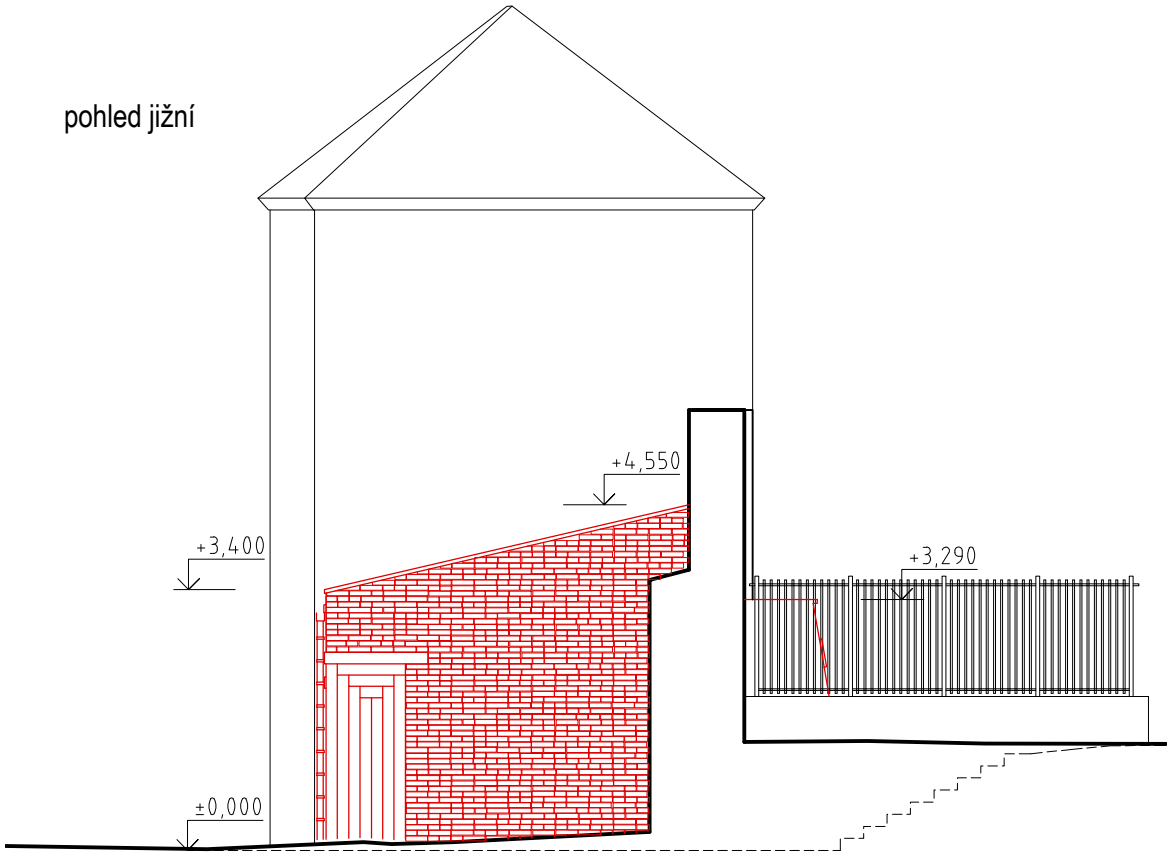


pohled jižní

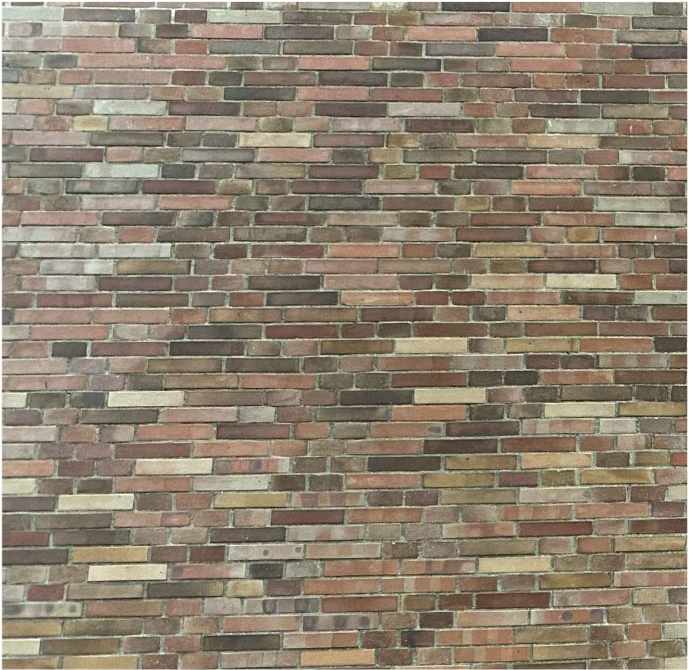


pohled východní

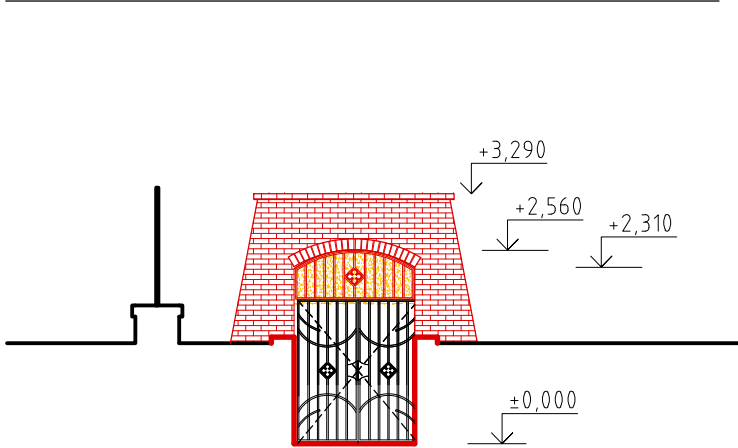

detail vazby cihlového zdiva

pohled západní

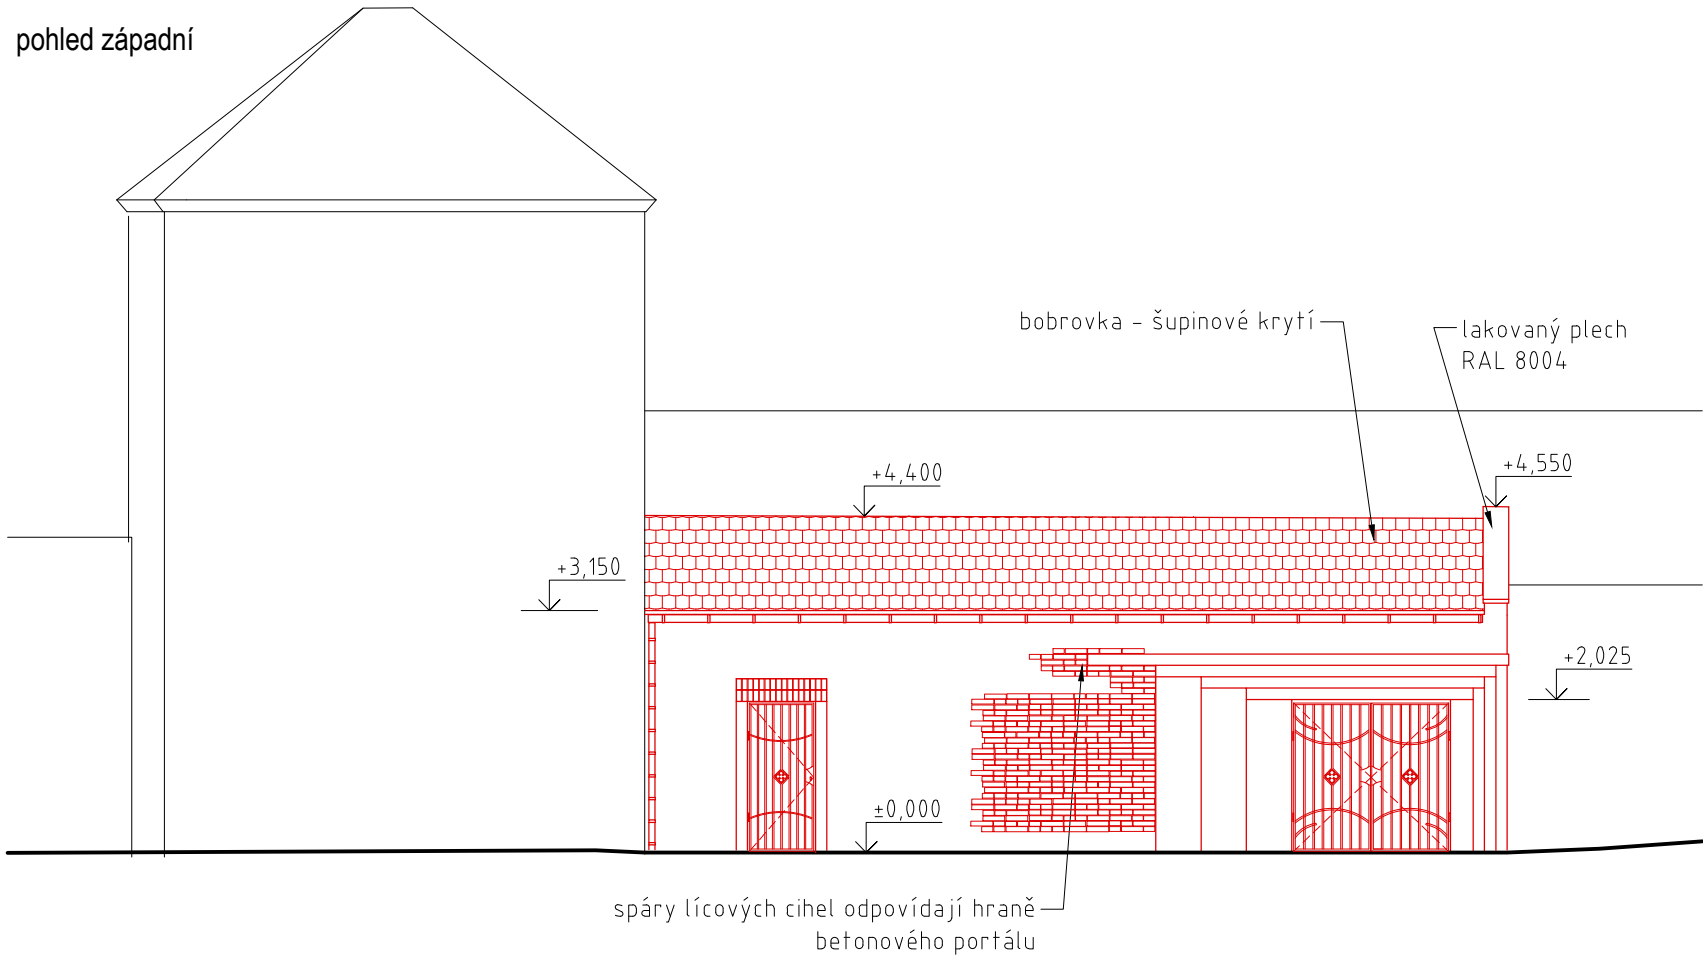

Projekt:

## Chebský hrad - vstup do kasemat

Adresa:

Chebský hrad,  
k.ú. Cheb [650919], p.p.č. 16/1 a 2273/36,

Číslo zakázky:

2022\_002

Datum:

duben 2024

Stupeň:

Dokumentace pro provedení stavby

Oddíl/Prose:

Stavební část

Měřítko:

1:50

Název výkresu:

Číslo výkresu:

## SO 01 - Pohledy

# D.04

Objednavatel:

Město Cheb,  
nám. Krále Jiřího z Poděbrad 1/14, 350 20 Cheb  
IČ: 00253979

Autor:

Ing.arch. Jaroslav Aust  
autorizovaný architekt ČKA 04069  
T: 605 524 615 E: aust@stoeckl.cz

Zodpovědný projektant

Ing. David Kojan  
autorizovaný inženýr pro pozemní stavby ČKAIT 0301349  
T: 605 741 816 E: kojan@stoeckl.cz

Hlavní inženýr projektu:

Ing. David Kojan

Projektant:

Ing. arch. Jitka Škaloudová

Atelier Stoeckl s.r.o.

Jánské náměstí 267/7, Cheb, 350 02  
T: 354 422 635 E: atelier@stoeckl.cz  
IČO: 020 99 624 DIČ: CZ 020 99 624

