



Situační výkres širších vztahů

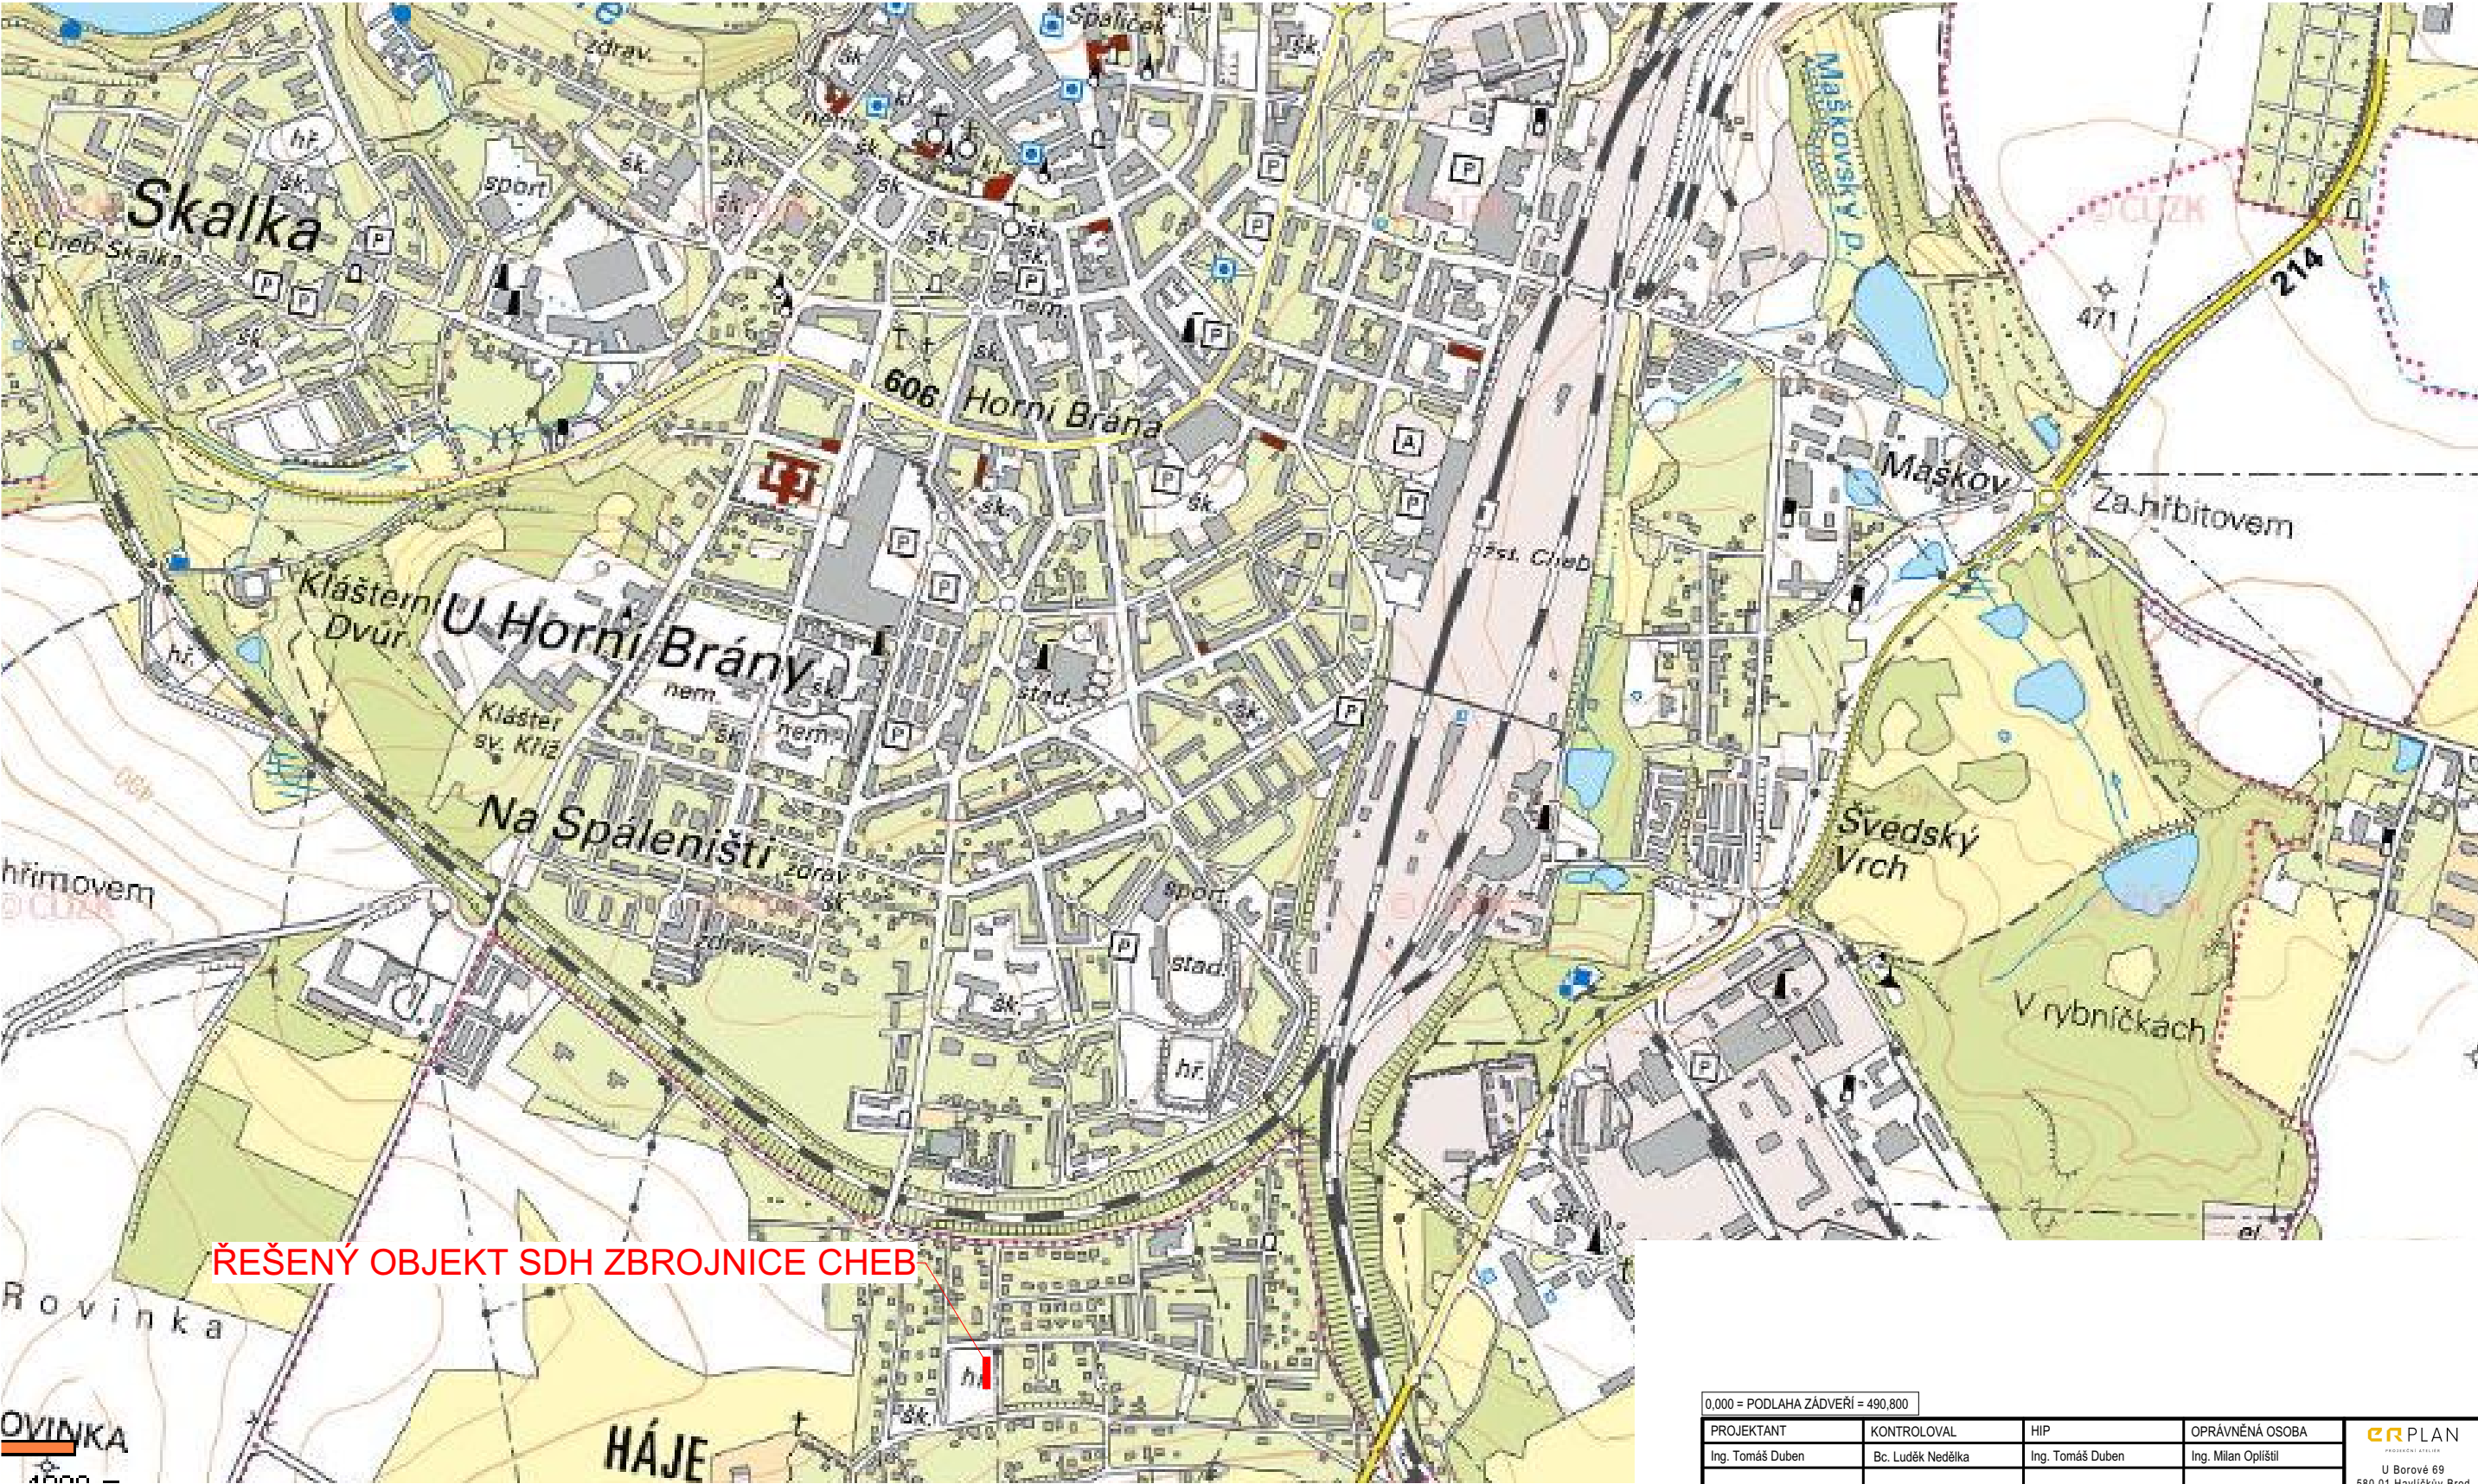

OVINKA

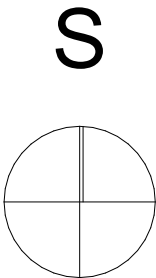

0,000 = PODLAHA ZÁDVEŘÍ = 490,800				ER PLAN <small>PROJEKČNÍ ÚSTAV</small> U Borové 69 580 01 Havlíčkův Brod	ČÍSLO VYTISKU
PROJEKTANT	KONTROLOVAL	HIP	OPRÁVNĚNÁ OSOBA		
Ing. Tomáš Duben	Bc. Luděk Nedělka	Ing. Tomáš Duben	Ing. Milan Oplištil		
STAVEBNÍK	město Cheb, náměstí Krále Jiřího z Poděbrad 1/14, 350 02 Cheb			DATUM	FORMÁT
NÁZEV AKCE	PD - Výstavba zázemí SDH Cheb - Hájek - úprava			01/25	
NÁZEV ČÁSTI	C. Situace			REVIZE	A3
				ÚČEL	
				DPS	
				MĚŘÍTKO	
				:-	
				KÓTY	
				mm	
OBSAH VÝKRESU	Situační výkres širších vztahů			INT. ČÍSLO	POŘ. ČÍSLO
				I23002016	
					C.1