


Schématická detail - sokl

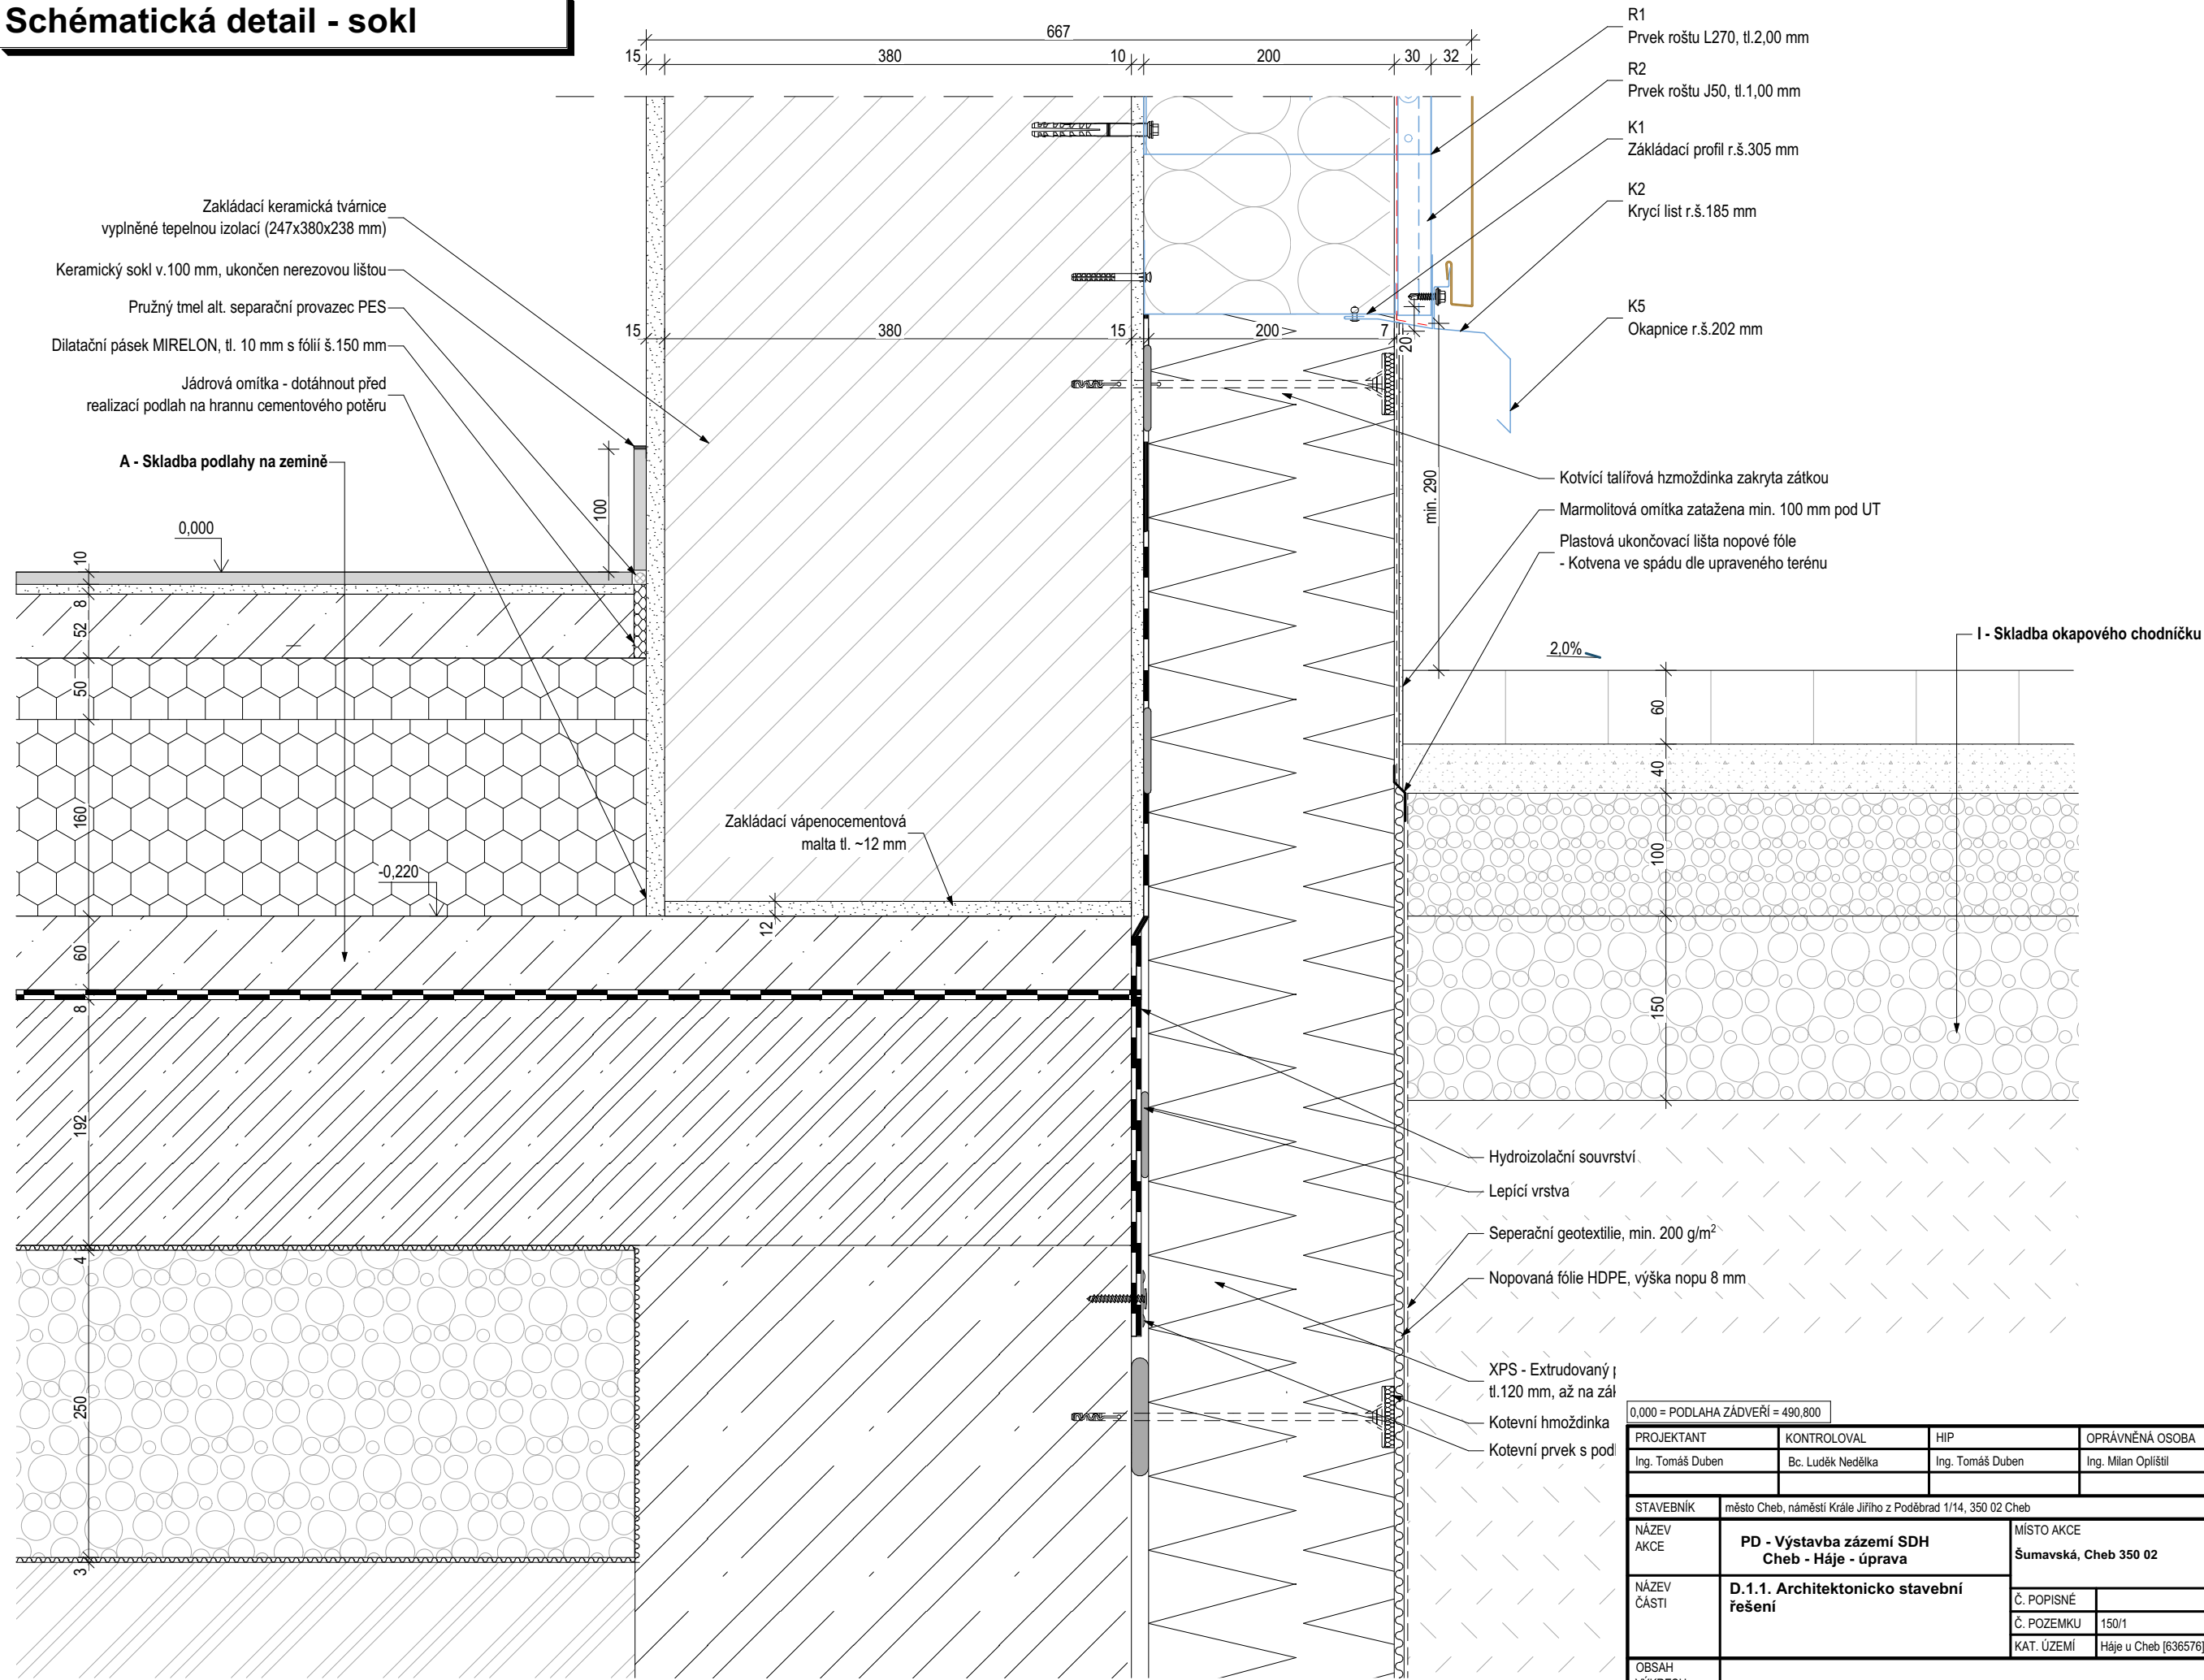

0,000 = PODLAHA ZÁDVEŘÍ = 490,800										
PROJEKTANT		KONTROLOVAL		HIP		OPRÁVNĚNÁ OSOBA		<div>ER PLAN</div> <div>PROJEKČNÍ KANCELÁŘ</div> <div>U Borové 69</div> <div>580 01 Havlíčkův Brod</div>		ČÍSLO VÝTISKU
Ing. Tomáš Duben		Bc. Luděk Nedělka		Ing. Tomáš Duben		Ing. Milan Oplištil				
STAVEBNÍK	město Cheb, náměstí Krále Jiřího z Poděbrad 1/14, 350 02 Cheb							DATUM		01/25
NÁZEV AKCE	PD - Výstavba zázemí SDH Cheb - Háje - úprava				MÍSTO AKCE Šumavská, Cheb 350 02			REVIZE		
NÁZEV ČÁSTI	D.1.1. Architektonicko stavební řešení				Č. POPISNÉ			ÚČEL		
					Č. POZEMKU			150/1		DPS
					KAT. ÚZEMÍ			Háje u Cheb [636576]		
OBSAH VÝKRESU	Schématická detail - sokl							MĚŘÍTKO 1:5		POŘ. ČÍSLO D.1.1.20
								KÓTY mm		
								INT. ČÍSLO I23002016		