


ZAPOJENÍ A BARVY VODIČŮ POUŽÍT PODLE PŘIPOJOVACÍCH PODMÍNEK DISTRIBUTORA EL. ENERGIE.

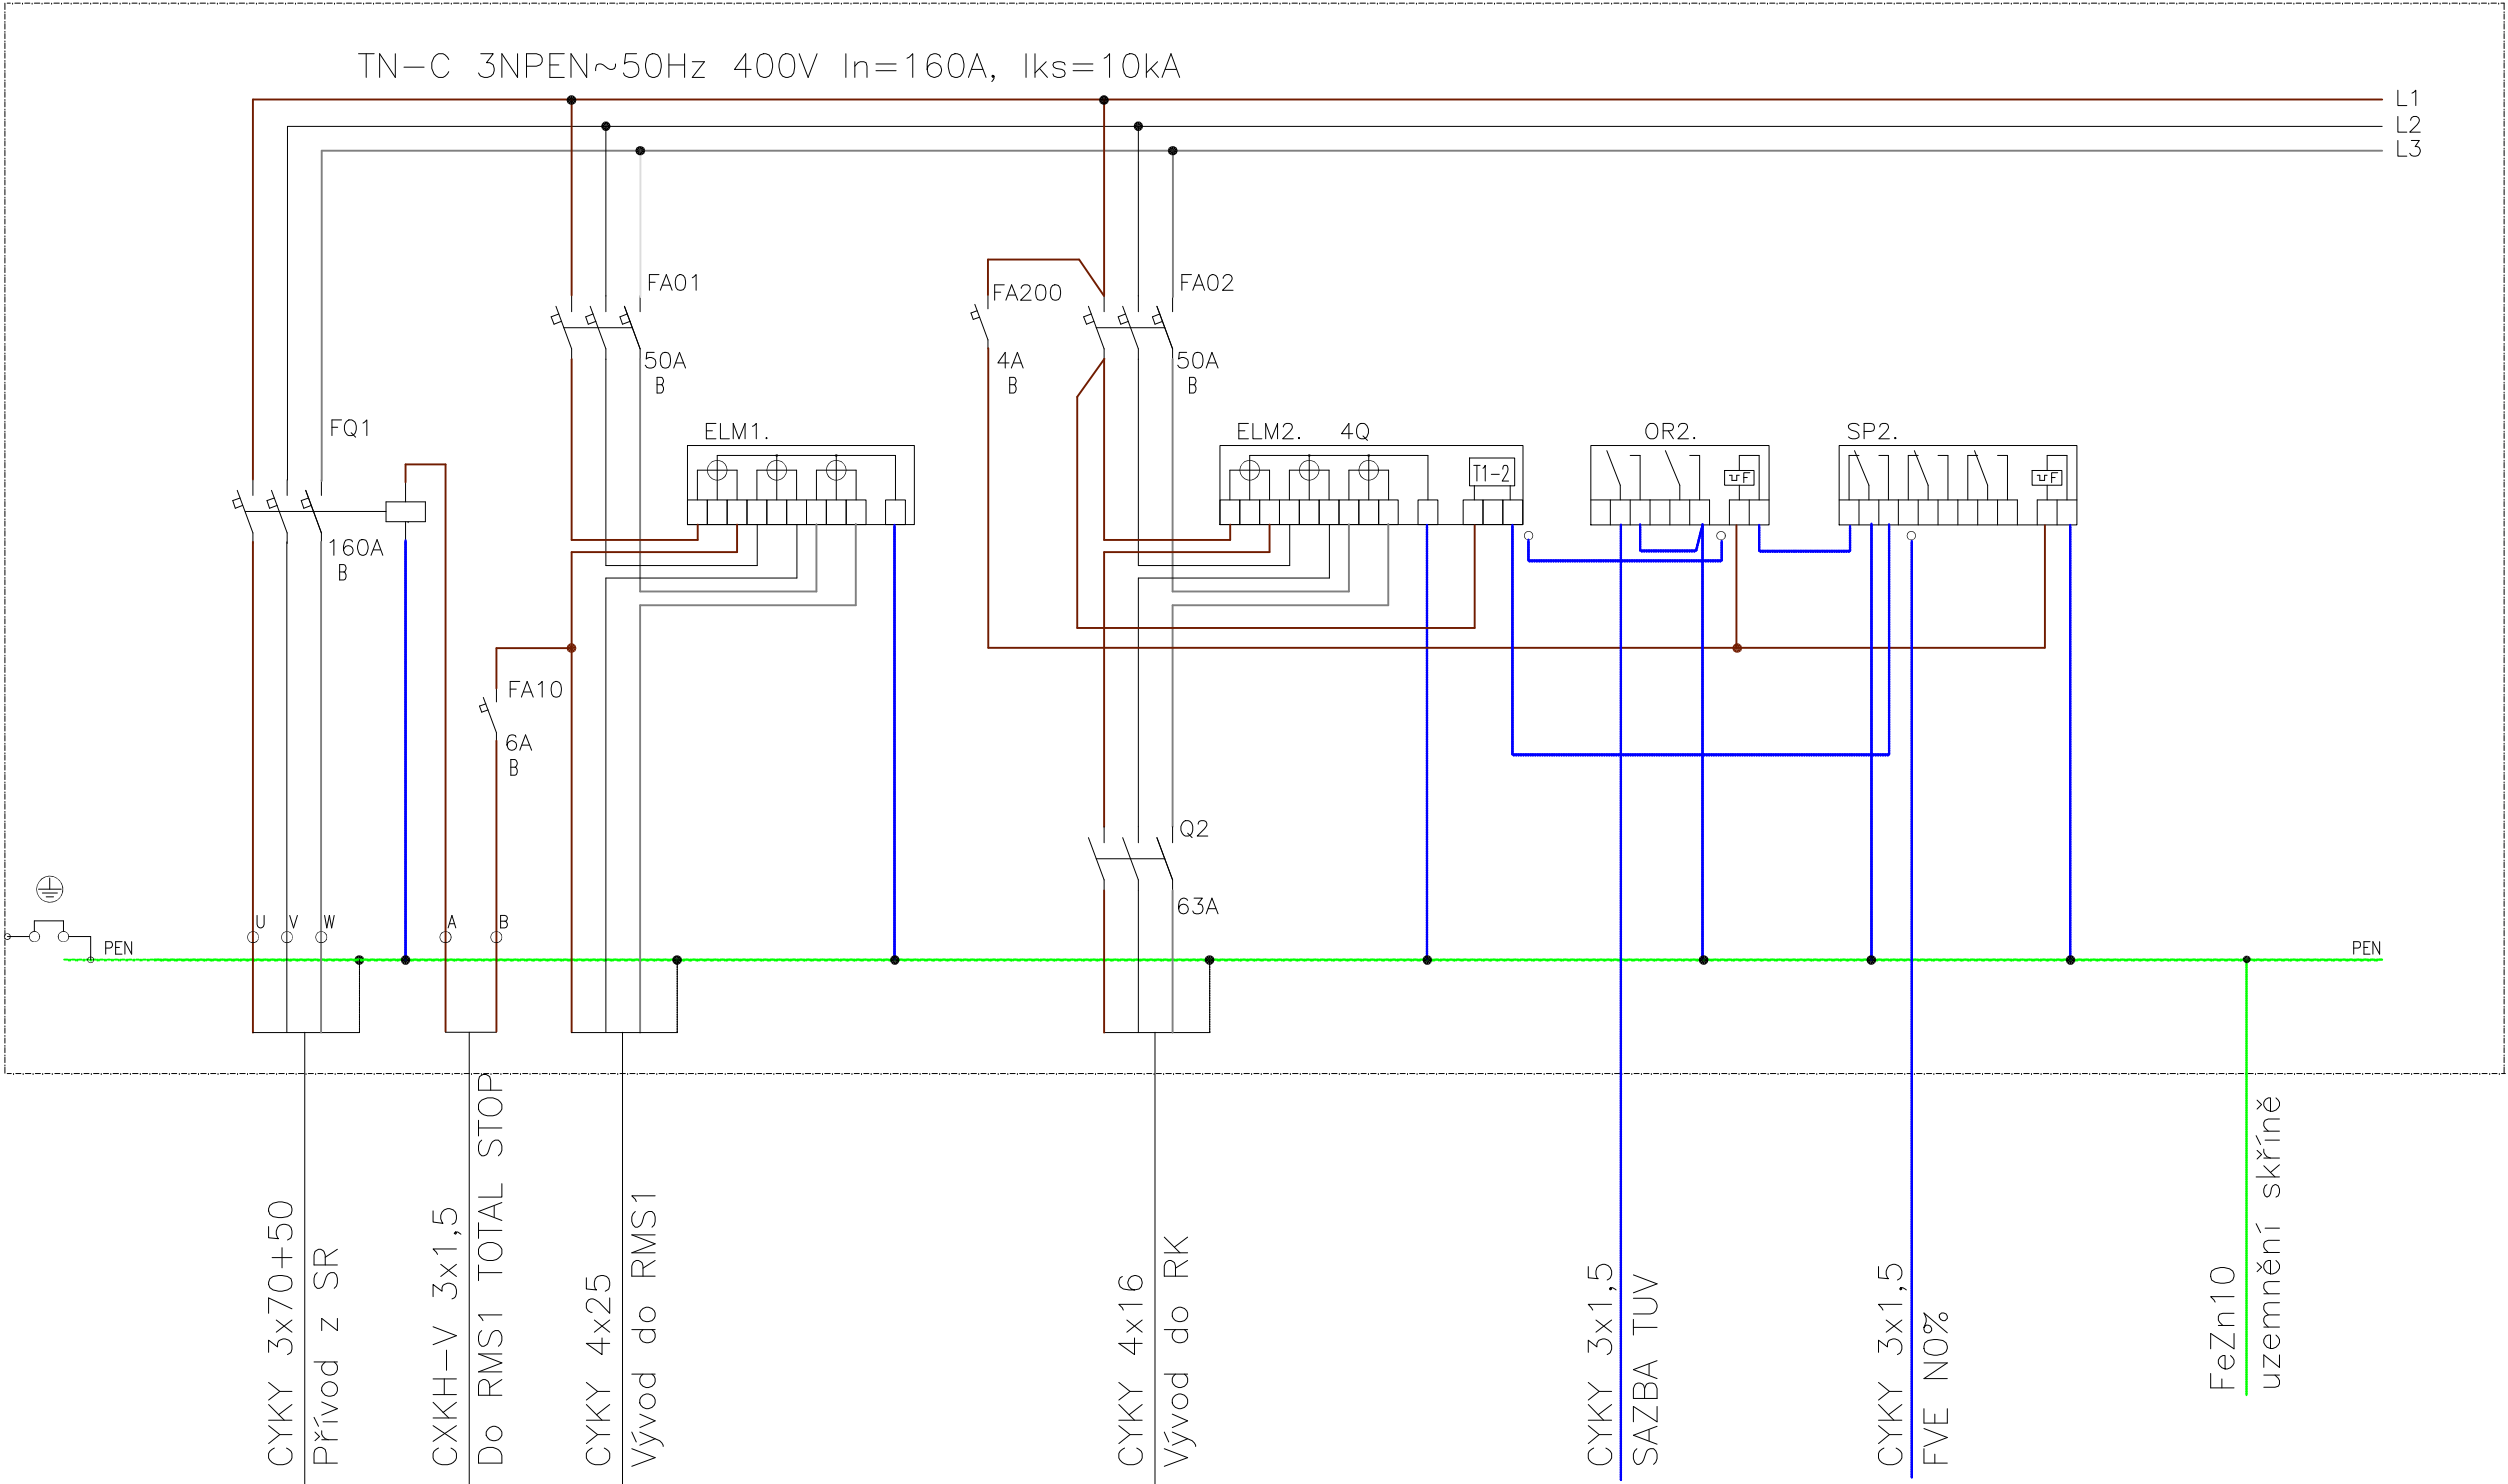

OCELOPLECHOVÝ – SKŘÍŇOVÝ
VELIKOST POLE 2000x600x350mm
PŘÍVOD HOREM, VÝVODY HOREM
KRYTÍ IP 54/20

NORMY:

SOUSTAVA NAPĚTÍ
230/400V AC 50Hz TN-C
OCHRANA PŘED PORUCHOU
AUTOMATICKÝM ODPOJENÍM OD ZDROJE
DLE ČSN 33 2000-4-41 ED.3.

VYPRACOVAL		HIP	AUTORIZACE		<div>ERPLAN</div> <div>PROJEKČNÍ ATELIER</div>		ČÍSLO VÝTISKU	
J.Provazník	Ing. T.Duben	Ing.L.Mach						
STAVEBNÍK	město Cheb, náměstí Krále Jiřího z Poděbrad 1/14,350 02 Cheb				DATUM			
NÁZEV AKCE	PD - Výstavba zázemí SDH Cheb - Háje		MÍSTO AKCE Šumavská, Cheb 350 02		12/2024			
NÁZEV ČÁSTI	D.1.4.5. TPS zařízení silnoproudé el. a bleskosvod		Č. POZEMKU		REVIZE			
					ÚČEL			
			Č. POPOISNÉ		MĚŘÍTKO			
			KAT. ÚZEMÍ		KÓTY V			
OBSAH VÝKRESU	Rozváděč RE				INT. ČÍSLO		POŘ. ČÍSLO	
						23002016	D1.4.5-10	