


158/203

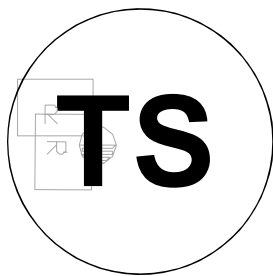

UR—sdělovací skříňka

TCEPKPFLE 5x4x0,6—přípojka sděl. vedení
+ chránička HDPE50mm pro budoucí optický kabel
délka do 25m

158/203

150/1

170/43

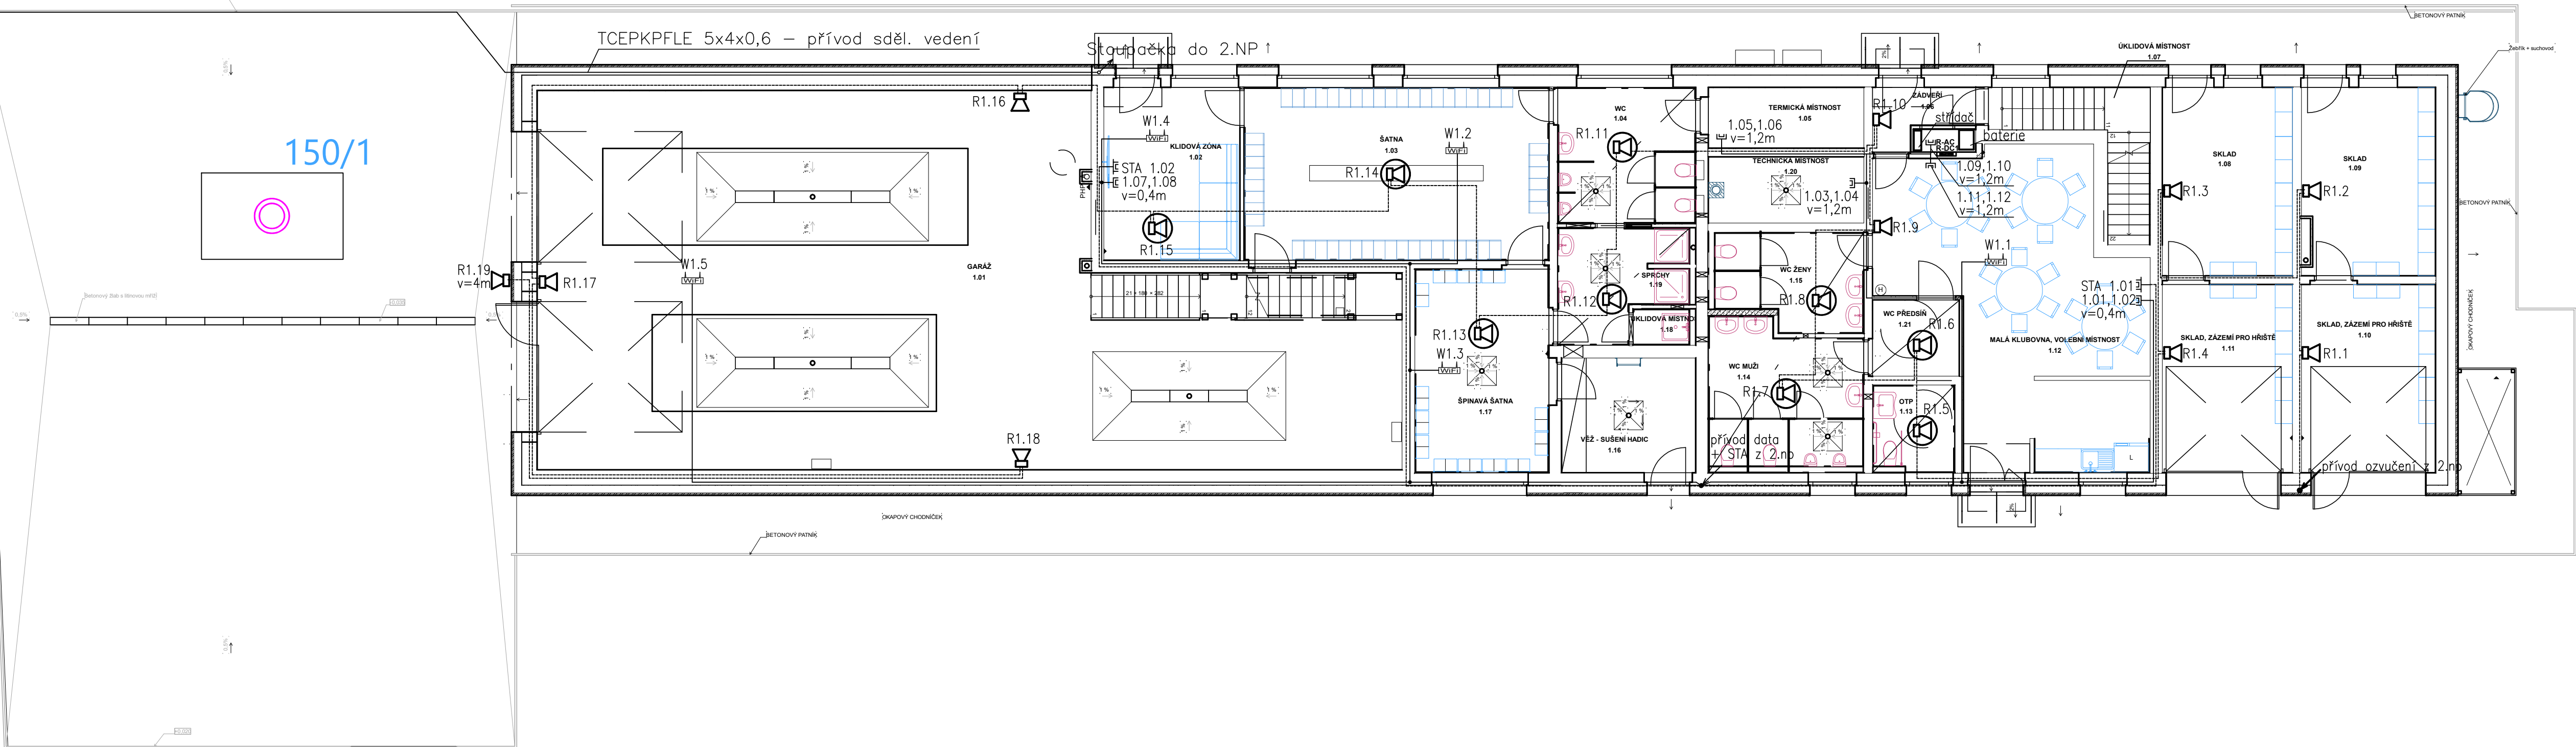


Schéma zapojení ozvučení


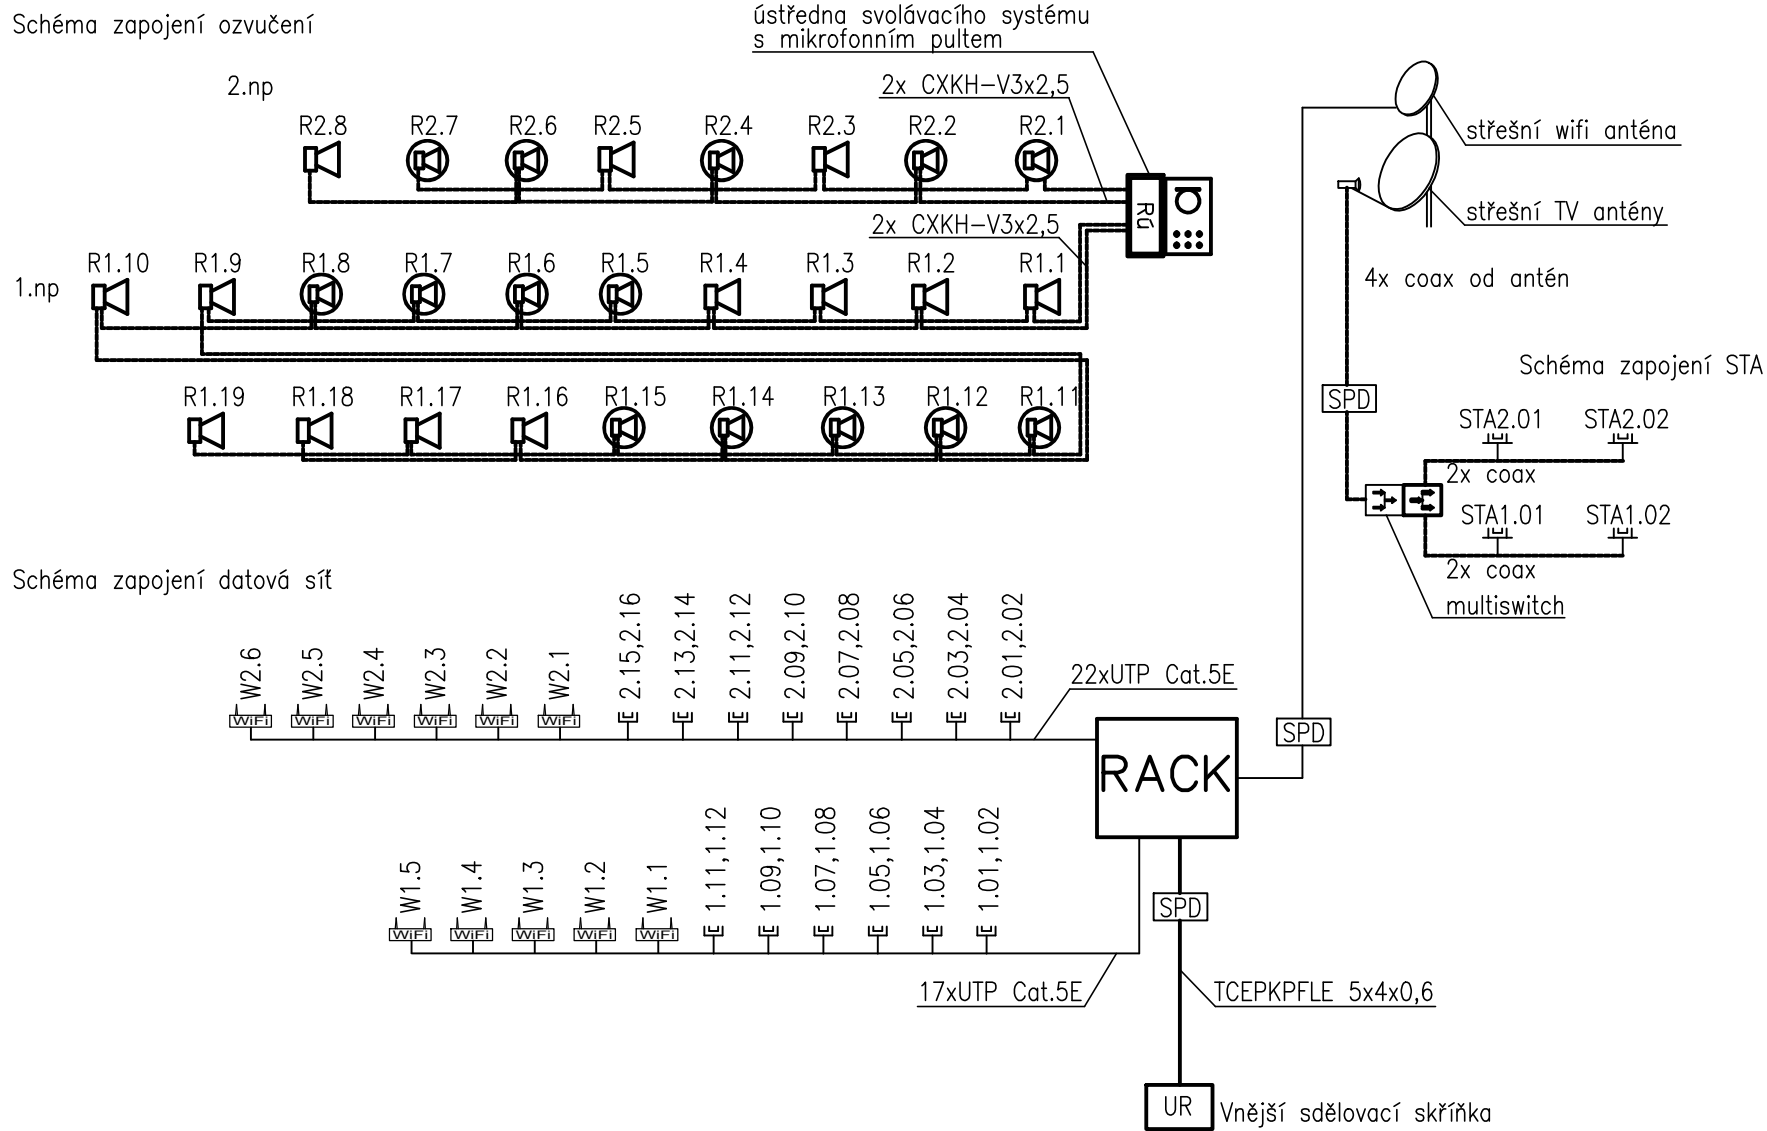



Schéma zapojení datové sítě

ULOŽENÍ KABELŮ DLE ČSN 33 2000-5-52 ed.2

VOLNÝ TERÉN A KOMUNIKACE:

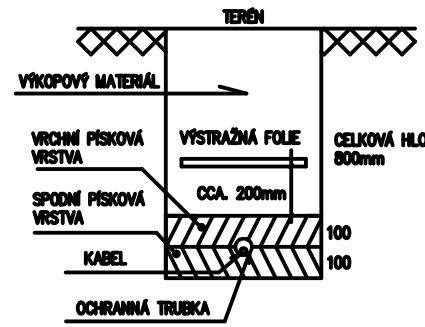

CHODNÍKY:

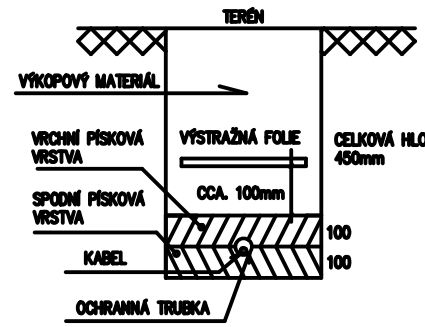

VYPRACOVAL J.Provazník	HIP Ing T.Duben	AUTORIZACE Ing L.Mach		ERPLAN PROJEKČNÍ KANCELÁŘ	ČÍSLO VÝTISKU
STAVEBNÍK AKCE	město Cheb, náměstí Krále Jiřího z Poděbrad 1/14,350 02 Cheb	MÍSTO AKCE Šumavská, Cheb 350 02	DATUM 12/2024	REVIZE	FORMÁT 8xA4
NÁZEV ČÁSTI	D.1.4.6. TPS zařízení slaboproudé el.	Č. POPISNÉ Č. POZEMKU KAT. ÚZEMÍ	MÉRÍTKO 1:100	ÚČEL DPS	POŘ. ČÍSLO D1.4.6-01
OBSAH VYKRESU	Slaboproudá elektroinstalace 1.np	INT. ČÍSLO 23002016	KÓTY V MM		