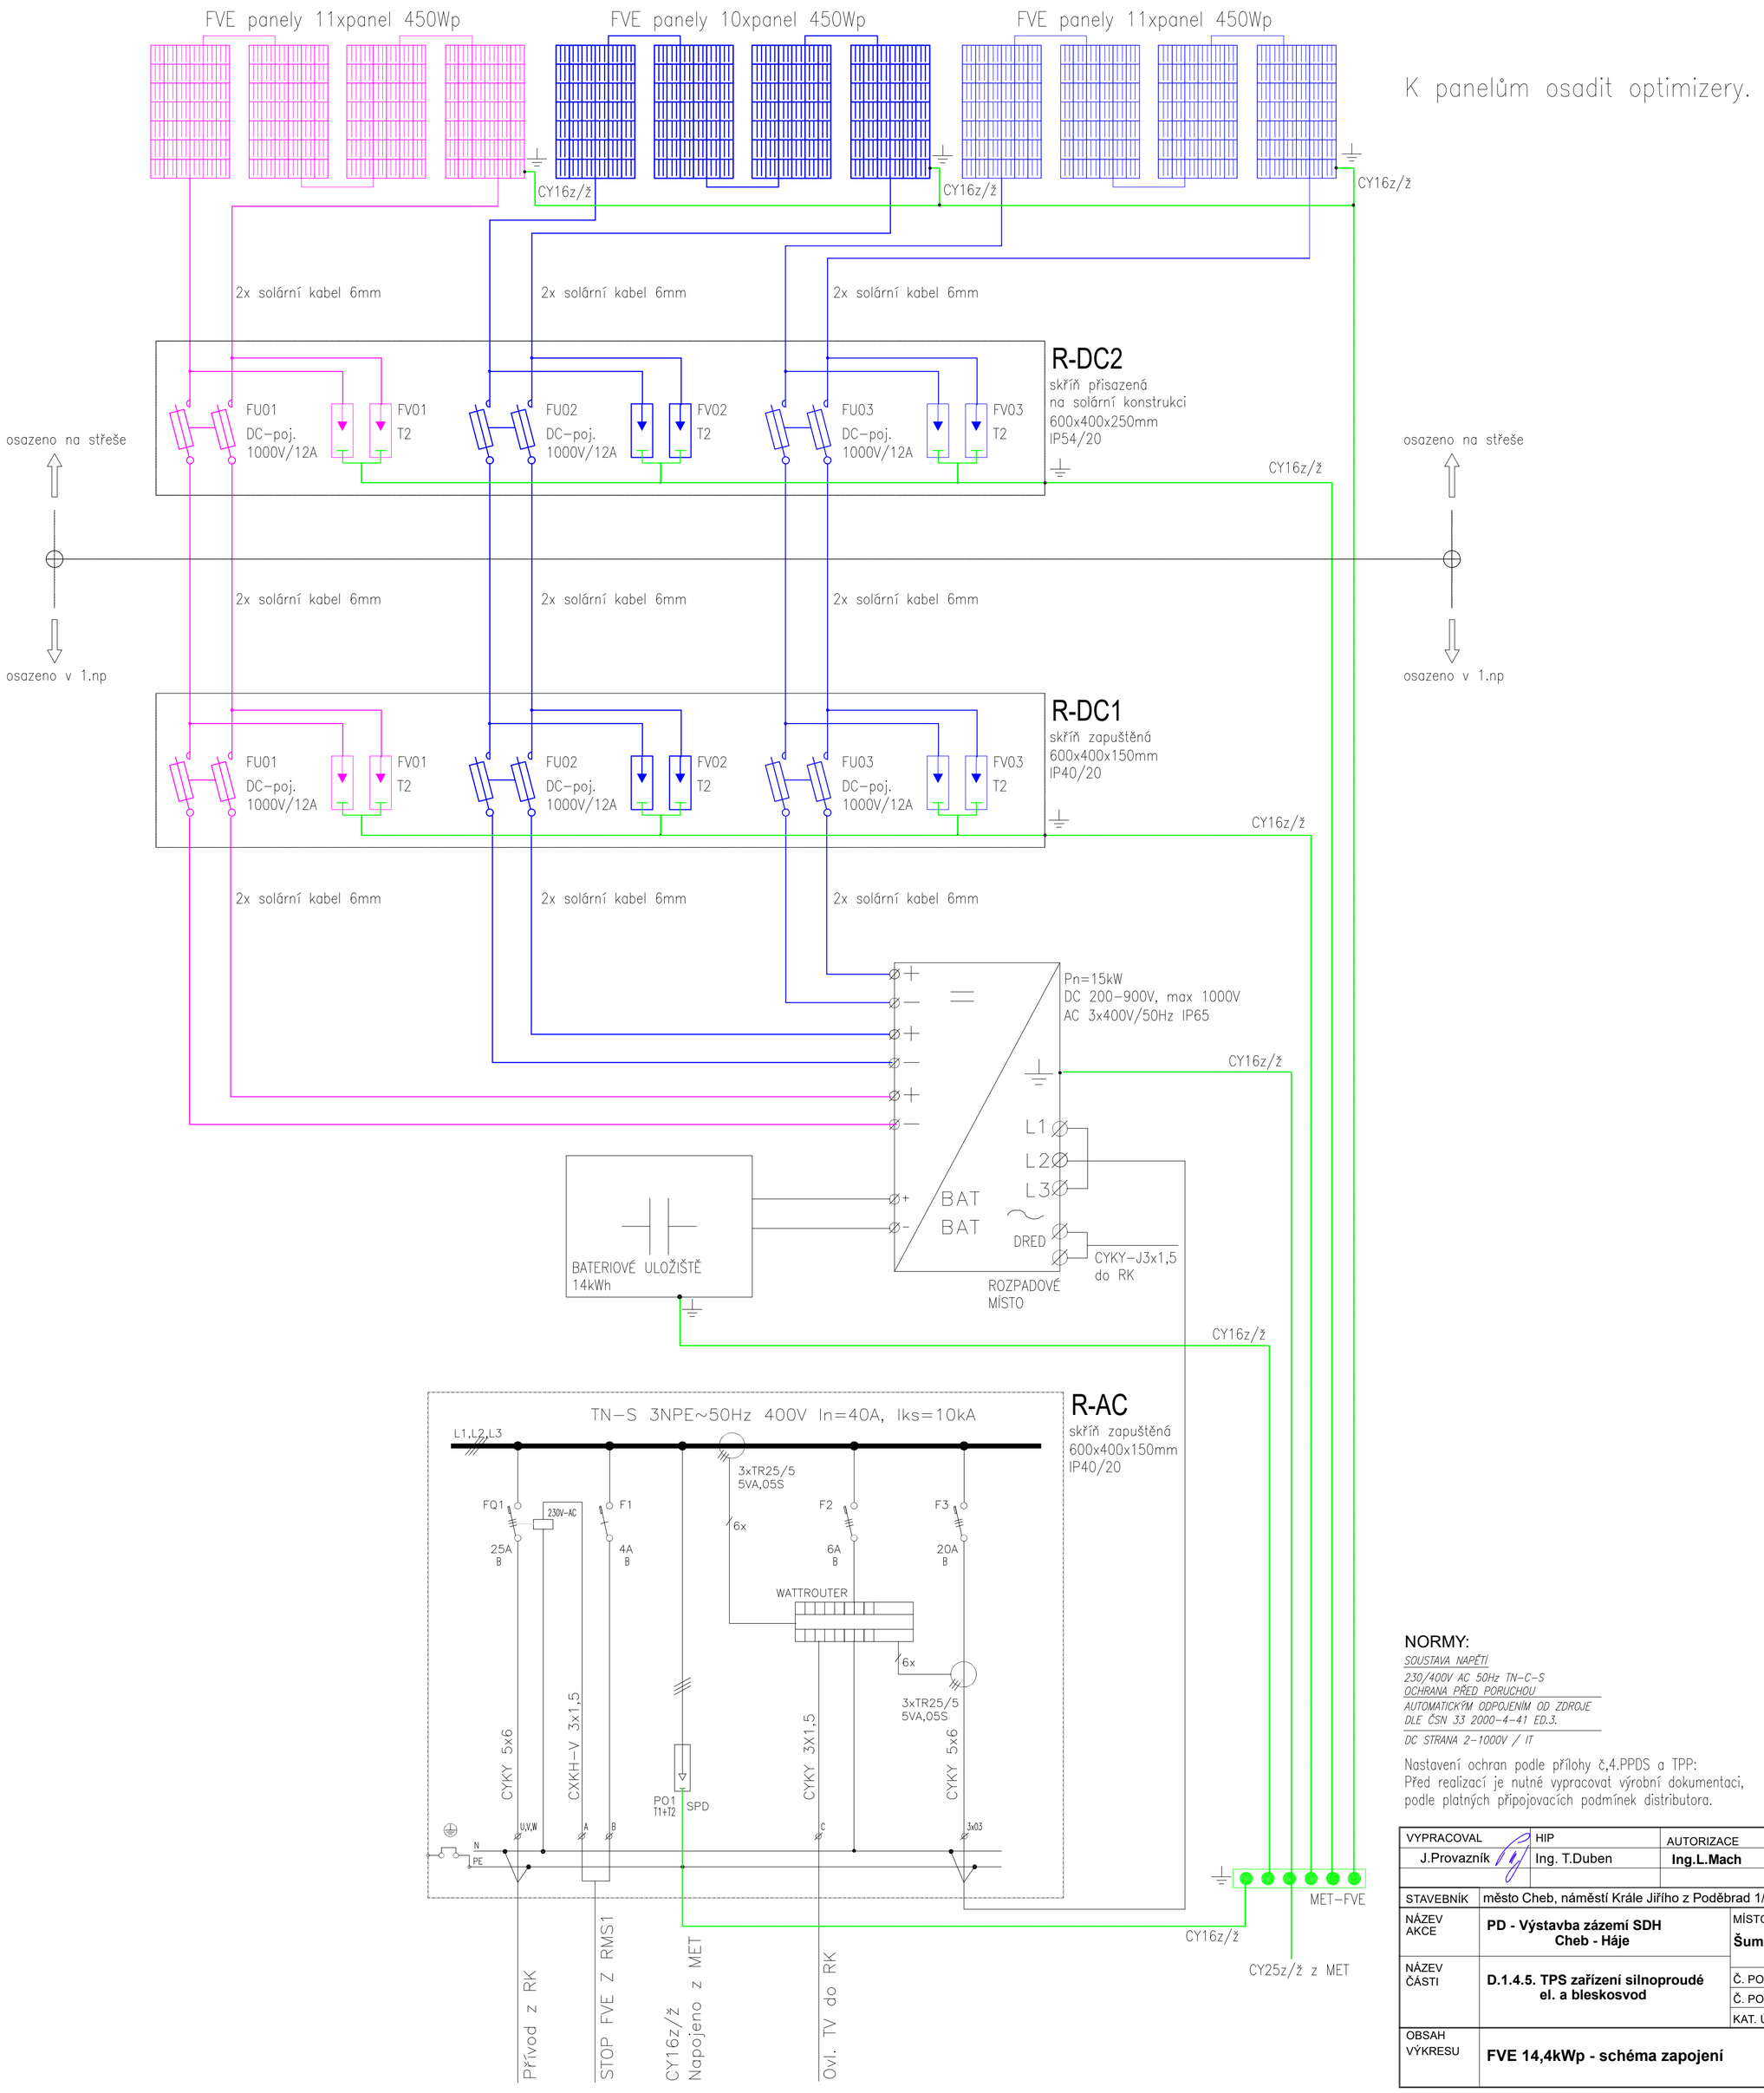

NORMY:

SOUSTAVA NAPĚTÍ

230/400V AC 50Hz TN-C-S

OCHRANA PŘED PORUCHOU

AUTOMATICKÝM ODPOJENÍM OD ZDROJE
DLE ČSN 33 2000-4-41 ED.3.

DC STRANA 2-1000V / IT

Nastavení ochran podle přílohy č,4.PPDS a TPP:
Před realizací je nutné vypracovat výrobní dokumentaci, podle platných připojovacích podmínek distributora.

VYPRACOVAL	HIP	AUTORIZACE	ERPLAN PROJEKČNÍ ATELIÉR	ČÍSLO VÝTISKU	
J.Provazník	Ing. T.Duben	Ing.L.Mach			
STAVEBNÍK	město Cheb, náměstí Krále Jiřího z Poděbrad 1/14,350 02 Cheb		DATUM 12/2024		
NÁZEV AKCE	PD - Výstavba zázemí SDH Cheb - Háje	MÍSTO AKCE Šumavská, Cheb 350 02	REVIZE		
			ÚČEL DPS		
NÁZEV ČÁSTI	D.1.4.5. TPS zařízení silnoproudé el. a bleskosvod	Č. POPISNÉ	MĚŘÍTKO ***	FORMÁT 6xA4	
		Č. POZEMKU 150/1			
		KAT. ÚZEMÍ Cheb [636576]	KÓTY V MM		
OBSAH VÝKRESU	FVE 14,4kWp - schéma zapojení		INT. ČÍSLO	POŘ. ČÍSLO D1.4.5-08	