


POTRUBÍ
Cu MĚDĚNÉ TRUBKY POLOTVRDE F25DLE DIN EN 1057 (ZNAČENO VNĚJŠÍ PRŮMĚR X TL. STĚNY)
Al POTRUBÍ PE-AL-PEX, PN10, ODOLNOST DO 95C (ZNAČENO VNĚJŠÍ PRŮMĚR X TL. STĚNY)
TBX IZOLAČNÍ POTRUBNÍ NÁVLEKY Z PĚNOVÉHO POLYETHYLENU (ZNAČENO VNITŘNÍ PRŮMĚR X TL. STĚNY)
PAC MINERÁLNÍ VLN A HLINÍKOVOU FOLII V ROZMĚROVÉ RADE PRO CÚ POTRUBÍ (ZNAČENO VNITŘNÍ PRŮMĚR X TL. STĚNY)
RAD. VENTILY MULTILUX 4-SET ŠROUBENÍ S VENTILEM PRO SPODNÍ STŘEDOVÉ PŘIPOJENÍ, UNIVERZÁLNÍ PROVEDENÍ
ZNAČENÍ VENTILŮ TYP ARMATURY/PROVEDENÍ/DIMENZE/NASTAVENÍ
PROVEDENÍ P=PŘÍME, R=RŮHOVÉ, UP=ÚHLOVÉ PRAVÉ, UL=ÚHLOVÉ LEVÉ, A=AXIÁLNÍ
PŘÍSLUŠENSTVÍ ARMATUR VIZ TZ A SPECIFIKACE
ARMATURY VK VYPOUŠTĚČI KOHOUT, DIMENZE
AOV AUTOMATICKÝ ODVZDUŠŇOVACÍ VENTIL, DIMENZE
MĚŘICÍ ARMATURY DLE ZVYKLOSTI
OTOPNÁ TĚLESA DESKOVÉ RADIÁTORY RADIK SE STŘEDOVÝM PŘIPOJENÍM-VÝBĚR DLE ŘEŠENÍ INTERIERU
STÁVAJÍCÍ LITINOVÉ RADIÁTORY

JAROSLAV HOBL
Dvořákova 34
35002 Cheb
IČO : 68808043
mobil : +420602462864
e-mail : j.hobl@seznam.cz

| | |
|--|-----------------------|
| ODPOVĚDNÝ PROJEKTANT | NAVRHL, KRESLIL |
| ING. ROMAN MACKO | JAROSLAV HOBL |
| MŮ : CHEB | ÚČEL : DSŘ, DVZ |
| DATUM : 08 / 2024 | KÚ : CHEB |
| STAVEBNÍK | Město CHEB |
| NÁM. KRÁLE JIŘIHO Z PODĚBRAD 1/14, 35002 CHEB | |
| STAVBA | |
| REKONSTRUKCE MĚSTSKÉ KNIHOVNY st. p. č. 1458 Obrněné Brigády 615/1, 35002 Cheb Ústřední vytápění | 1 : 100 č. VÝKRESU |
| PŮDORYS 2. NP | 04 |

LEGENDA VYTÁPĚNÍ:

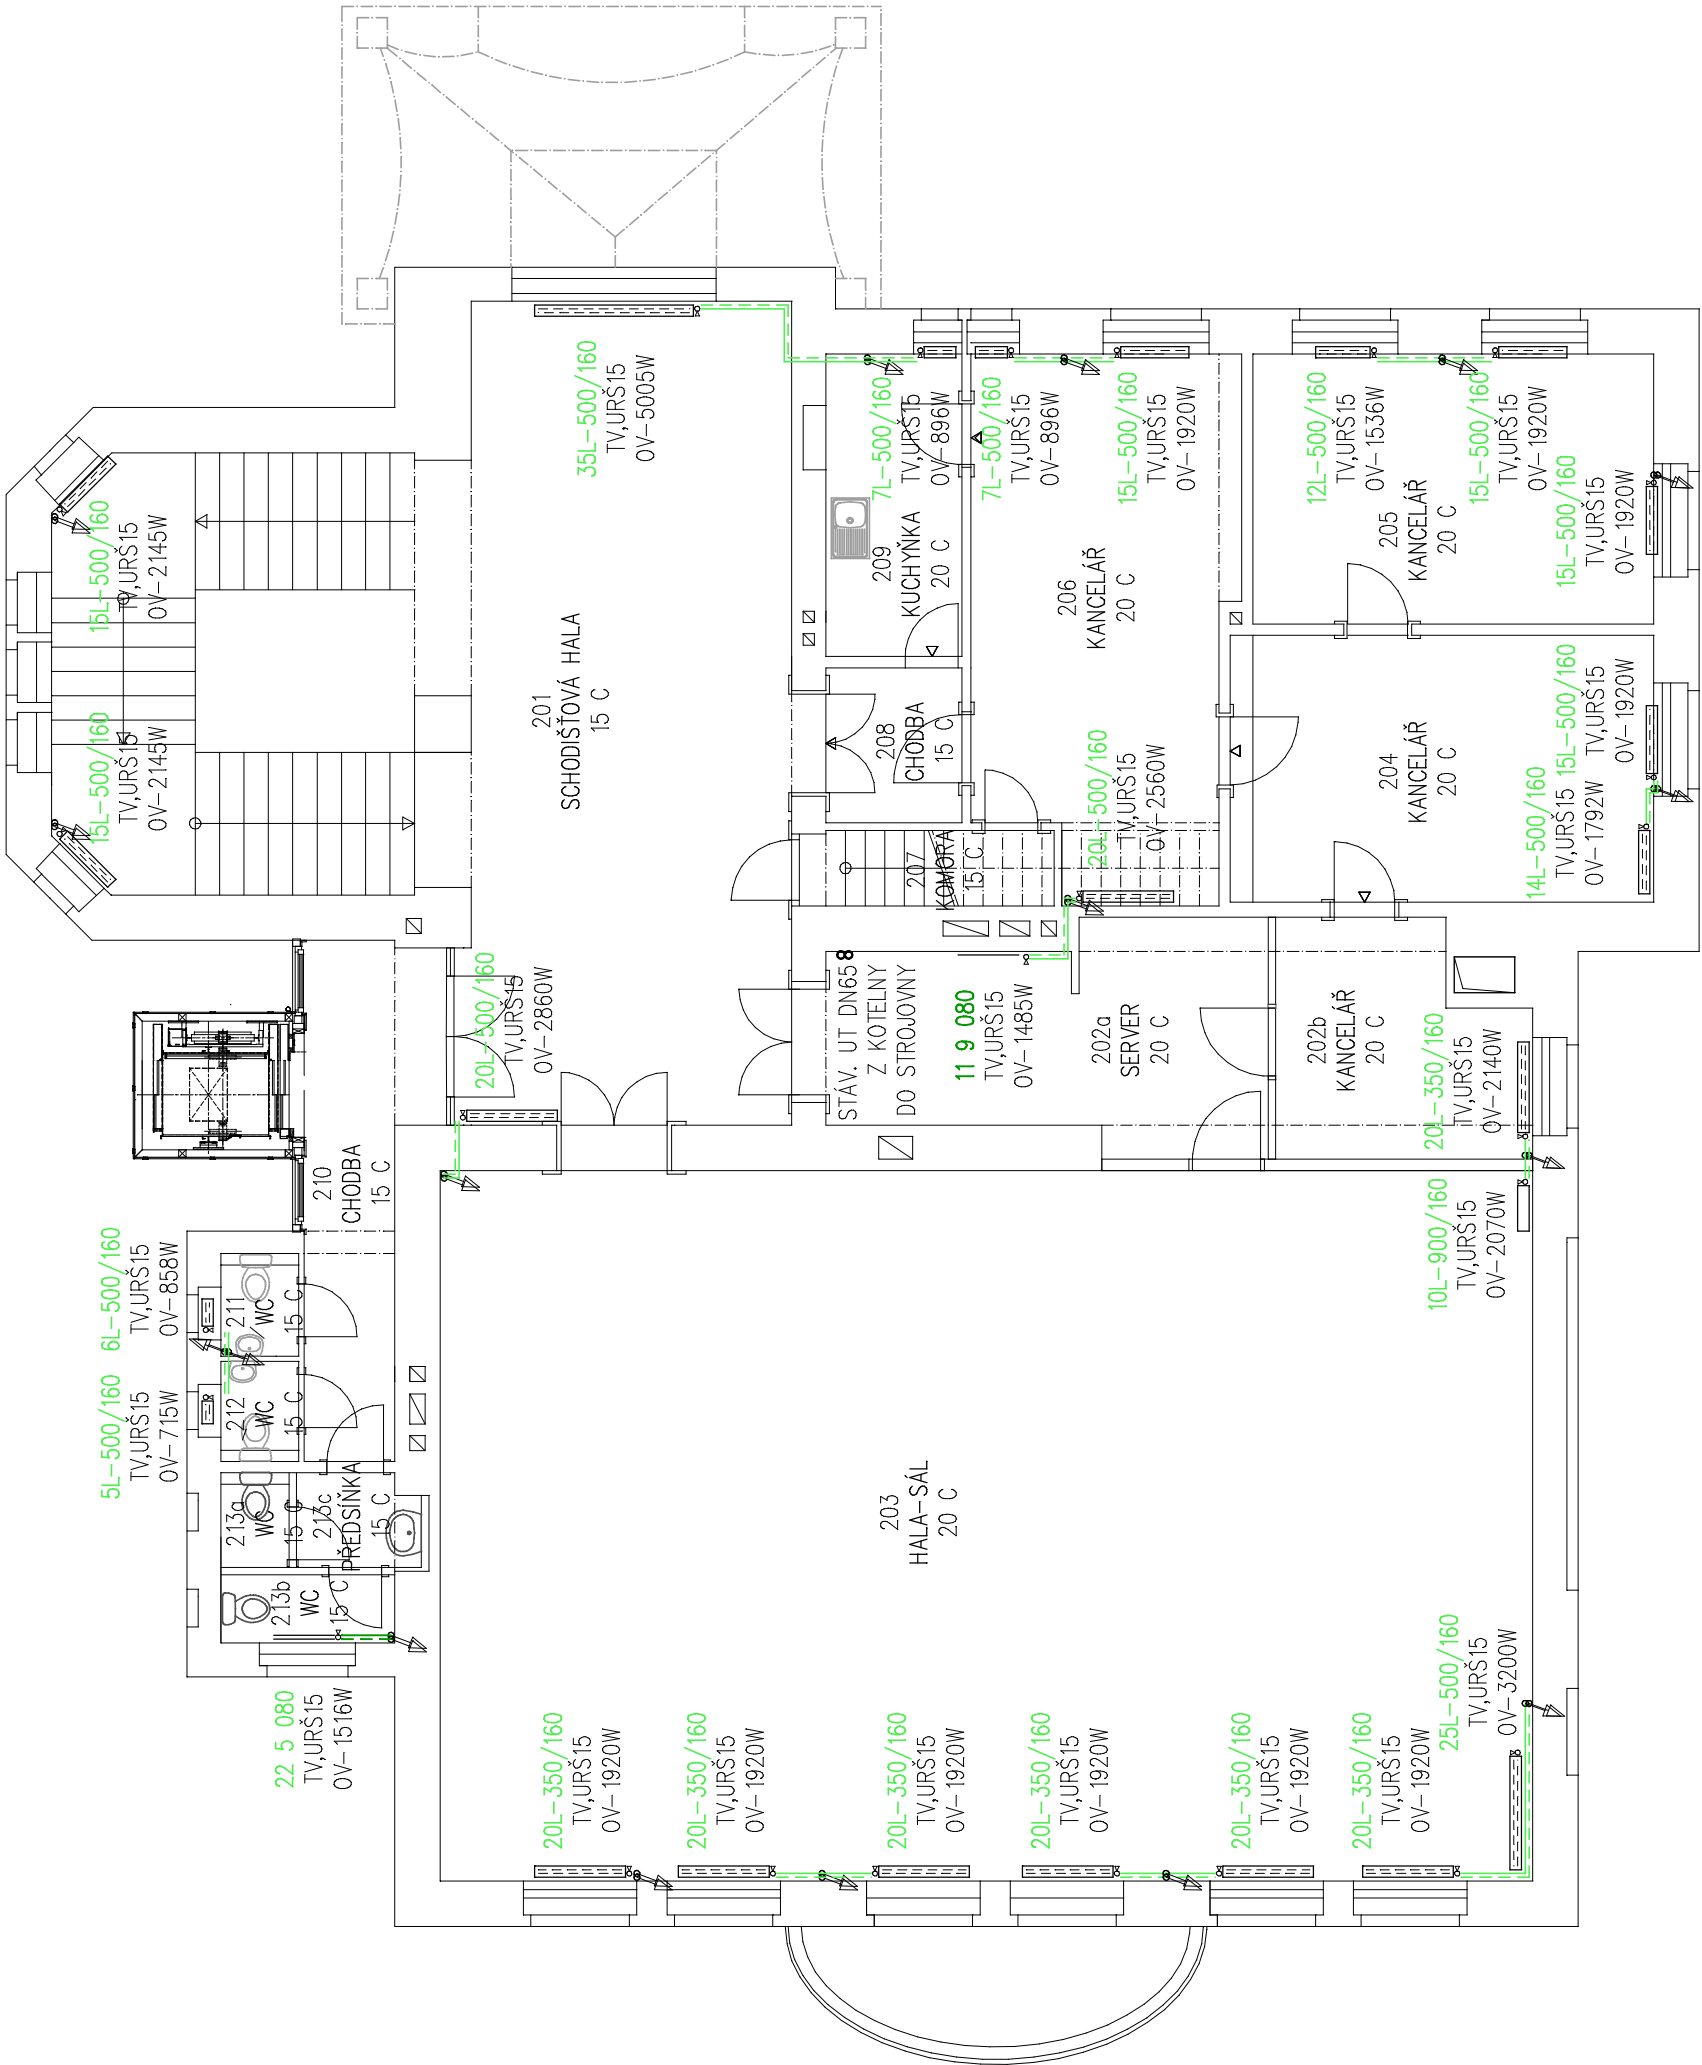

ZELENÁ BARVA – STÁVAJÍCÍ (I JEN PŘEDPOKLÁDANÉ) ROZVODY A TĚLESA

ČERVENÁ BARVA – NOVÉ ROZVODY A TĚLESA

POZNÁMKA :

LOKÁLNÍ REGULACE TĚLES TERMOSTATICKÝMI VENTILY S TERMOSTATICKOU HLAVICÍ
VEŠKERÉ PROSTUPY PŘÍVODŮ POŽÁRNĚ-DĚLÍCÍMI KONSTRUKCEMI DLE PBŘ
PŘ. OPATŘENY BEZÚDRŽBOVÝMI PROTIPOŽÁRNÍMI UCPÁVKAMI S ODOLNOSTÍ 30 MINUT