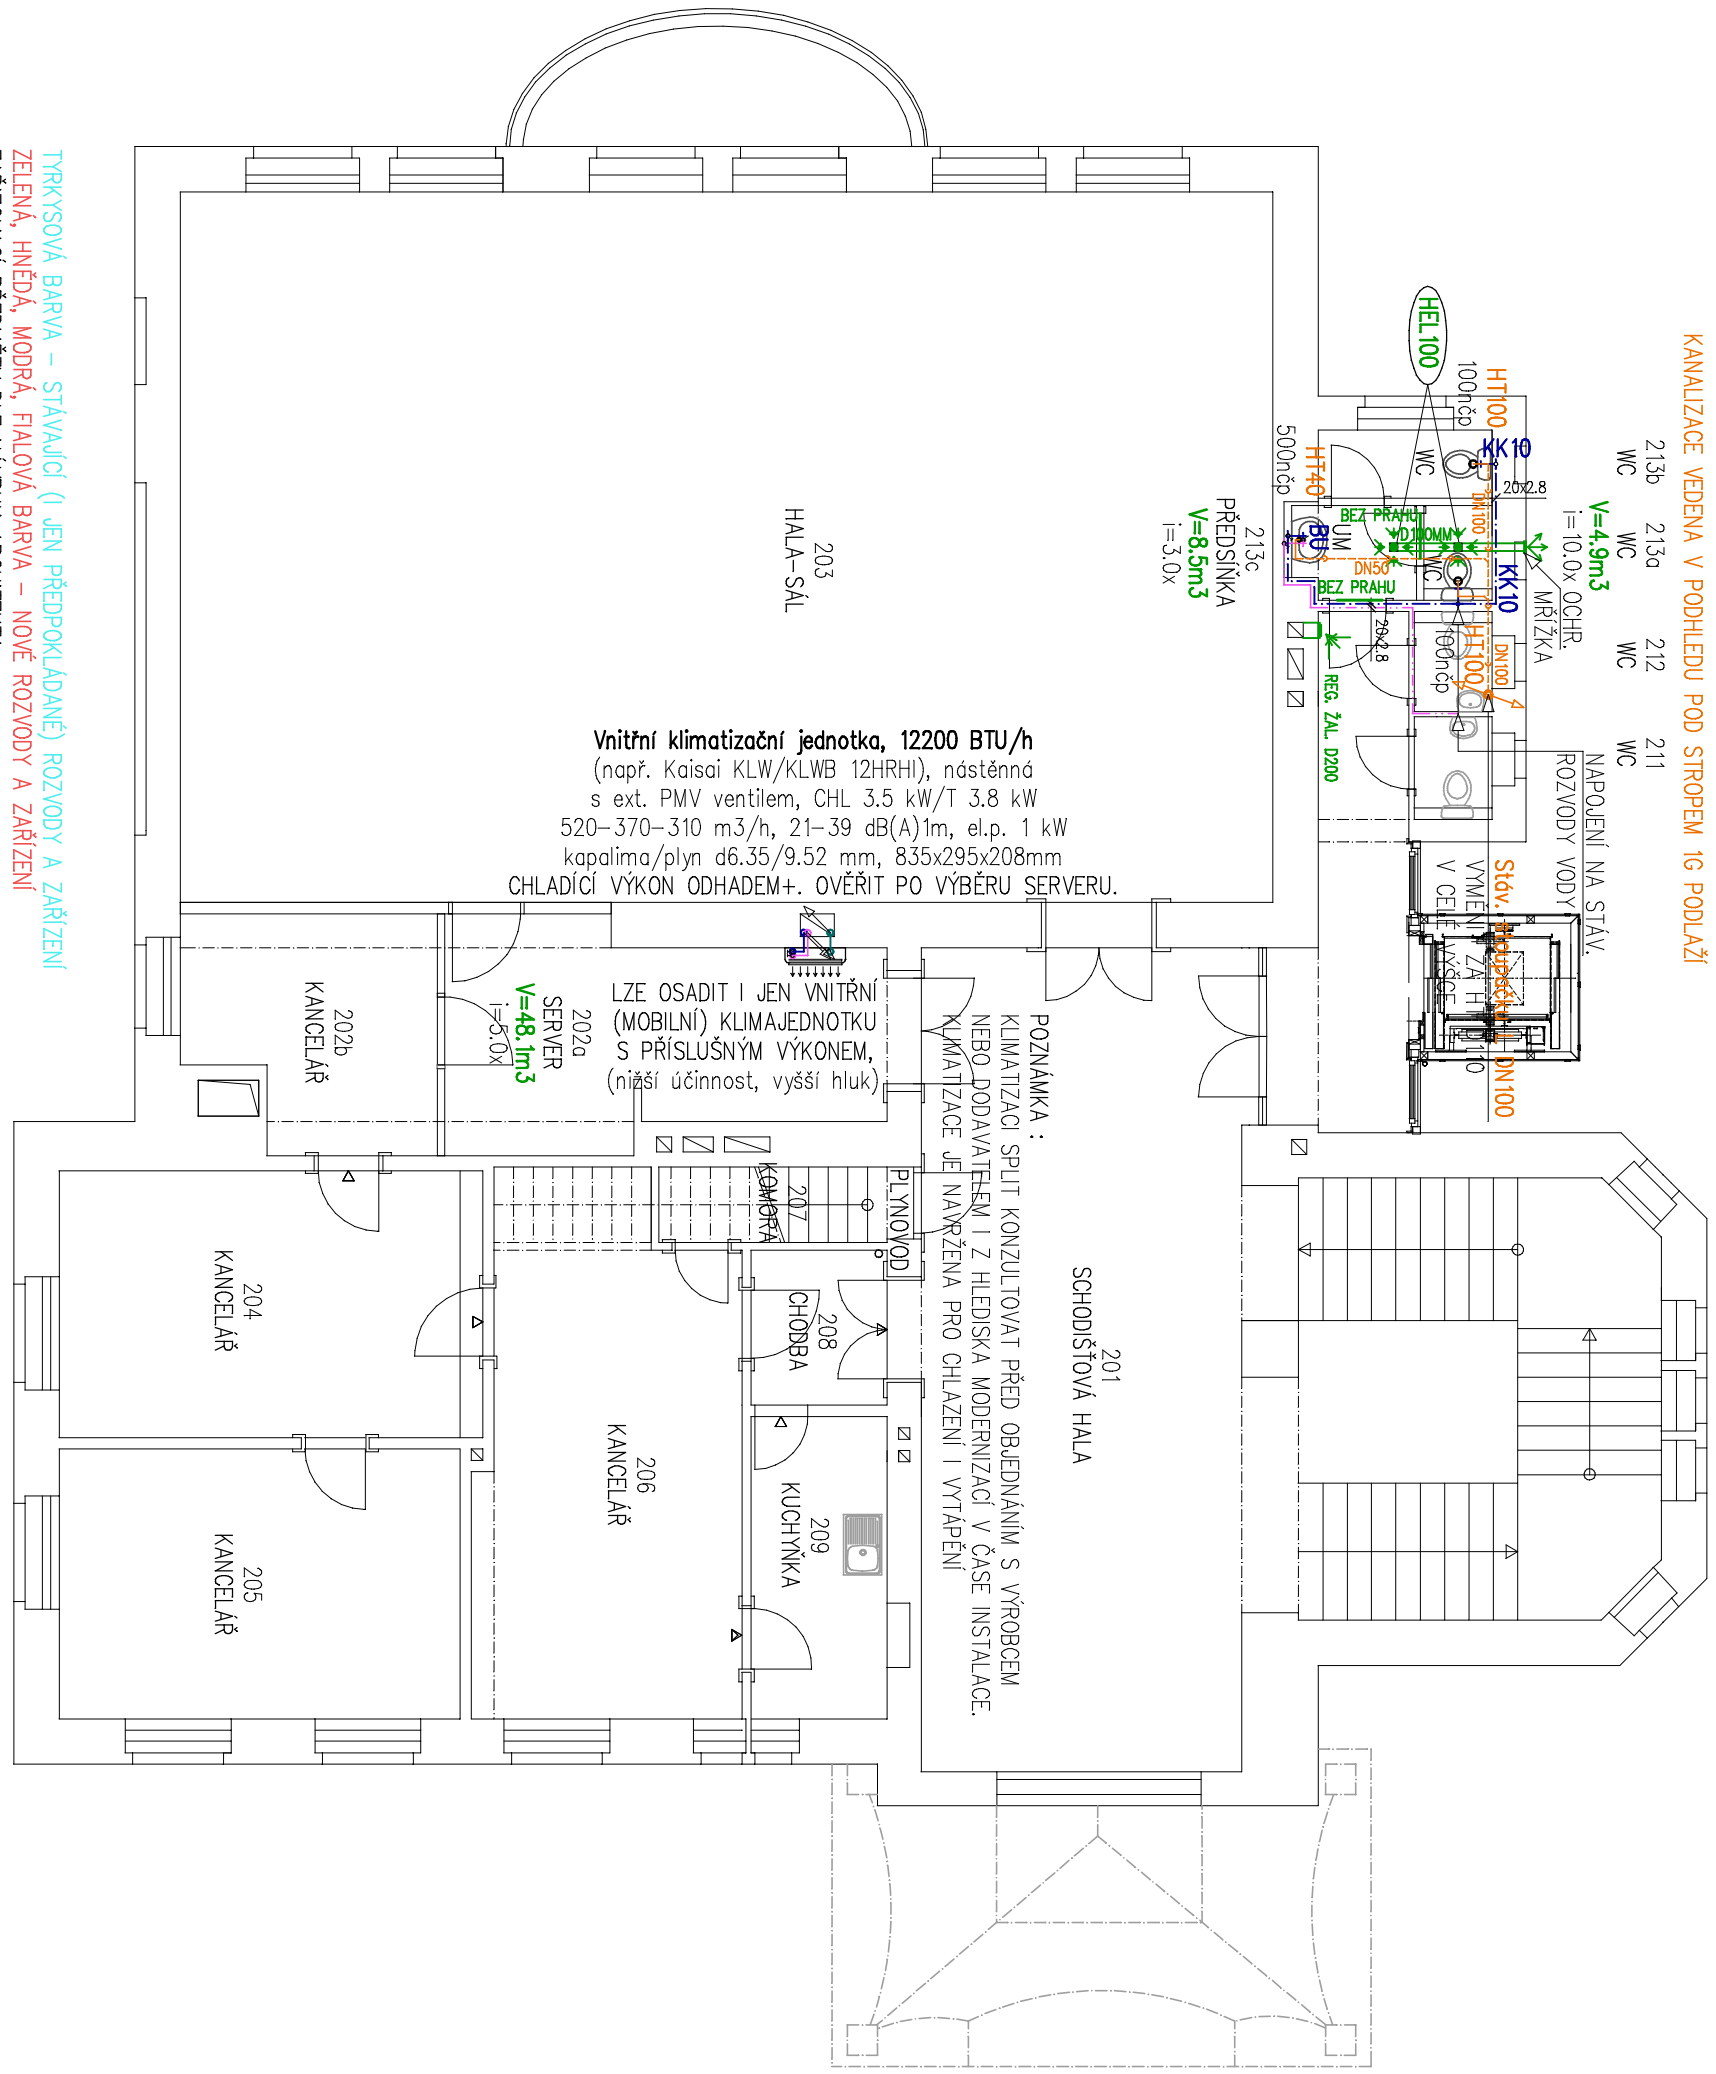

LEGENDA VĚTRÁNÍ

POTRUBÍ OCELOVÉ KRUHOVÉ POTRUBÍ SPIRO, SPOJOVANÉ NÝTY–STOUPACÍ POTRUBÍ, ODHLUČNĚNÉ
ODBOČKY A PŘIPOJOVACÍ POTRUBÍ PVC NEBO POTRUBÍ FLEXI SPOJOVANÉ PÁSKY

HEL100 **RADIÁLNÍ VENTILÁTOR HELIOS ELS–VN 100, DO PODHLEDU, VČ. POUZDRA POD OMÍTKU ELS–GU**
d80mm, 100m3/h, 50Pa, 43 dB(A), IP55, BEZ POŽÁRNÍ ODOLNOSTI
ZPOŽDĚNÝ START, ČASOVÝ DOBĚH, ZPĚTNÁ KLAPKA

LEGENDA ROZVODU VODY

ROZVOD STUDENÉ VODY, IZOLACE POLYETHYLEN TL. 10MM
ROZVOD TEPLÉ VODY, KAUČUKOVÁ IZOLACE TL. 13MM

POTRUBÍ PPR – POLYPROPYLEN 4. GENERACE PP–RTC, SDR 9 (značen vnější průměr), SPOJOVANÉ POLYFÚZNÍM SVAŘOVÁNÍM

UM	UMYVADLO	DN40	**BU**	BATERIE UMYVADLOVÁ, STOJÁNKOVÁ, PÁKOVÁ
WC	WC ZÁVĚSNÉ	DN100	**BV**	BATERIE VÝLEVKOVÁ, NÁSTĚNNÁ, PÁKOVÁ, DELŠÍ
PR	PRAČKA BYTOVÁ	DN50	**PV**	PRAČKOVÝ VENTIL S NÁSTĚNKOU, VNĚJŠÍ ZÁVIT
VY	VÝLEVKA DN70, PLASTOVÁ	DN70	**KK**	KULOVÝ KOHOUT DN10, DN15

LEGENDA ROZVODU KANALIZACE

LEGENDA ČAR

KANALIZAČNÍ POTRUBÍTRUBÍ
POTRUBÍ KONDENZÁTU

POTRUBÍ OSMA HT–SYSTÉM (PPs), ODHLUČNĚNÉ STOUPAČKY – POLYPROPYLEN 4. GENERACE, NA HRDLA, ELASTOMER. KROUŽEK
OSMA KG–SYSTÉM (PVC) NEMĚKČENÝ POLYVINYLCHLORID PVC–U, SN8, NA HRDLA, KAUČUKOVÉ TĚSNĚNÍ V DRÁŽCE

JAROSLAV HOBL
Dvořákova 34
35002 Cheb
IČO : 68806043
mobil : +420602482864
e-mail : j.hobl@seznam.cz

ODPOVĚDNÝ PROJEKTANT	NAVRHL, KRESLIL
ING. ROMAN MACKO	JAROSLAV HOBL
MÚ : CHEB	ÚČEL : DSŘ, DVZ
DATUM : 08 / 2024	KÚ : CHEB

STAVEBNÍK
Město CHEB
NÁM. KRÁLE JIŘÍHO Z PODĚBRAD 1/14, 35002 CHEB

STAVBA
REKONSTRUKCE
MĚSTSKÉ KNIHOVNY
st. p. č. 1458
Obrněné Brigády 615/1, 35002 Cheb

Větrání, Vodovod, Kanalizace

PŮDORYS 2. NP

1 : 100

Č. VÝKRESU **08**