


BLOKOVÉ SCHÉMA EPS

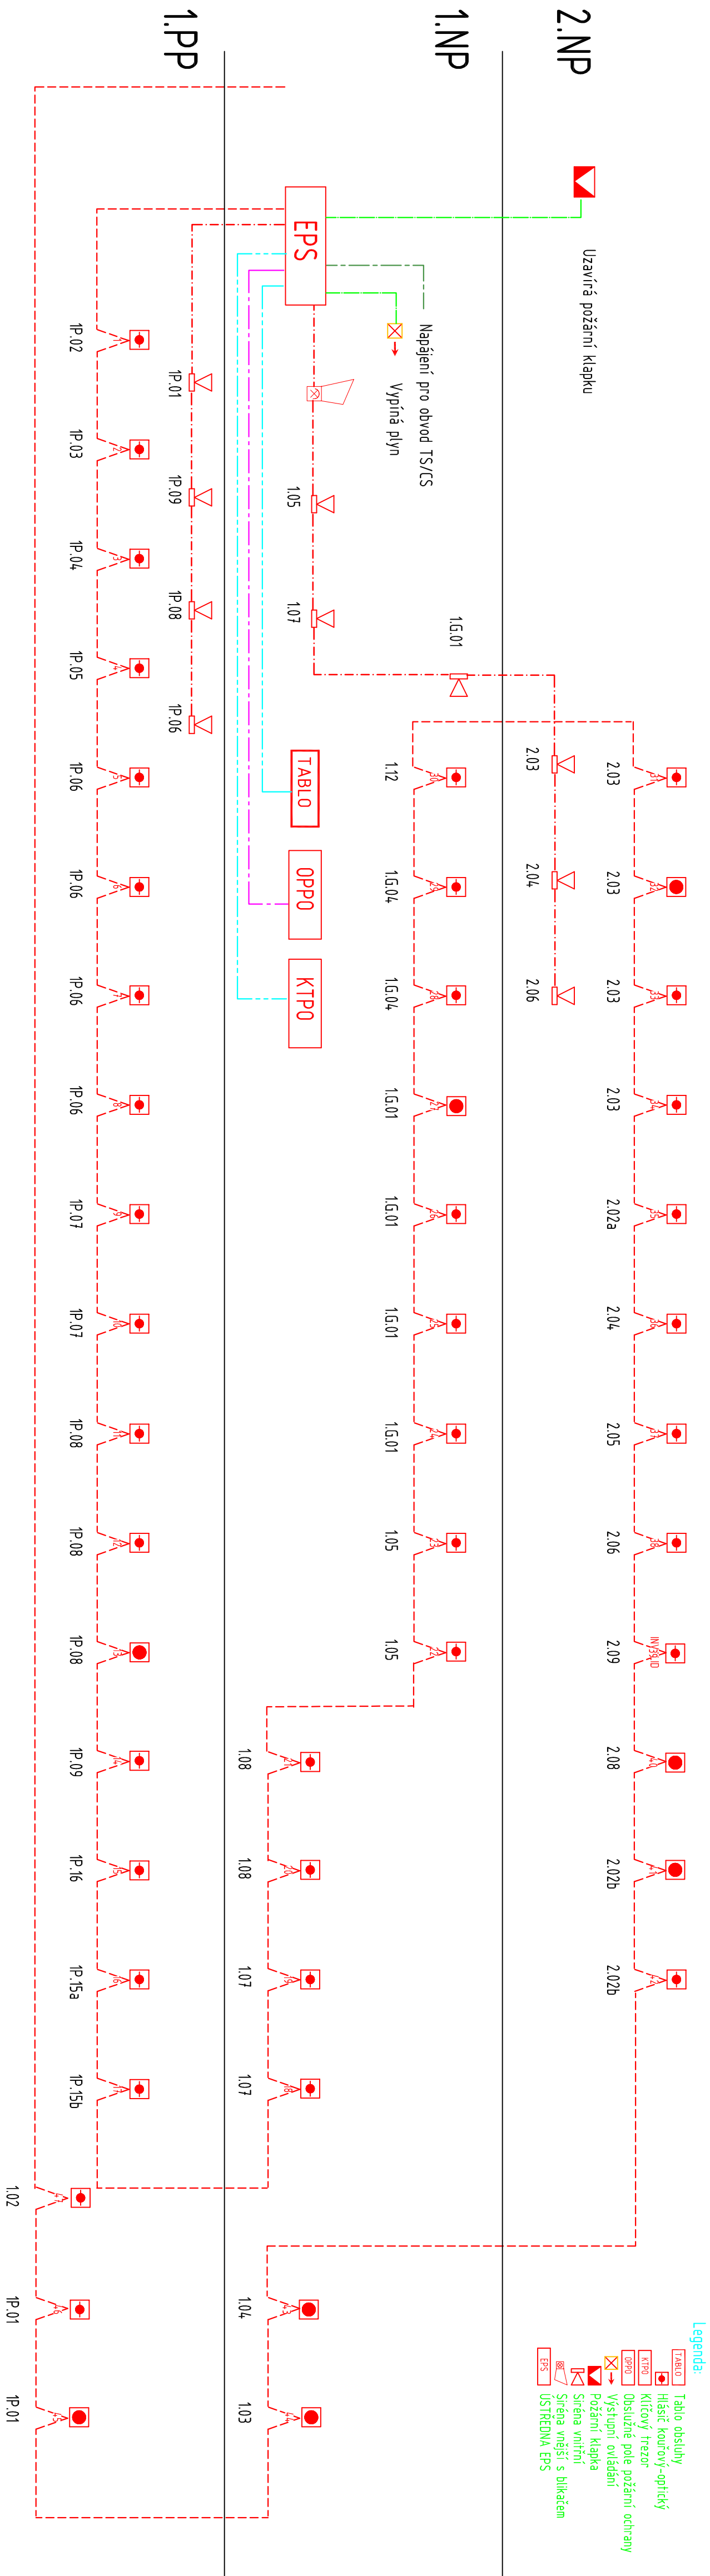

rozvodná soustava:

Site TN-S, 1/N/PE, AC, 230V, 50 Hz

sit SELV, DC, 2÷24V

ochranná opatření:

automatickým odpojením od zdroje dle ČSN EN 61140 ed. 3

ostatní potřebné údaje:

viz Technická zpráva

<h1>ELVOST</h1>				<p>projekty elektro návrhy a dodávky osvětlení</p> <p>mám Krále Jiřího 8, Cheb www.elvost.cz IČO:46862579 e-mail: elvost@seznam.cz</p>		Paré
Zadávající projektant:		Kontaktoval:	Kreslil:	Číslo zakázky:		
Ing. Jiří Stehlík		Ing. Jiří Voráč	Ing. Jaroslav Panec	240110		
Stavěbník: Město Cheb, nám. Krále Jiřího z Poděbrad 1/1/4, 350 02 Cheb						
Kraj:	Obec:		Datum:			
Karlovarský	Cheb		09/2024			
Akce:			Metřičko:		-	
Rekonstrukce městské knihovny v Chebu			Stupeň:		-	
Obrněné brigády 615/1, 350 02 Cheb			DPS			
Část:			Číslo výkresu:			
D.1.4f Slaboproudá elektrotechnika			D.1.4f.6			
Obsah:			D.1.4f.6			
Blokové schéma EPS						