


BOBROVKA - STŘEŠNÍ KRYTINA



TMAVĚ HNĚDÁ LAZURA -  
DŘEVĚNÝ PODHLED, KROV



POHLEDOVÝ BETON - PORTÁL,  
ŽB VĚNEC

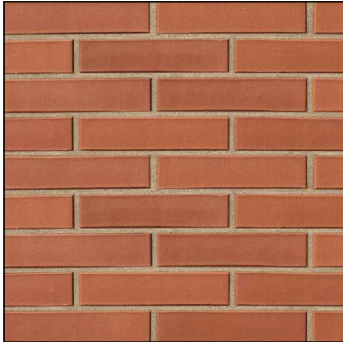

LÍCOVÁ CÍHLA - NOVÉ STĚNY



ŽULA - DLAŽBA, SCHODY




NÁSTĚNNÉ SVÍTIDLO



STROPNÍ ZÁVĚSNÉ SVÍTIDLO



MŘÍŽ / ZÁBRADLÍ KOVANÉ -  
KOVÁŘSKÁ ČERŇ

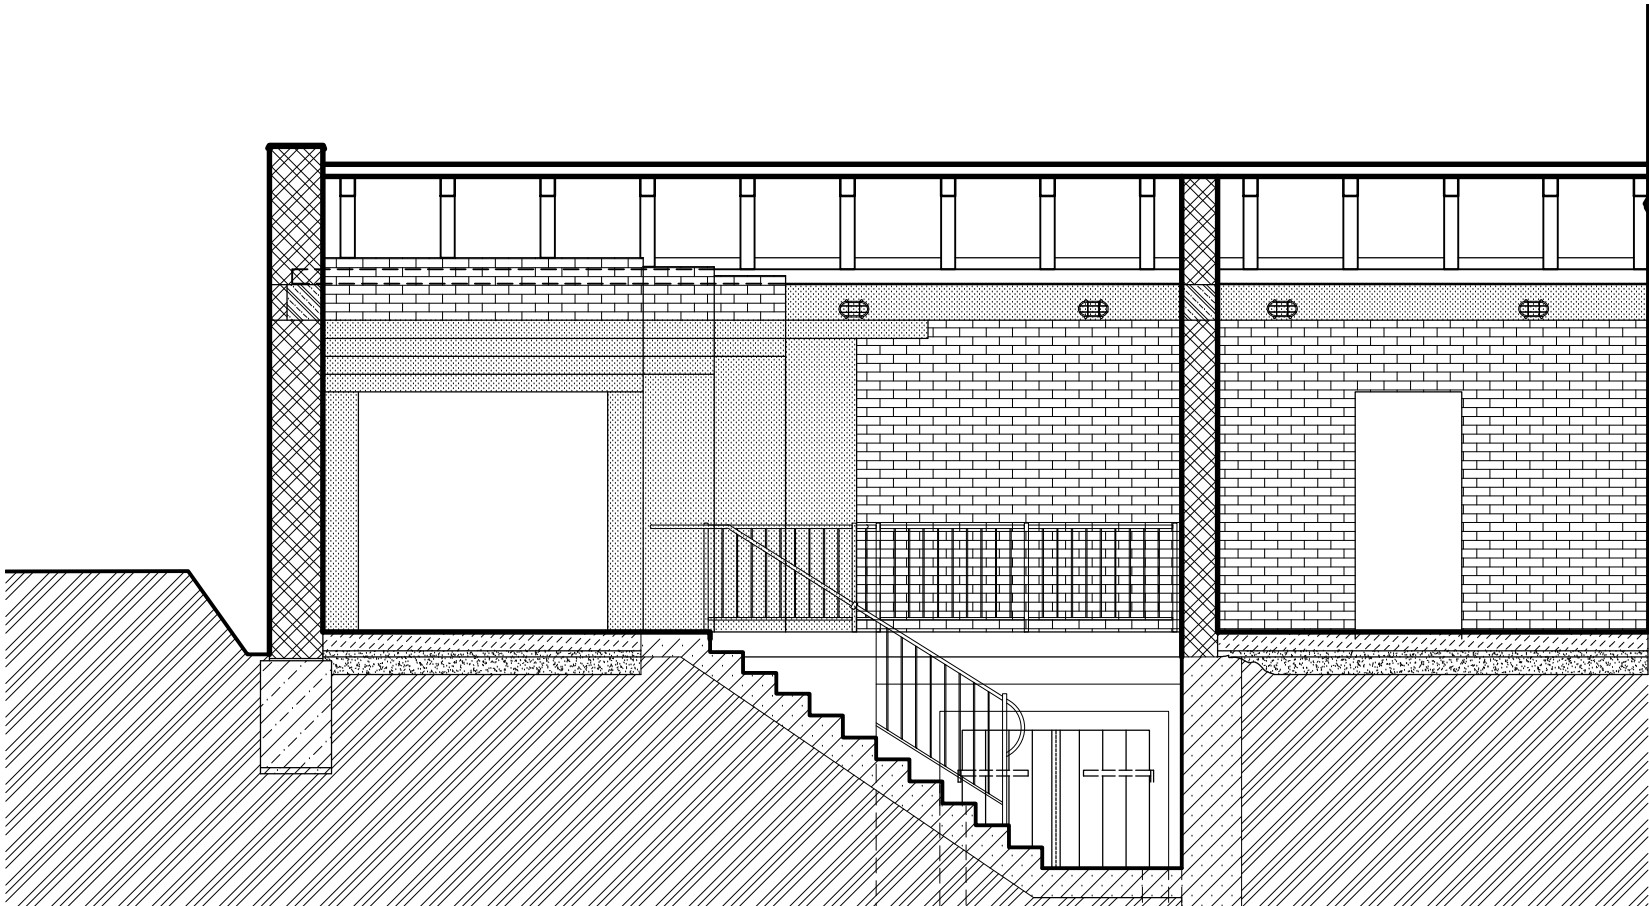

Projekt:  
**Chebský hrad - vstup do kasemat**

Adresa:  
Chebský hrad,  
k.ú. Cheb [650919], p.p.č. 16/1 a 2273/36,

Číslo zakázky:  
2022\_002

Datum:  
duben 2024

Stupeň:  
**Dokumentace pro provedení stavby**

Oddíl/Profese:  
**Stavební část**

Měřítko:  
1:50

Název výkresu:  
**SO 01 - materiálový návrh**

**D.07b**

Objednavatel:  
Město Cheb,  
nám. Krále Jiřího z Poděbrad 1/14, 350 20 Cheb  
IČ: 00253979

Autor:  
Ing.arch. Jaroslav Aust  
autorizovaný architekt ČKA 04069  
T: 605 524 615 E: aust@stoeckl.cz

Zodpovědný projektant  
Ing. David Kojan  
autorizovaný inženýr pro pozemní stavby ČKAIT 0301349  
T: 605 741 816 E: kojana@stoeckl.cz

Hlavní inženýr projektu:  
Ing. David Kojan

Projektant:  
Ing. arch. Jitka Škaloudová

**Atelier Stoeckl s.r.o.**  
Jánské náměstí 267/7, Cheb, 350 02  
T: 354 422 635 E: atelier@stoeckl.cz  
IČO: 020 99 624 DIČ: CZ 020 99 624

